



SITUAČNÍ VÝKRES ŠIRŠÍCH VZTAHŮ

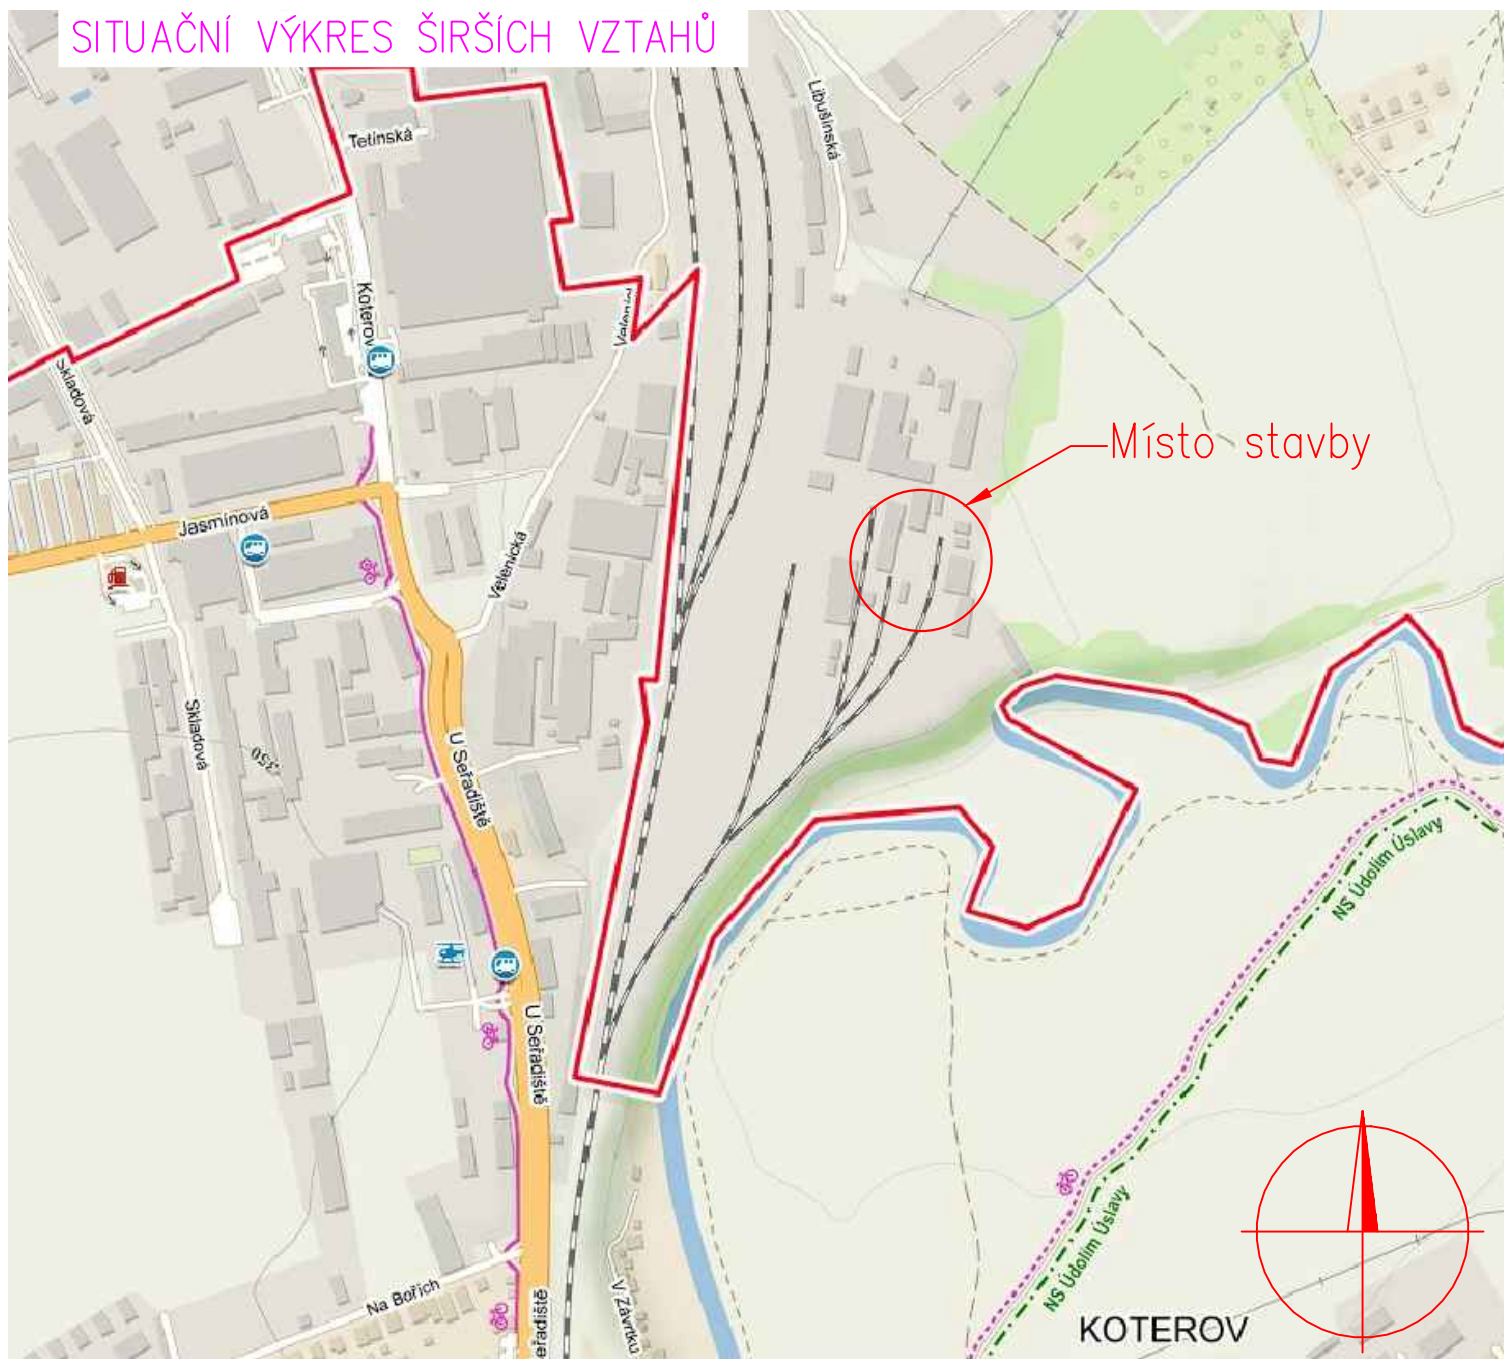

±0,000=podlaha 1.NP

Index	Datum	Popis změny	Zprac.

PD PRO STAVEBNÍ POVOLENÍ A PROVEDENÍ (REALIZACI) STAVBY

GENERÁLNÍ PROJEKTANT	SUDOP Project Plzeň a.s., Plachého 35, Plzeň 301 00	 SUDOP Project Plzeň a.s. projekty, engineering, stavby Plachého 35, 301 00 PLZEŇ Tel.: 377 328 108, Fax 377 328 107 E-mail: sudop@sudop-plzen.cz
ODPOVĚDNÝ PROJ. STAVBY	T. Novotný, DiS.	
ODPOVĚDNÝ PROJ. STAV.OBJ.	T. Novotný, DiS.	
VYPRACOVAL	J. Pavlů DiS.	
KONTROLOVAL	T. Novotný DiS.	
MÍSTO STAVBY	Areál SŽ - Plzeň-Koterov, k.ú. Božkov, p.č. 1389/1	
INVESTOR	SŽ s.o., Dlážděná 1003/7, 110 00 Praha 1 - Nové Město	
AKCE:	PLZEŇ - KOTEROV SKLADOVÁ HALA D.1.1 ARCHITEKTONICKO - STAVEBNÍ ŘEŠENÍ	
OBSAH:	SITUACE ŠIRŠÍCH VZTAHŮ	
	ČÍSLO ZAKÁZKY	845-22-2-1
	DATUM	03/2023
	FORMÁT	A4
	ČÁST DOKUMENTACE	D.1.1
	MĚŘÍTKO	ČÍSLO VÝKRESU
		C.1

KOPIE Č.