
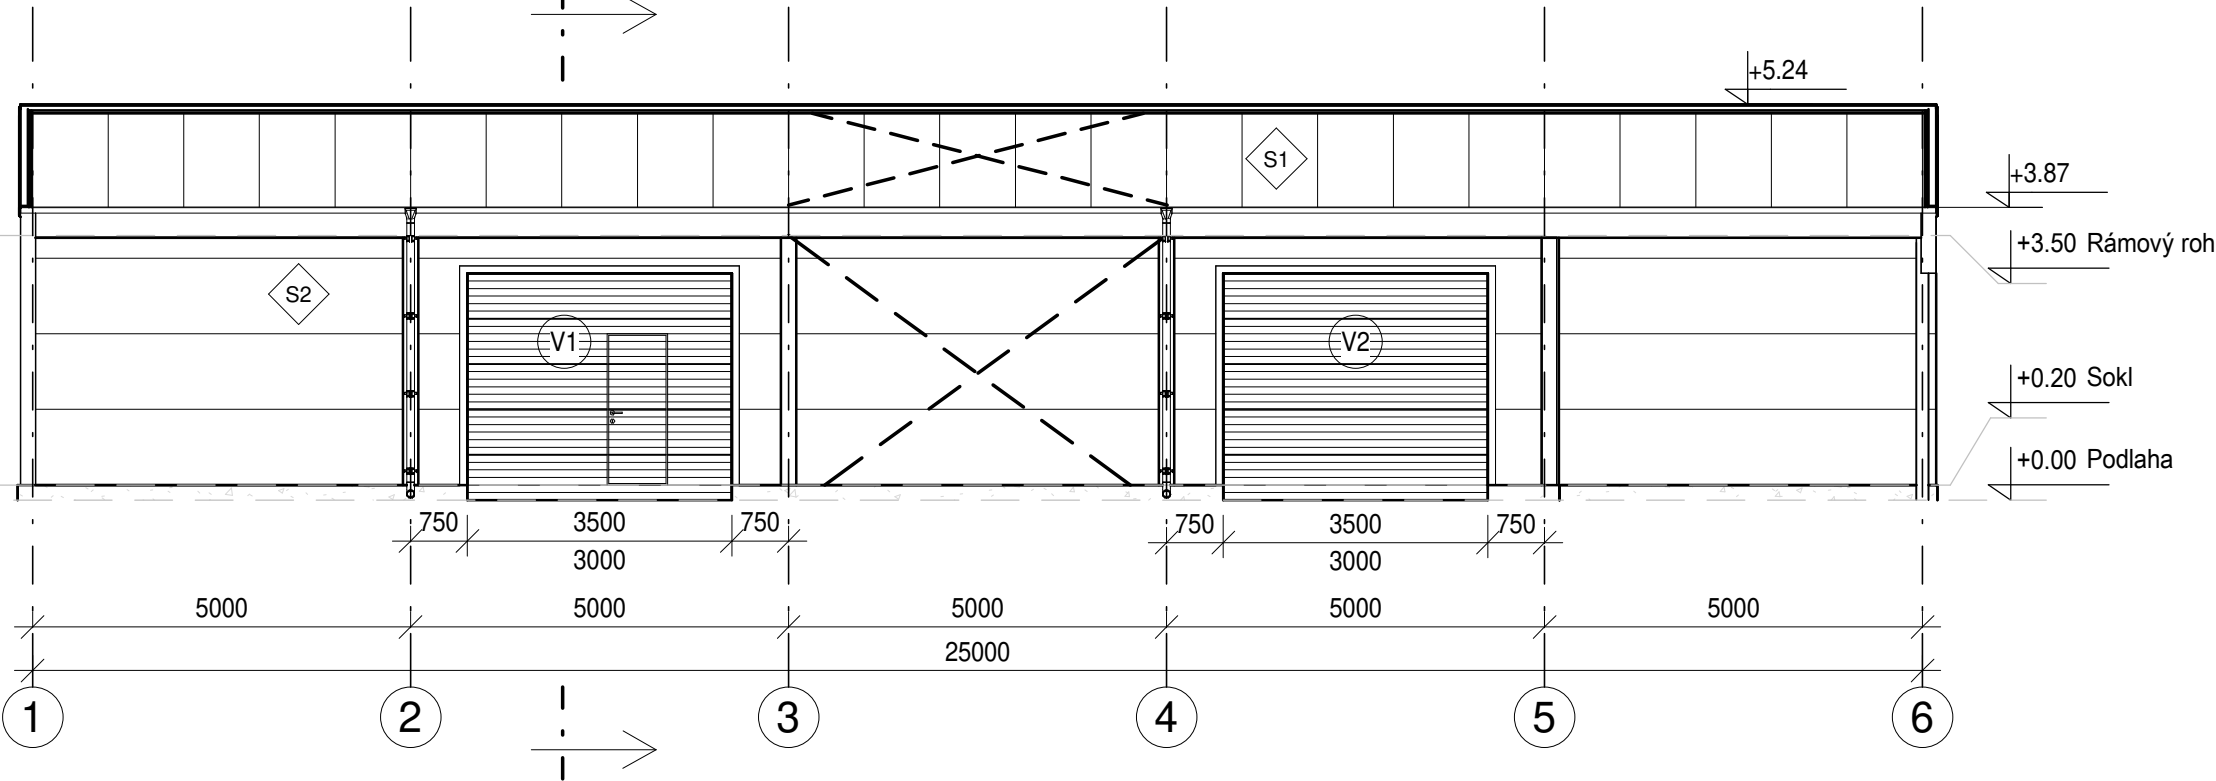



Pohled v ose C

1 : 100

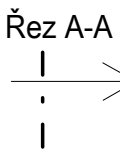

Řez A-A

1 : 100

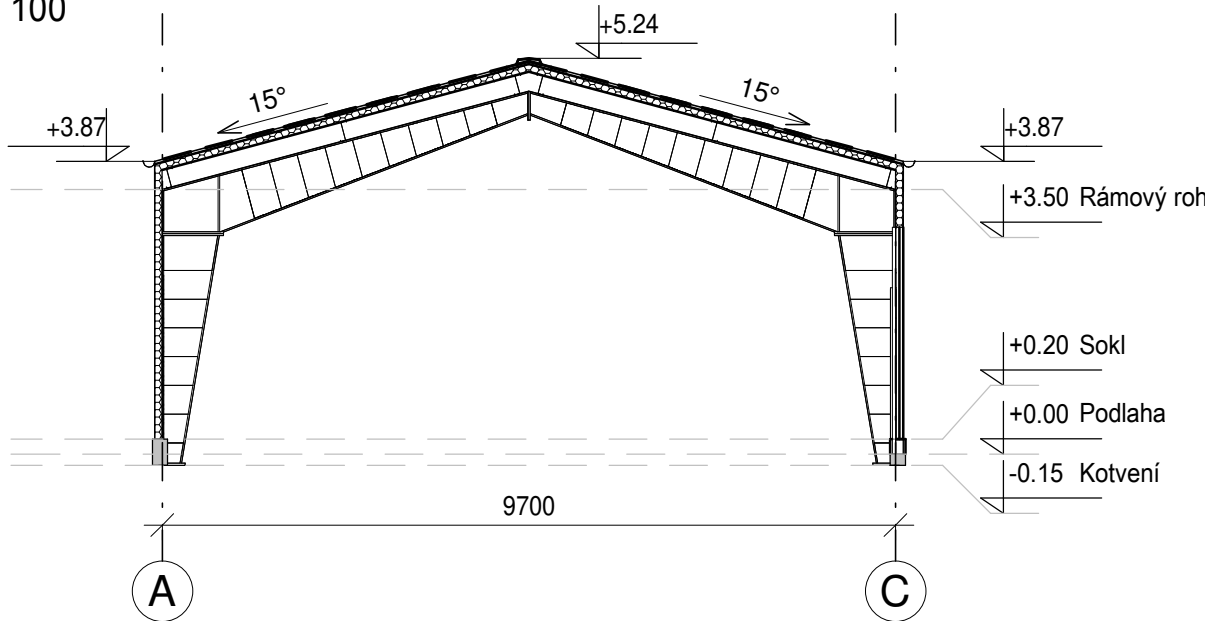



Prosíme kupujícího o ověření veškerých údajů!!!  
Podpisem jednotlivých výkresů schvalujete architektonickou koncepci haly. Jednu sadu podepsaných výkresů prosíme zašlete zpět na Borgia s.r.o. Další práce na projektu se budou konat po obdržení podepsaných akceptačních výkresů.

Odsouhlasil:

.....  
Dne.....


Pohled v ose A

1 : 100

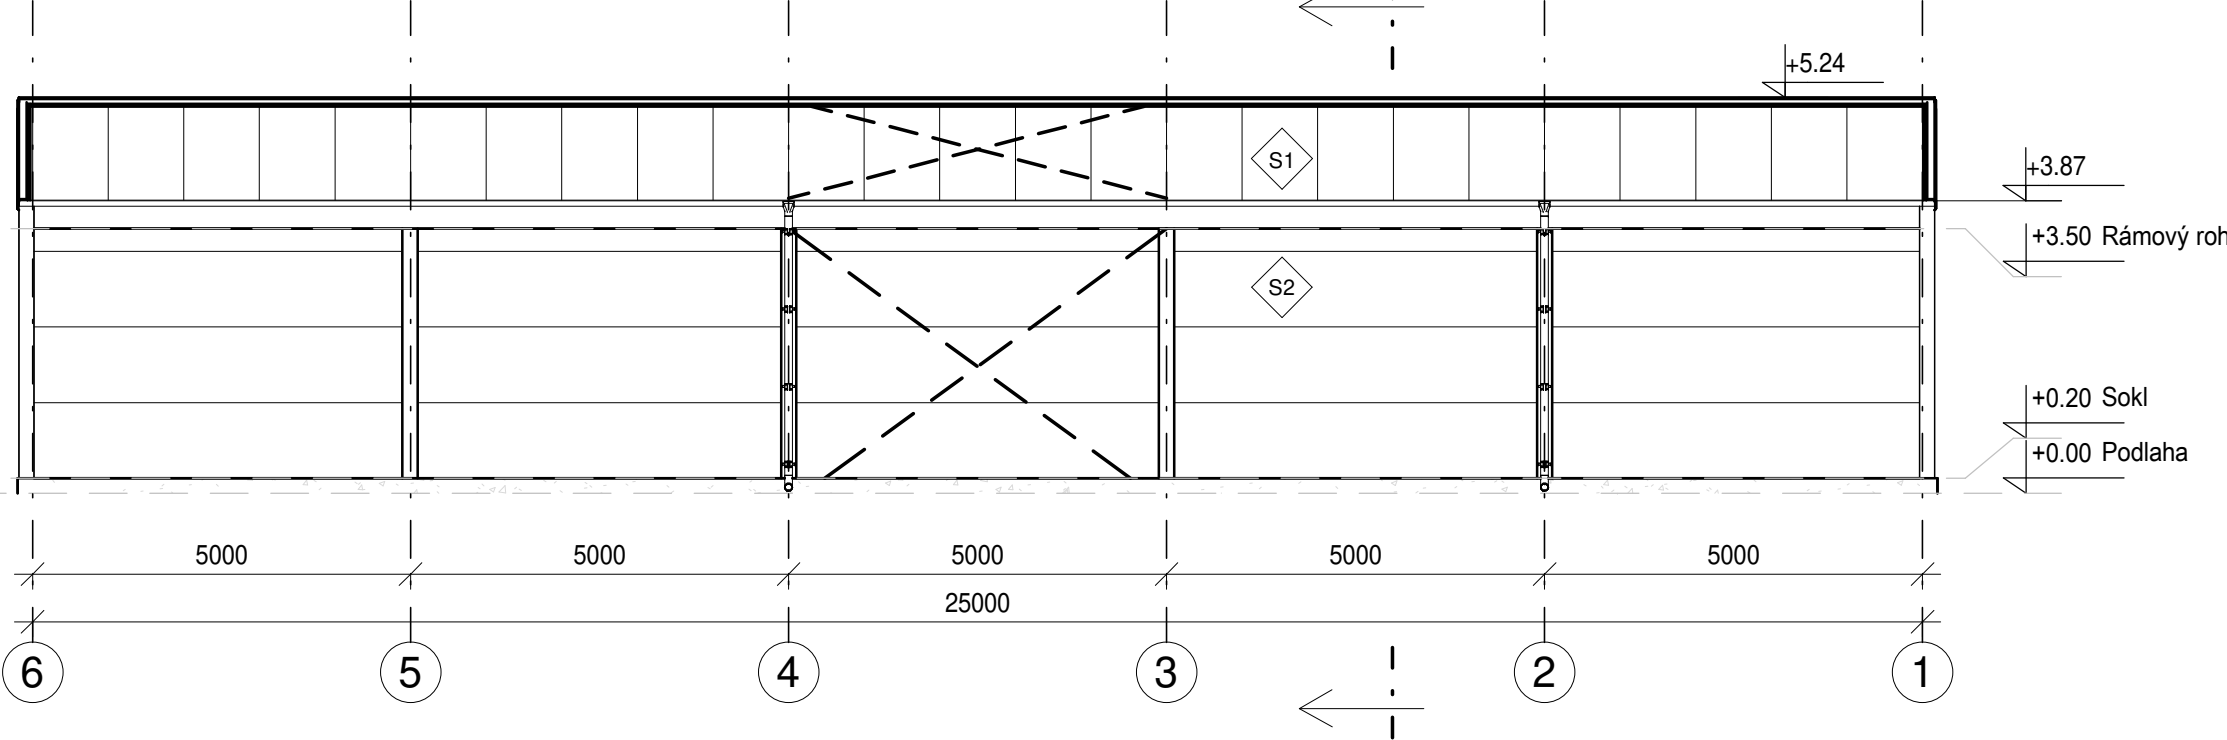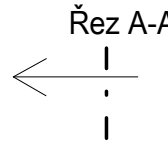



Pohled v ose 1

1 : 100

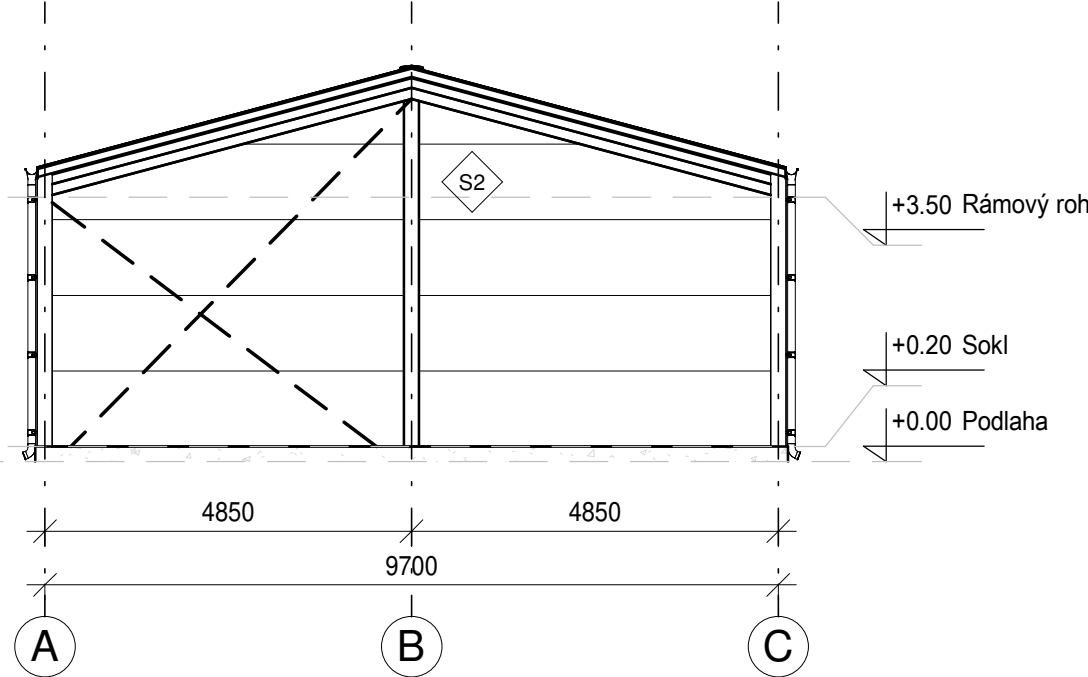

Pohled v ose 6

1 : 100

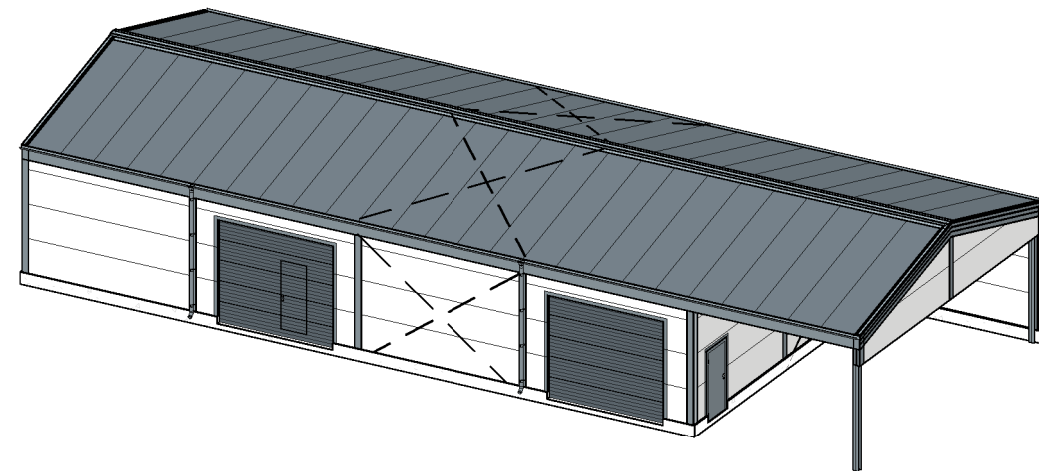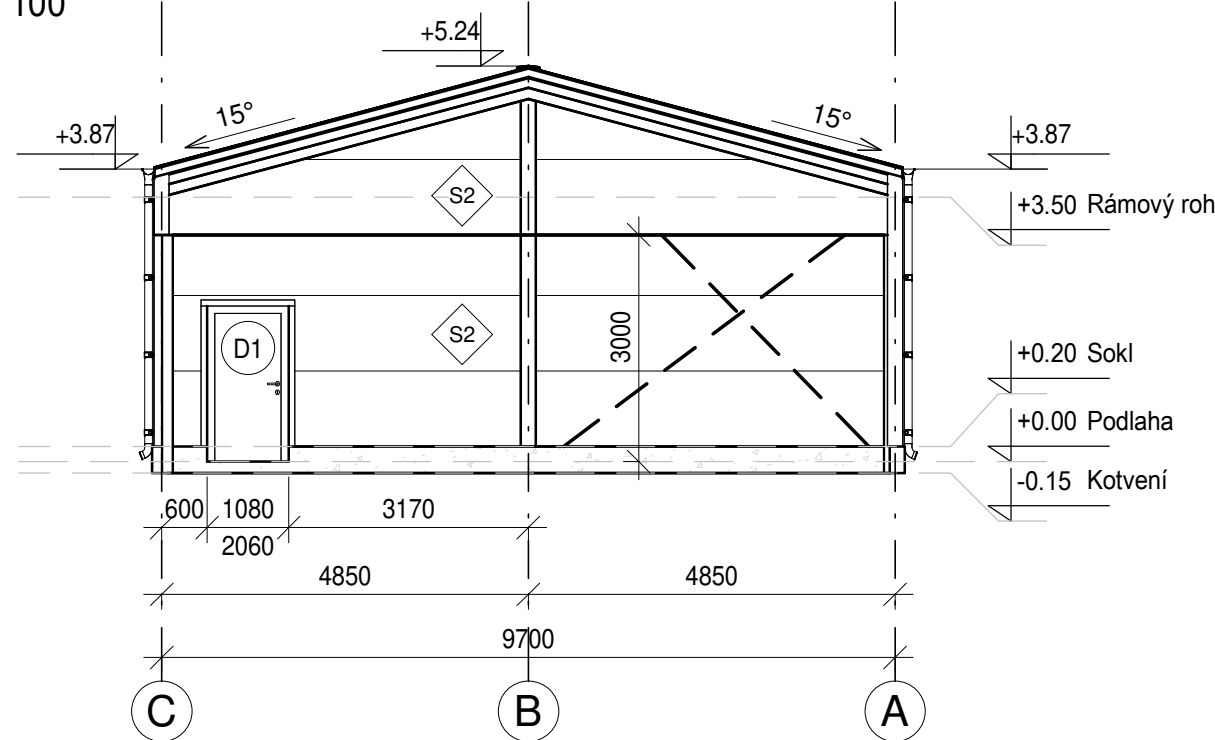

POZNÁMKY

- STABILITA SPODNÍ PÁSNICE VAZNIKU JE ZAJIŠTĚNA ŽEBREM
- KONCOVÝ RÁM V OSE 6 BUDE ŘEŠEN JAKO PŘÍHRADOVÍ KONSTRUKCE, V HŘEBENI BUDE NAVRŽENA VZPĚRA PRO STABILIZACI SPODNIHO PASU
- KONSTRUKCE JE OPATŘENA NÁTĚREM NA STUPEŇ KOROZIVNÍ AGRESIVITY ATMOSFÉRY C3/M
- STŘECHA BUDE PŘÍTIŽENA TECHNOLOGICKÝM ZATÍŽENÍM
  - technologie 10kg/m²
  - fotovoltaika 20 kg/m²

POŽÁRNÍ ODOLNOST

PRIMÁRNÍ KONSTRUKCE	R15
STĚNOVÉ OPLÁŠTĚNÍ	EW 90 EI 60 DP1
STŘEŠNÍ OPLÁŠTĚNÍ	REI 90 DP1
VAZNICE	R30

OKAPOVÝ SYSTÉM

SVOD	100 mm
ŽLAB	150 mm

Zavětrování

-----

SPECIFIKACE OPLÁŠTĚNÍ

OZNAČENÍ	POPIS	SKLADBA	TLOUŠŤKA [mm]
S1	STŘEŠNÍ PANEL	MINERÁLNÍ VLNA tl. 100/134 mm, VAZNICE Z-250	384
S2	STĚNOVÝ PANEL	MINERÁLNÍ VLNA tl. 100 mm	100

VÝPIS DVEŘÍ

OZNAČENÍ	POPIS	MATERIÁL	DVEŘE [mm]		OTVOR [mm]		POČET	PŘÍSLUŠENSTVÍ
			ŠÍŘKA	VÝŠKA	ŠÍŘKA	VÝŠKA		
D1	DVEŘE IZOL.	PLAST	900	1970	1080	2060	1	SAMOZAVÍRAČ

Investor: SUDOP Project Plzeň a.s. Tomáš Novotný, DiS., Plachého 1007/35, 301 00 Plzeň		Místo stavby: Areál SŽ - Plzeň-Koterov, k.ú. Božkov, p.č. 1389/1	
Vyracoval: Ing. Michaela Dvořáková		Kreslil: Ing. Michaela Dvořáková	
Odpovědný projektant: -			
<b>BORGA</b> BORGAs.r.o. Popůvky u Brna 203 664 41 Troubsko +420 547 222 999 info@borga.cz www.borga.cz DIČ: CZ26243521	Projekt č.: 350499		Název projektu: PLZEŇ KOTEROV - SKLADOVÁ HALA -PD
	Výkres: Pohledy		
	Měřítko: 1:100	Datum: 21.3.2023	
			Výkres č.: A1

Tento dokument je majetkem firmy Borgia s.r.o. Kopírování a předávání tohoto dokumentu jiné osobě bez vědomí a souhlasu majitele znamená porušení zákona o autorských právech a souvisejících zákonů. Výše uvedená práva budou nárokována včetně všech zákonných prostředků v souladu s platnými právními předpisy.