



# Příčné řezy km 97,350 00 - km 98,000 00 P11 - P43


Příčný řez v km 97,350 00  
P11

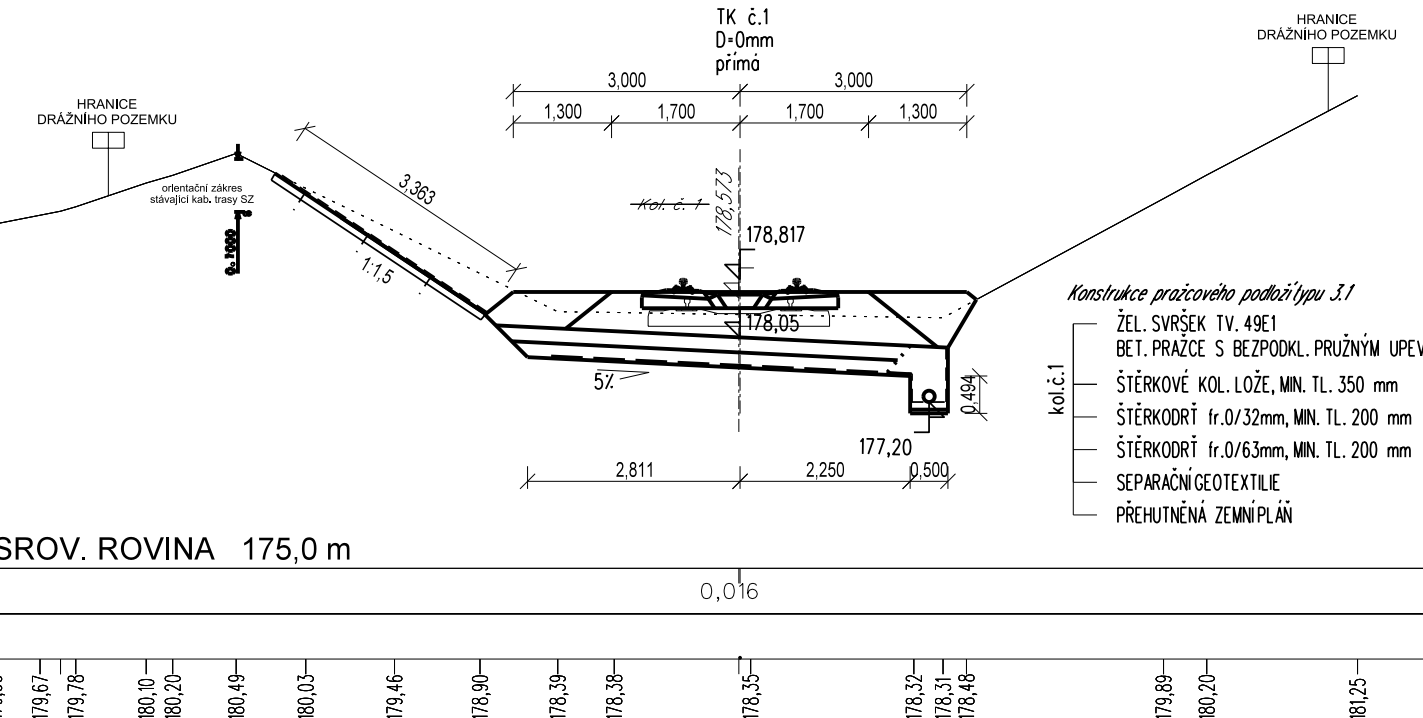


Příčný řez v km 97,400 00  
P12

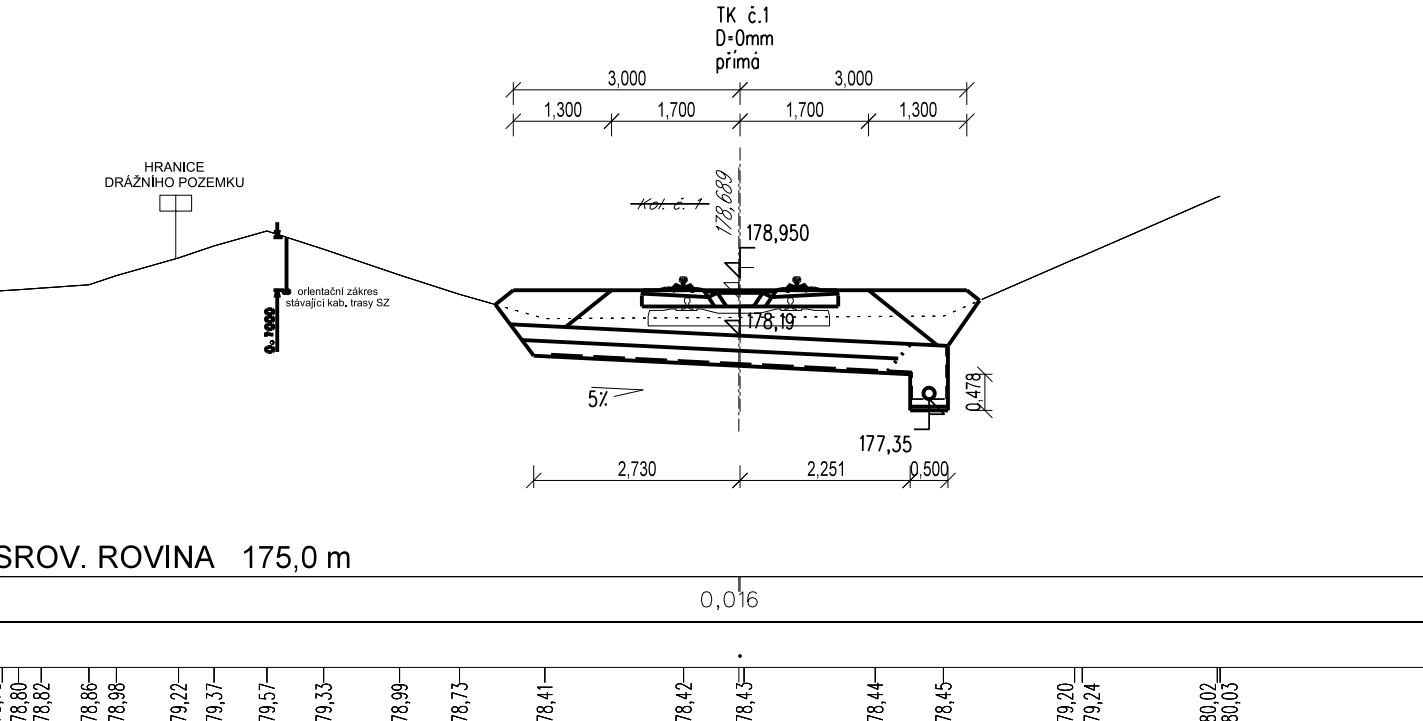


Příčný řez v km 97,450 000  
P13

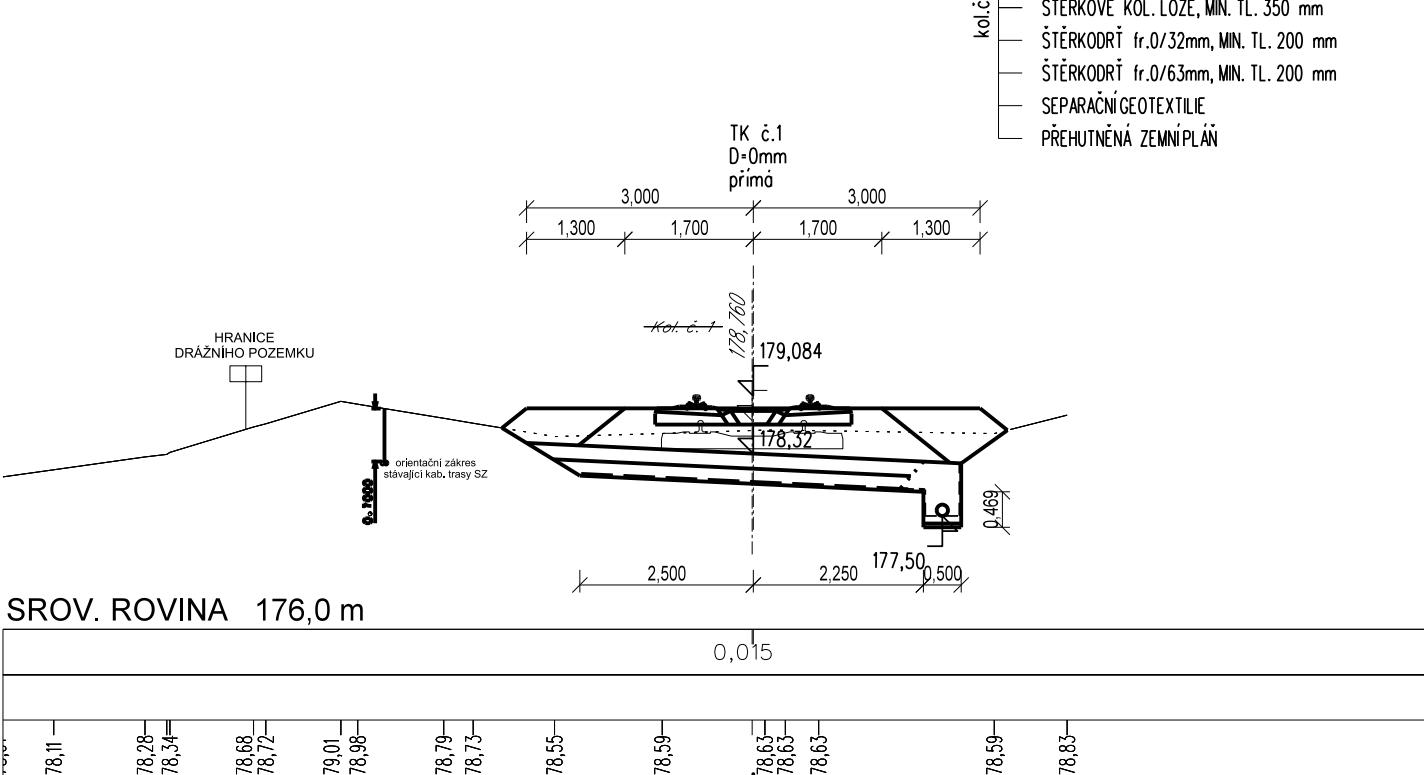


Příčný řez v km 97,500 00  
P14

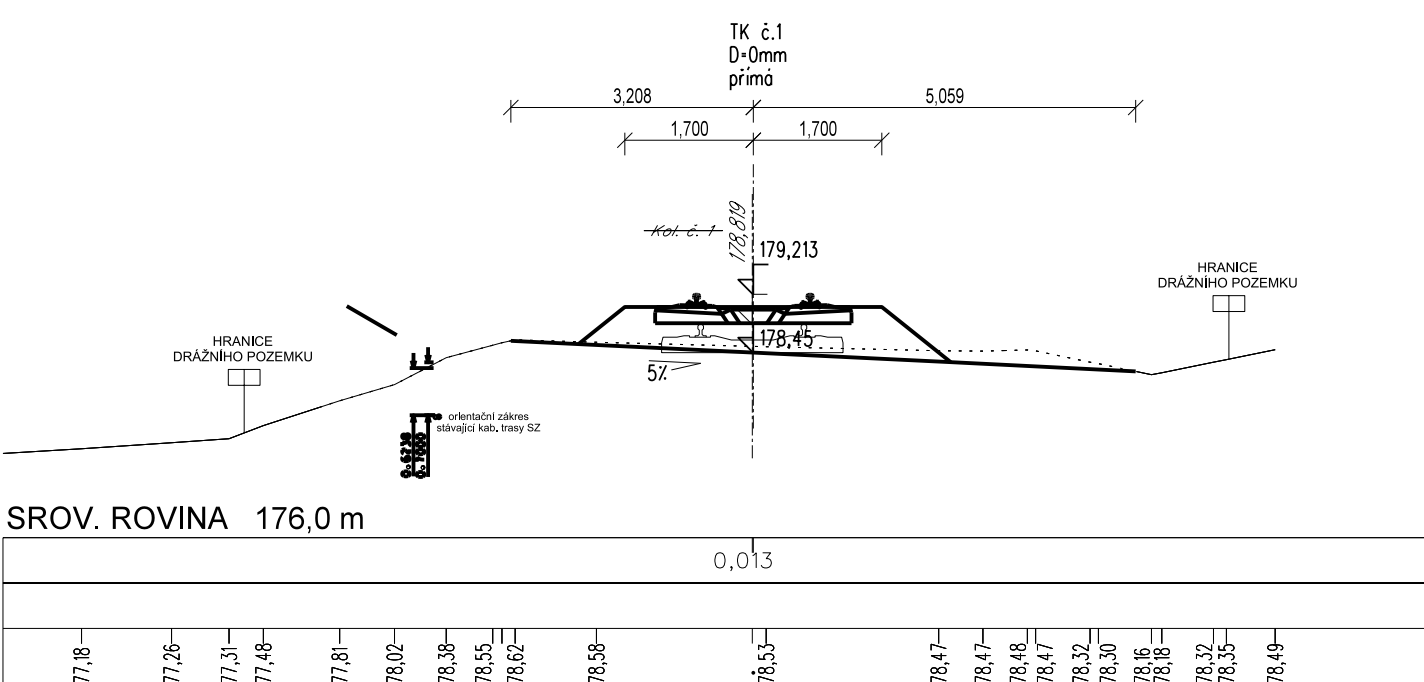


Příčný řez v km 97,550 00  
P15

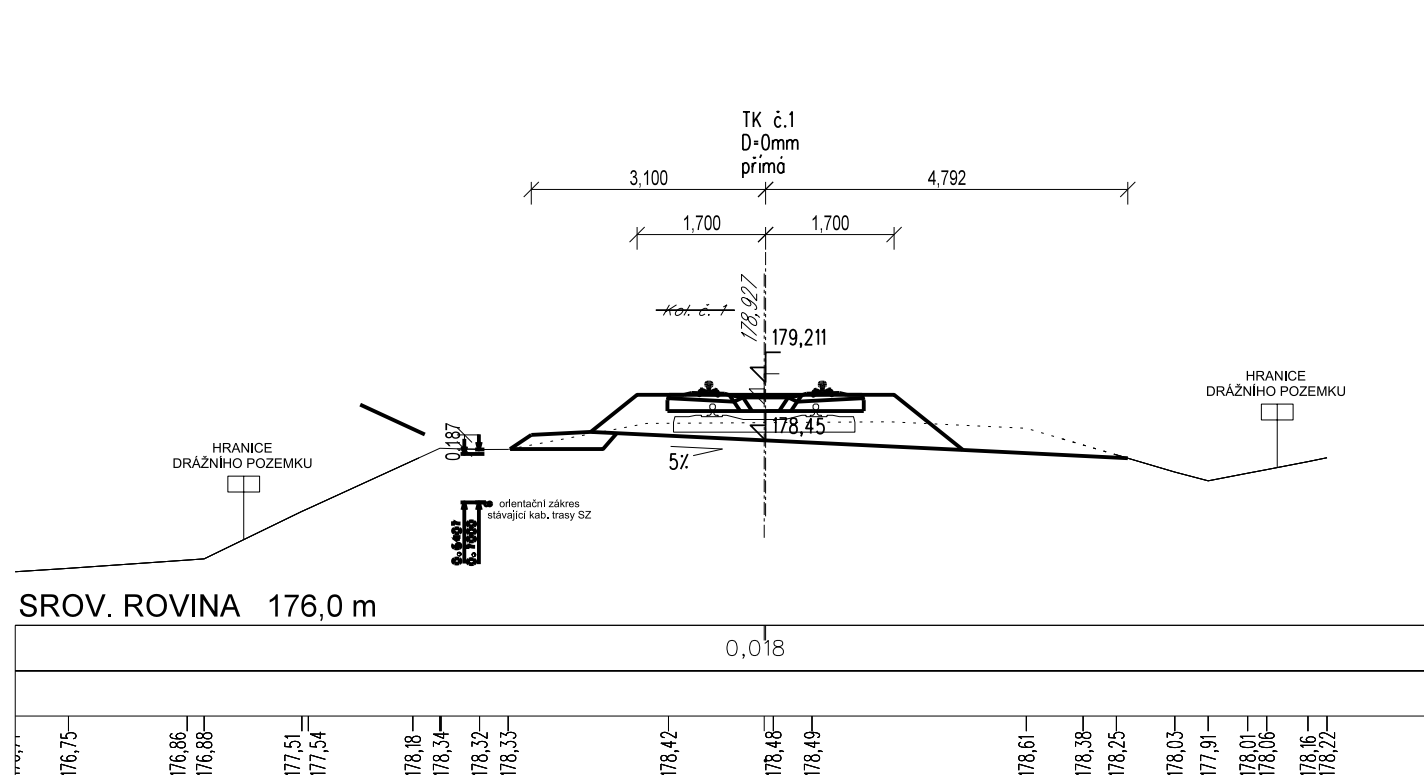


Příčný řez v km 97,600 00  
P16

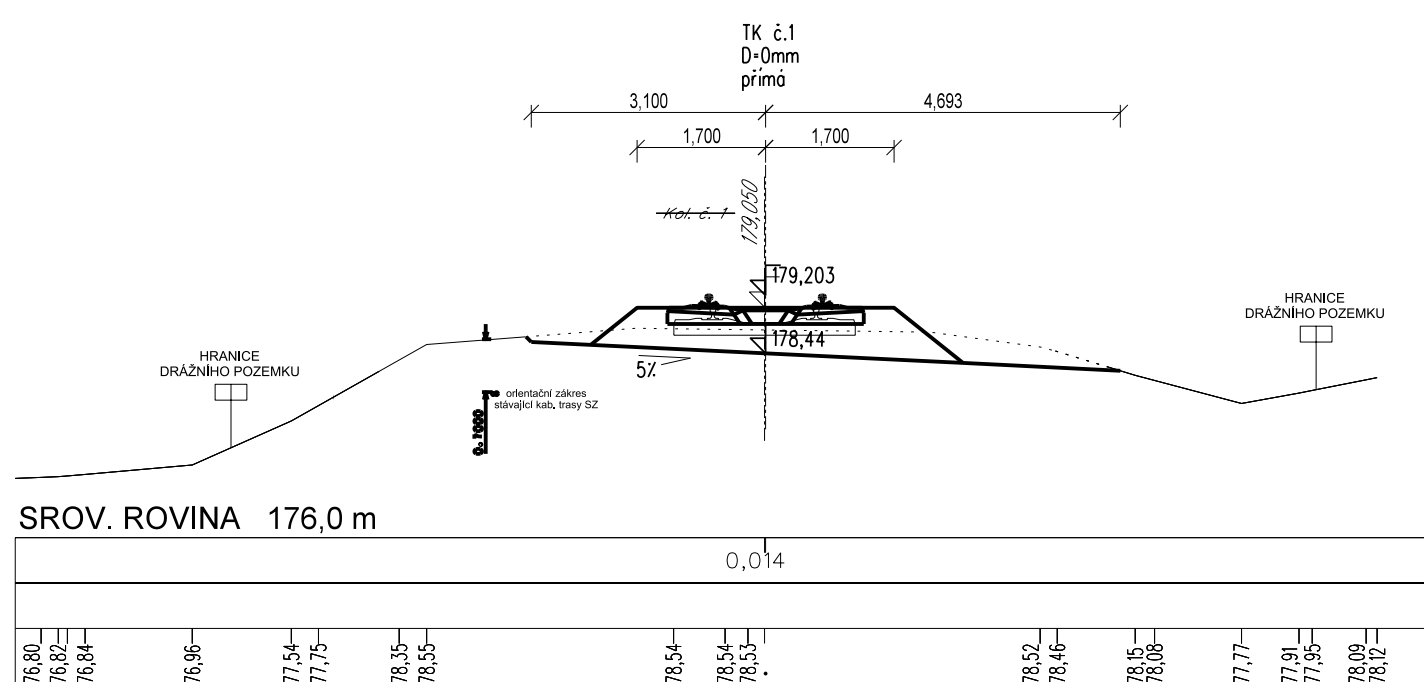


Příčný řez v km 97,650 00  
P17

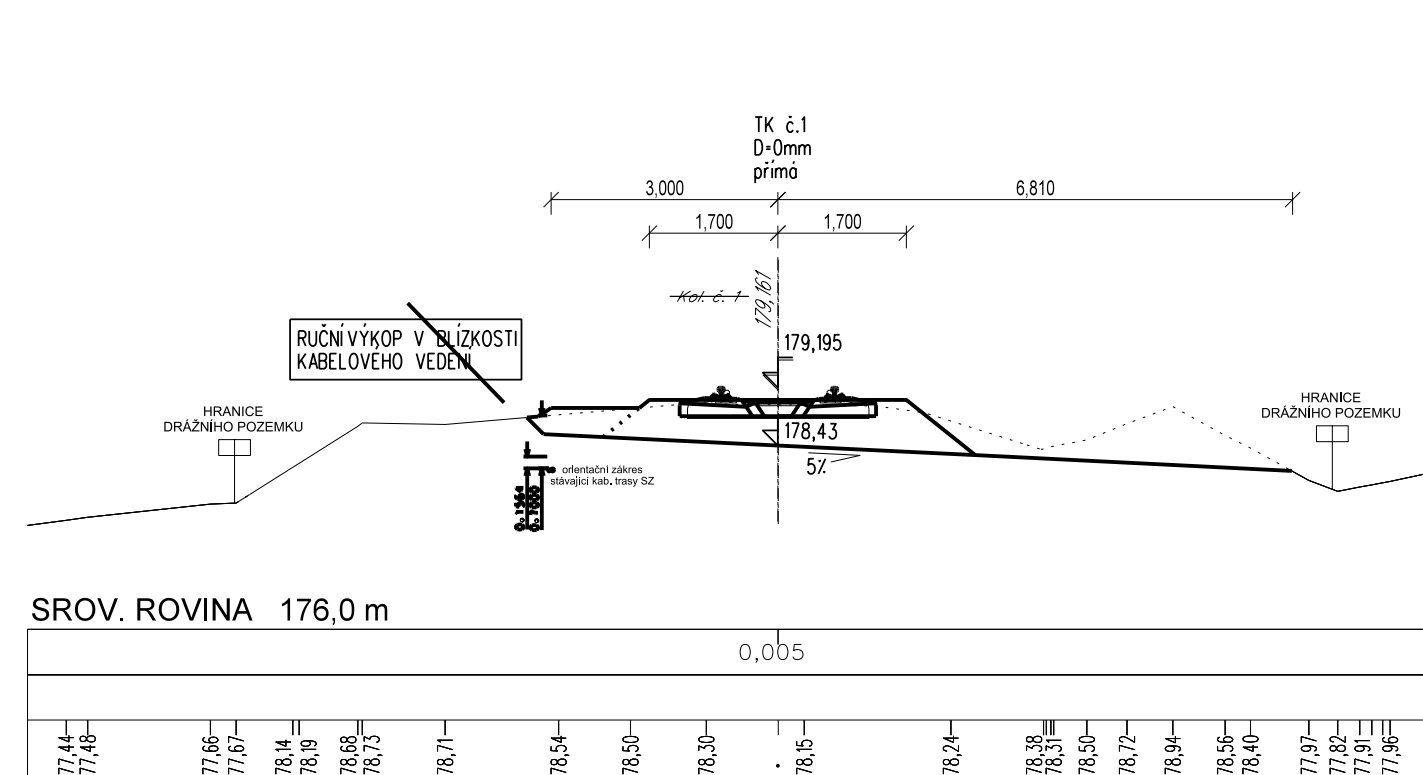


Příčný řez v km 97,700 00  
P18

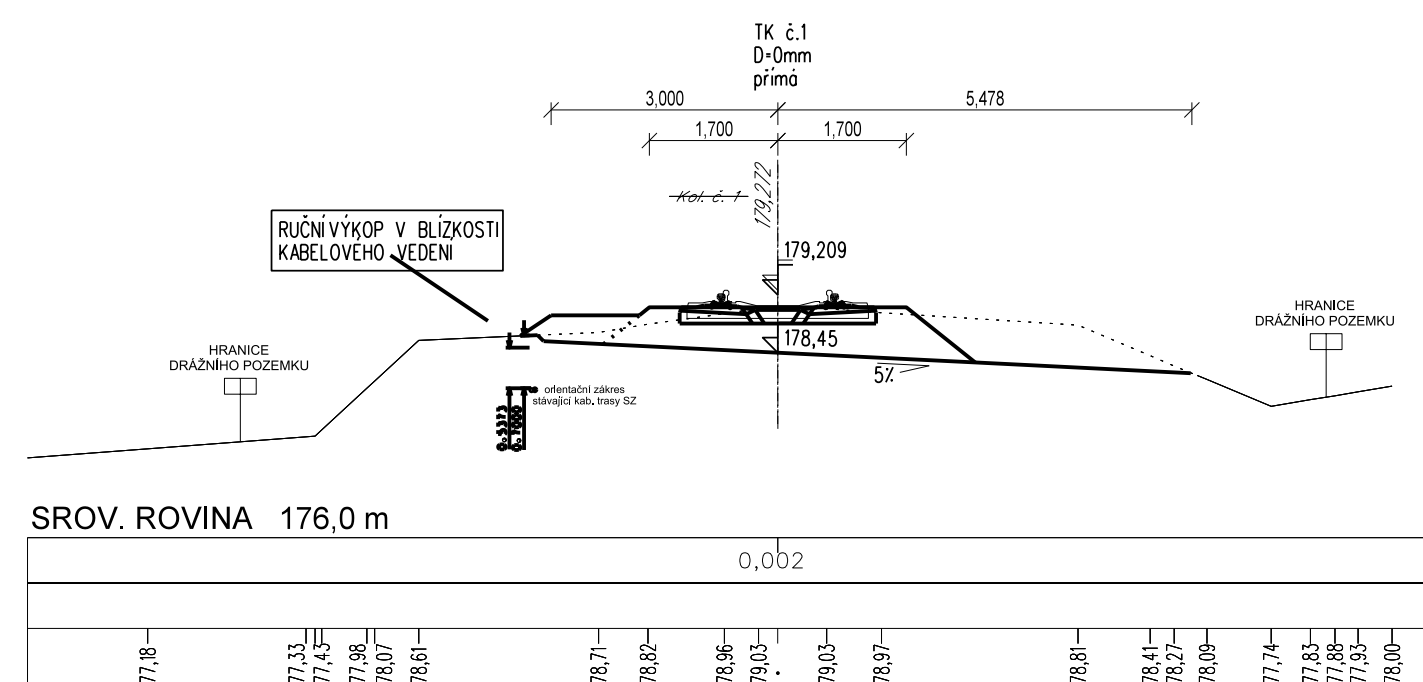


Příčný řez v km 97,750 00  
P19

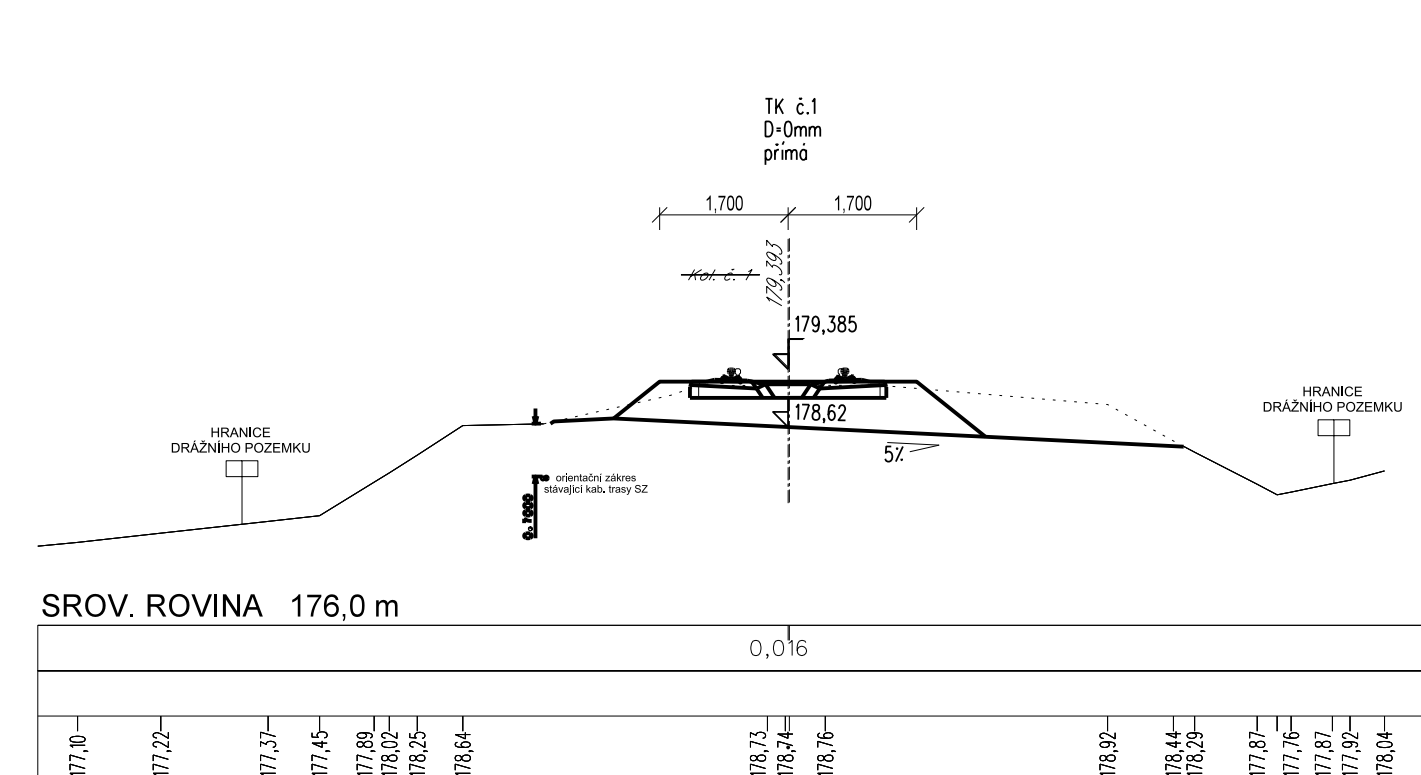


Příčný řez v km 97,800 00  
P20

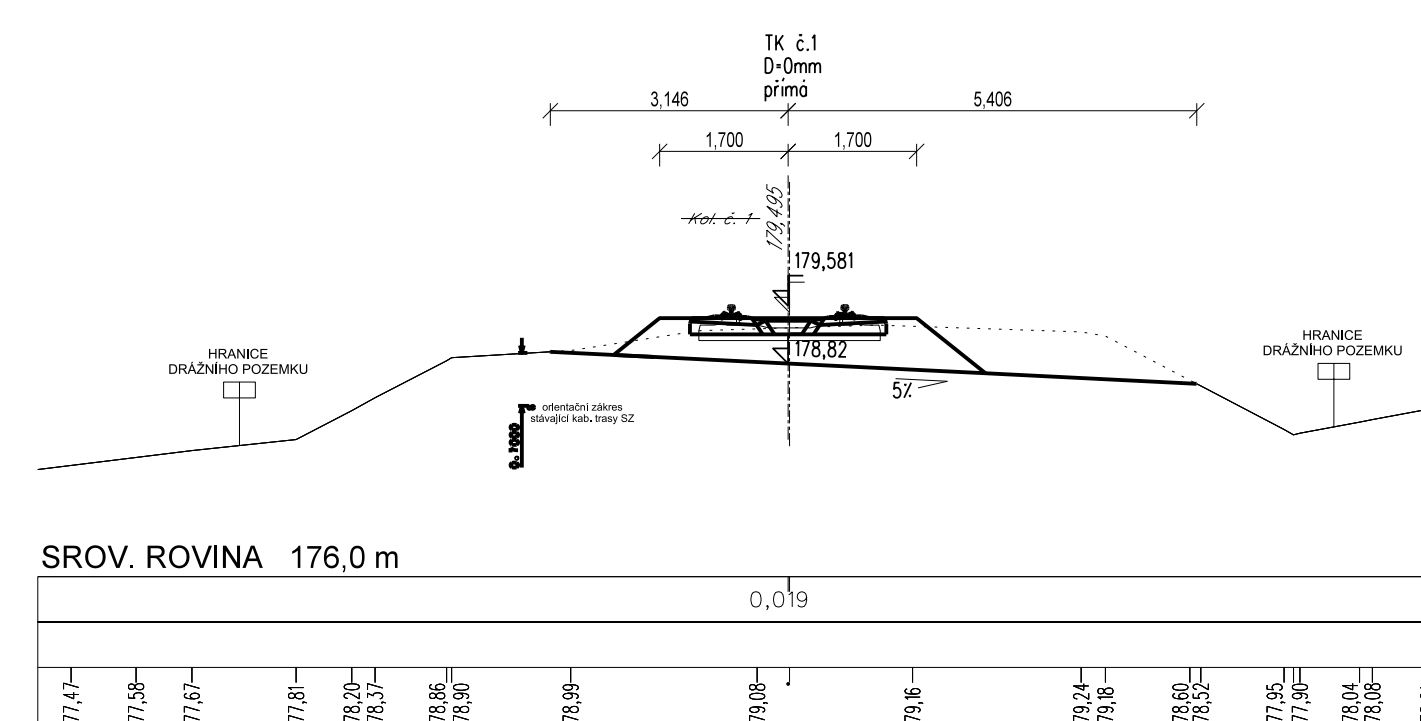


Příčný řez v km 97,850 00  
P21

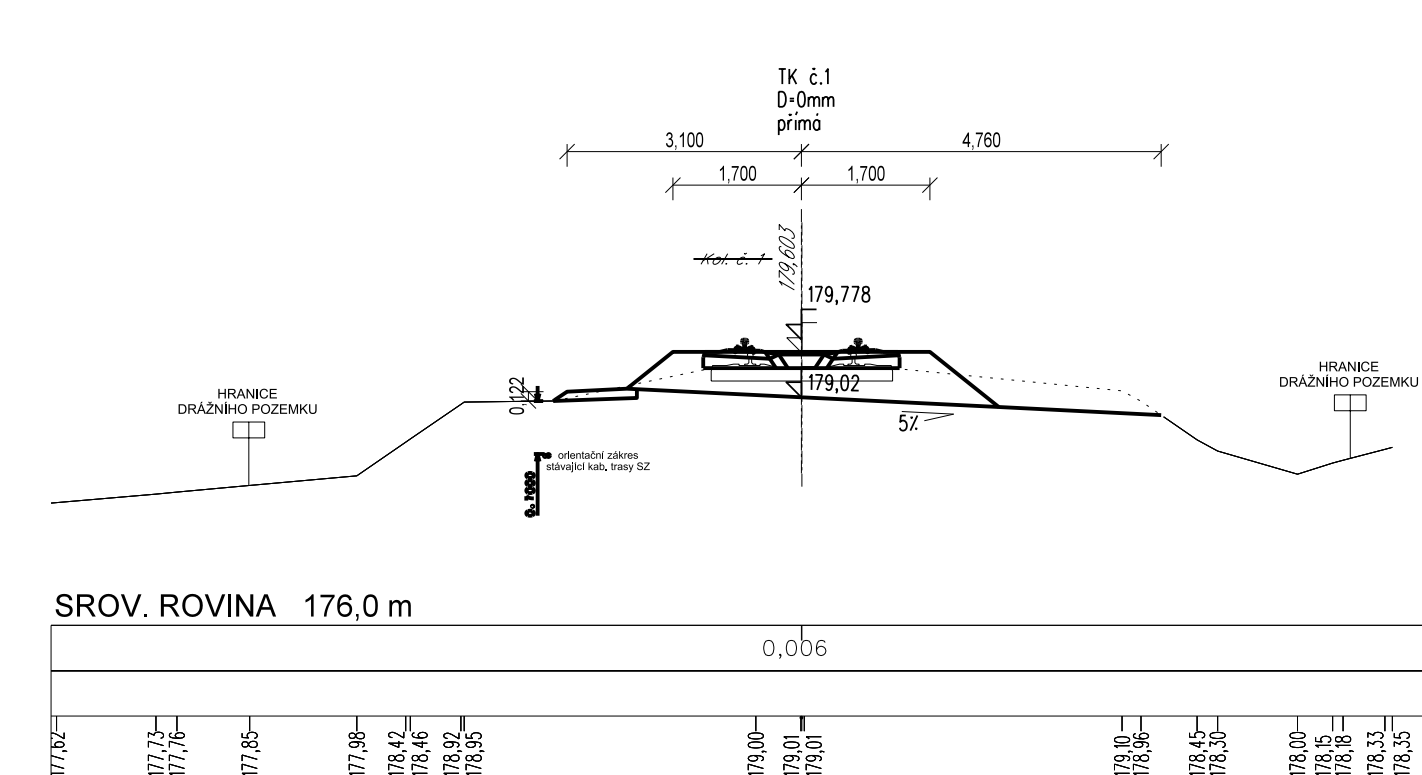


Příčný řez v km 97,900 00  
P22

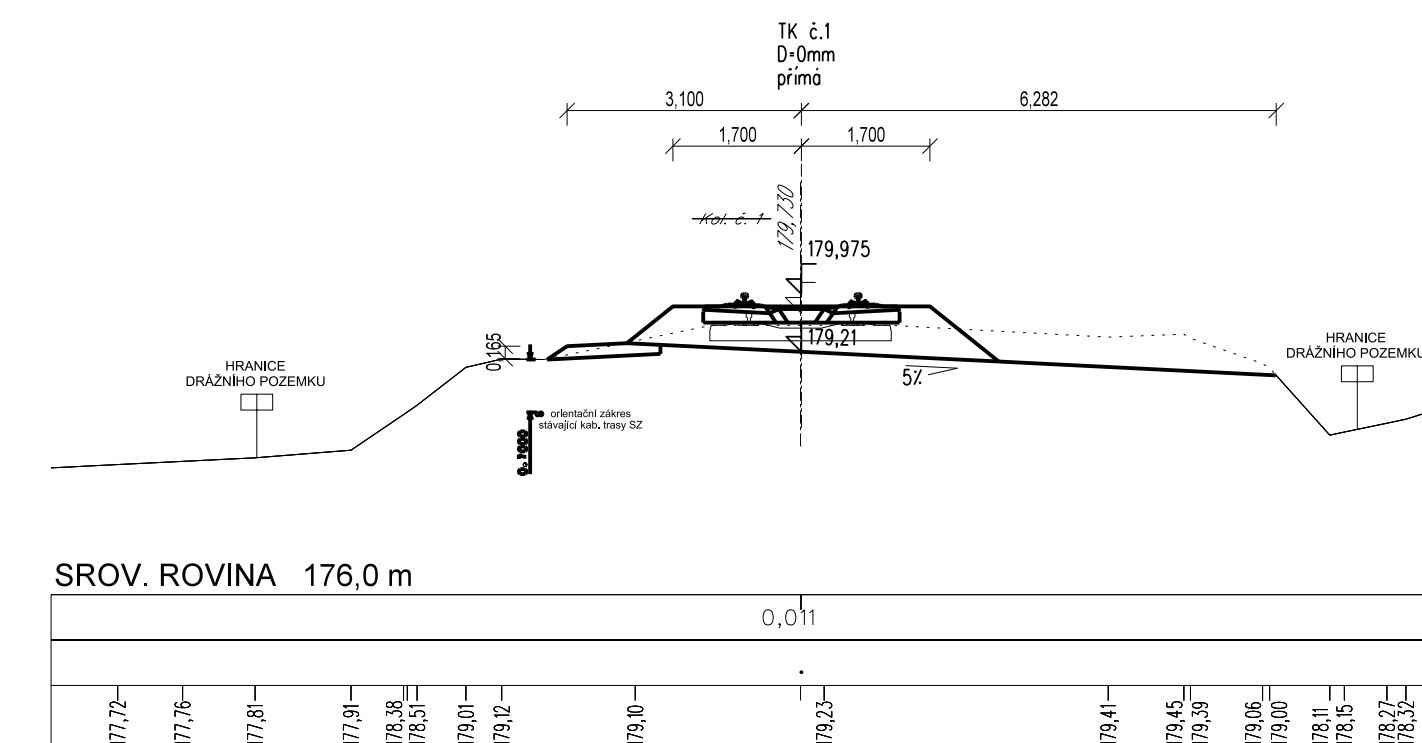

Příčný řez v km 97,950 00  
P23

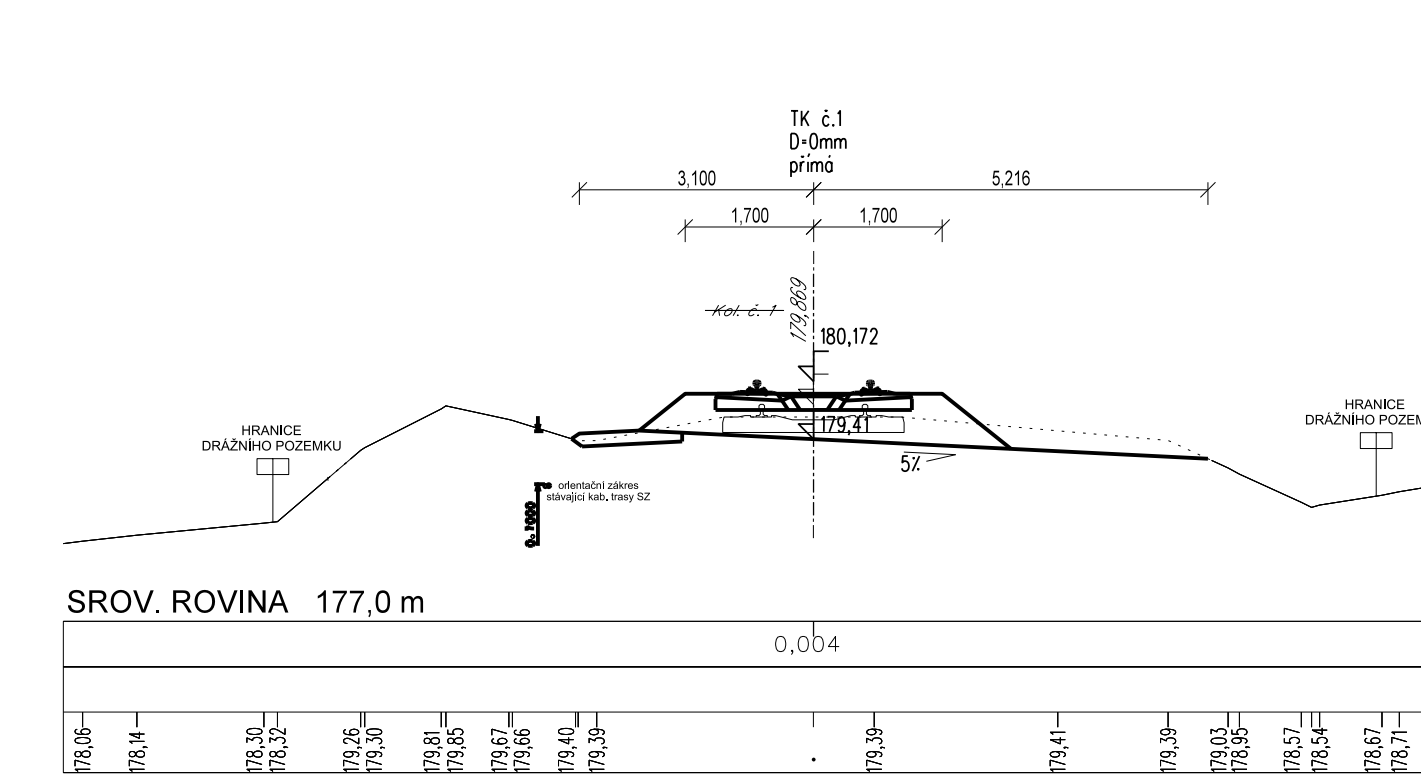

Příčný řez v km 98,000 00  
P24

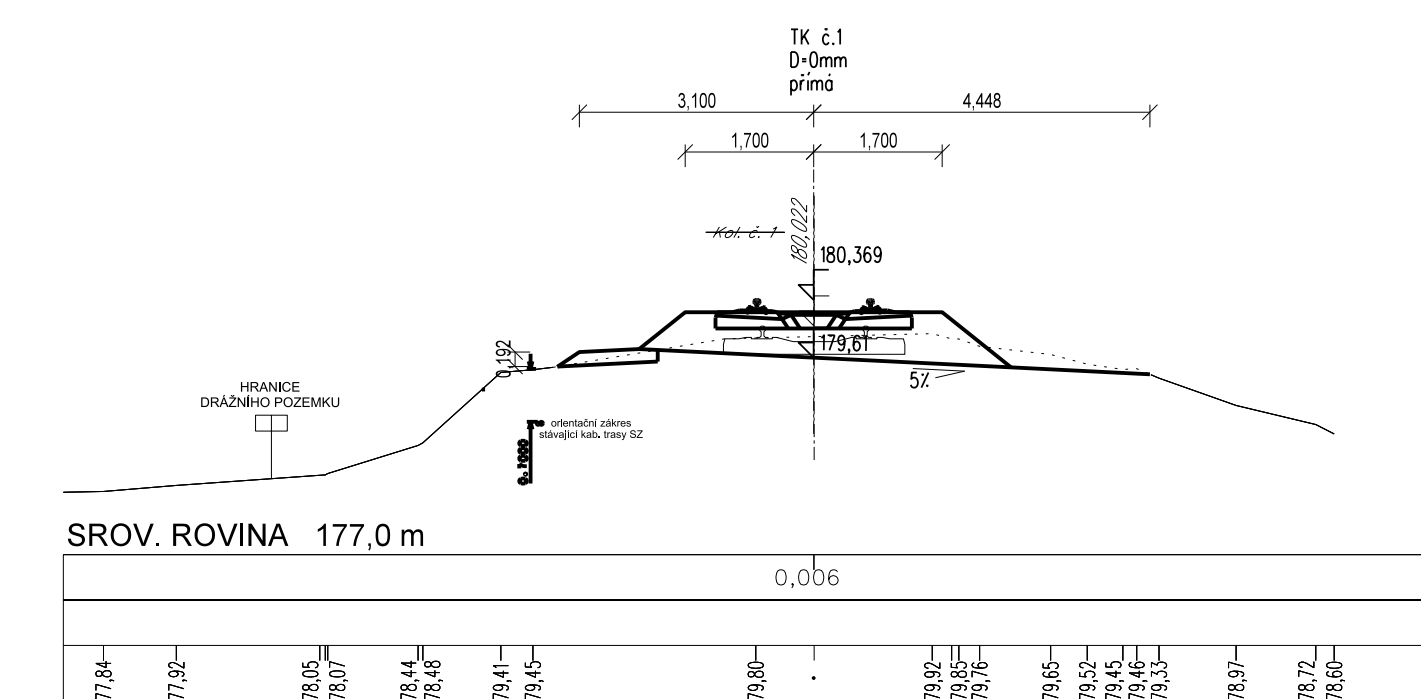

			ČÍSLO SOUPRAVY:
REVIZE Č.	DATUM	ZMĚNA	

**MCO**

MORAVIA CONSULT Olomouc a.s.  
LEGIONÁŘSKÁ 1085/8, 779 00 Olomouc

tel.: +420 585 570 444  
IDS: kje9md  
e-mail: moravia@moravia.cz  
http://www.moravia.cz

OBJEDNATEL	<b>SPRÁVA ŽELEZNIC</b>	Správa železnic, státní organizace v zastoupení: Správa železnic, státní organizace, Oblastní ředitelství Olomouc, Nerudova 1, 779 00 Olomouc
HLAVNÍ INŽENÝR PROJEKTU	ING. IVO ZVEJŠKA	VEDOUcí TYMU: ING. IVO ZVEJŠKA
OPOVĚDNÝ PROJ. OBJ., PS	NAVRHL, VYPRACOVAL	KONTROLOVAL
ING. IVO ZVEJŠKA	ING. IVO ZVEJŠKA	BC. PETR NEZBEDA
KRAJ: Zlínský	POVĚŘENÝ OÚ: UHERSKÉ HRADIŠTĚ	OBEC: UHERSKÝ OSTROH, KUNOVICE
Oprava trati v úseku Kunovice – Veselí nad Moravou – aktualizace PD		ZAK. ČÍSLO MCO 23-026-231-TP
		ÚČEL AKTUALIZACE DUSP
		DATUM ČERVEN 2023
		FORMÁT 8 A4
SO 11-11-01 Kolejový spodek km 95,905 - km 100,699 SO 11-10-01 Kolejový svršek km 95,905 - km 100,699		MĚŘÍTKO 1:100
Příčné řezy km 97,350 00 - km 98,000 00		ČÁST POŘ.Č.
		D.2.1.1 5.2

DOCUMENT LZE UŽÍVAT POUZE V SOULADU S PŘÍSLUŠNÝMI SMLOUVAMI O DÍLO. ŽÁDNÁ JEJICH ČÁST NEMÁŽE BYTÍ DÍLE ŽÁDNÁ. ČÍSLO 1.121/2020 SL. KONTROVÁNÁ NEBO JINAK ROZPOŘOVÁNÁ. BEZ SOUPRAVY MORAVIA CONSULT OLMOUC S.R.O.