


VZOROVÝ PŘÍČNÝ ŘEZ

km 100,305 00

M 1:50

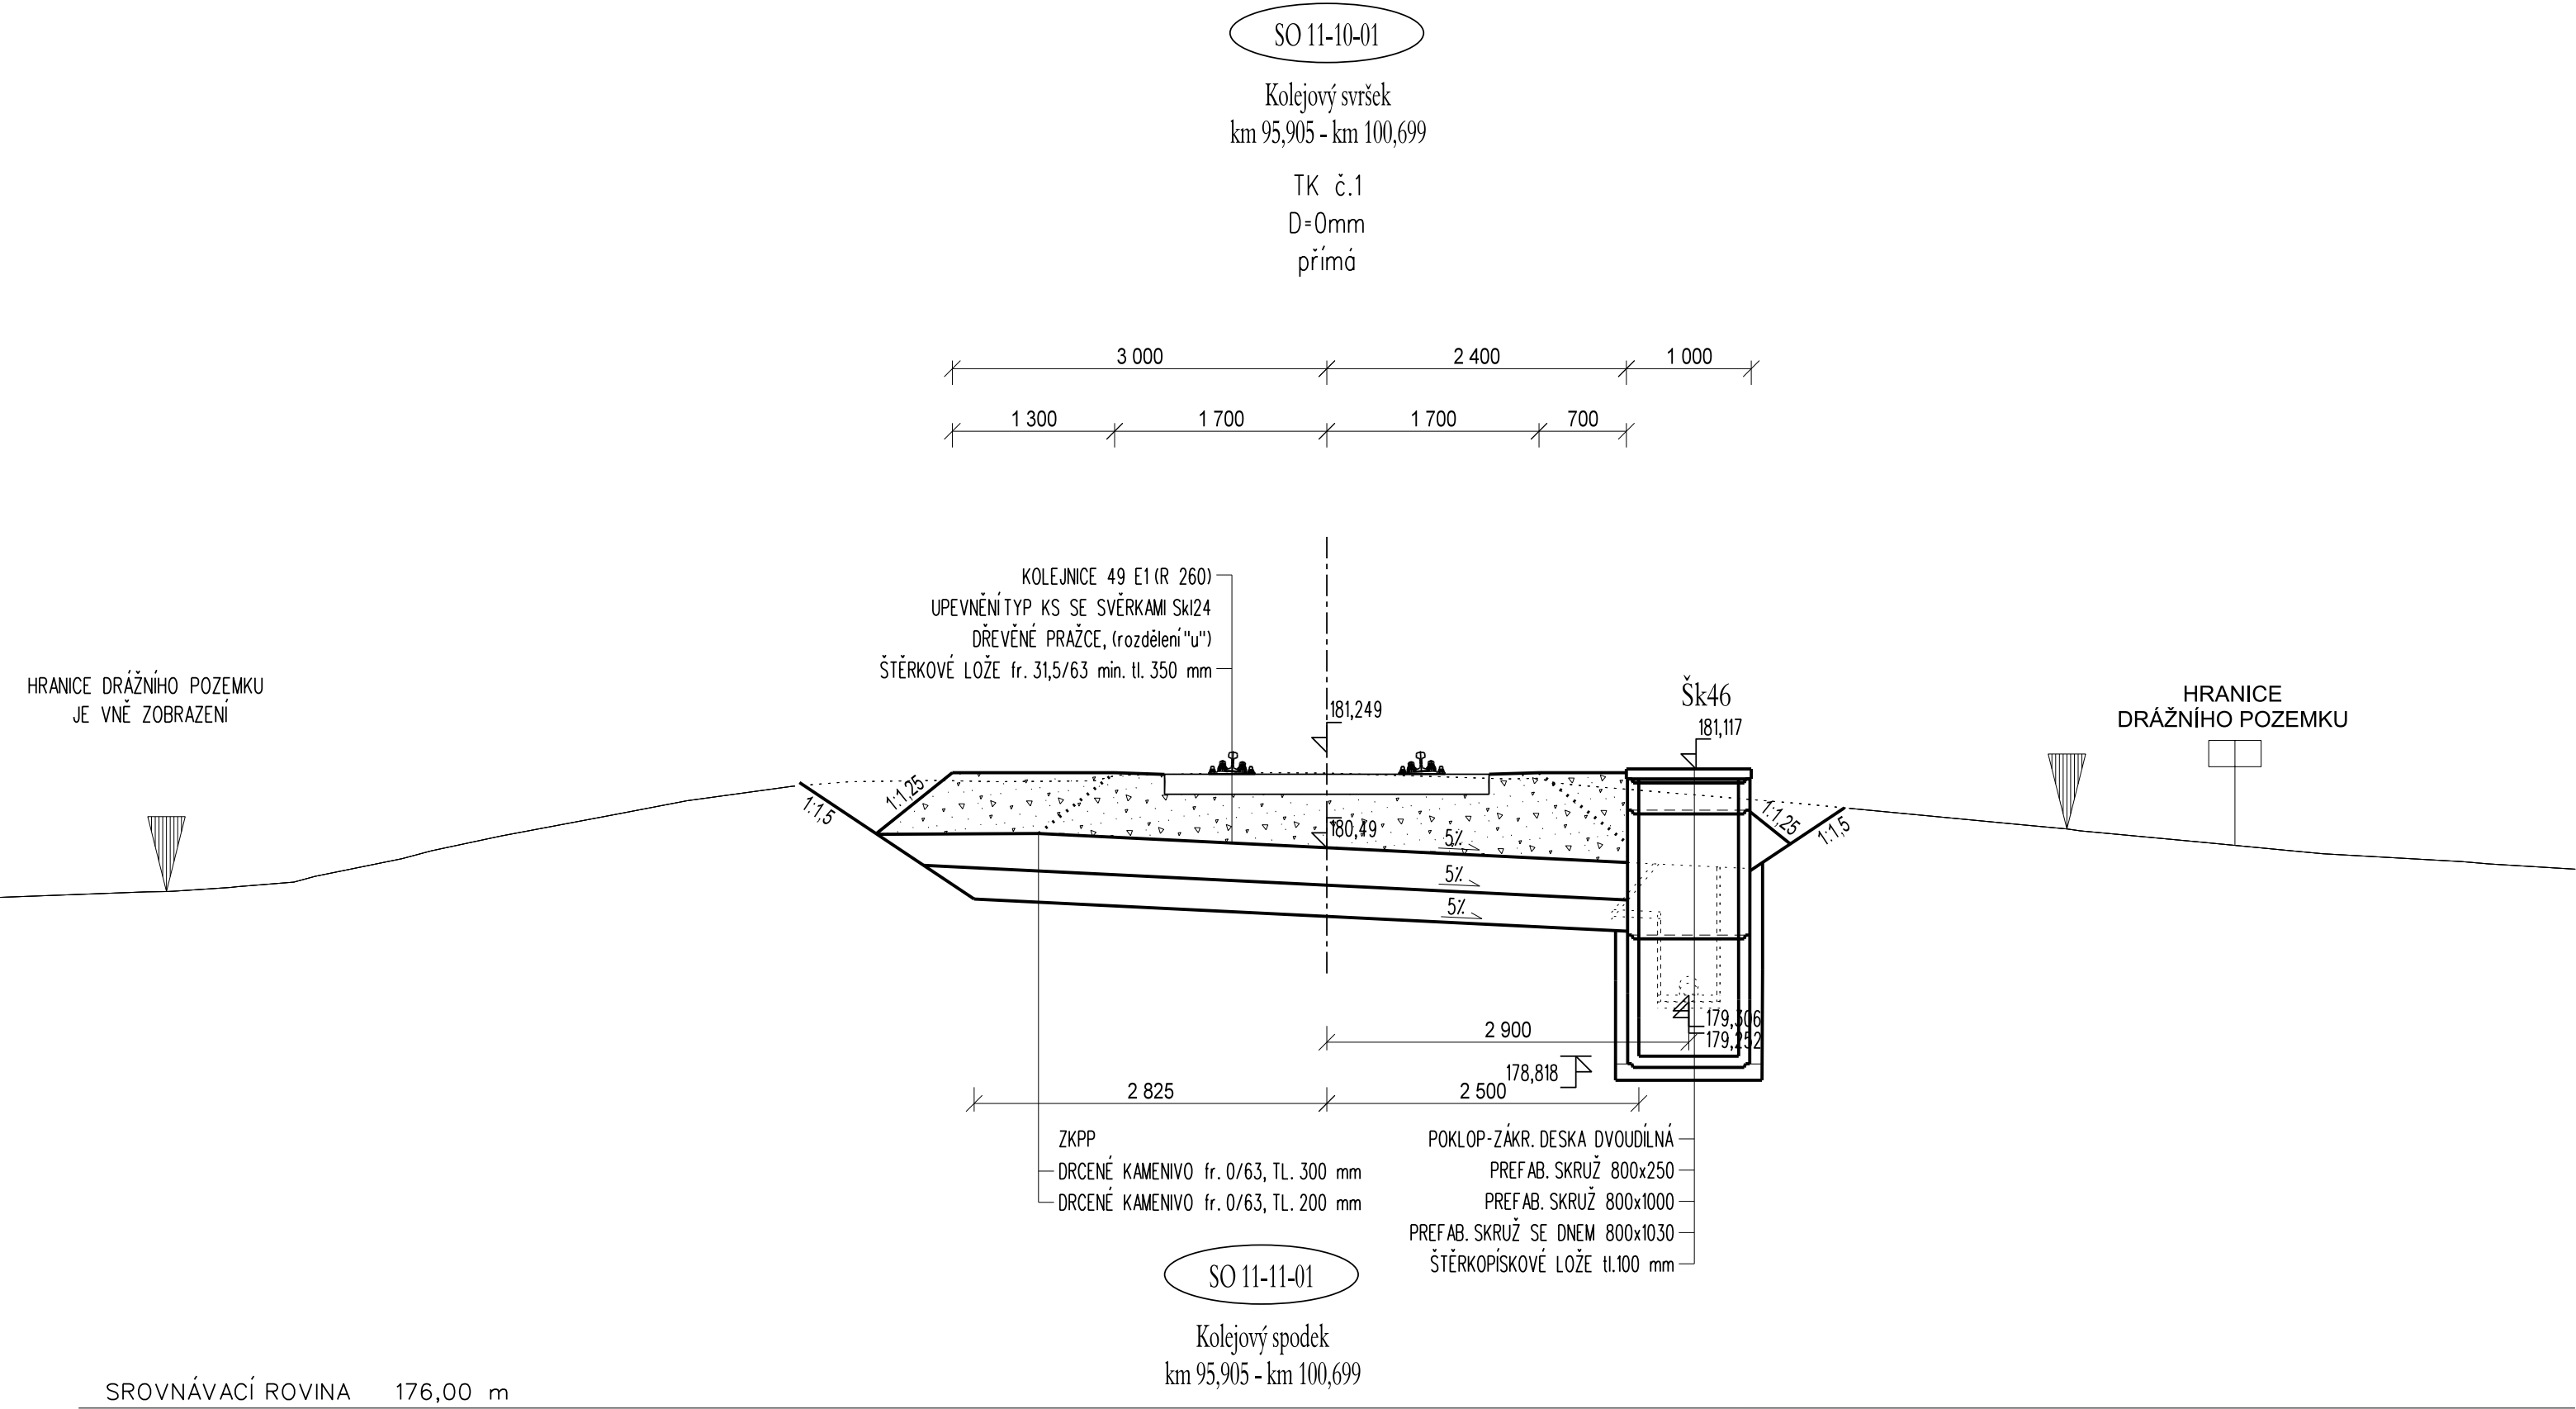

			ČÍSLO SOUPRAVY:
REVIZE Č.	DATUM	ZMĚNA	



MORAVIA CONSULT Olomouc a.s.

LEGIONÁŘSKÁ 1085/8 , 779 00 Olomouc

tel.: +420 585 570 444

IDS: kjee9md

e-mail: moravia@moravia.cz

http://www.moravia.cz

OBJEDNATEL		<div></div> <div>SPRÁVA ŽELEZNIC</div> <div>Správa železnic, státní organizace v zastoupení: Správa železnic, státní organizace, Oblastní ředitelství Olomouc, Nerudova 1, 779 00 Olomouc</div>			
HLAVNÍ INŽENÝR PROJEKTU		ING. IVO ZVEJŠKA	<i>Jzejska</i>	VEDOUČÍ TÝMU:	<i>Jzejska</i>
ODPOVĚDNÝ PROJ. OBJ., PS		NAVRHL, VYPRACOVAL		KONTROLOVAL	
ING. IVO ZVEJŠKA		ING. IVO ZVEJŠKA	<i>Jzejska</i>	BC. PETR NEZBEDA	
KRAJ: ZLÍNSKÝ		POVĚŘENÝ OÚ: UHERSKÉ HRADIŠTĚ		OBEC: UHERSKÝ OSTROH, KUNOVICE	
Oprava trati v úseku Kunovice – Veselí nad Moravou – aktualizace PD				ZAK. ČÍSLO MCO	23-026-231-TP
				ÚČEL	AKTUALIZACE DUSP
				DATUM	ČERVEN 2023
				FORMÁT	3 A4
				MĚŘÍTKO	1:50
SO 11-11-01 Kolejový spodek km 95,905 - km 100,699 SO 11-10-01 Kolejový svršek km 95,905 - km 100,699				ČÁST	POŘ.Č.
Vzorový příčný řez km 100,305 00				D.2.1.1	8.5