

Obsahuje výkresy:

- 1501

Zapojení systému K2002 1. část
- 1502



Zapojení systému K2002 1. část – pokračování
- 1503



Zapojení systému K2002 2. část
- 1504

Počítačová komunikace
- 1511


Zapojení systému PNS03
- 1512

Datové propojení PNS03 a K2002

	Jméno	Podpis	Zakázkové číslo 22-024-40-311	<div>signal</div> <div>PROJEKT</div> <div>Pracoviště Olomouc</div>
Navrhl	Křenek		Datum 08.2021	
Kontroloval	Křenek		Stupeň dokumentace RDS	
Stavba: Oprava zabezpečovacího zařízení v ŽST Nový Bydžov PS 01-01 Staniční zabezpečovací zařízení v ŽST Nový Bydžov				1500
ŽST NOVÝ BYDŽOV ZAPOJENÍ SYSTÉMU K2002 A PNS03				

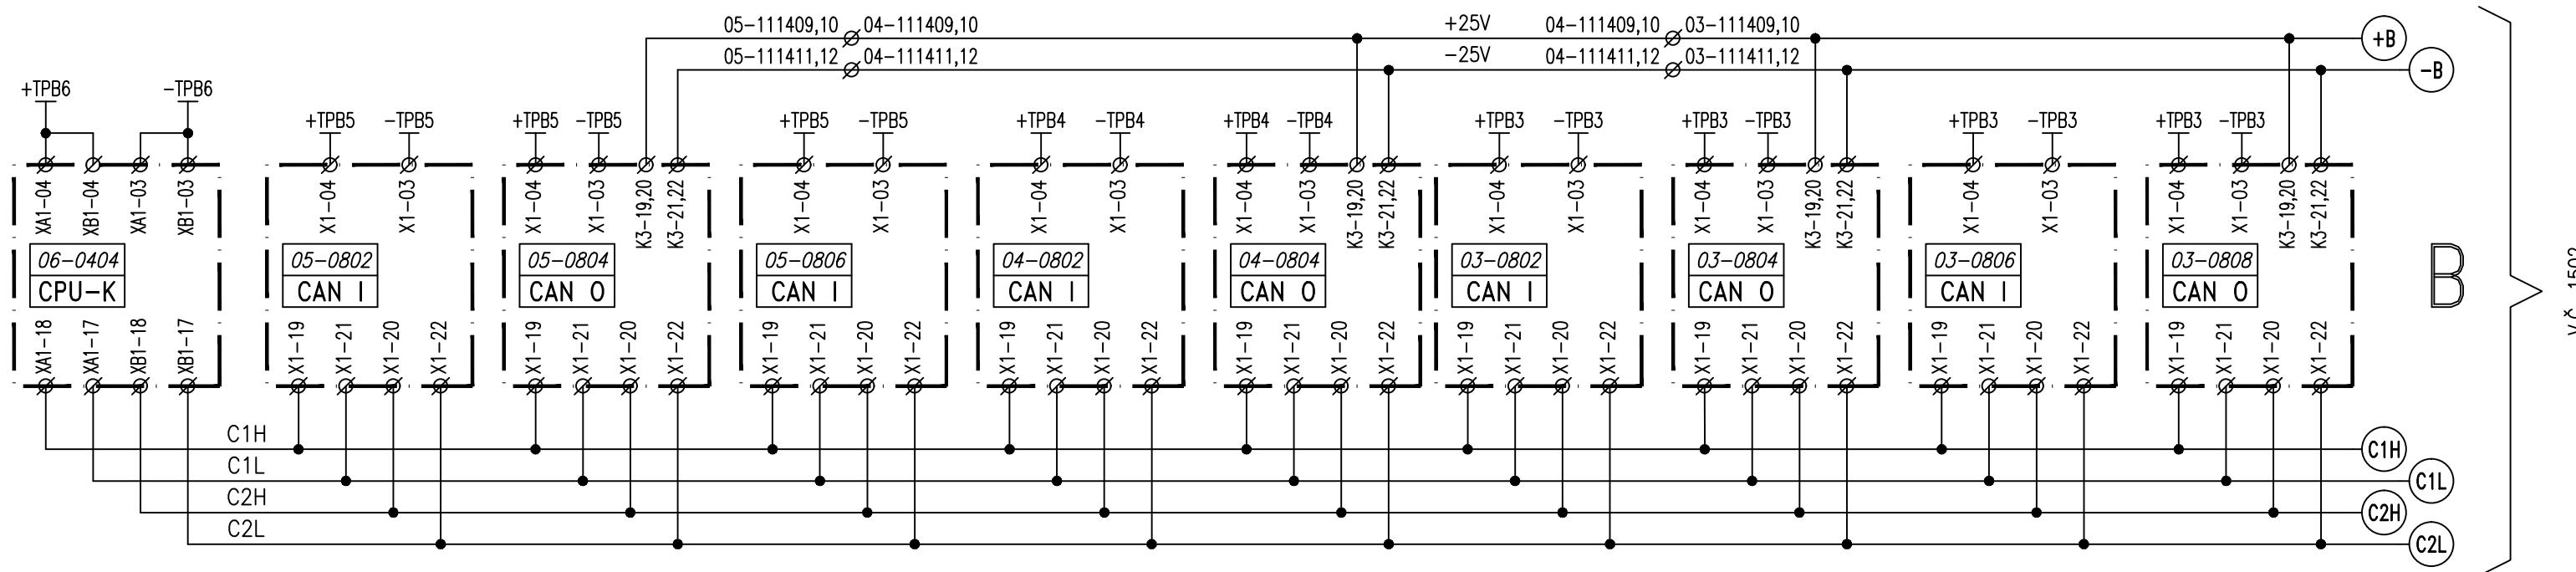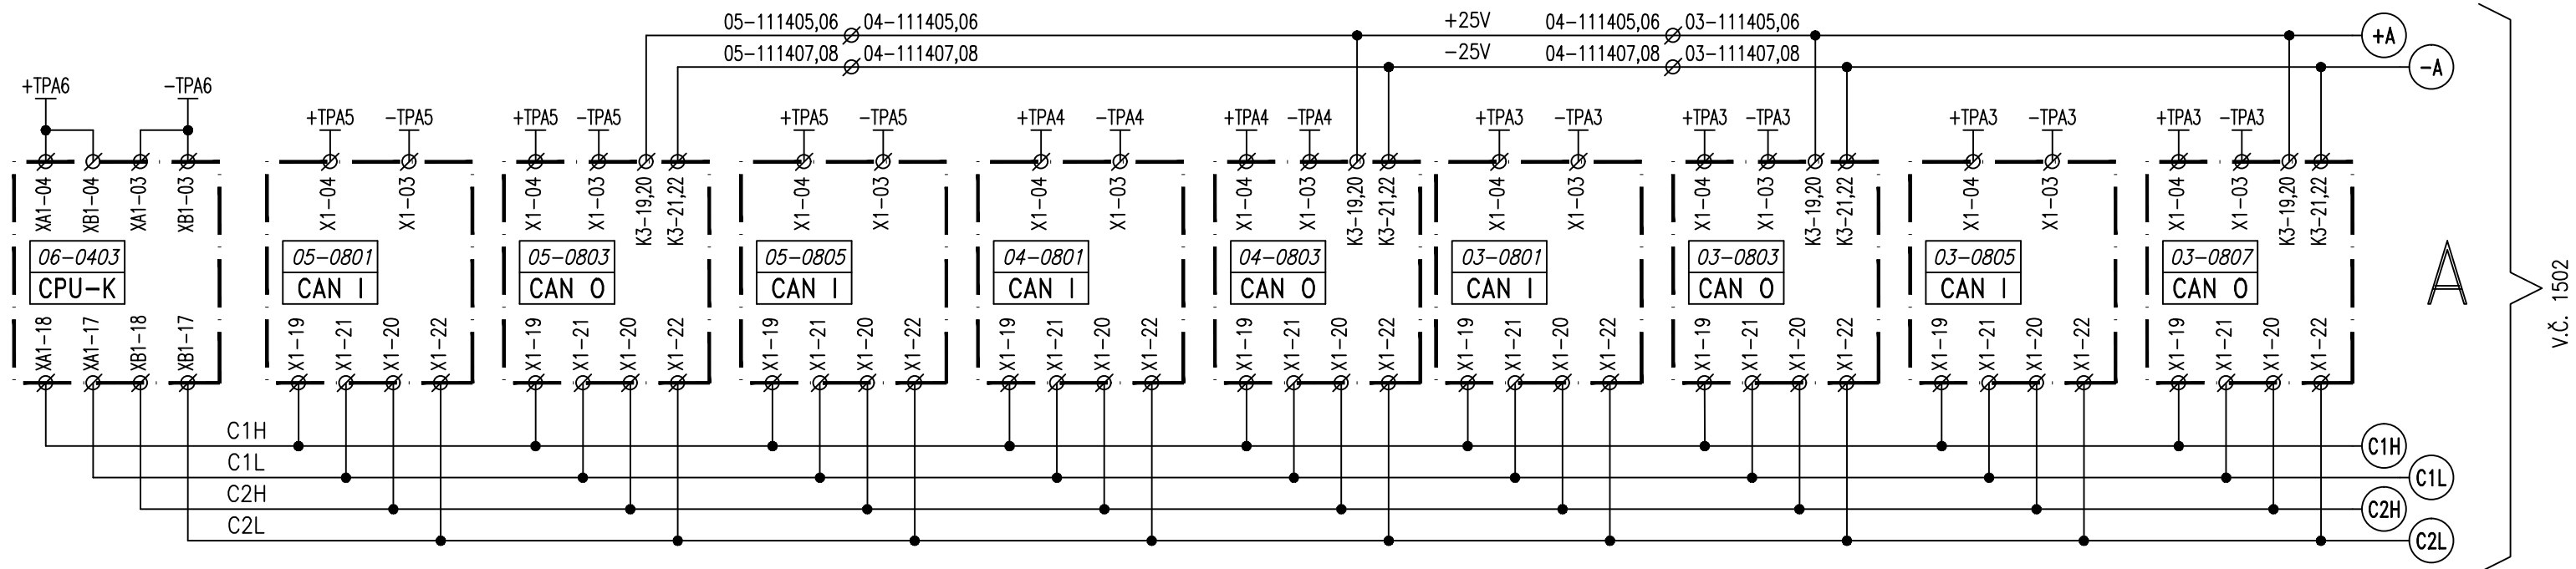


Napájení identifikátorů a přepětové ochrany kazet technologie

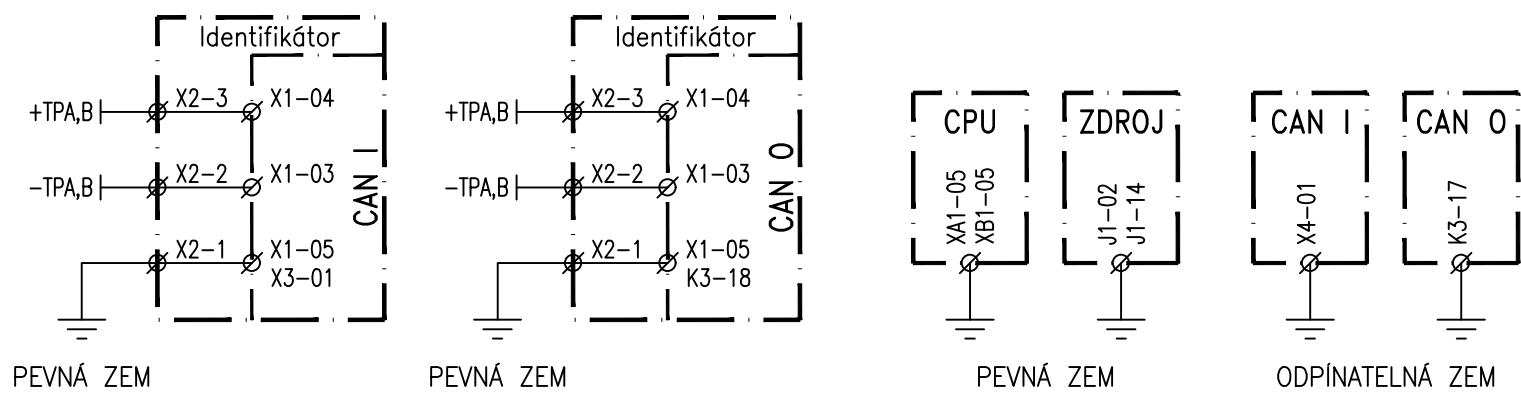


V.Č. 1501

A

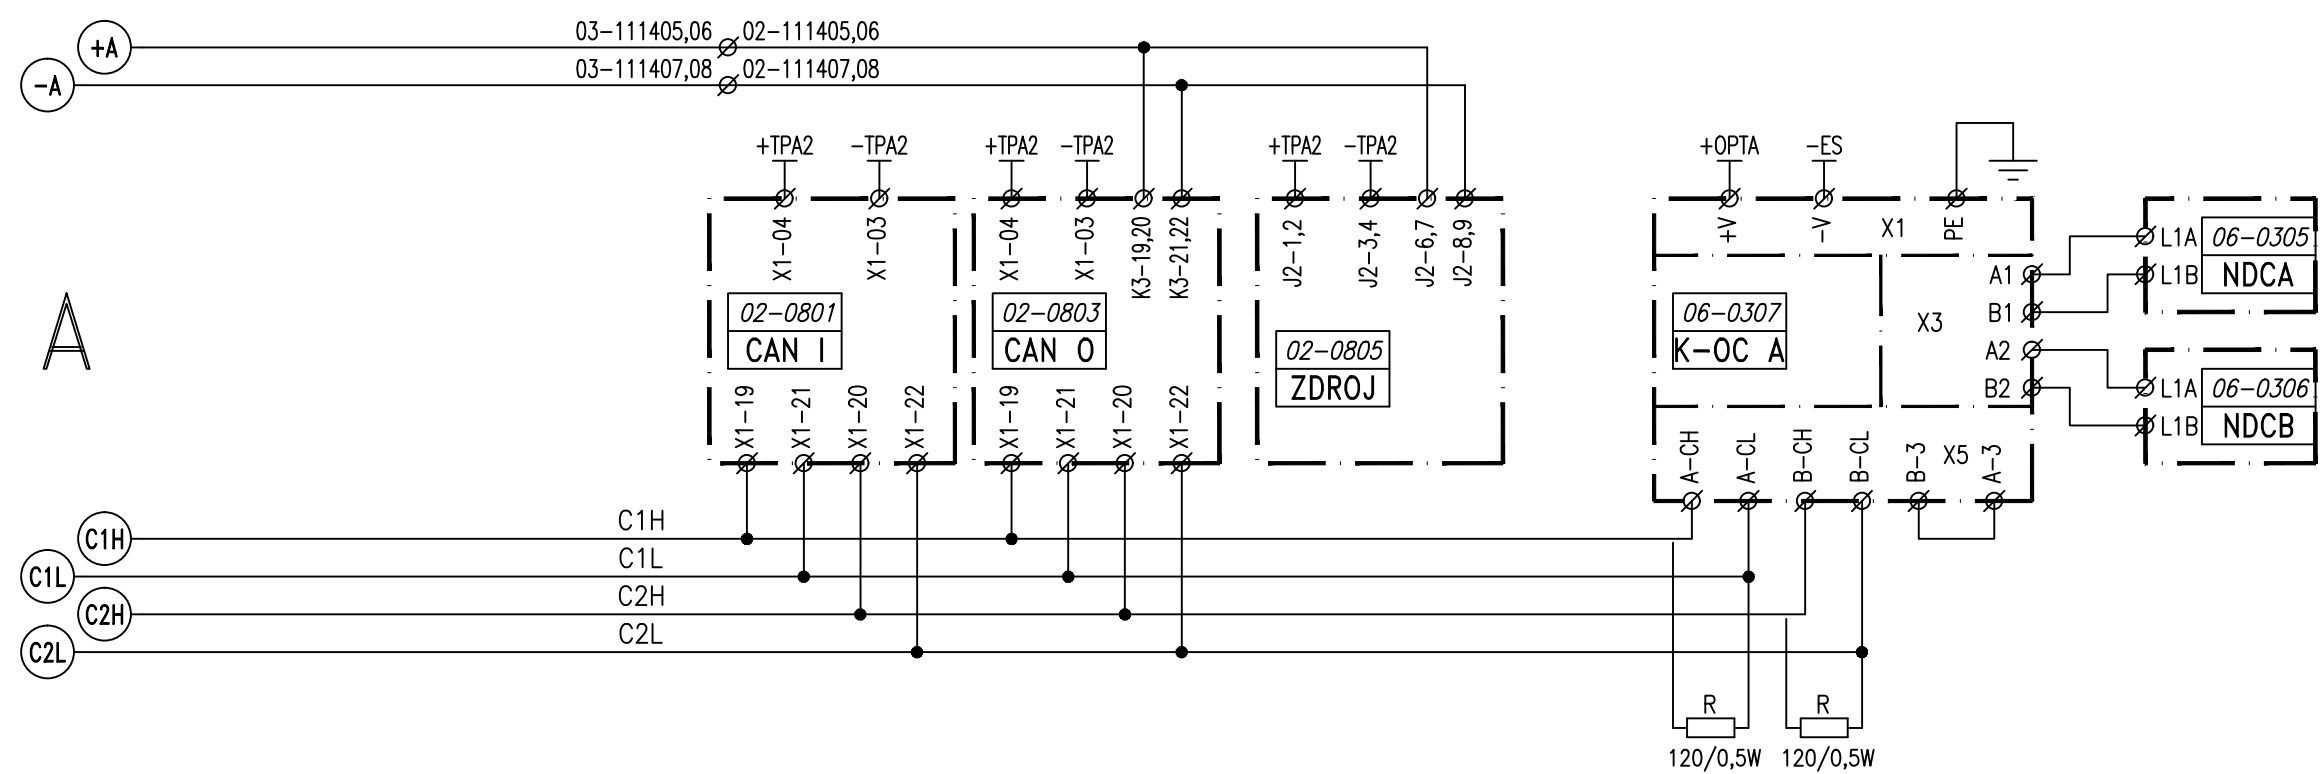


V.Č. 1501





B

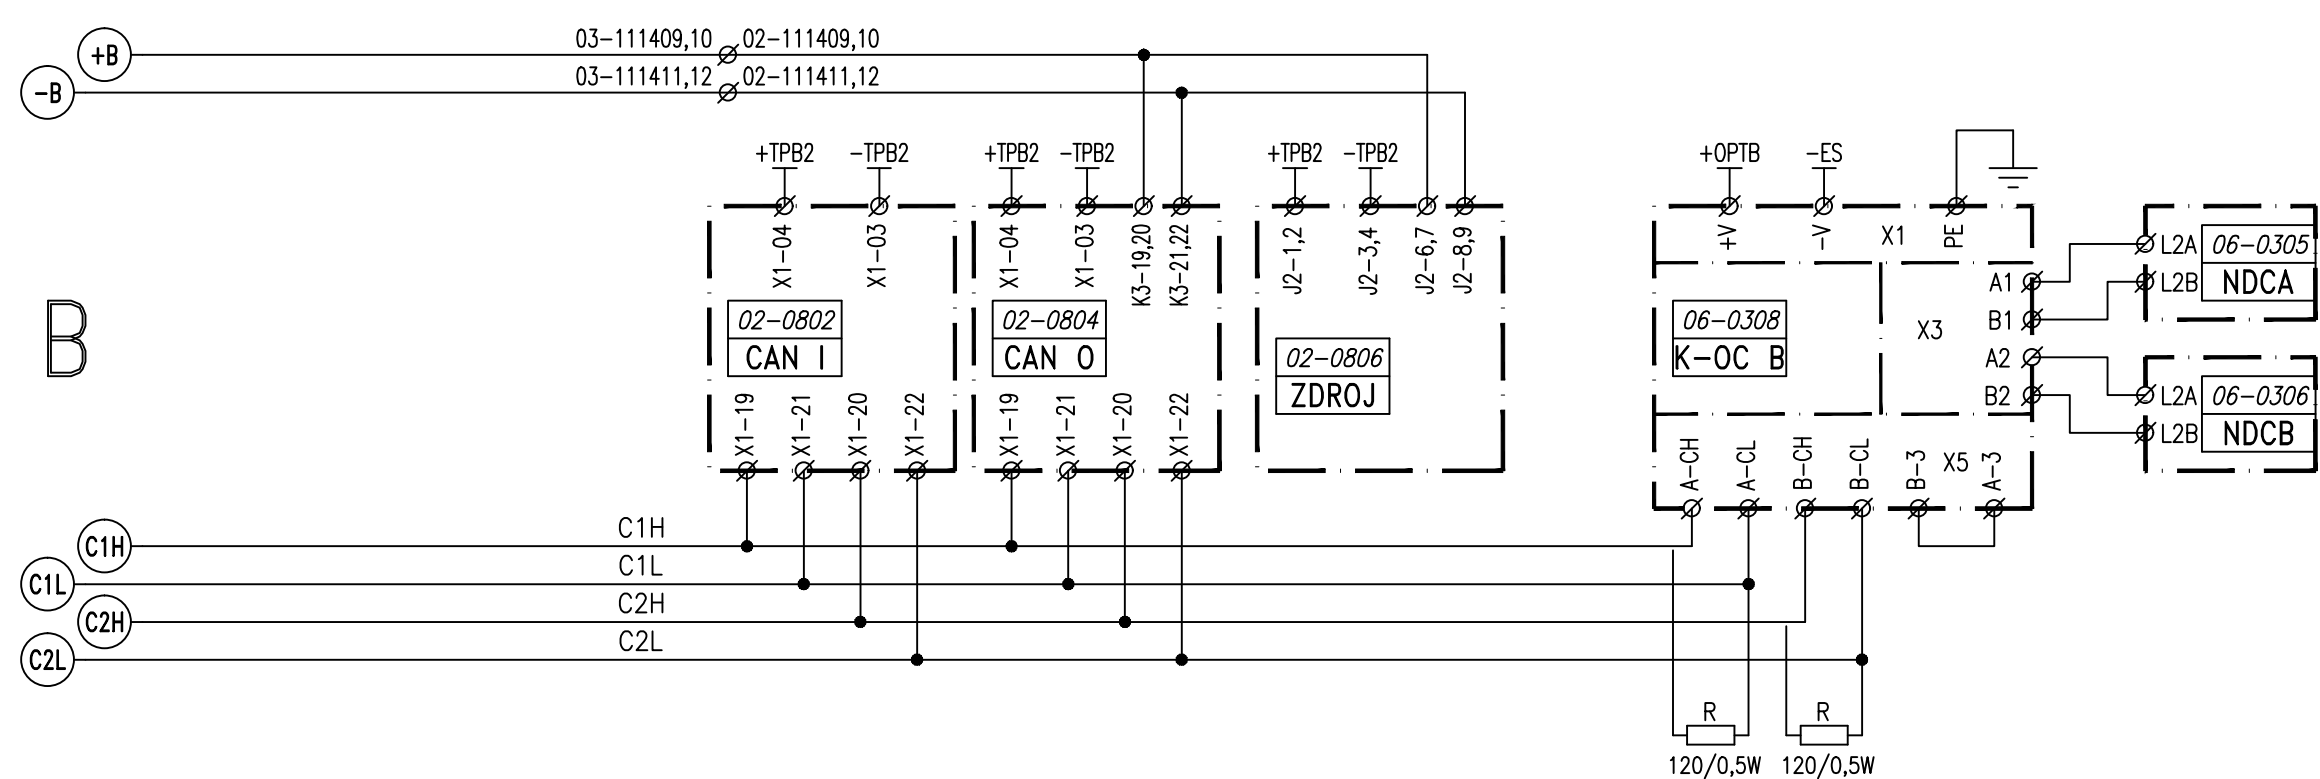

Napájení identifikátorů a přepětové ochrany kazet technologie

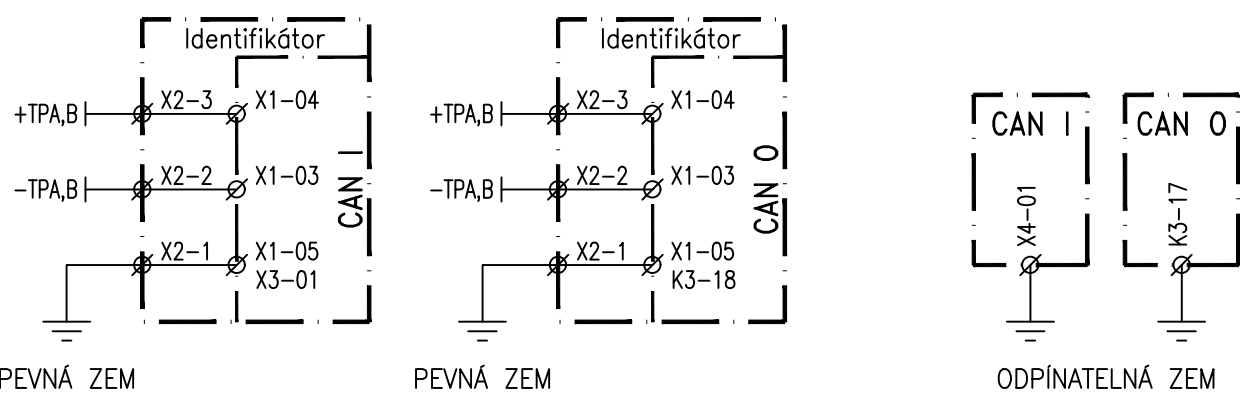

23.3.2022

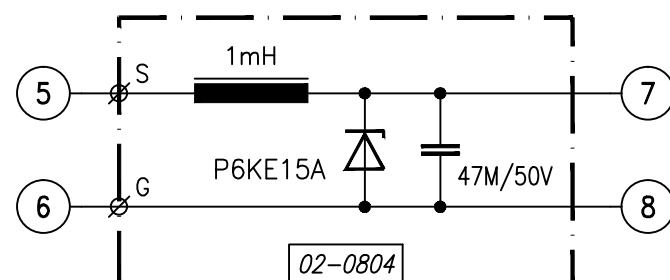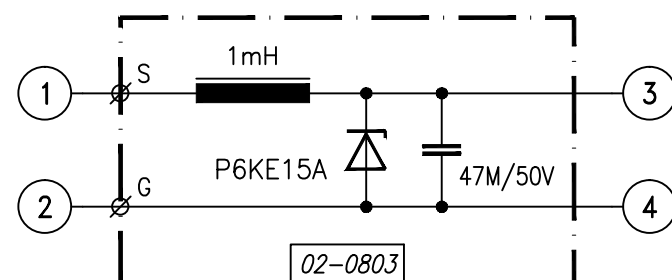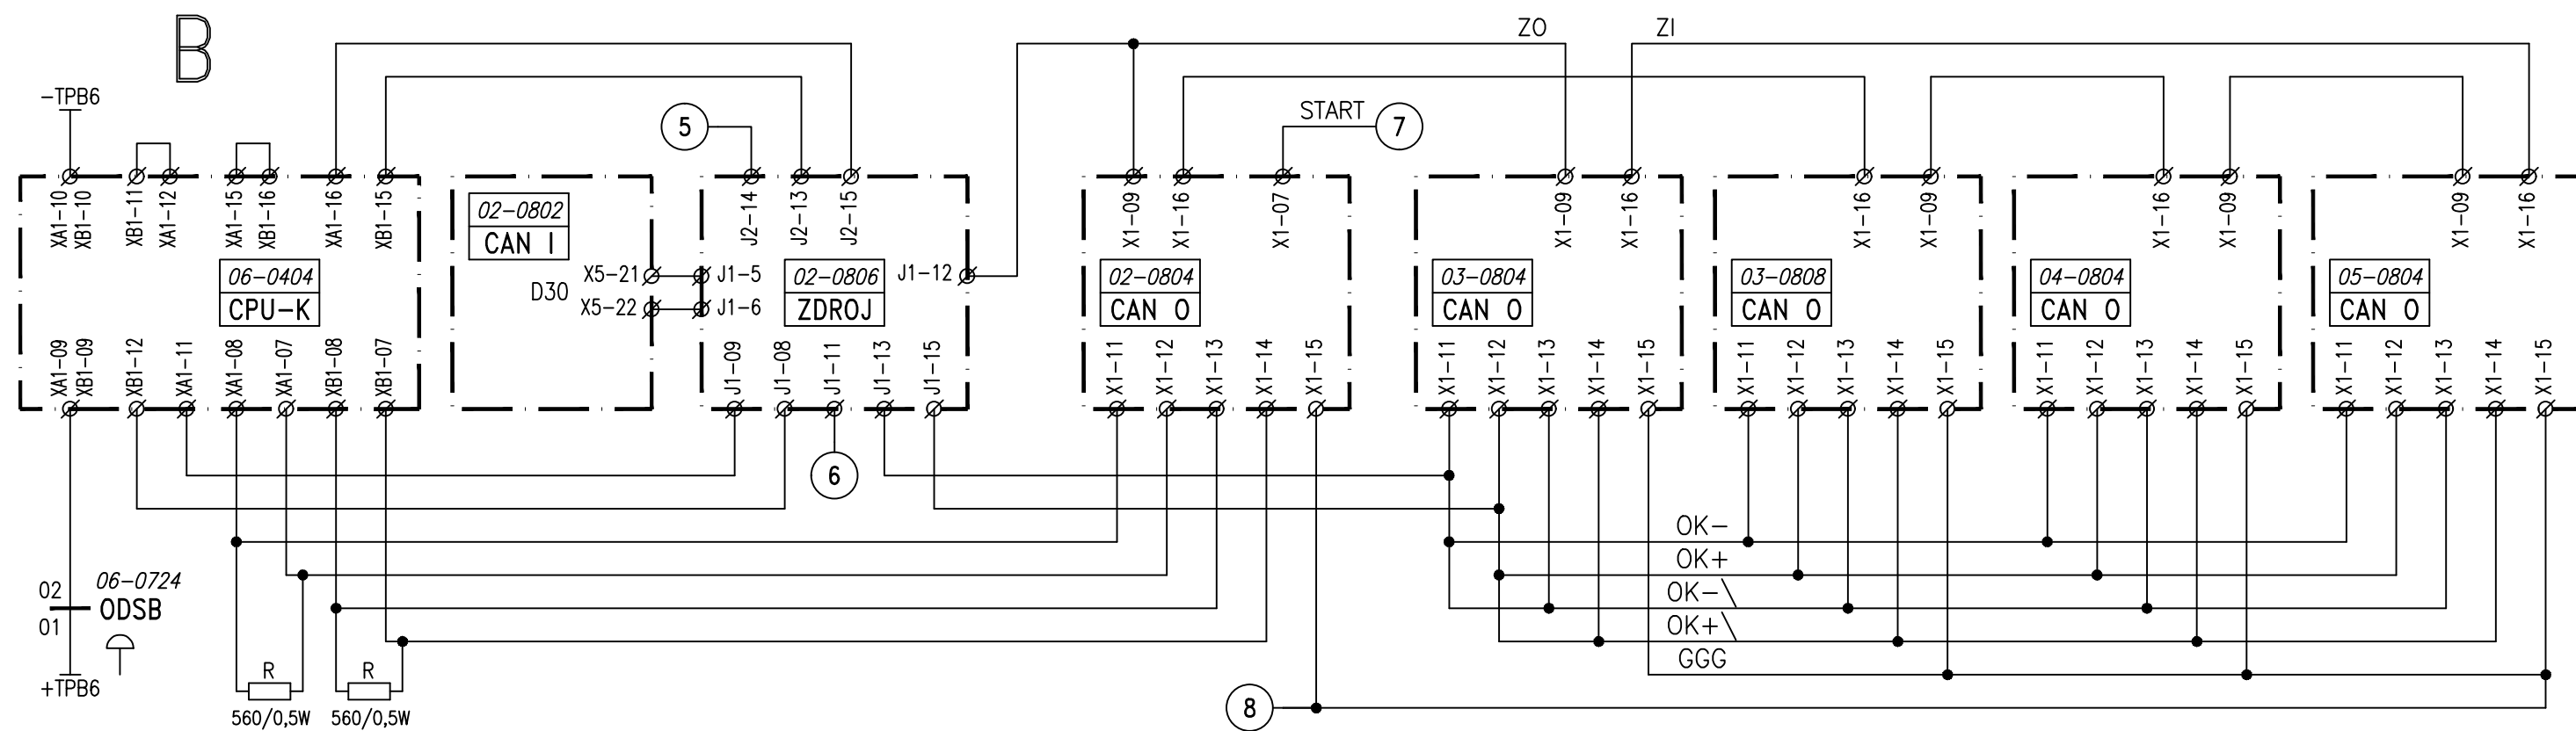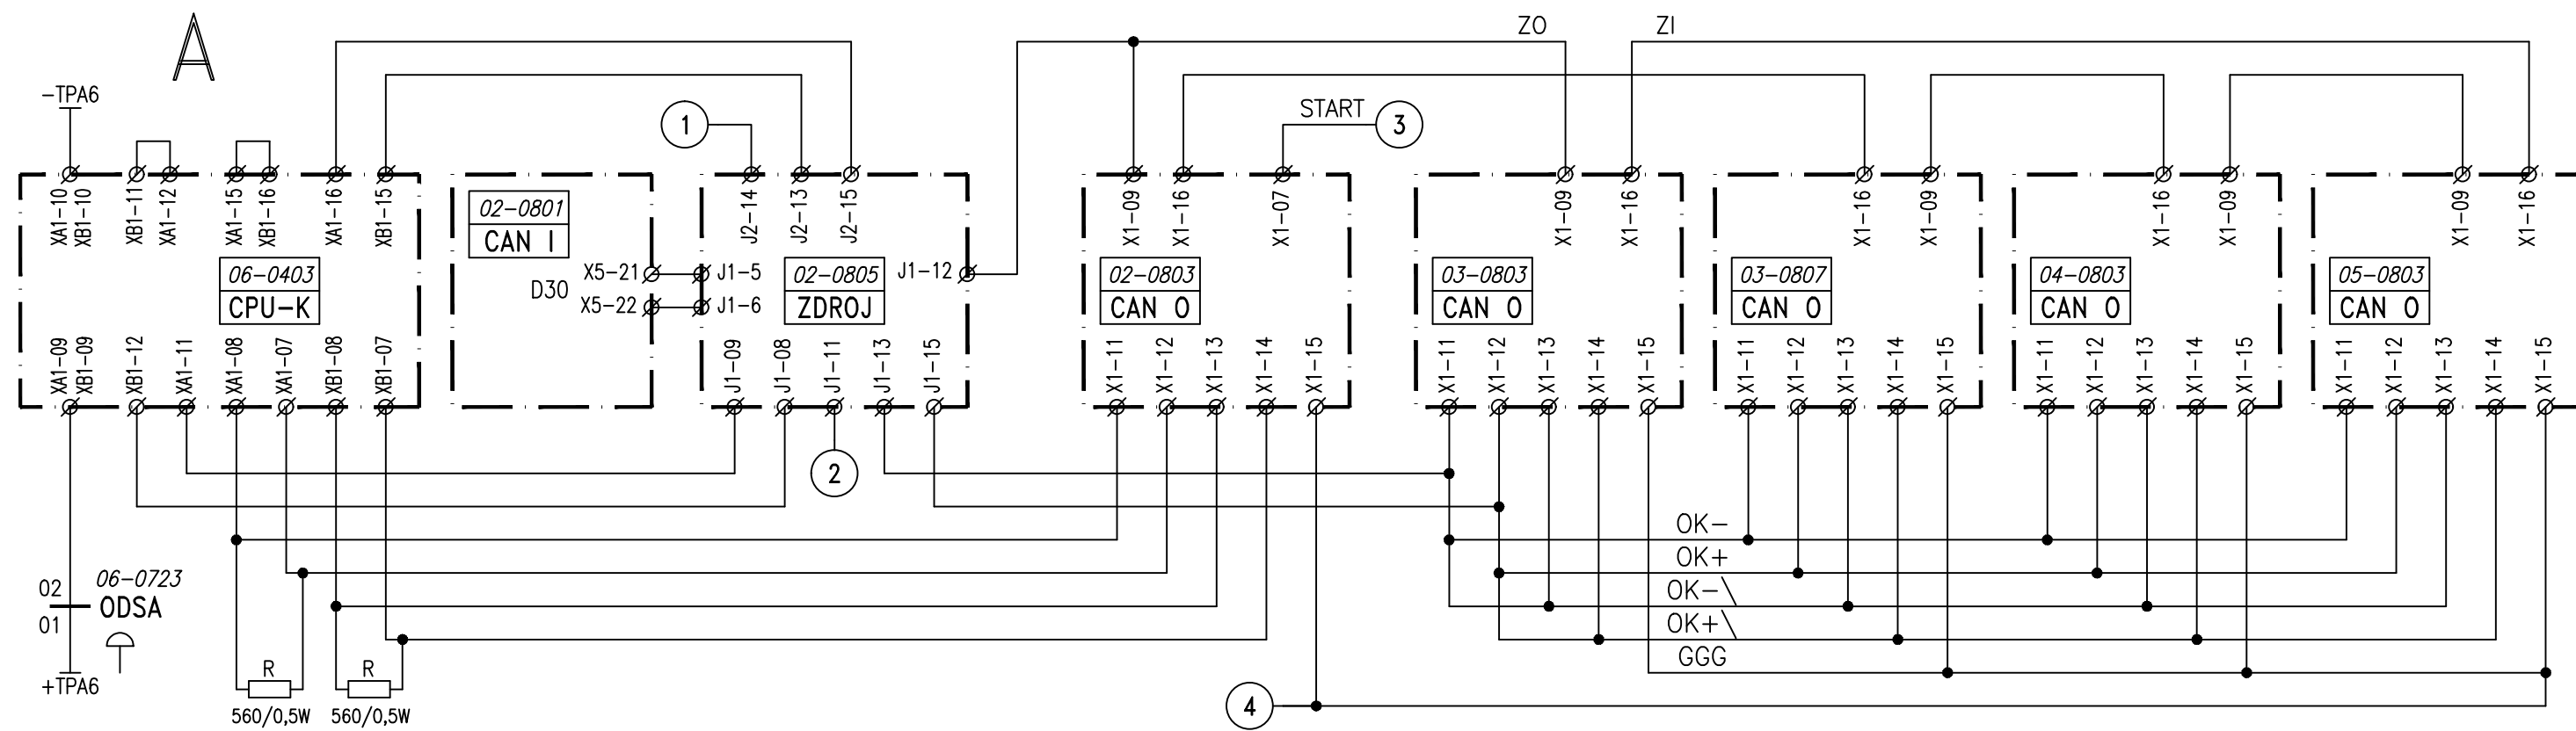


23.3.2022


PS 01-01 Nový Bydžov, SZZ


ZAPOJENÍ SYSTÉMU K2002 2. ČÁST

1503

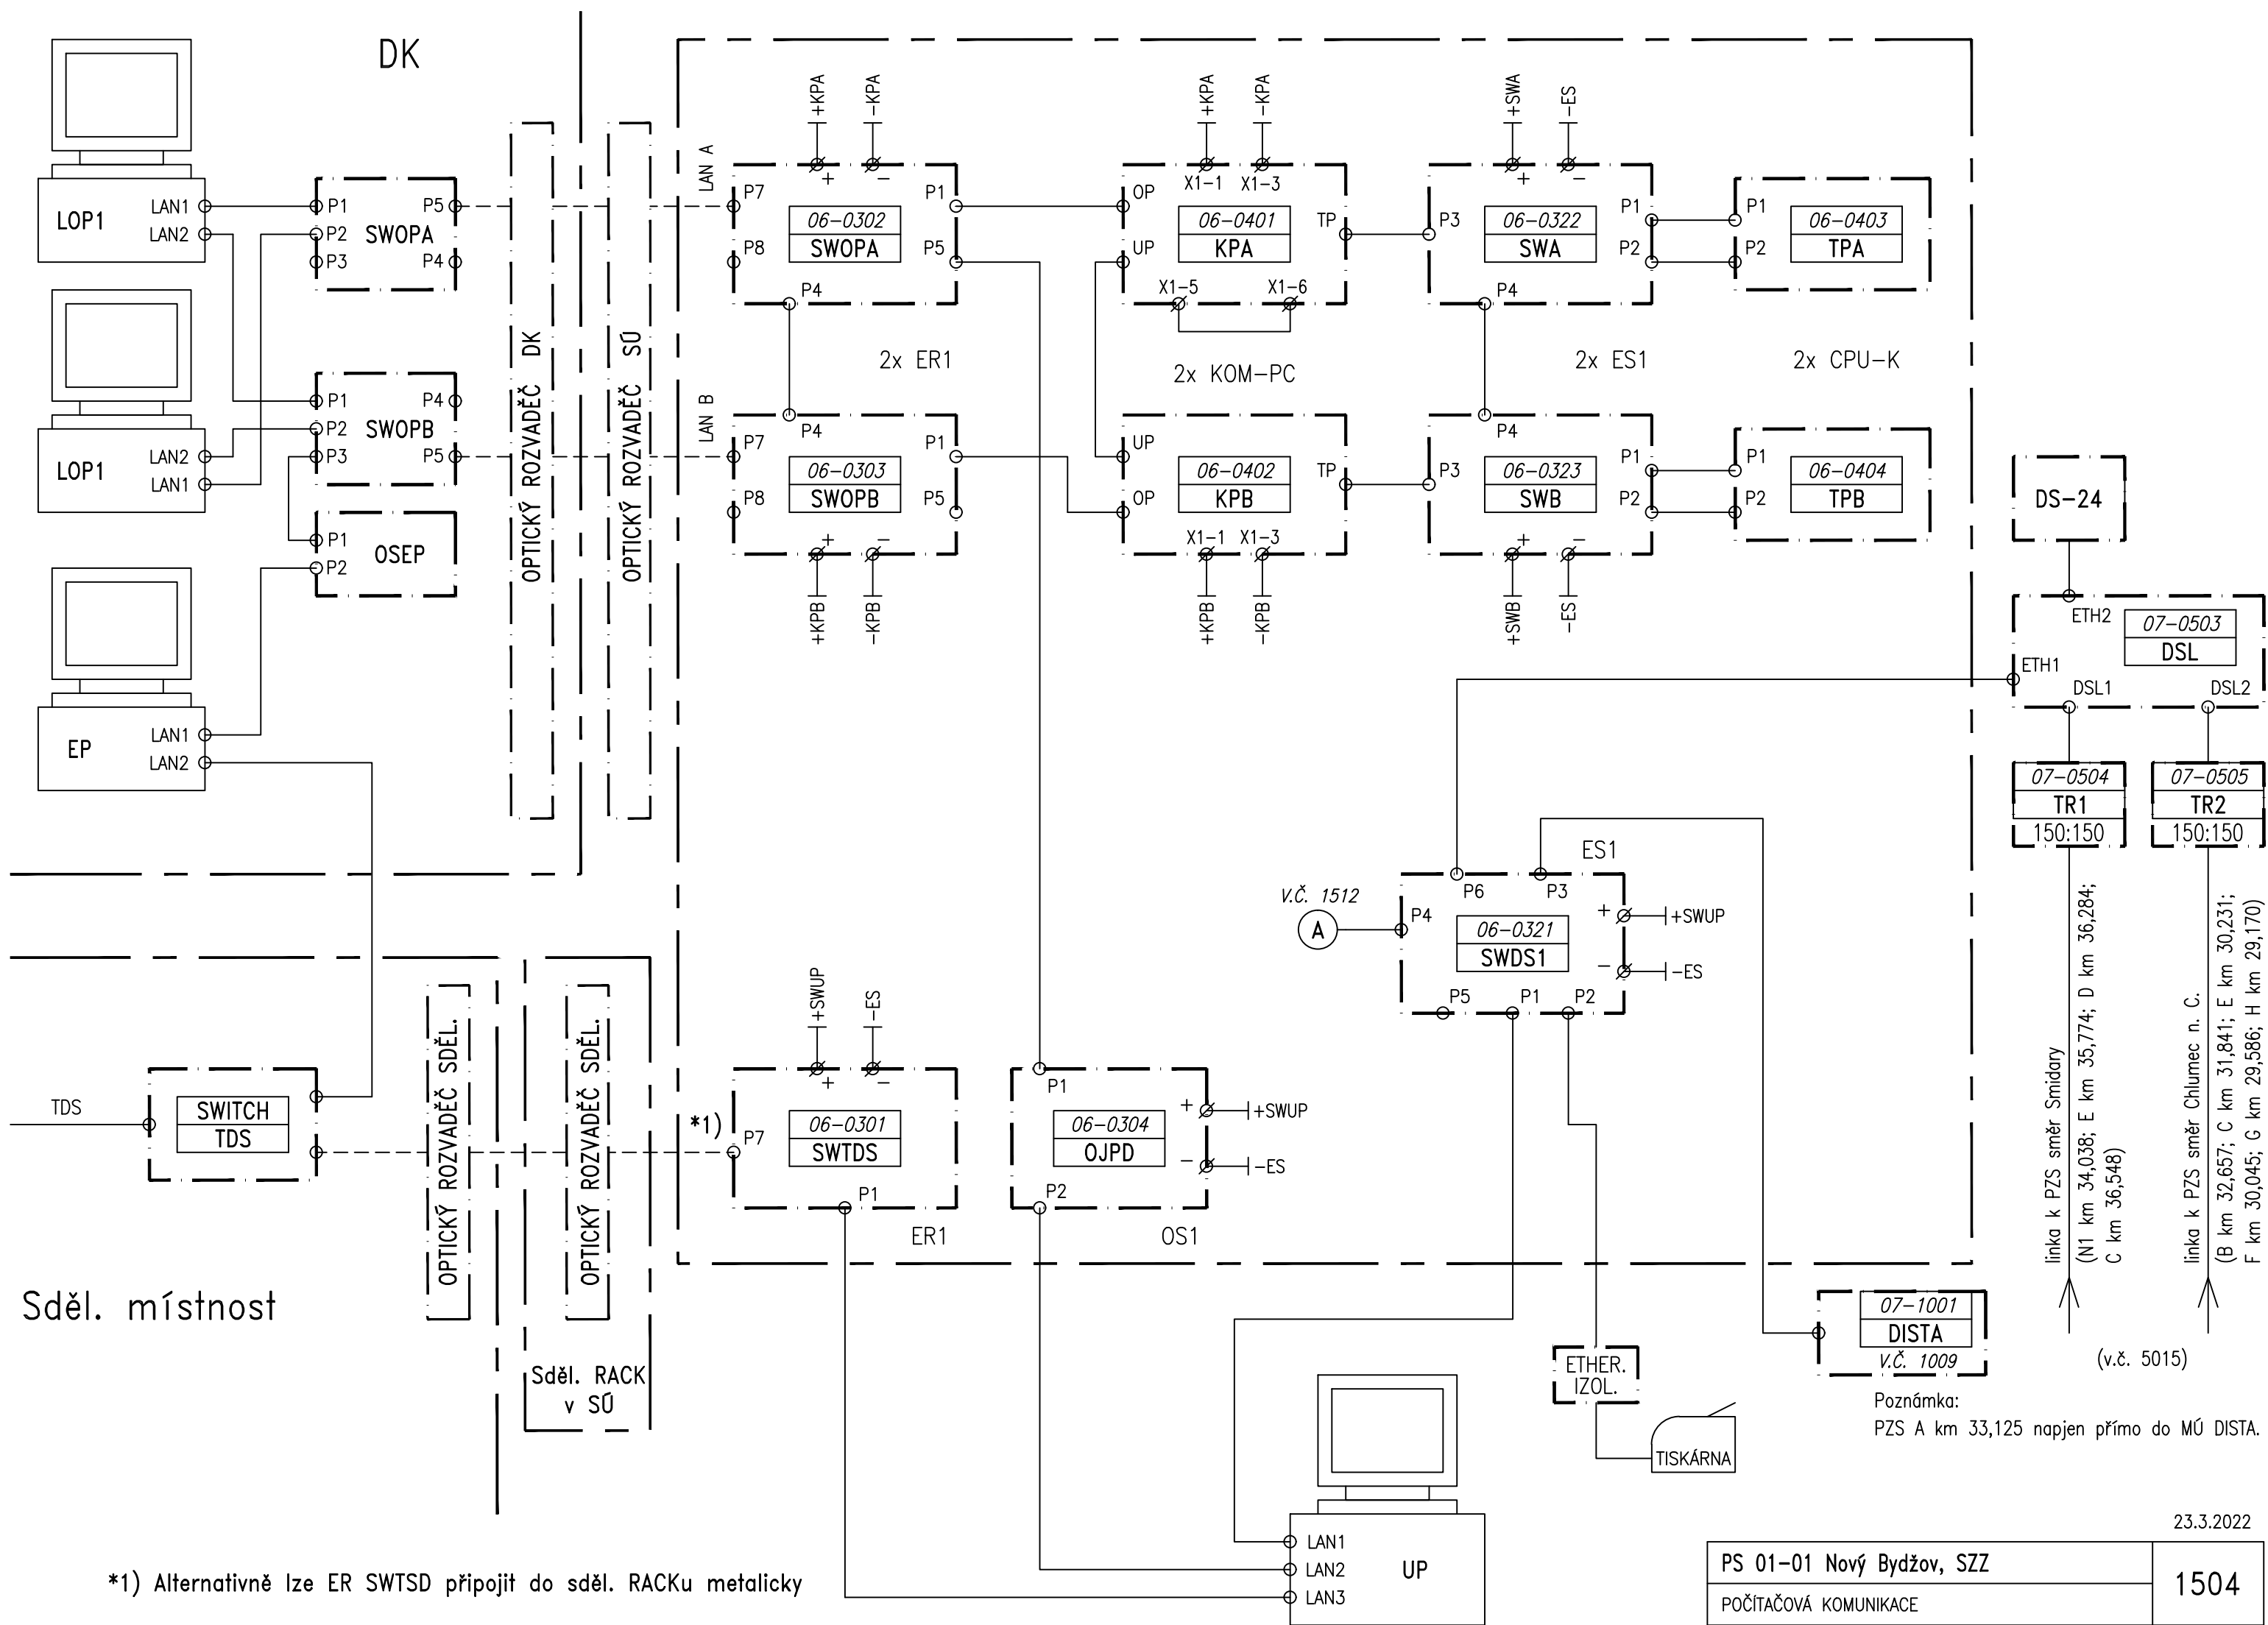

23.3.2022

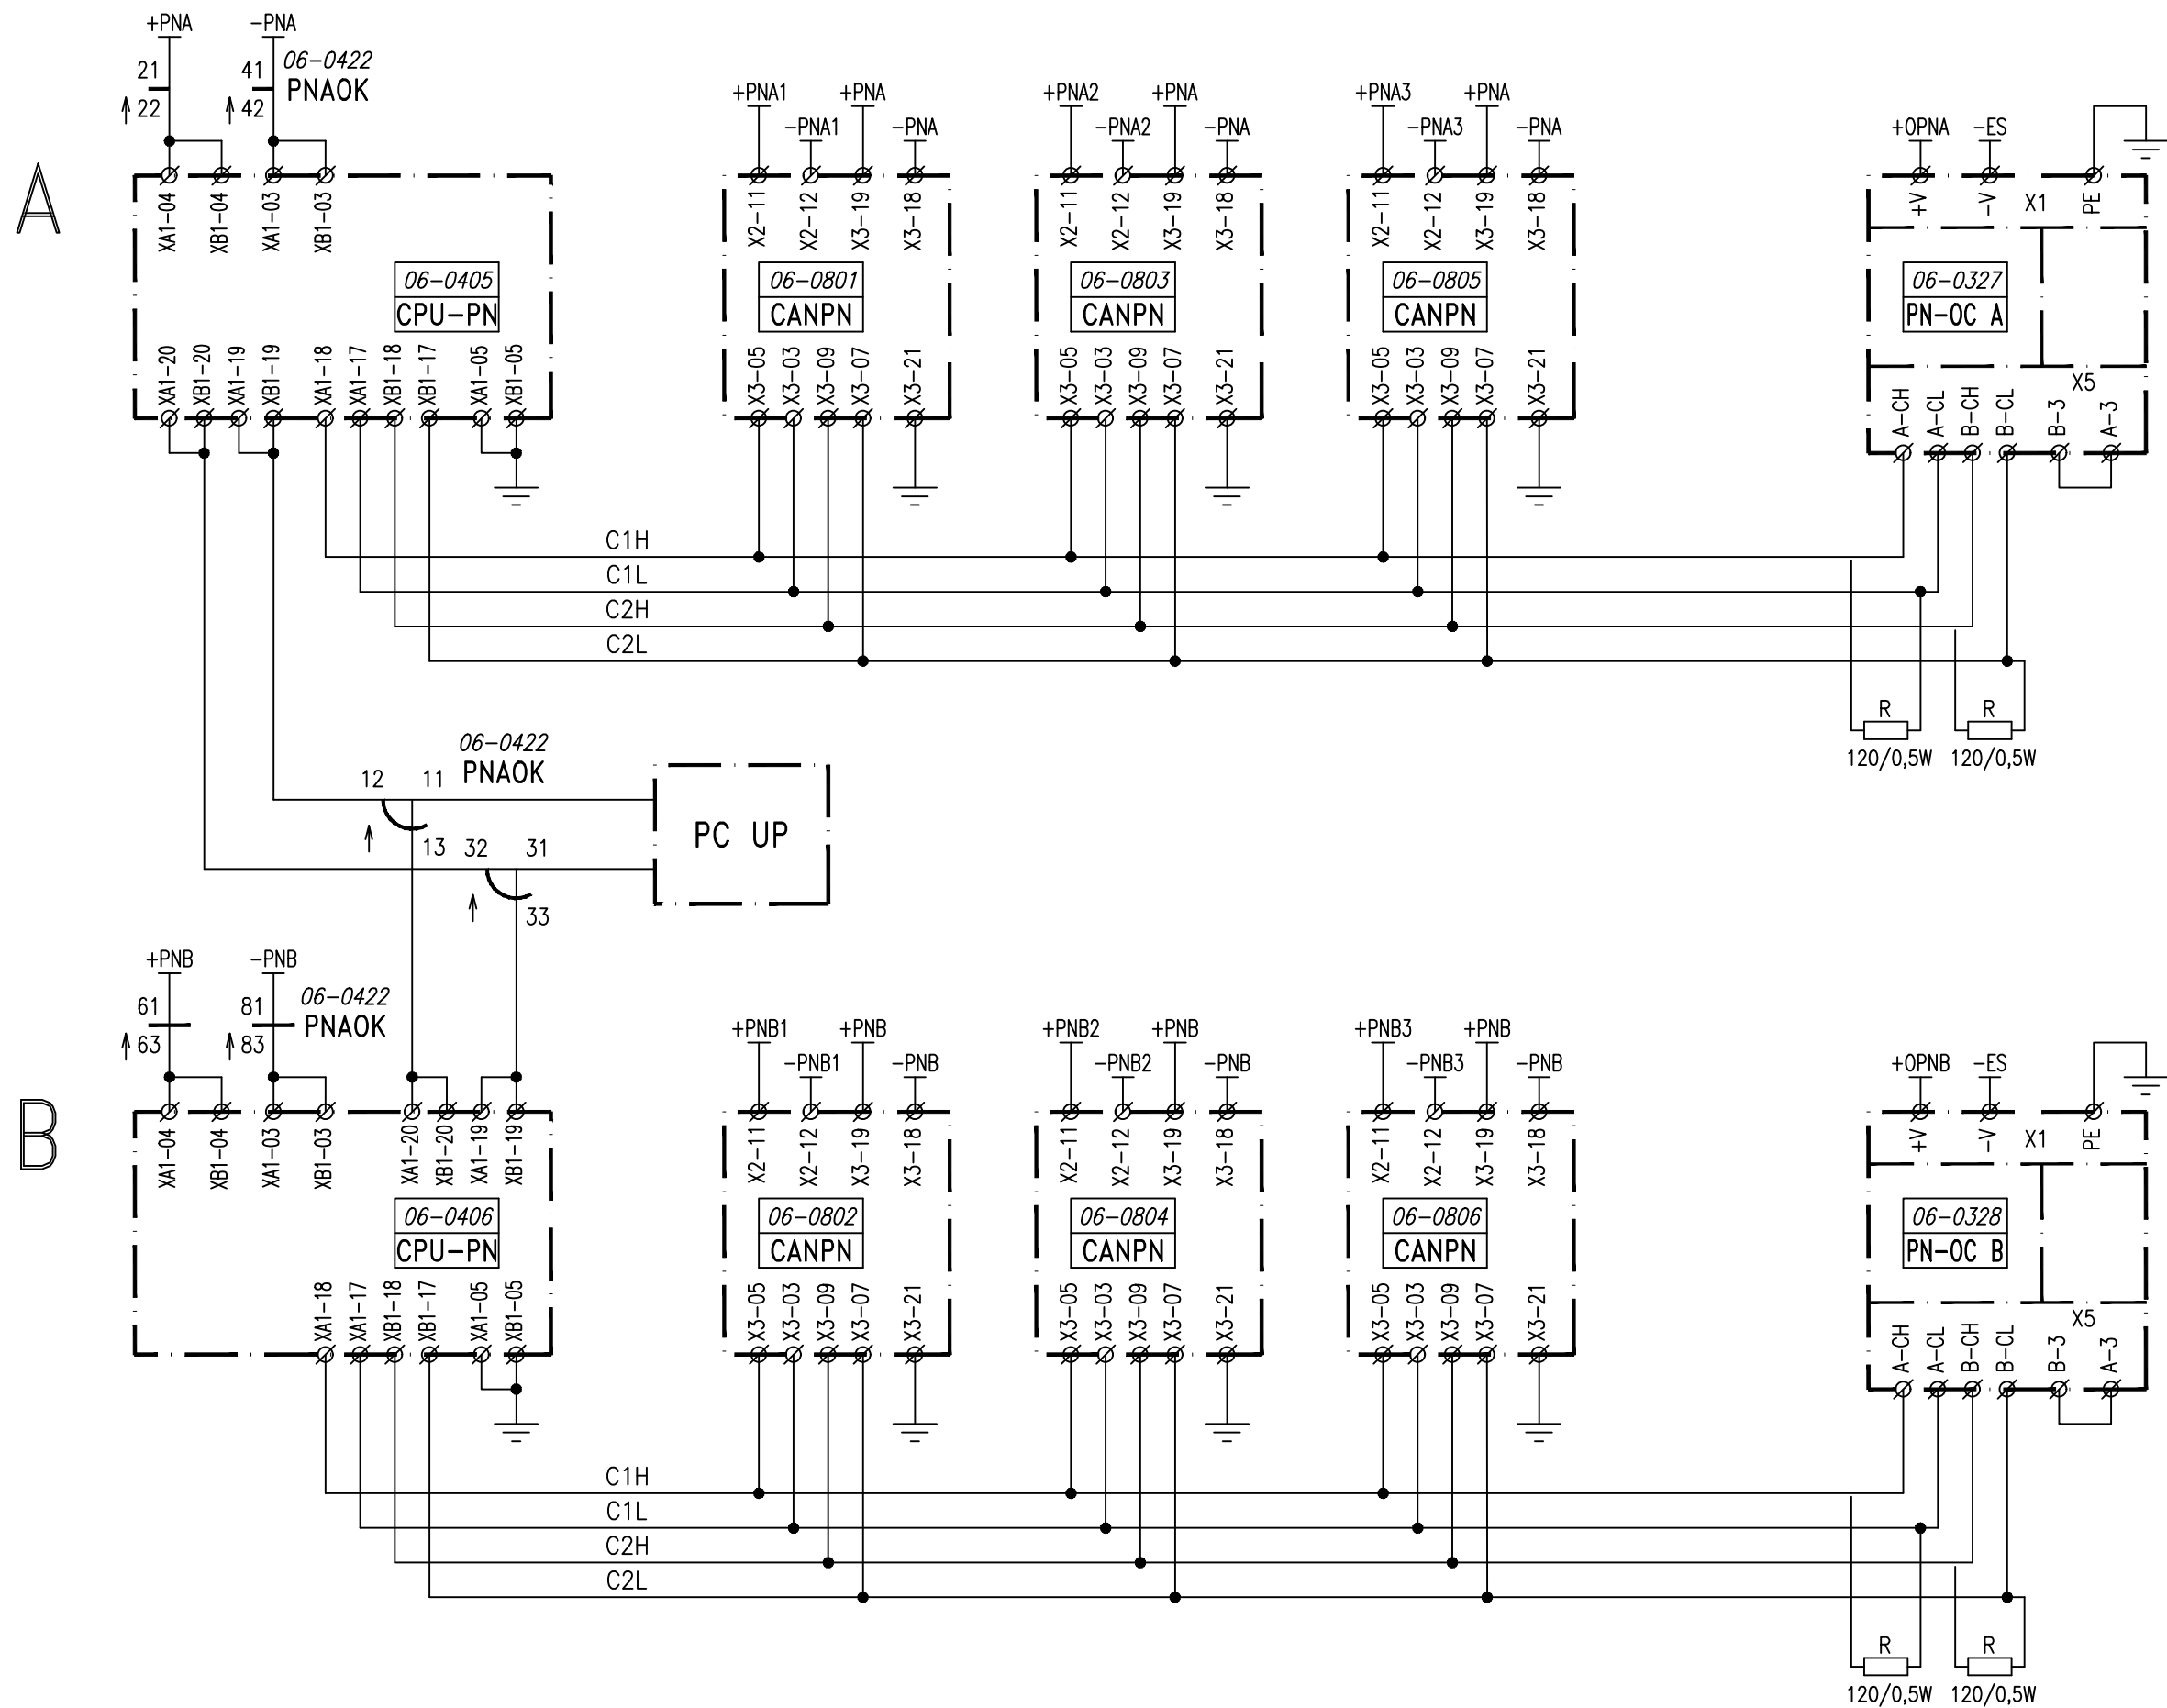

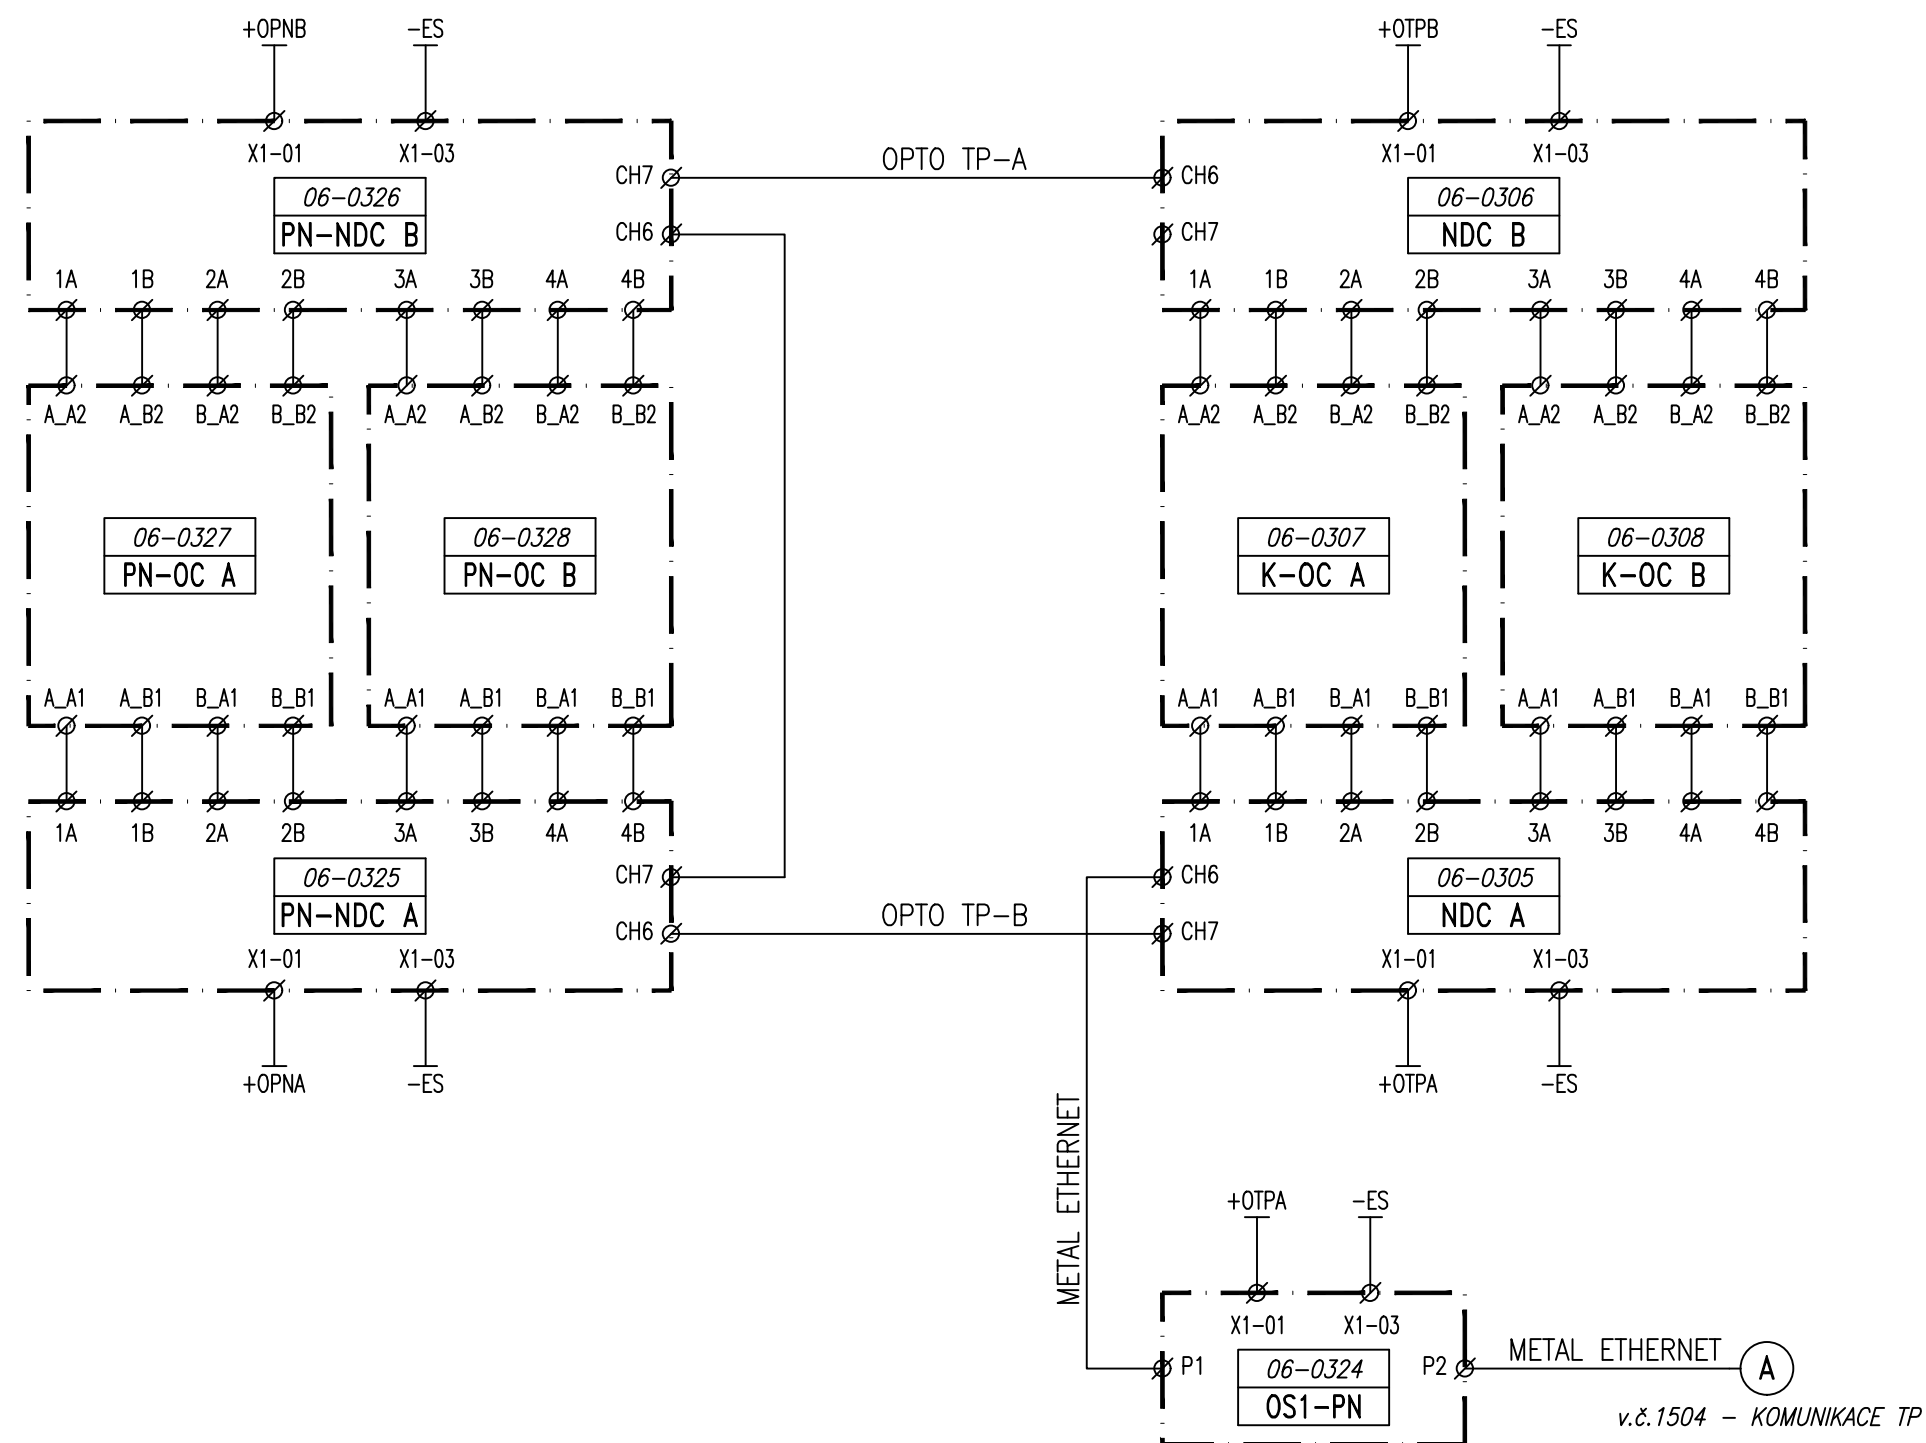

23.3.2022

PS 01-01 Nový Bydžov, SZZ	1512
DATOVÉ PROPOJENÍ PNS03 A K2002	