


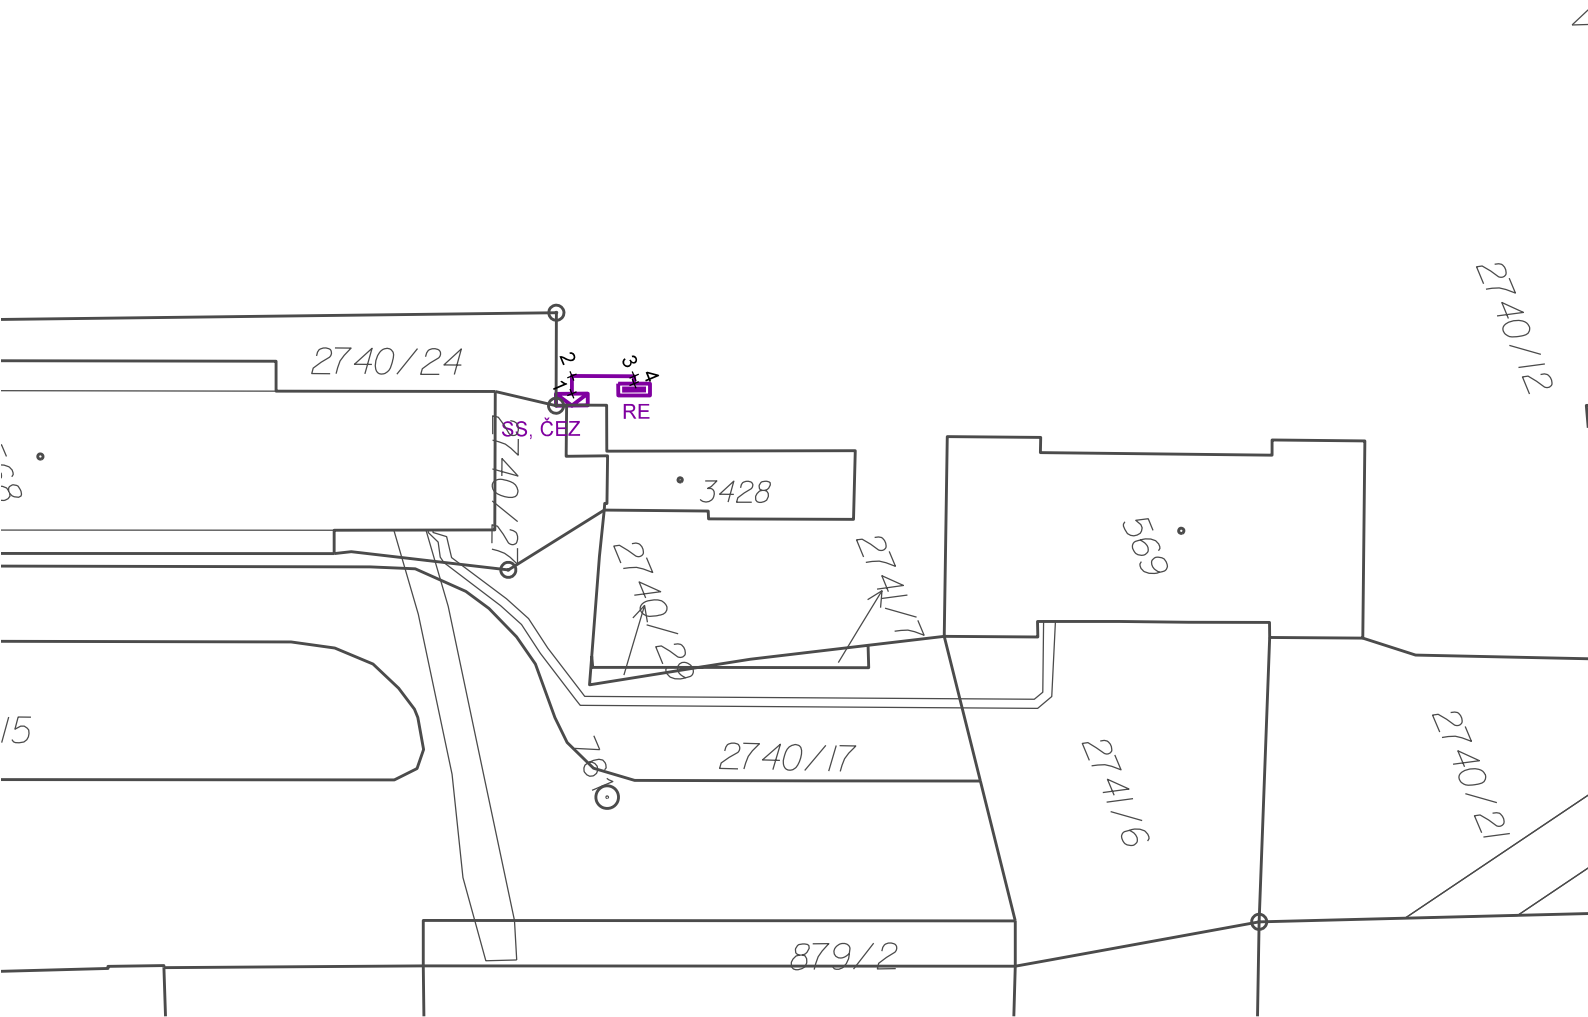

Legenda:

Nové zařízení:

- Zabezpečovací zařízení
- Sdělovací zařízení
- Kabely NN - nové ve správě SŽ
- Uzemnění - FeZn 30/4
- Uzemnění - propoje CYY 16
- Rozvaděče NN, Kabelové skříně
- Stožáry osvětlení výšky 6m, 12m
- Osvětlovací věže výšky 20m vč. rozvaděče



POZNÁMKY

BUDOU VYTYČOVÁNY POUZE TRASY ODBOČUJÍCÍ OD HLAVNÍ TRASY SPOLEČNÉ SE ZABEZPEČOVACÍM ZAŘÍZENÍM (ČÁSTI D.1.1).
V RÁMCI PROFESE ELEKTRO BUDOU VYTYČOVÁNY NEJPRVE TRASY ROZVODŮ NN, A POTÉ TRASY EO.V.
PRO VYTYČENÍ BUDE POUŽITA PLATNÁ VYTYČOVACÍ SÍŤ STAVBY.
PŘESNOST VYTYČENÍ DLE ČSN 730420-1 A 730420-2.

				Číslo soupravy
1.	ÚPRAVY TRAS KVŮLI PLÁNOVANÉMU PRODEJI POZEMKU	10/2021	MD	
	PO PŘIPOMÍNKOVÉM ŘÍZENÍ			
Č. změny	Zdůvodnění změny	Datum	Podpis	

Po připomínkovém řízení

INVESTOR STAVBY:	Správa železnic, státní organizace, Dlážďená 1003/7, 110 00 Praha 1				
OBJEDNATEL PROJEKTU:	Správa železnic, OŘ HK, U Fotochemy 259, 501 01 Hradec Králové				
<div><div>signal</div><div>PROJEKT</div><div>Pracoviště: 113 Brno</div></div>	HIP:	Mgr. Petr Vorel	ML	ZAK. ČÍSLO:	SOUPRAVA Č.:
	ODP.PROJ.:	Bc. Rudolf Morawitz	MD	20-058-40-113	
	NAVRHL:	Bc. Rudolf Morawitz	MD	DATUM:	
	KONTROLOVAL:	Ing. Marek Vývoda	Kyh	04/2021	
STAVBA:				STUPEŇ:	Číslo přílohy:
Oprava zabezpečovacího zařízení v žst. Nový Bydžov				DSP	
OBJEKT: SO 03-01 Napájení NN v ŽST Nový Bydžov				ČÁST:	
VÝKRES: Vytyčovací výkres 1:500				D.2.3.	06