




Obsahuje výkresy:

- 1001 Napájení střídavých obvodů
- 1002 Napájení stejnosměrných obvodů
- 1003 Napájení přestavníků
- 1004 Napájení návěstidel
- 1005 Napájení EMZ a rozvod +/–
- 1006 Napájení počítačů LOP, EP a UP
- 1007 Napájení TP
- 1008 DMS–HIS a panel měření
- 1009 Měřicí ústředna DISTA
- 1010 Přepětové ochrany střídavých napětí
- 1011 Zapojení DMS–EP
- 1012 Zapojení ventilátorů skříní
- 1013 Panely měření skříní
- 1014 Kontrola klimatizace

	Jméno	Podpis	Zakázkové číslo 22-024-40-311	<div>signal</div> <div>PROJEKT</div> <div>Pracoviště Olomouc</div>
Navrhl	Křenek		Datum 08.2021	
Kontroloval	Křenek		Stupeň dokumentace RDS	
Stavba: Oprava zabezpečovacího zařízení v ŽST Nový Bydžov PS 01-01 Staniční zabezpečovací zařízení v ŽST Nový Bydžov				1000
ŽST NOVÝ BYDŽOV OBVODY NAPÁJENÍ				

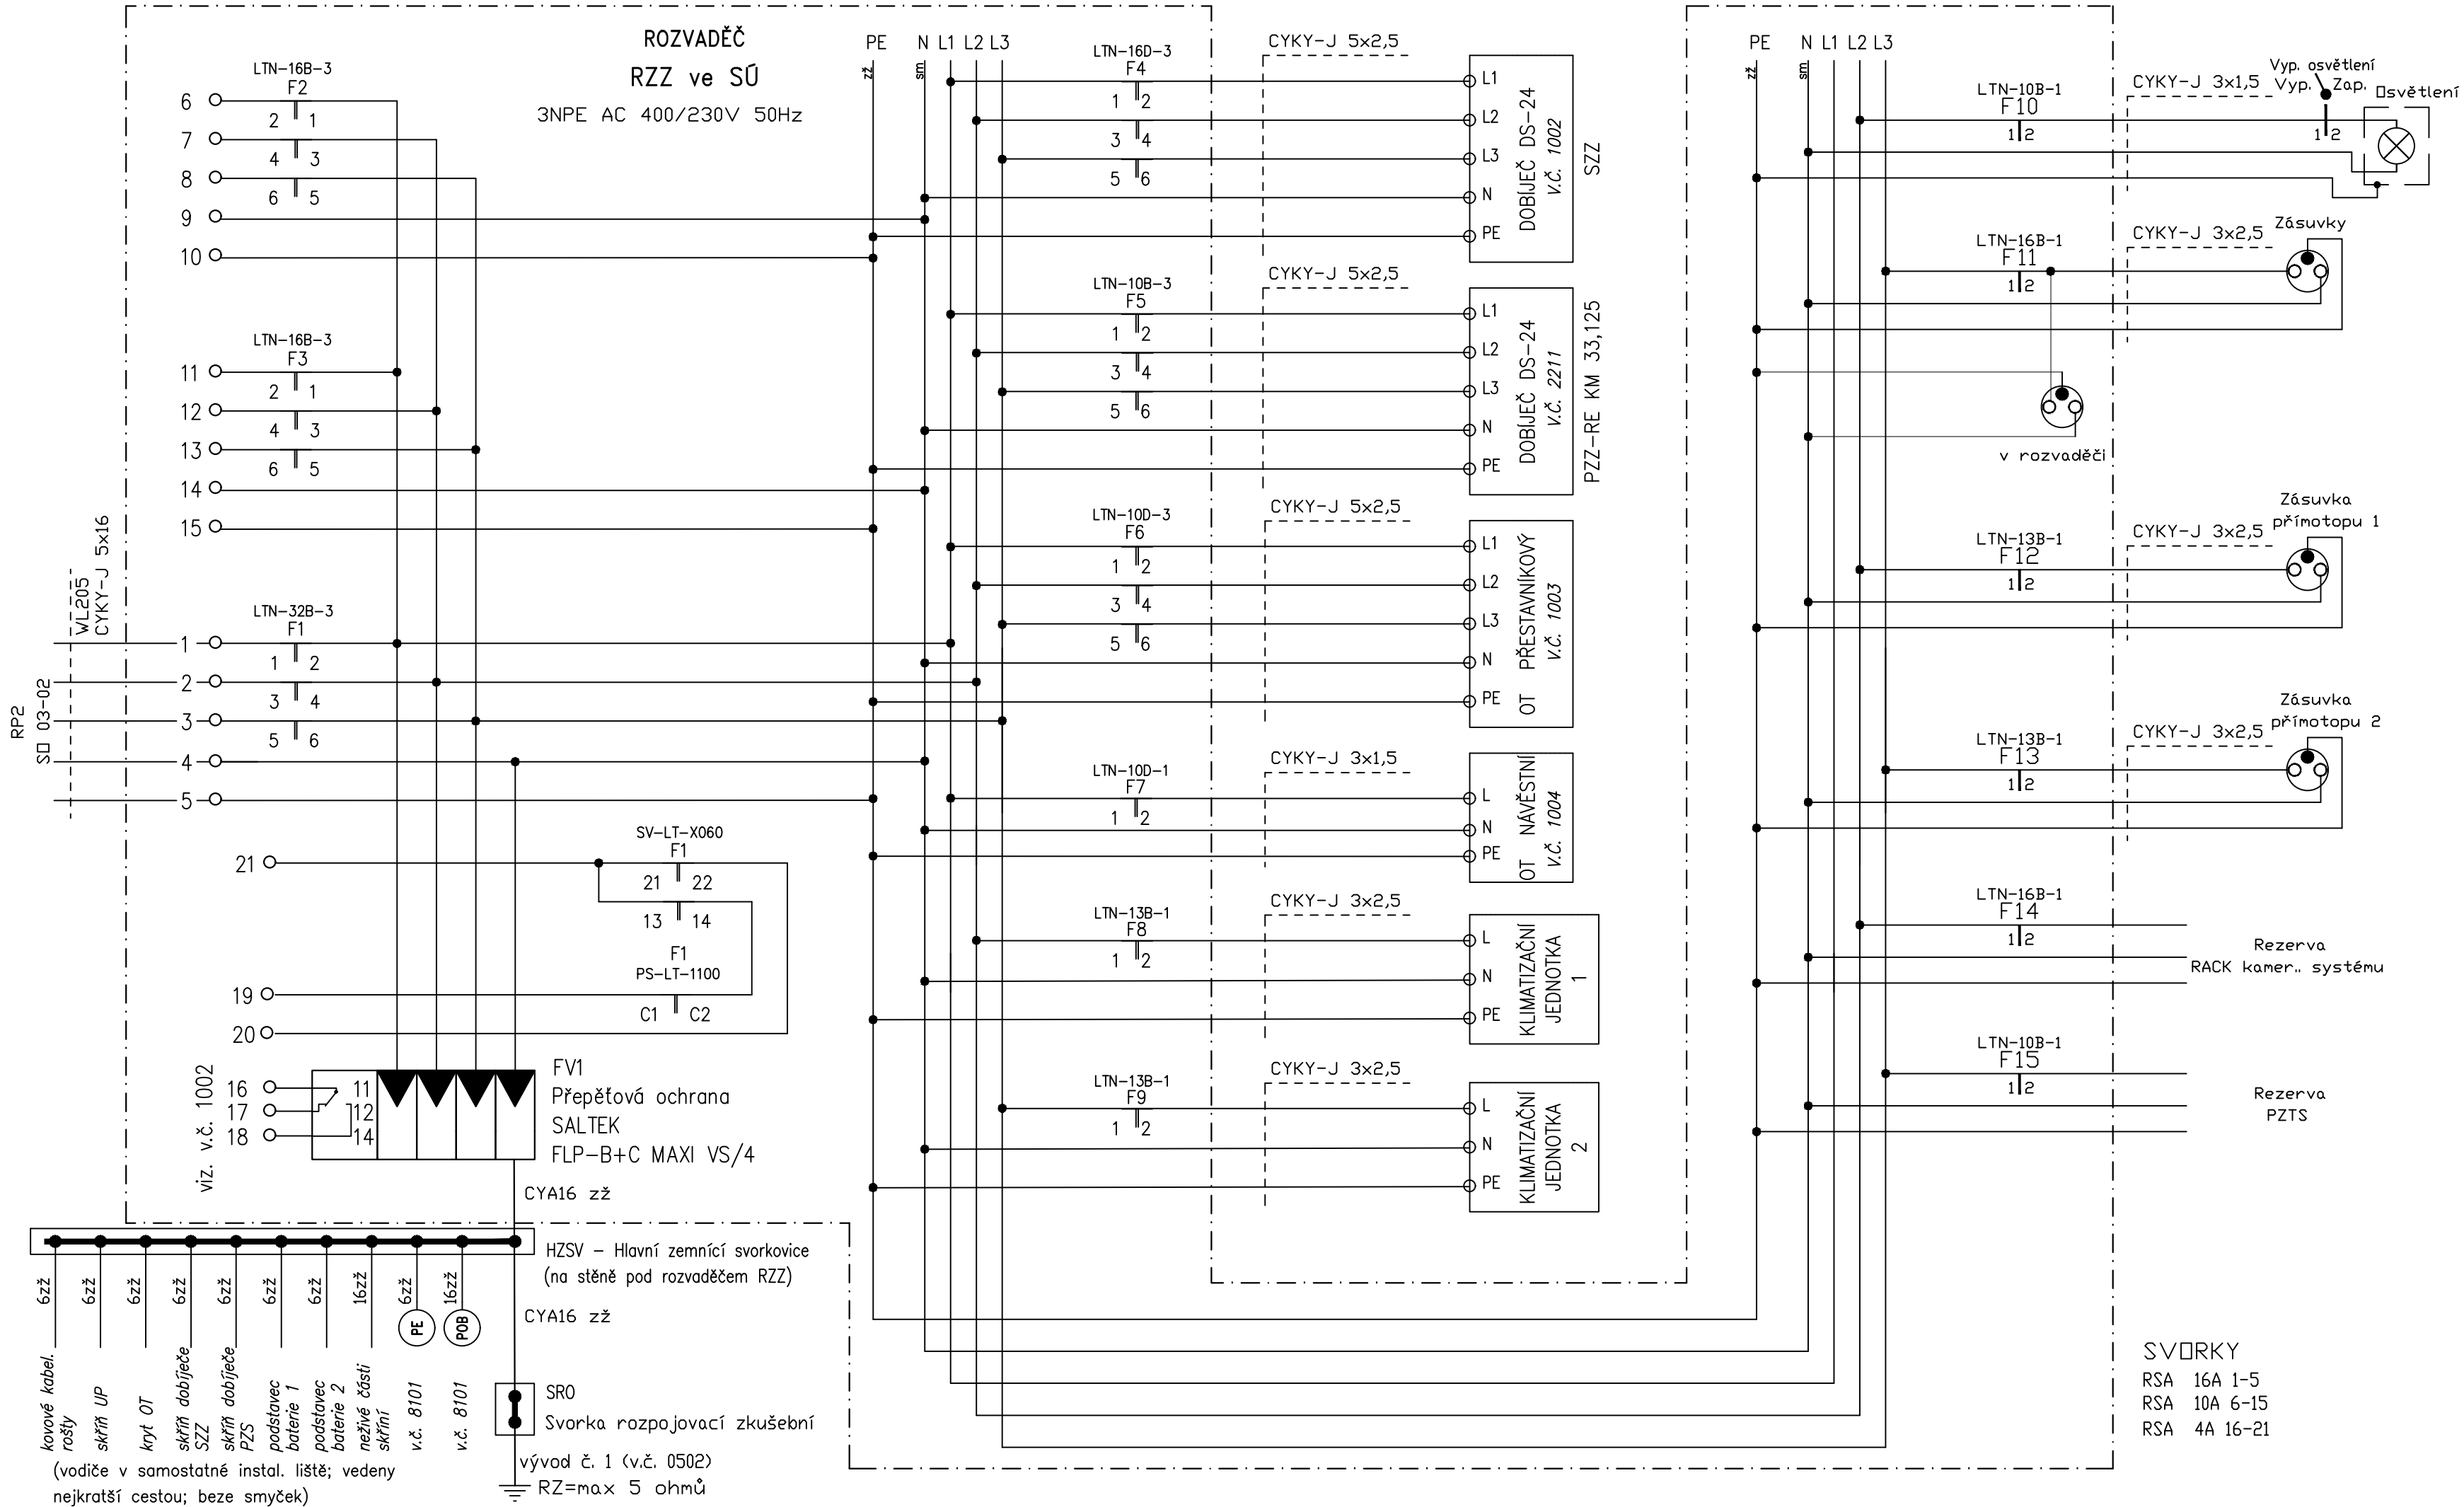

SCHNEIDER KAEDRA 13437 IP65

18TE

F4	F5	F6	F7	F8	F9	F10	F11	F12	F13	F14	F15
1 3 5	1 3 5	1 3 5	LTN-10D-1	LTN-13B-1	LTN-13B-1	LTN-10B-1	LTN-13B-1	LTN-13B-1	LTN-13B-1	LTN-16B-1	LTN-10B-1
2 4 6	2 4 6	2 4 6									

18TE

F2	F3	ZÁSUVKA	
1 3 5	1 3 5	REZERVA	
LTN-16B-3	LTN-16B-3		
2 4 6	2 4 6		

18TE

F1	FVI PŘEPĚŤOVÁ OCHRANA		REZERVA					
1 3 5	L1	L1	L2	L2	L3	L3	N	N
LTN-32B-3	FLP+B+C MAXI VS/4							
2 4 6			PE					

18TE

SVORKY RSA, REZERVA


Legenda:
F1 - Hlavní vypínač ZAB.ZAŘ
F2 - rezerva
F3 - rezerva
F4 - Dobíječ baterie SZZ
F5 - Dobíječ baterie PZS
F6 - OT Přestavníkový
F7 - OT návěstní
F8, F9 - Klimat. jednotky
F10 - Osvětlení
F11 - Zásuvky
F12,13 - Přímotopy
F14 - Rezerva
F15 - Rezerva
FV1 - Svodič přepětí

PS 01-01 Nový Bydžov, SZZ



NAPÁJENÍ STŘÍDAVÝCH OBVODŮ

1001

30.3.2022

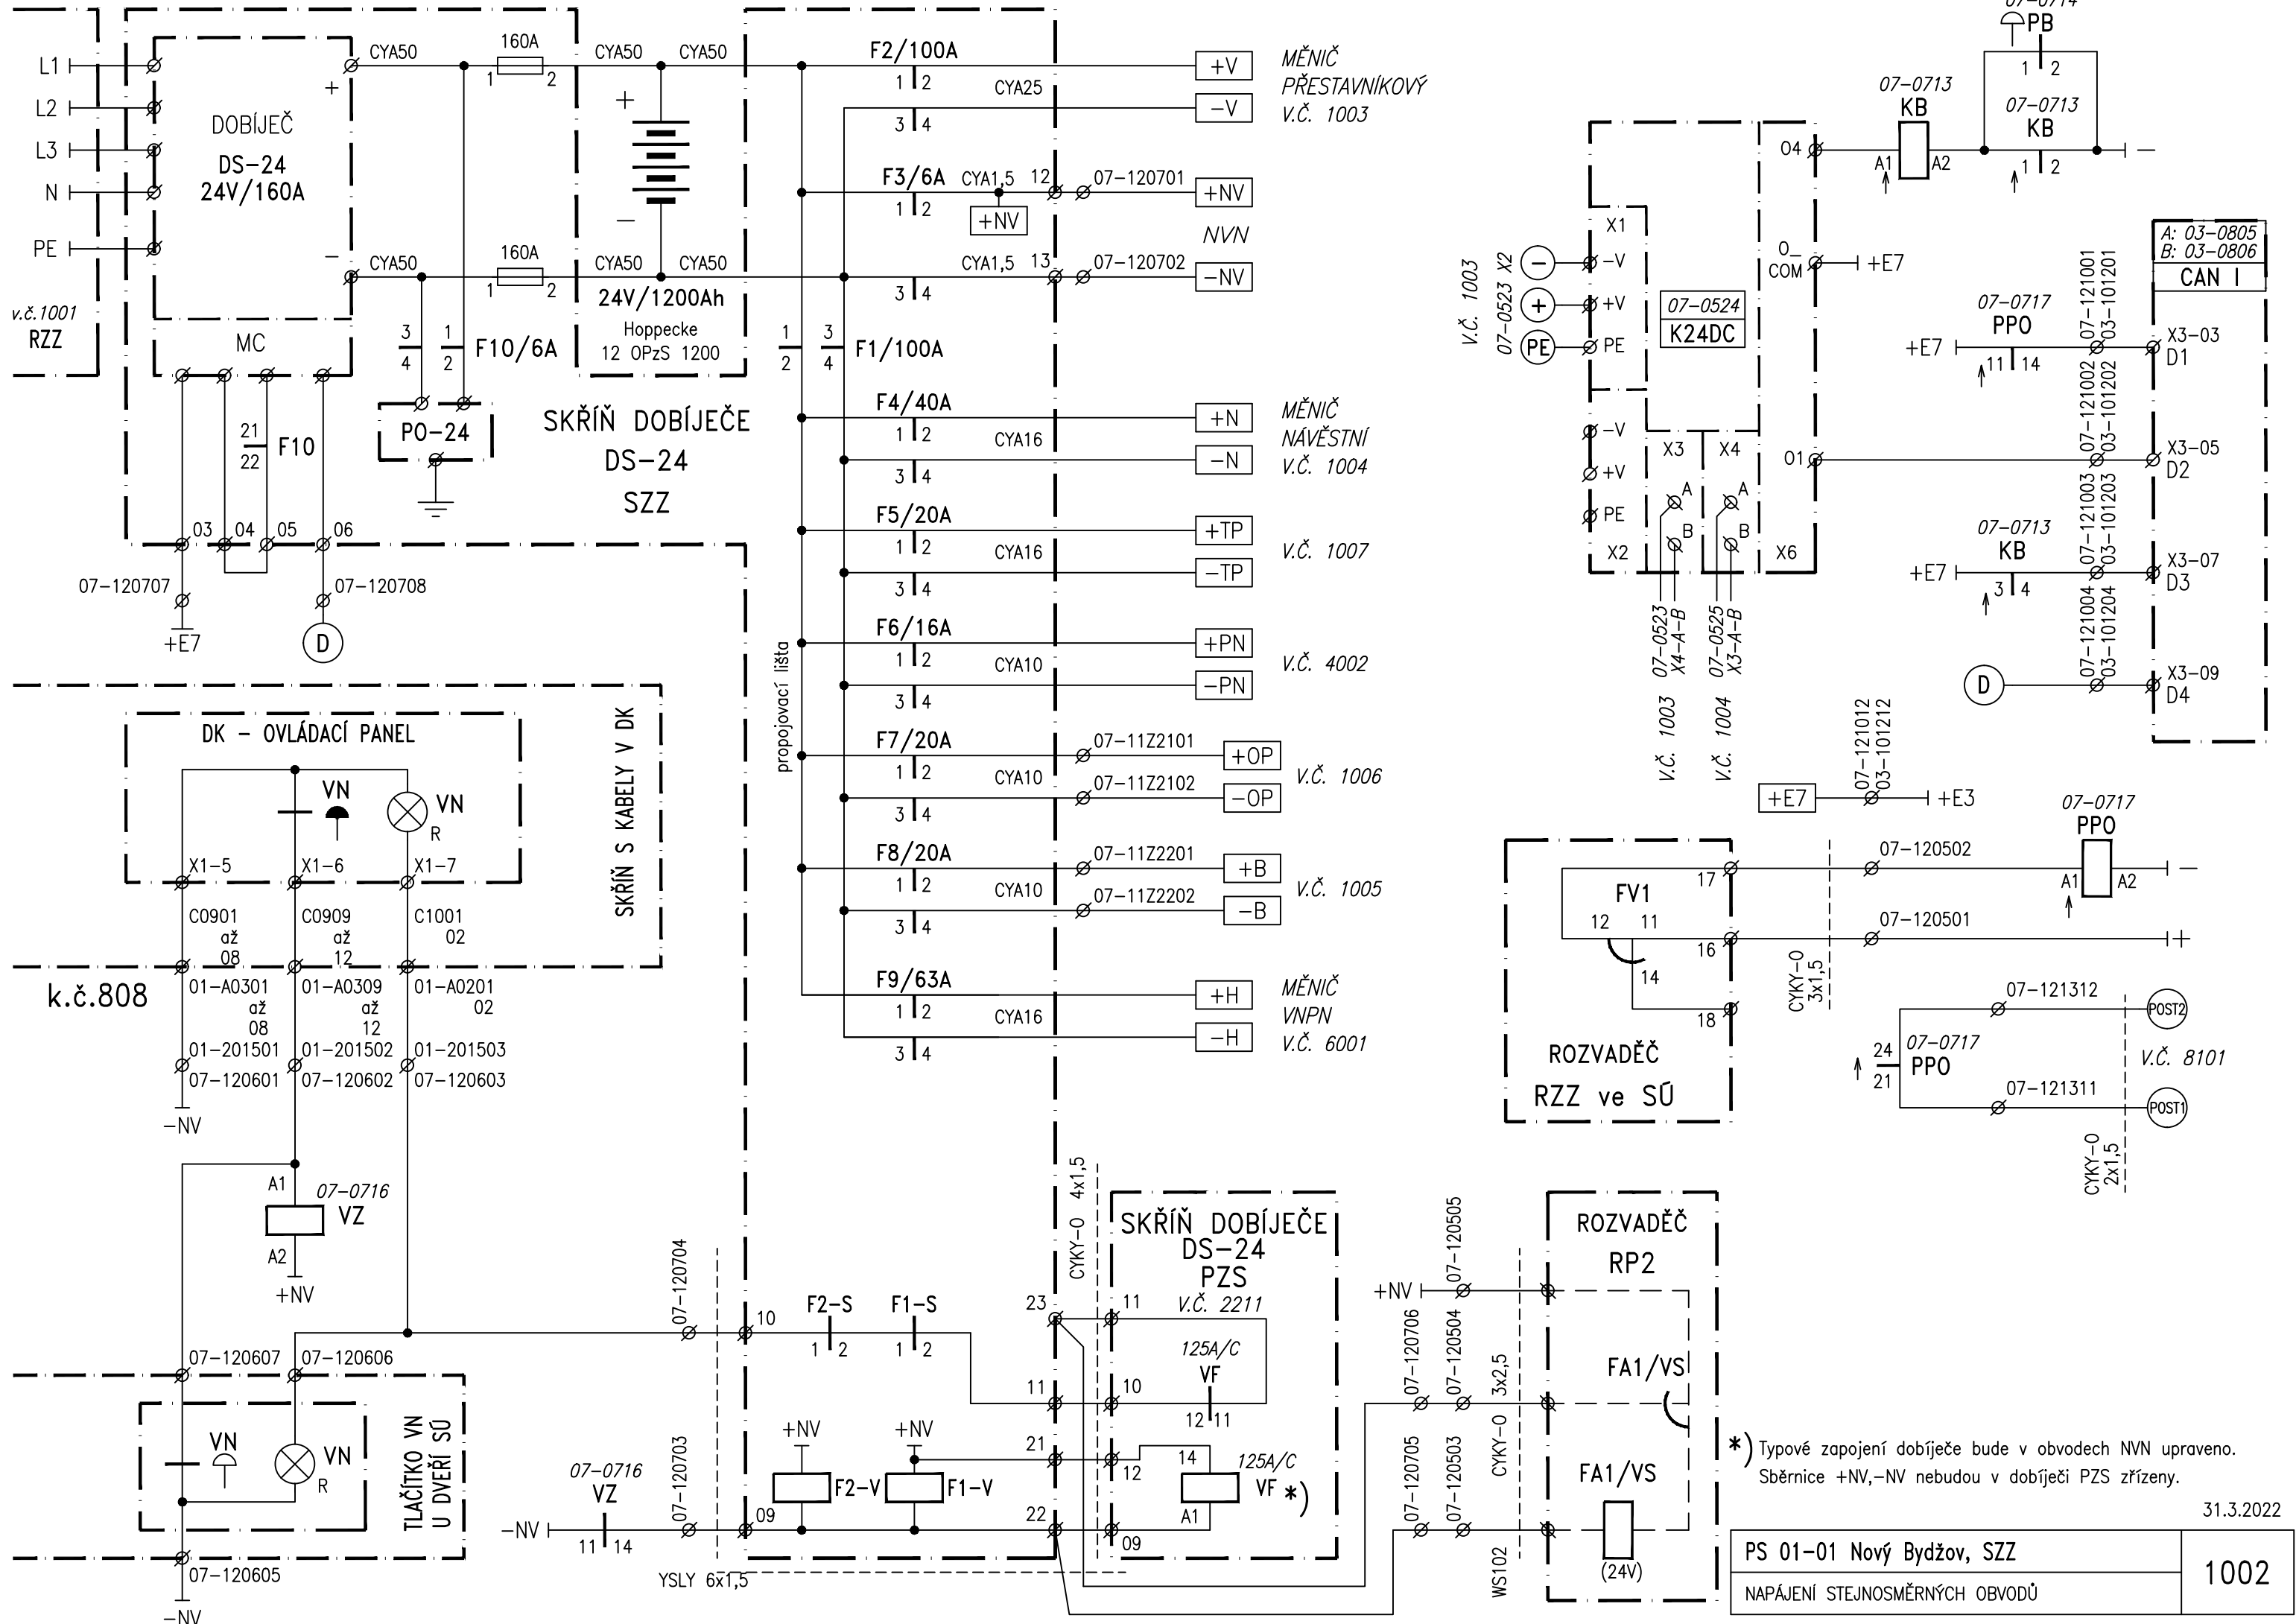




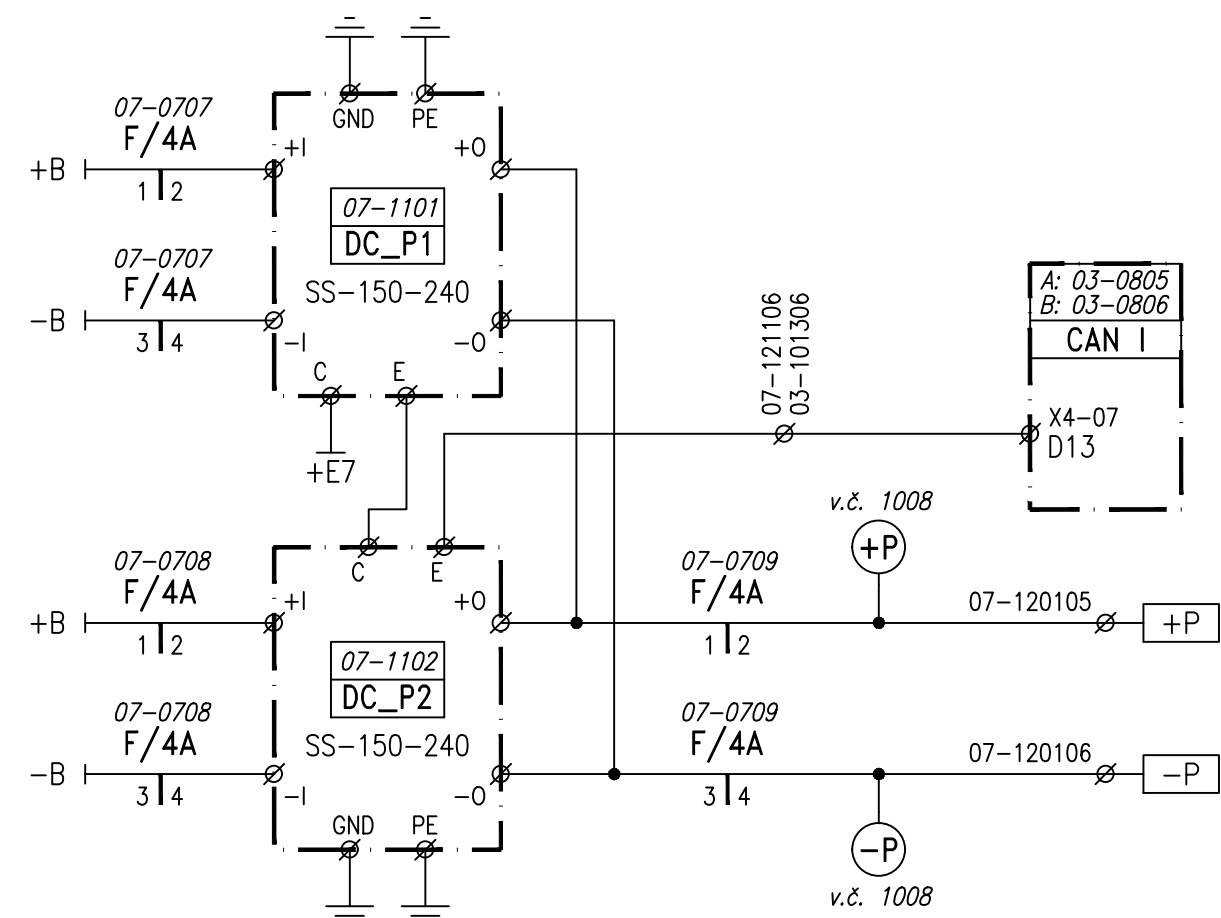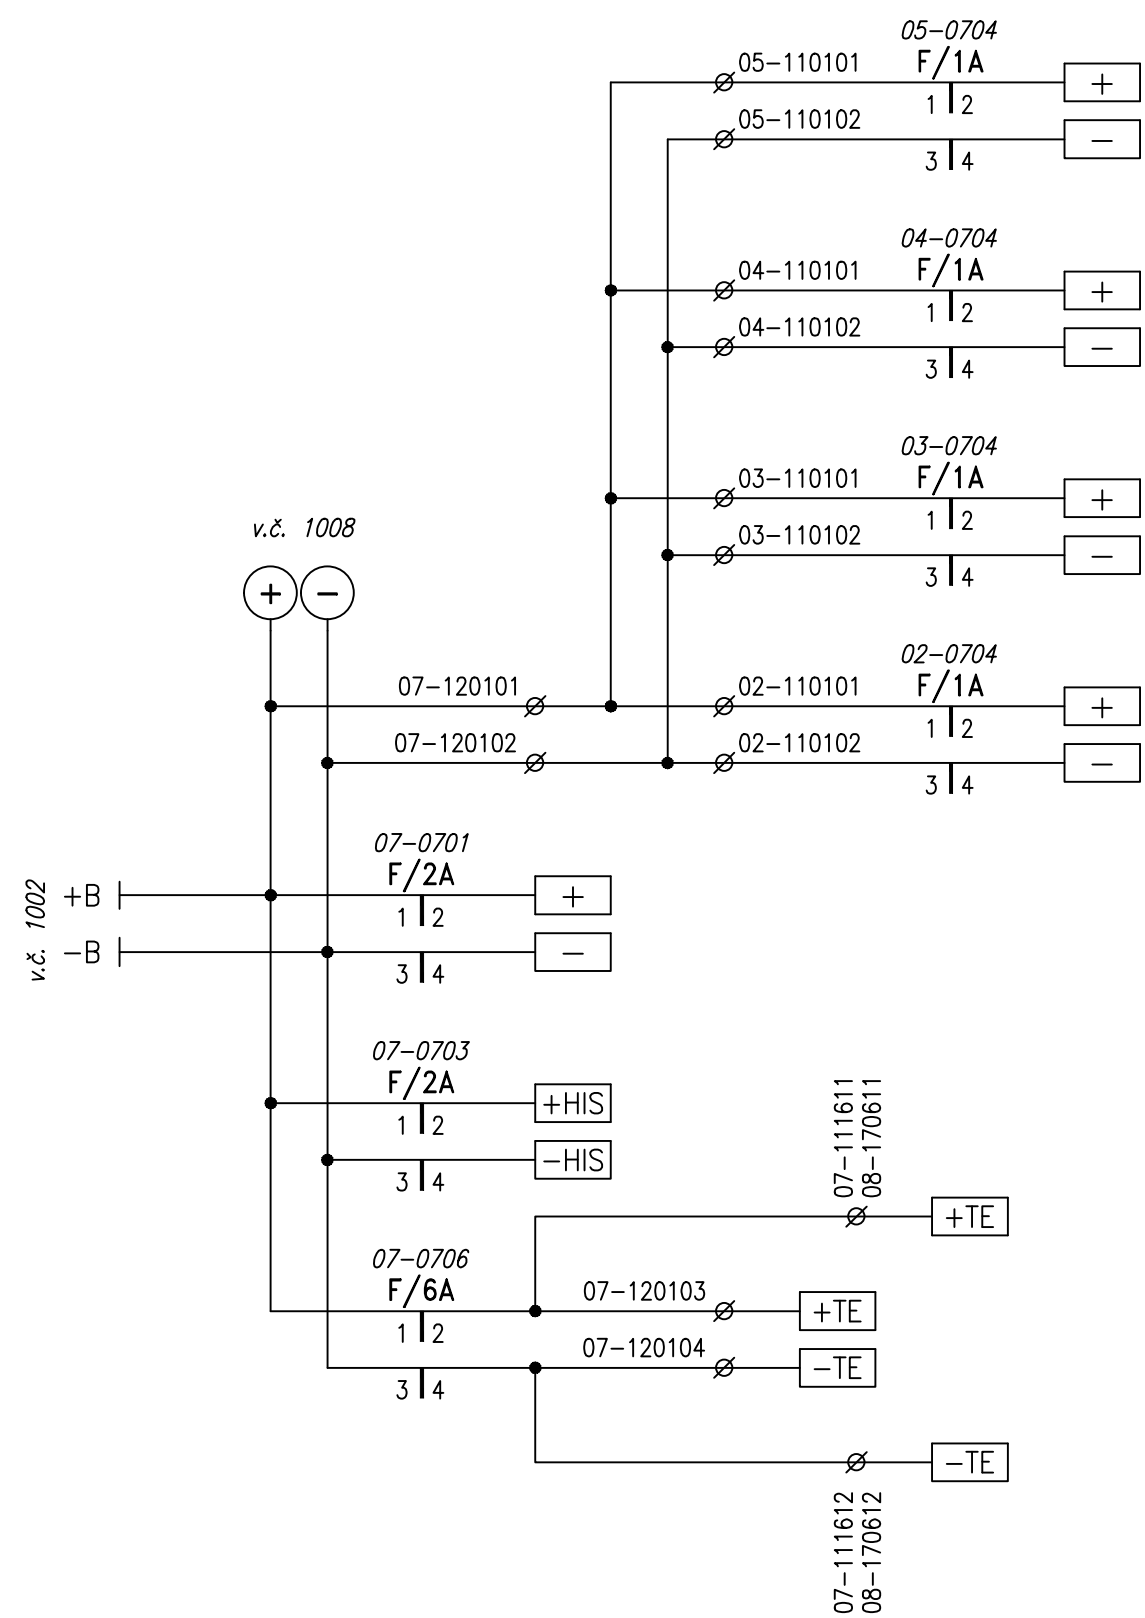

SÚ

DOPRAVNÍ KANCELÁŘ





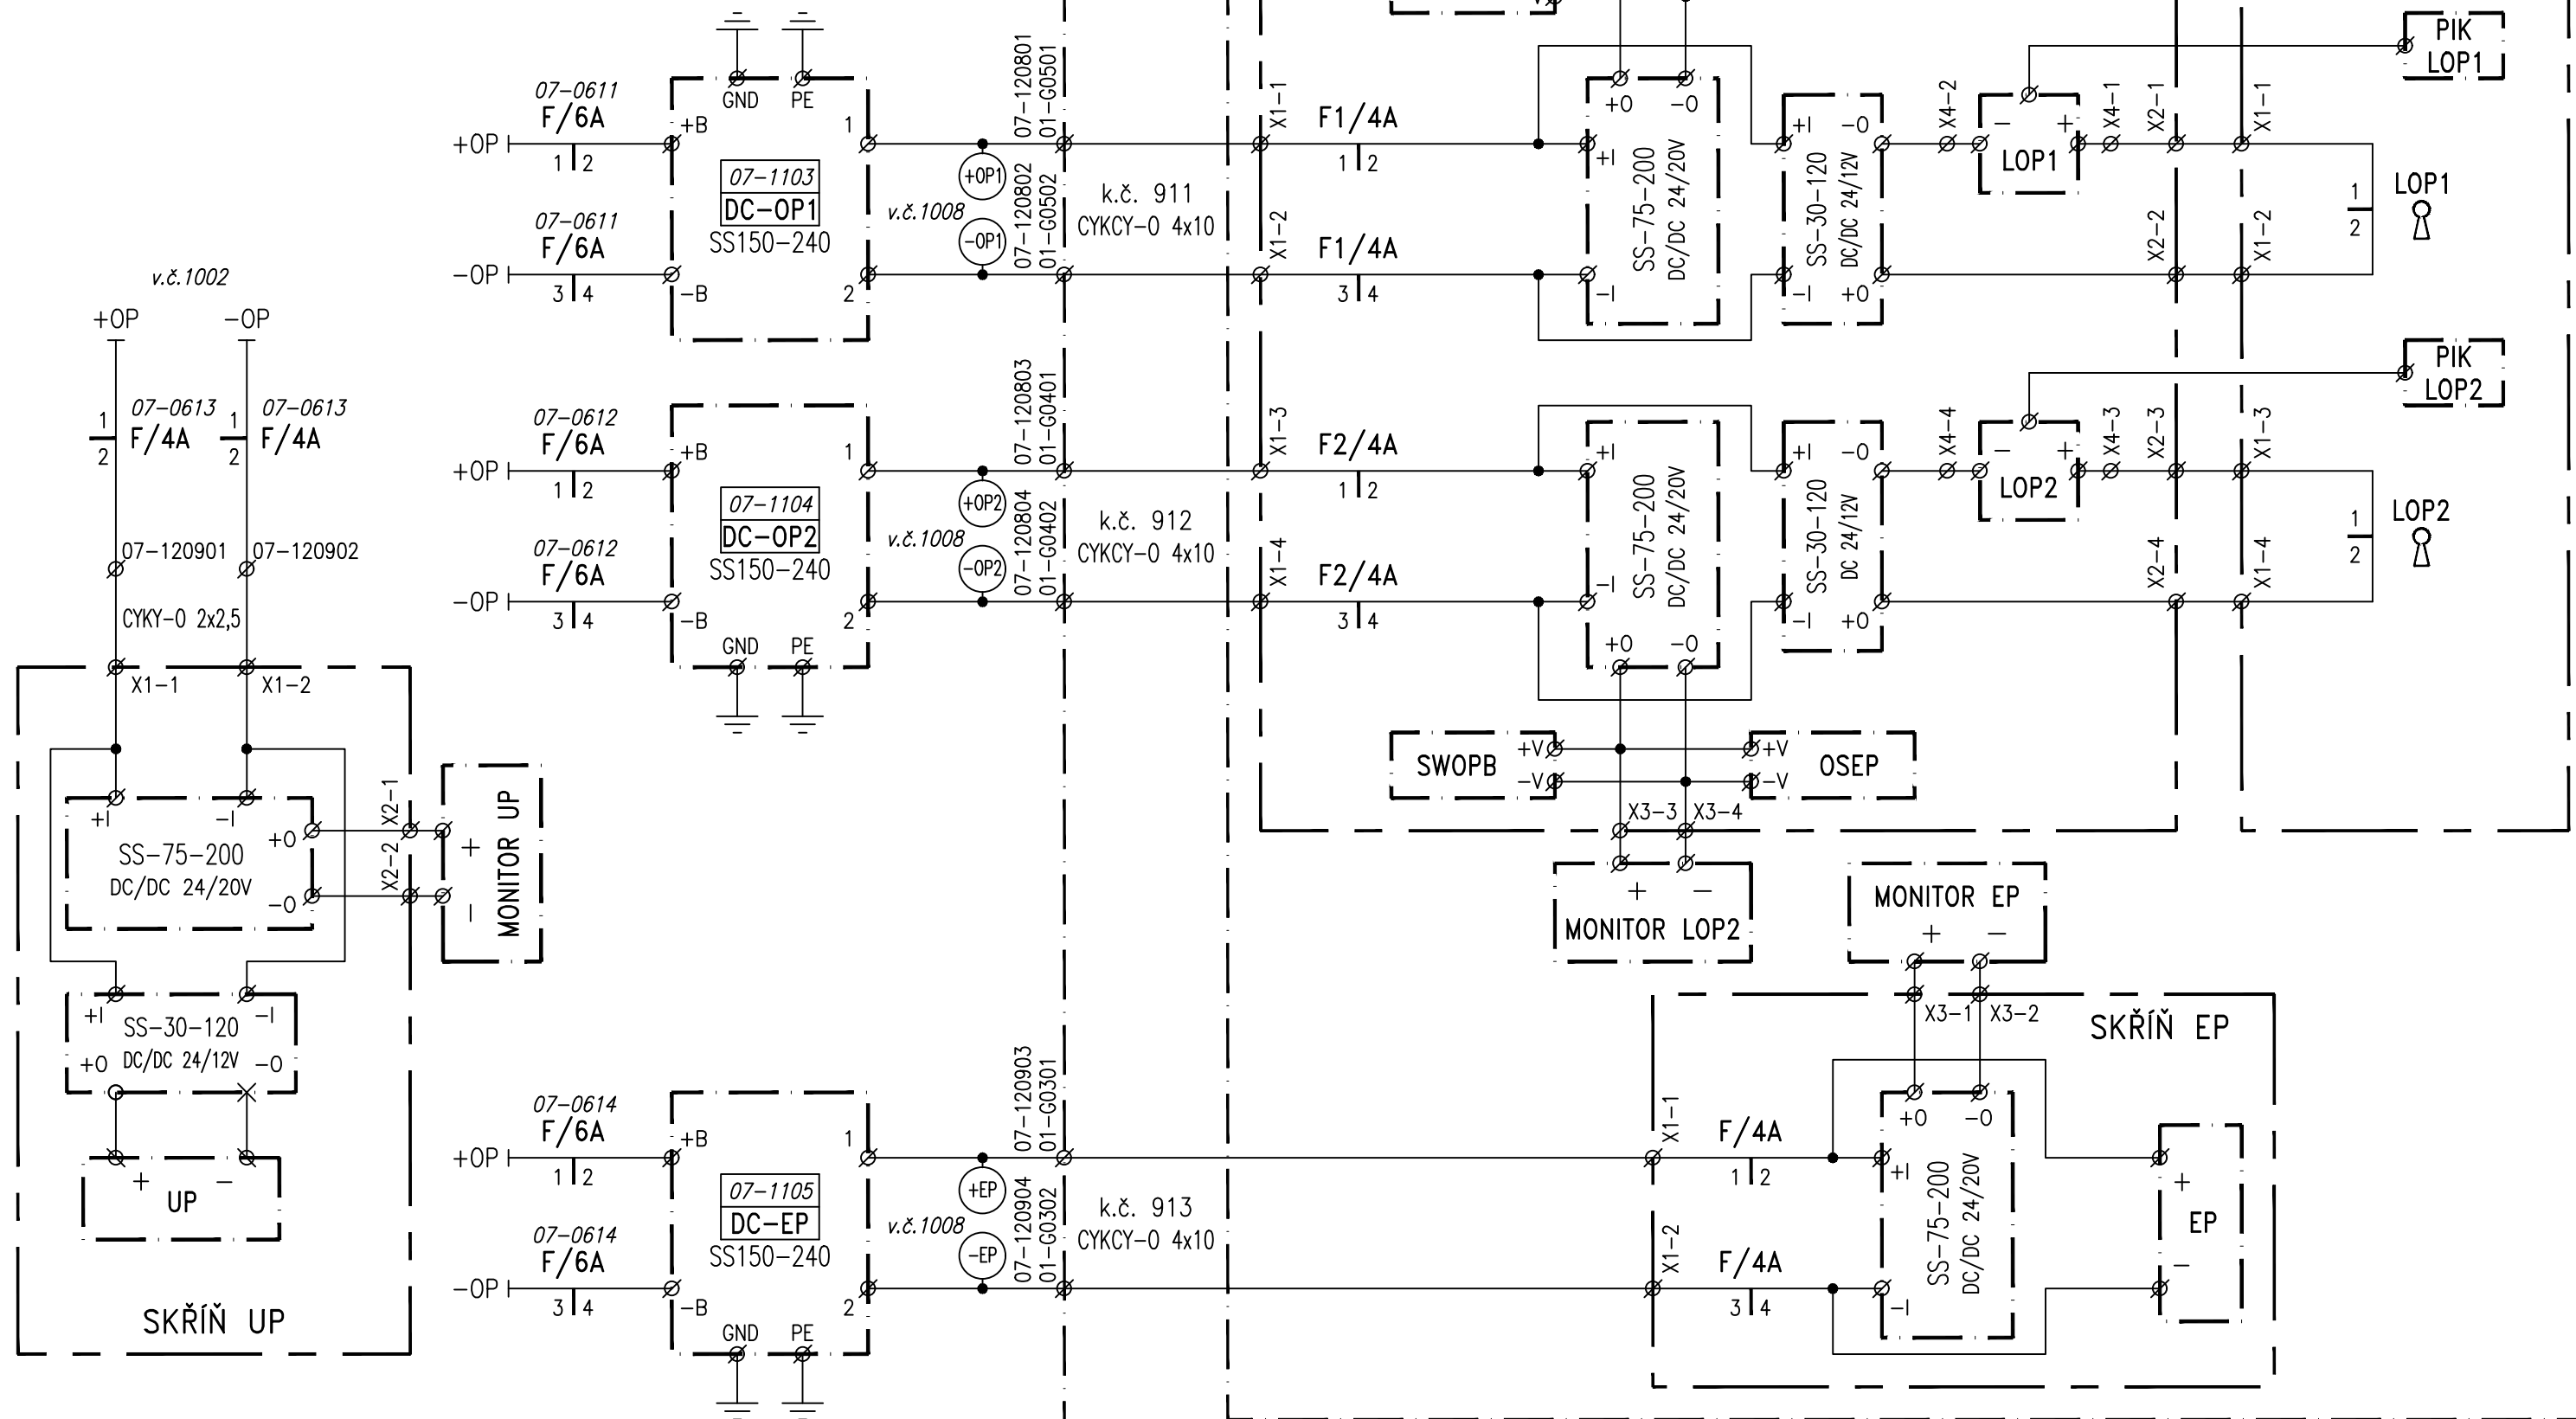


5.4.2022



PS 01-01 Nový Bydžov, SZZ

NAPÁJENÍ POČÍTAČŮ LOP, EP A UP

1006

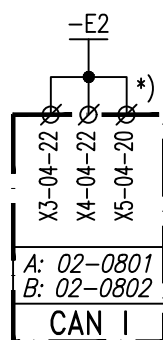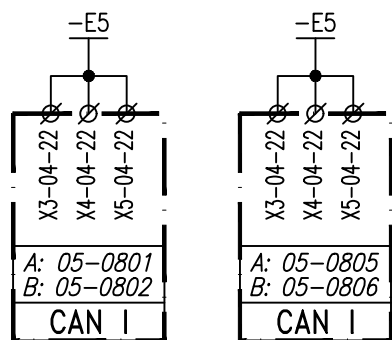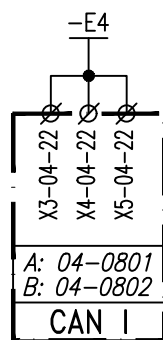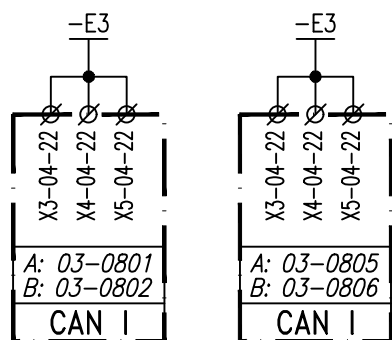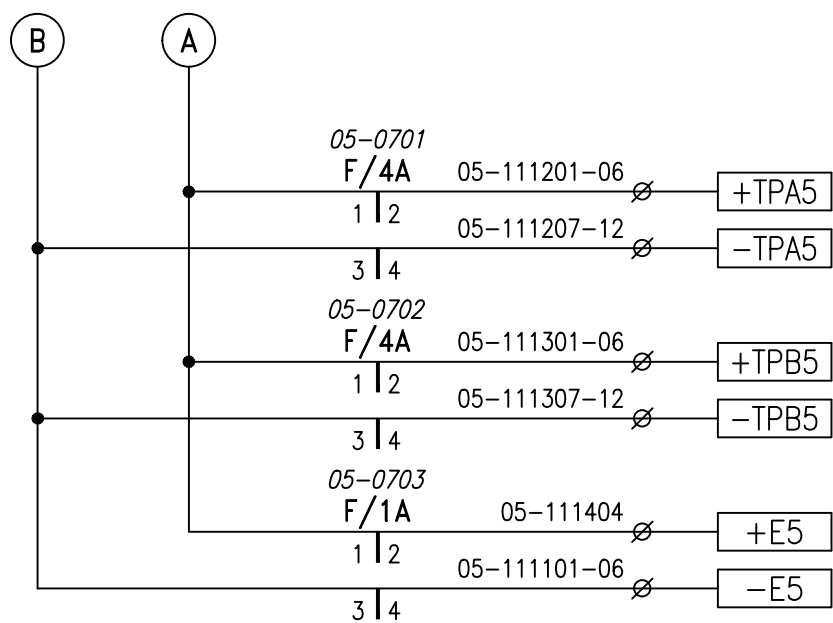



*) Svorky X5-04-21/22 připojeny na výstup zdroje 25V

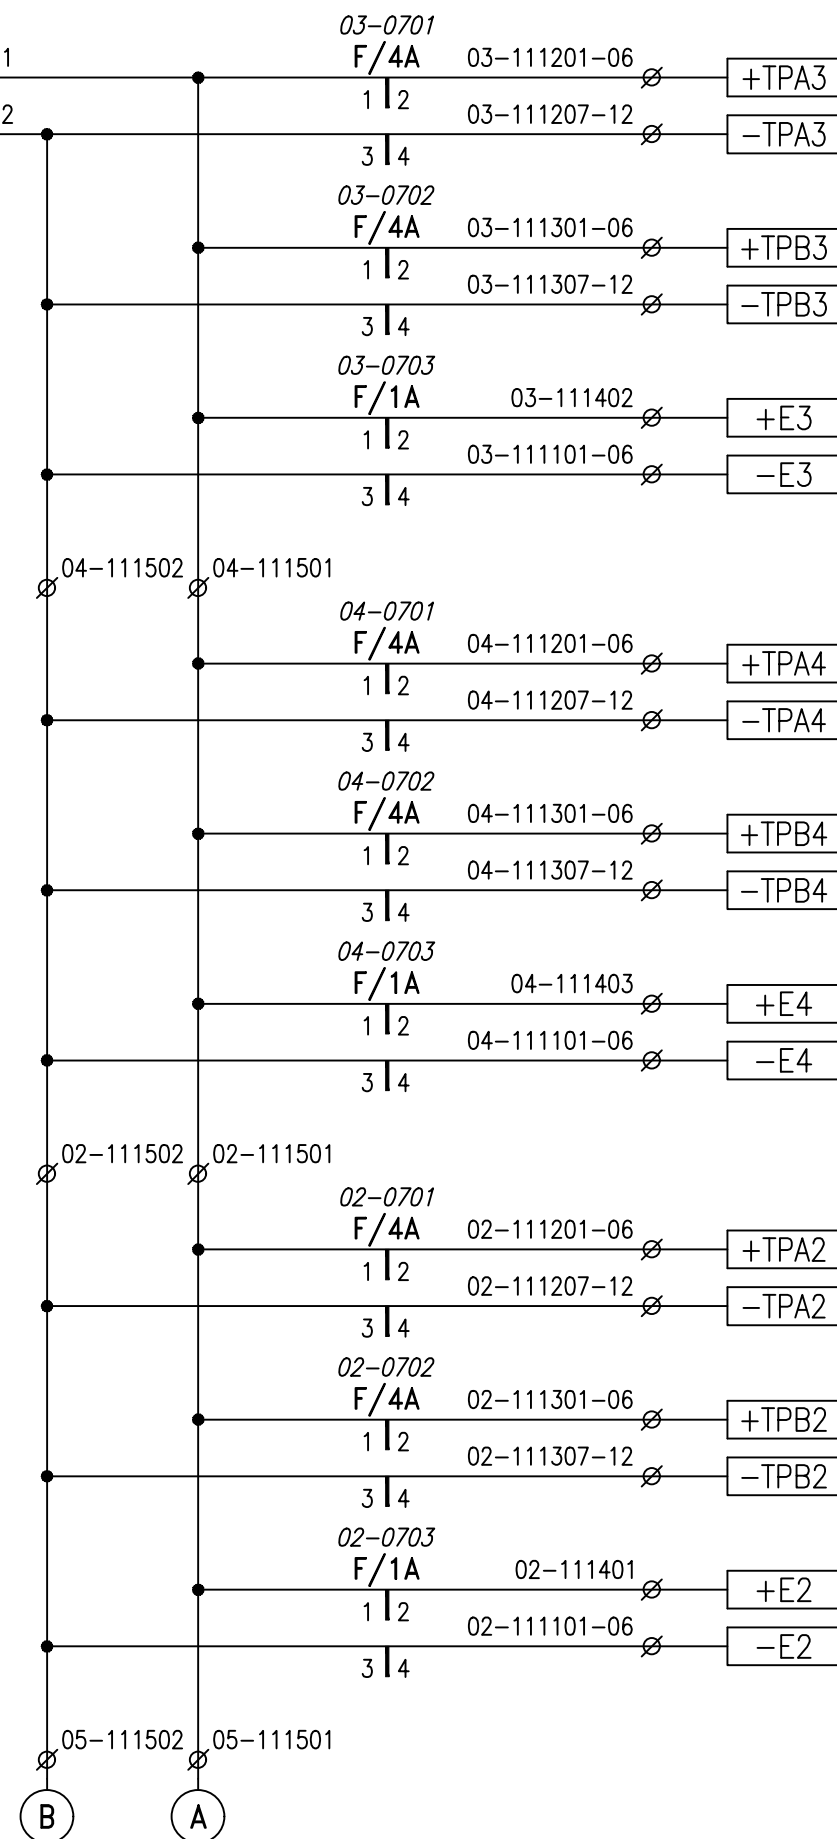
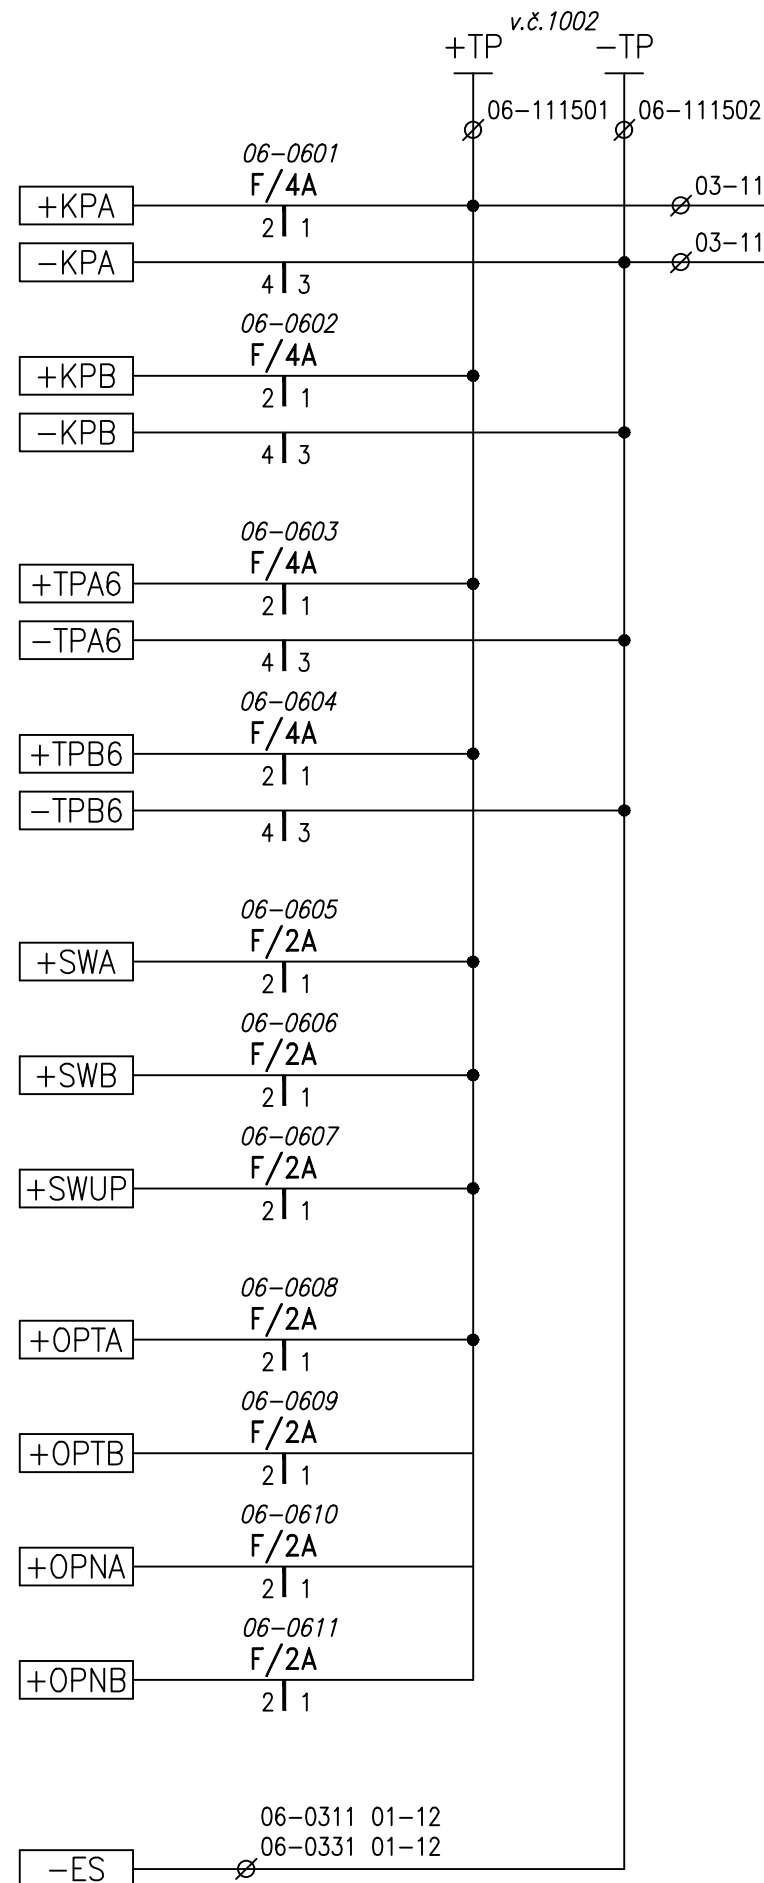



5.4.2022

PS 01-01 Nový Bydžov, SZZ	1007
NAPÁJENÍ TP	

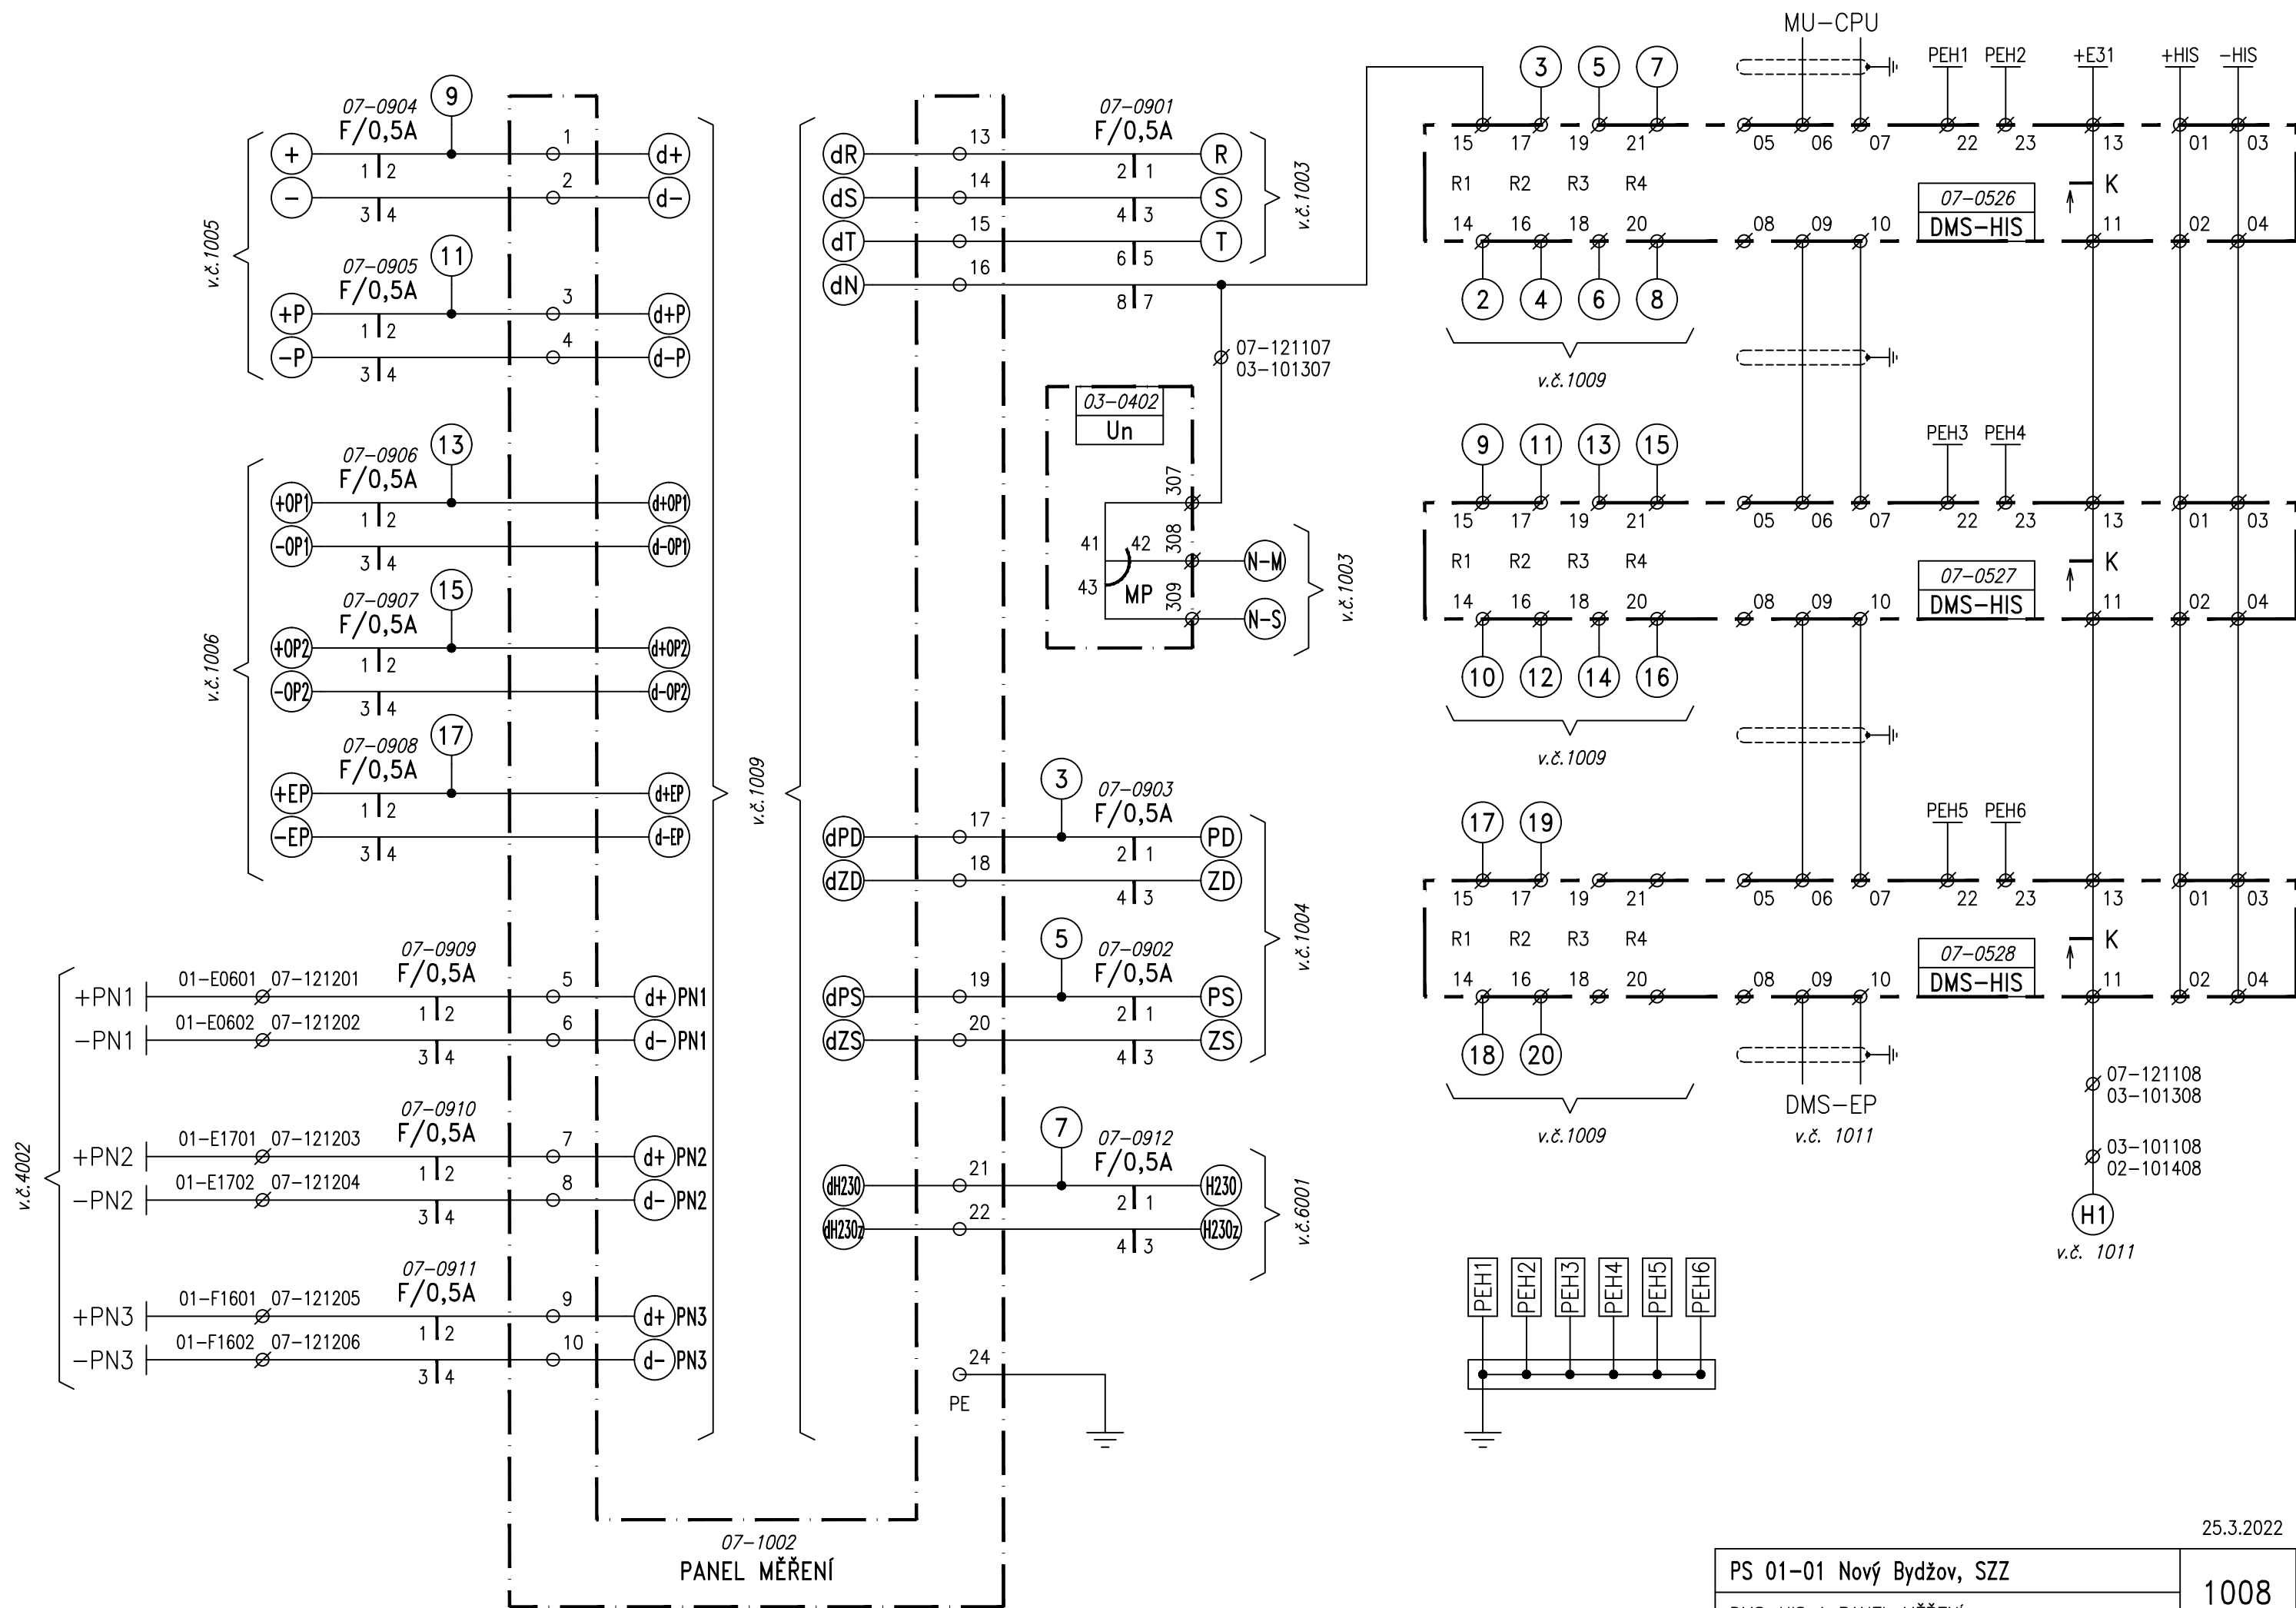

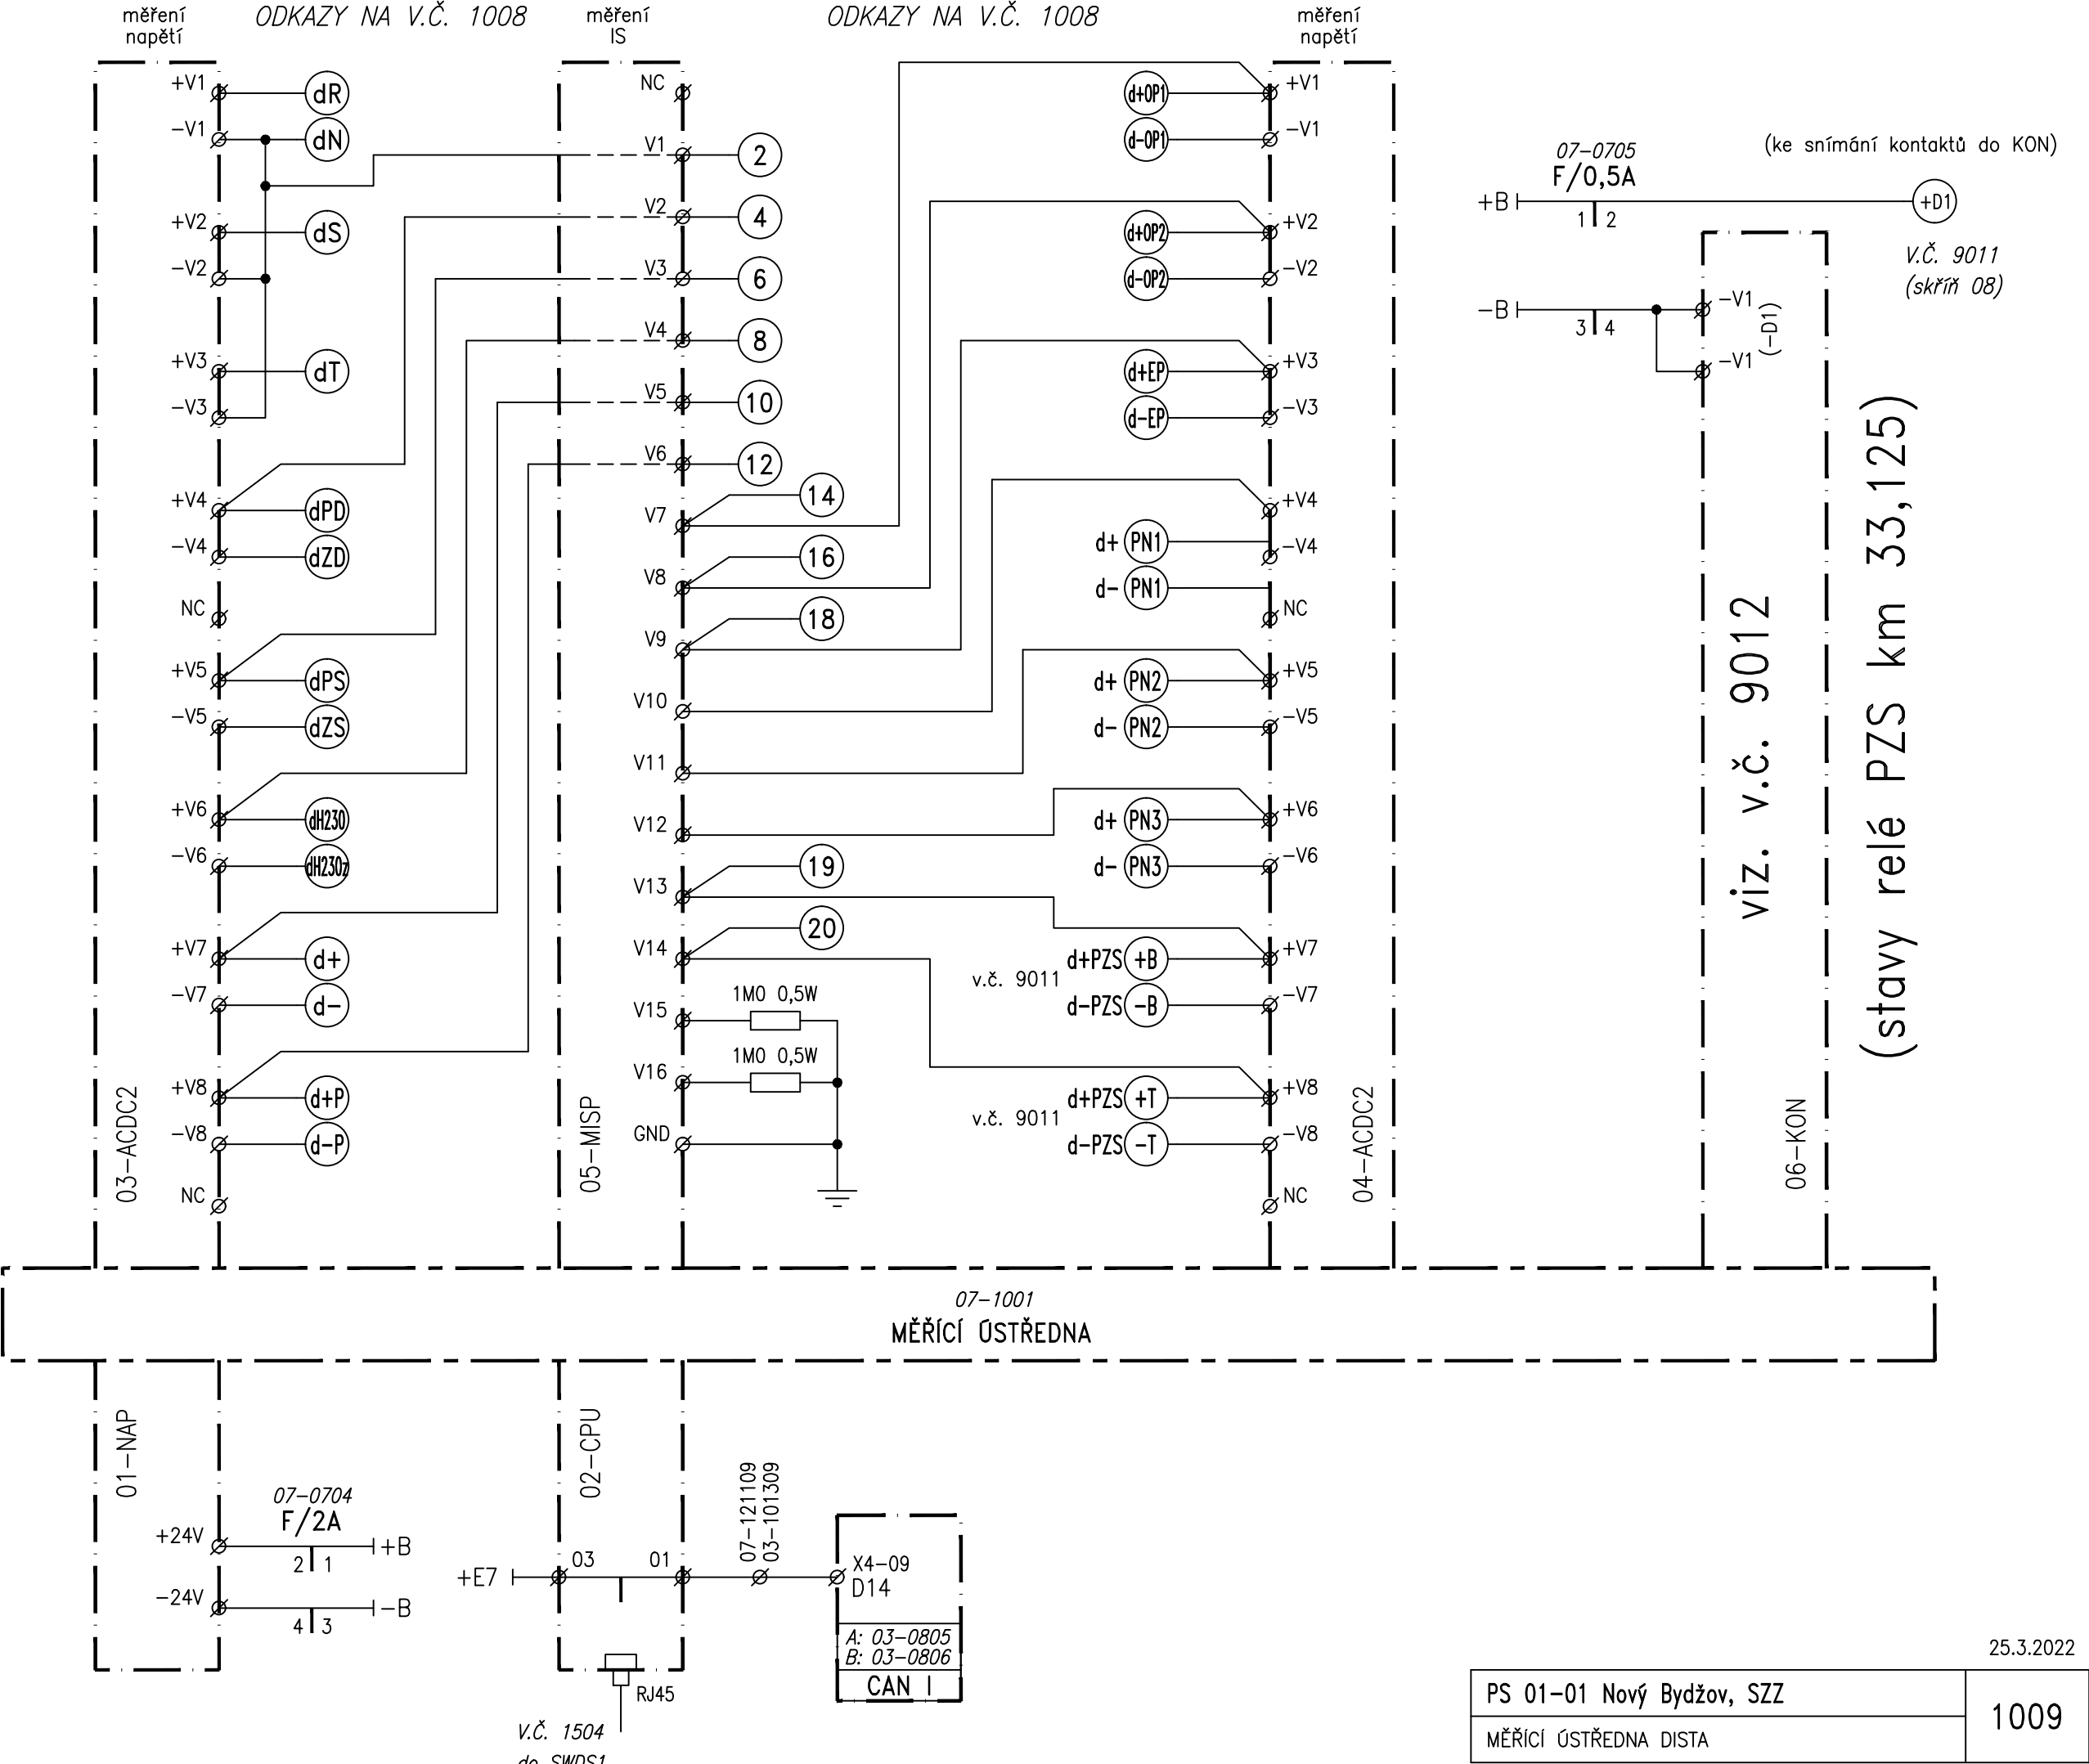

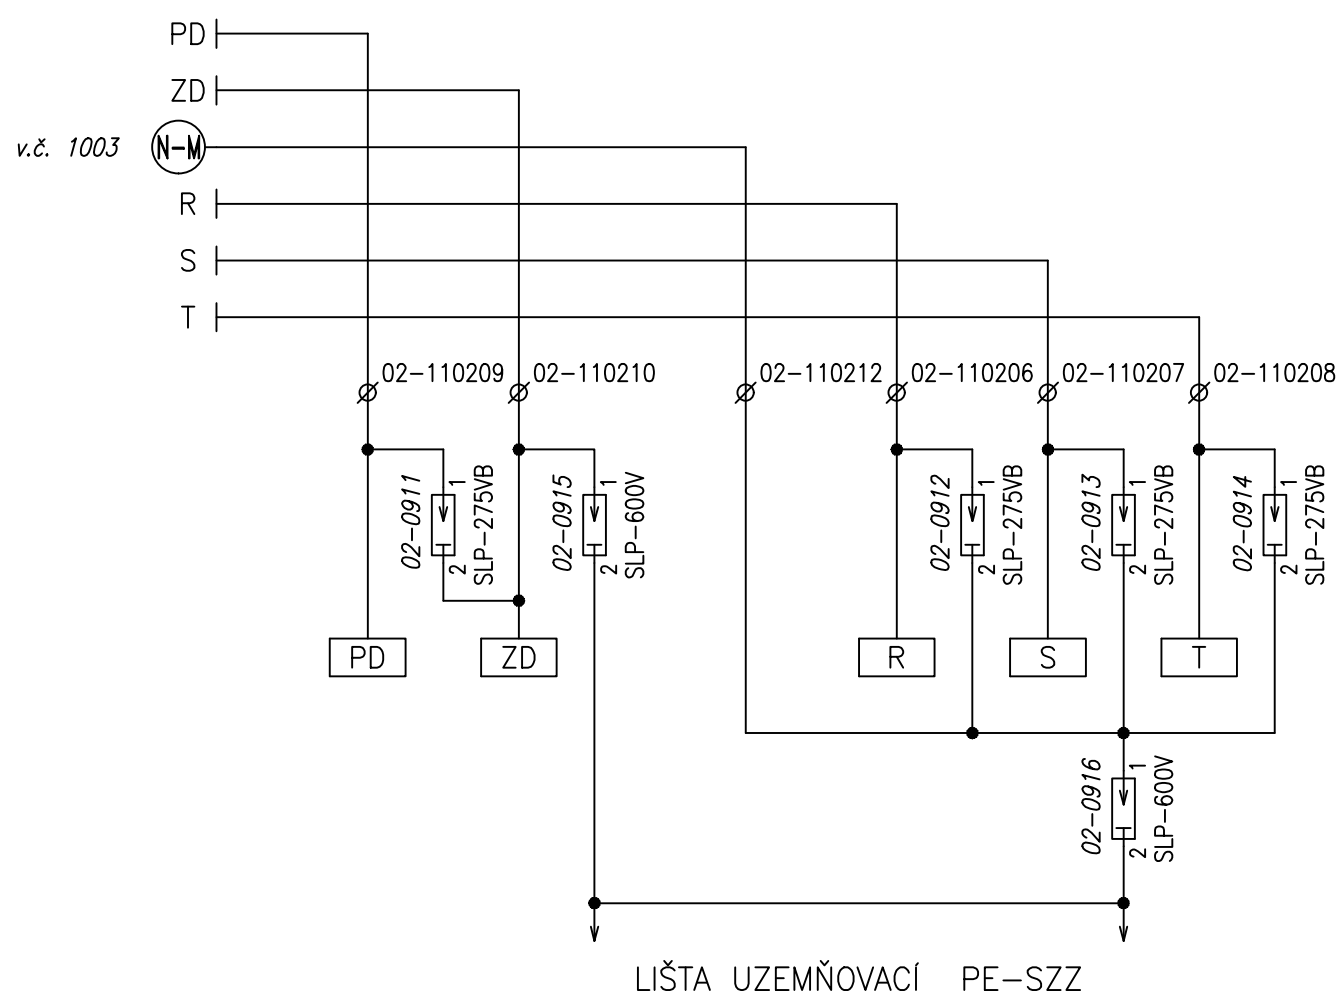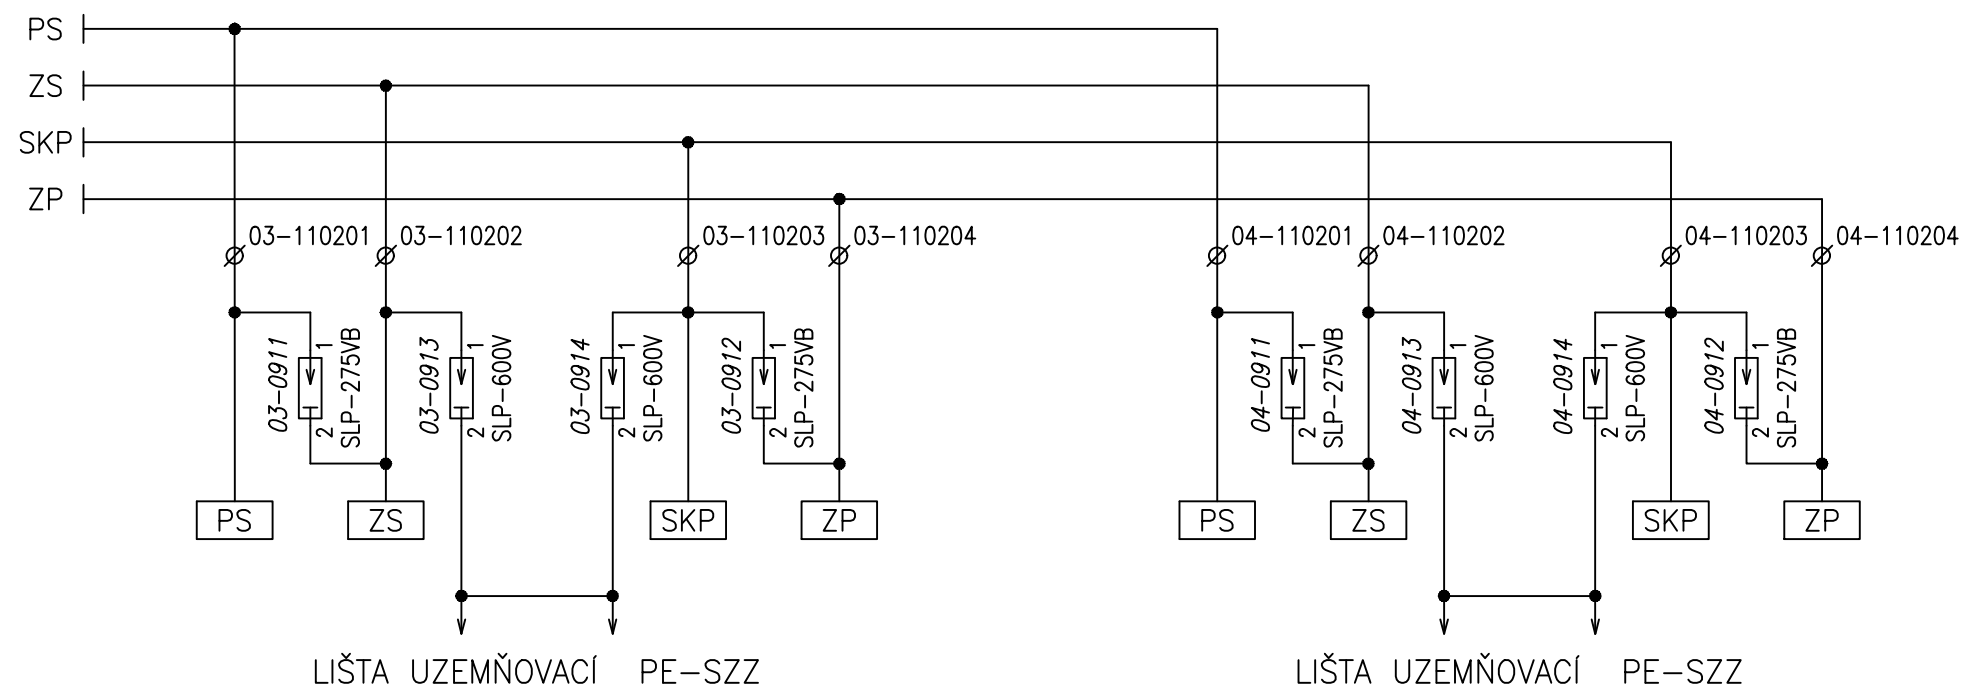

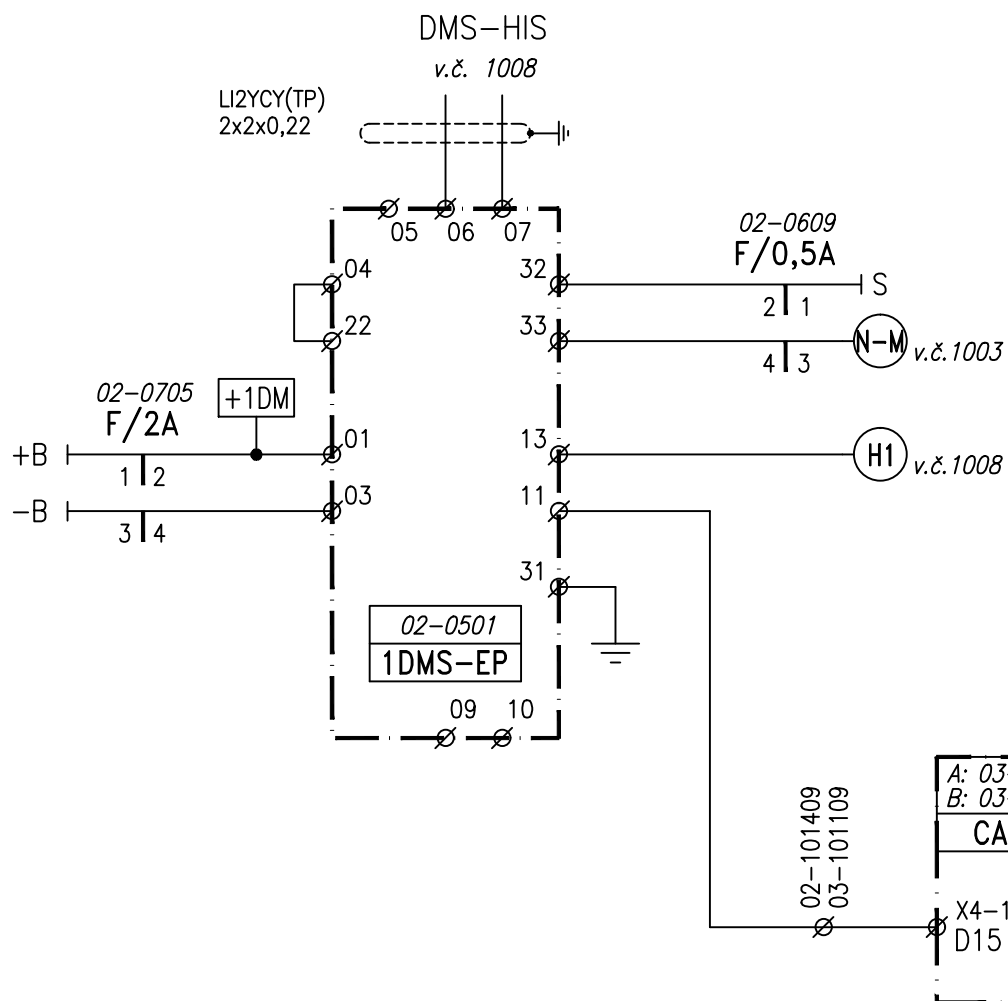



25.3.2022


PS 01-01 Nový Bydžov, SZZ

ZAPOJENÍ DMS-EP

1011

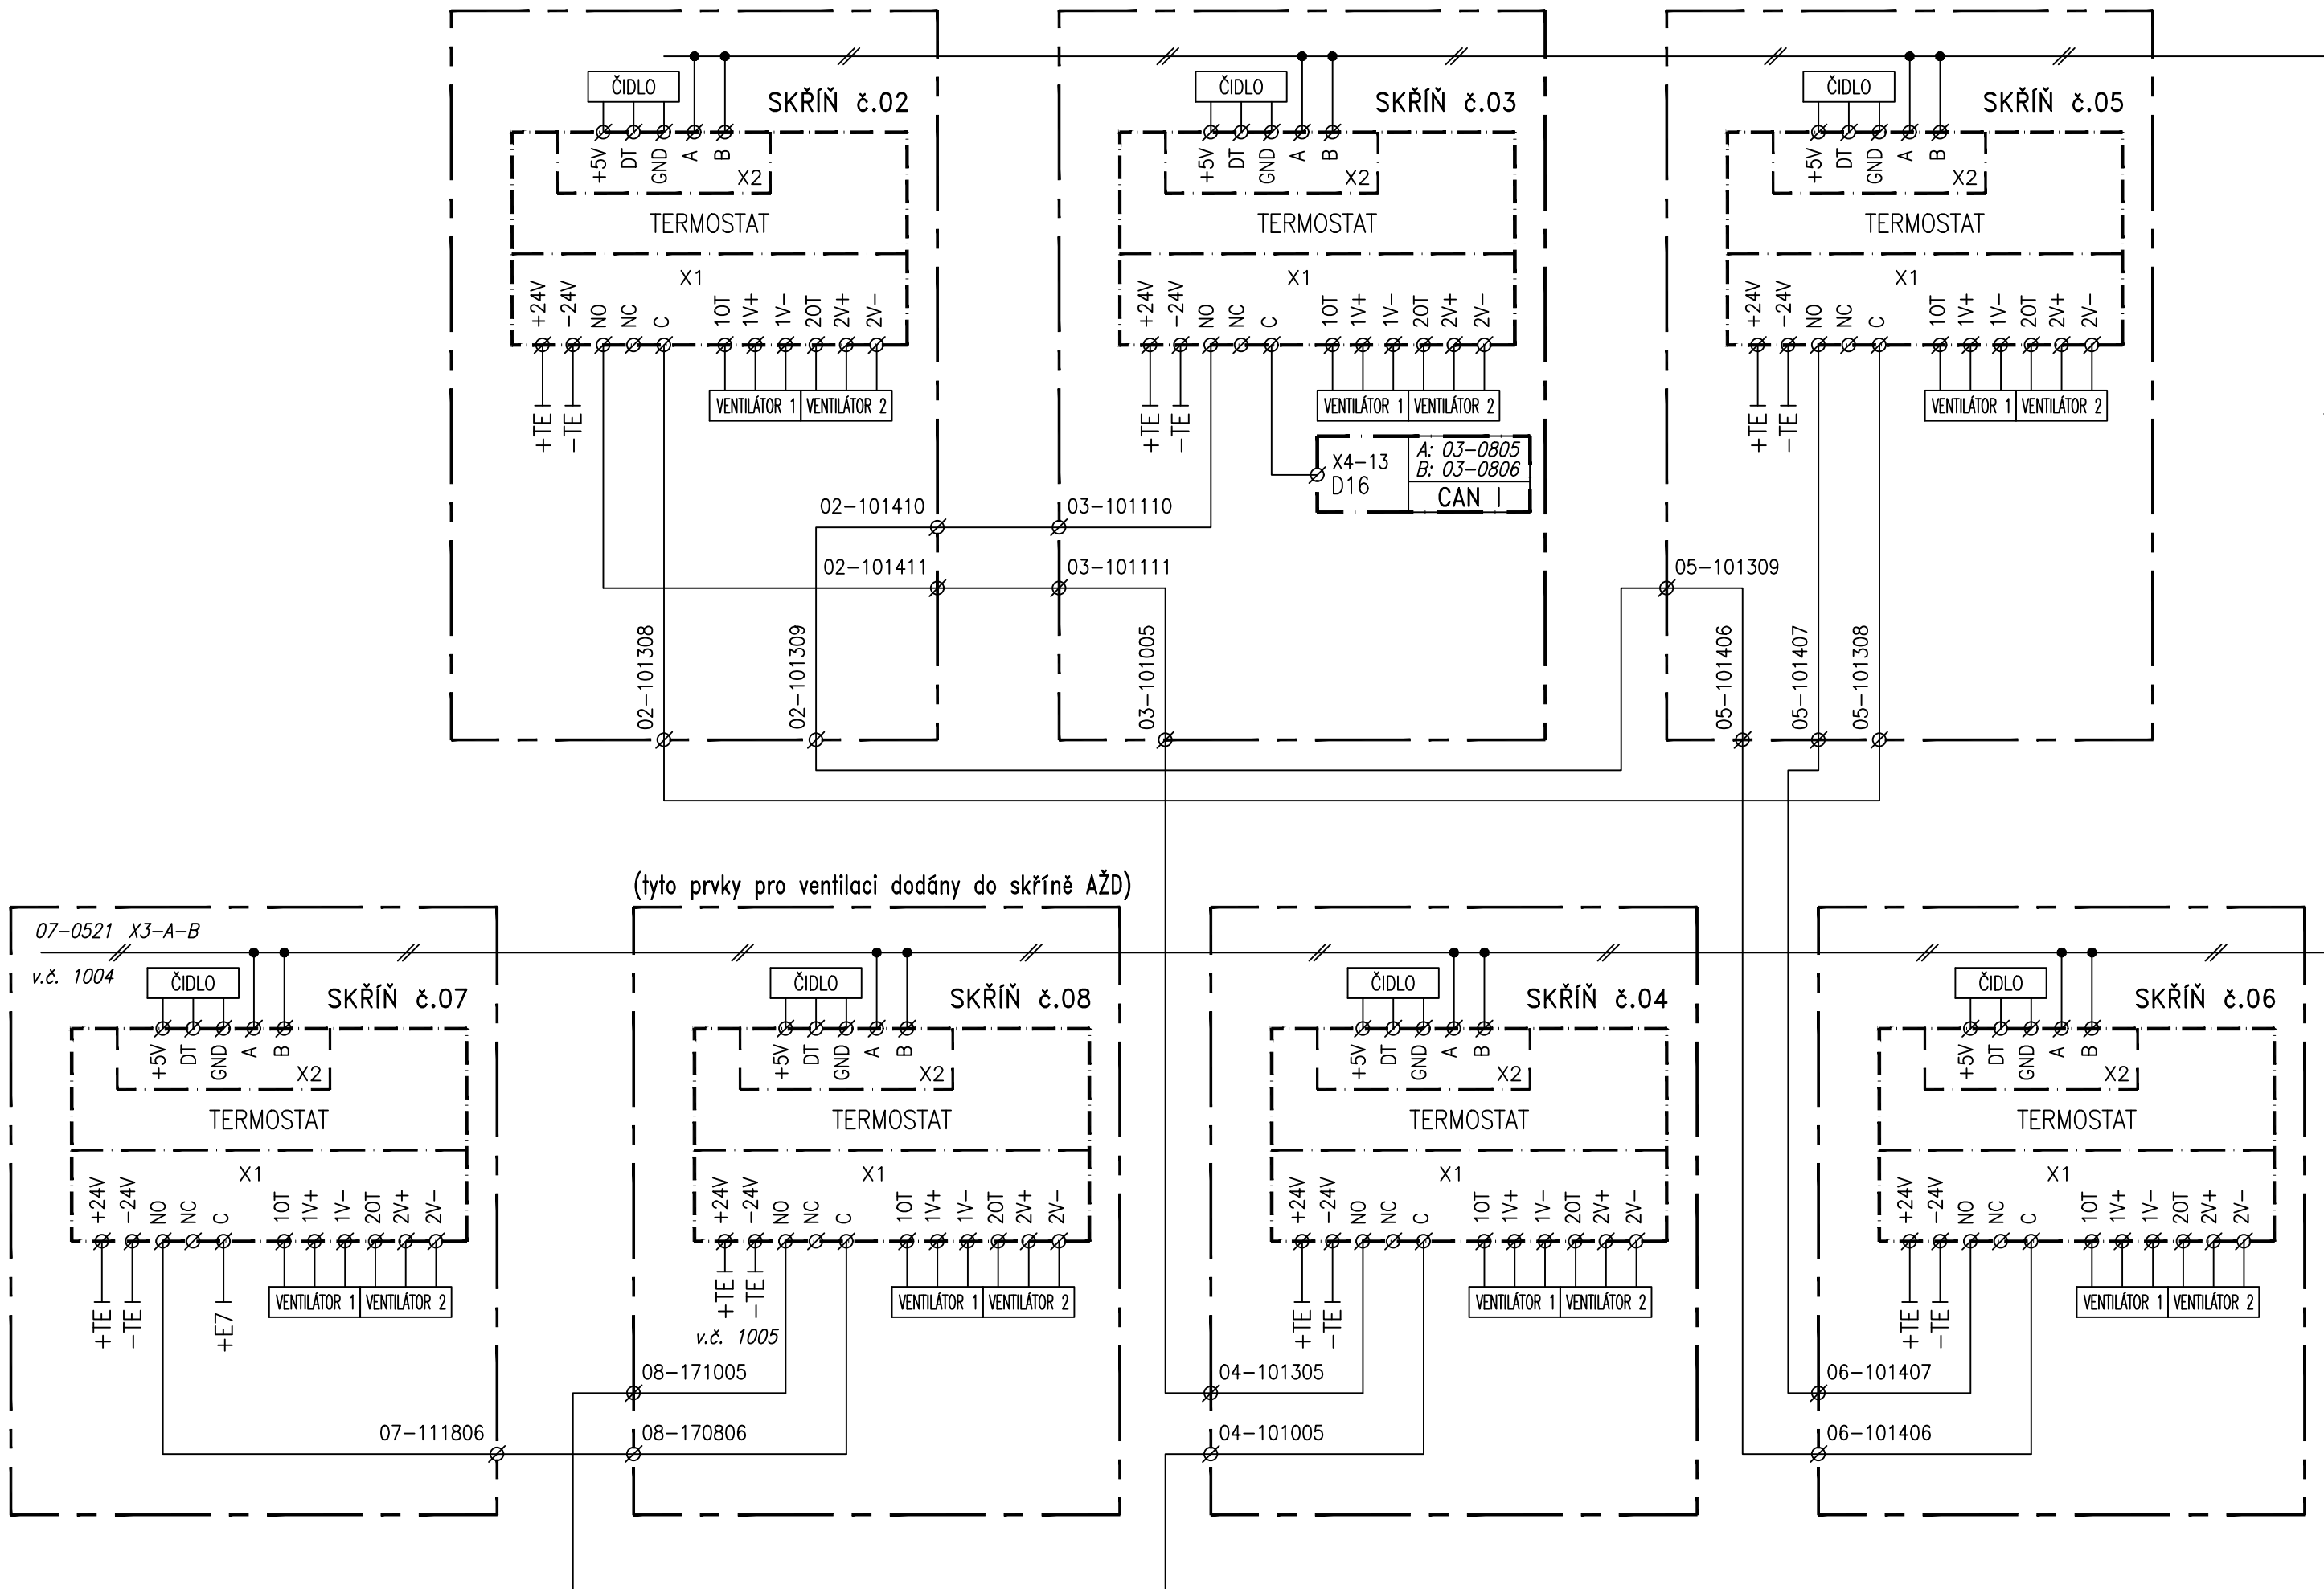

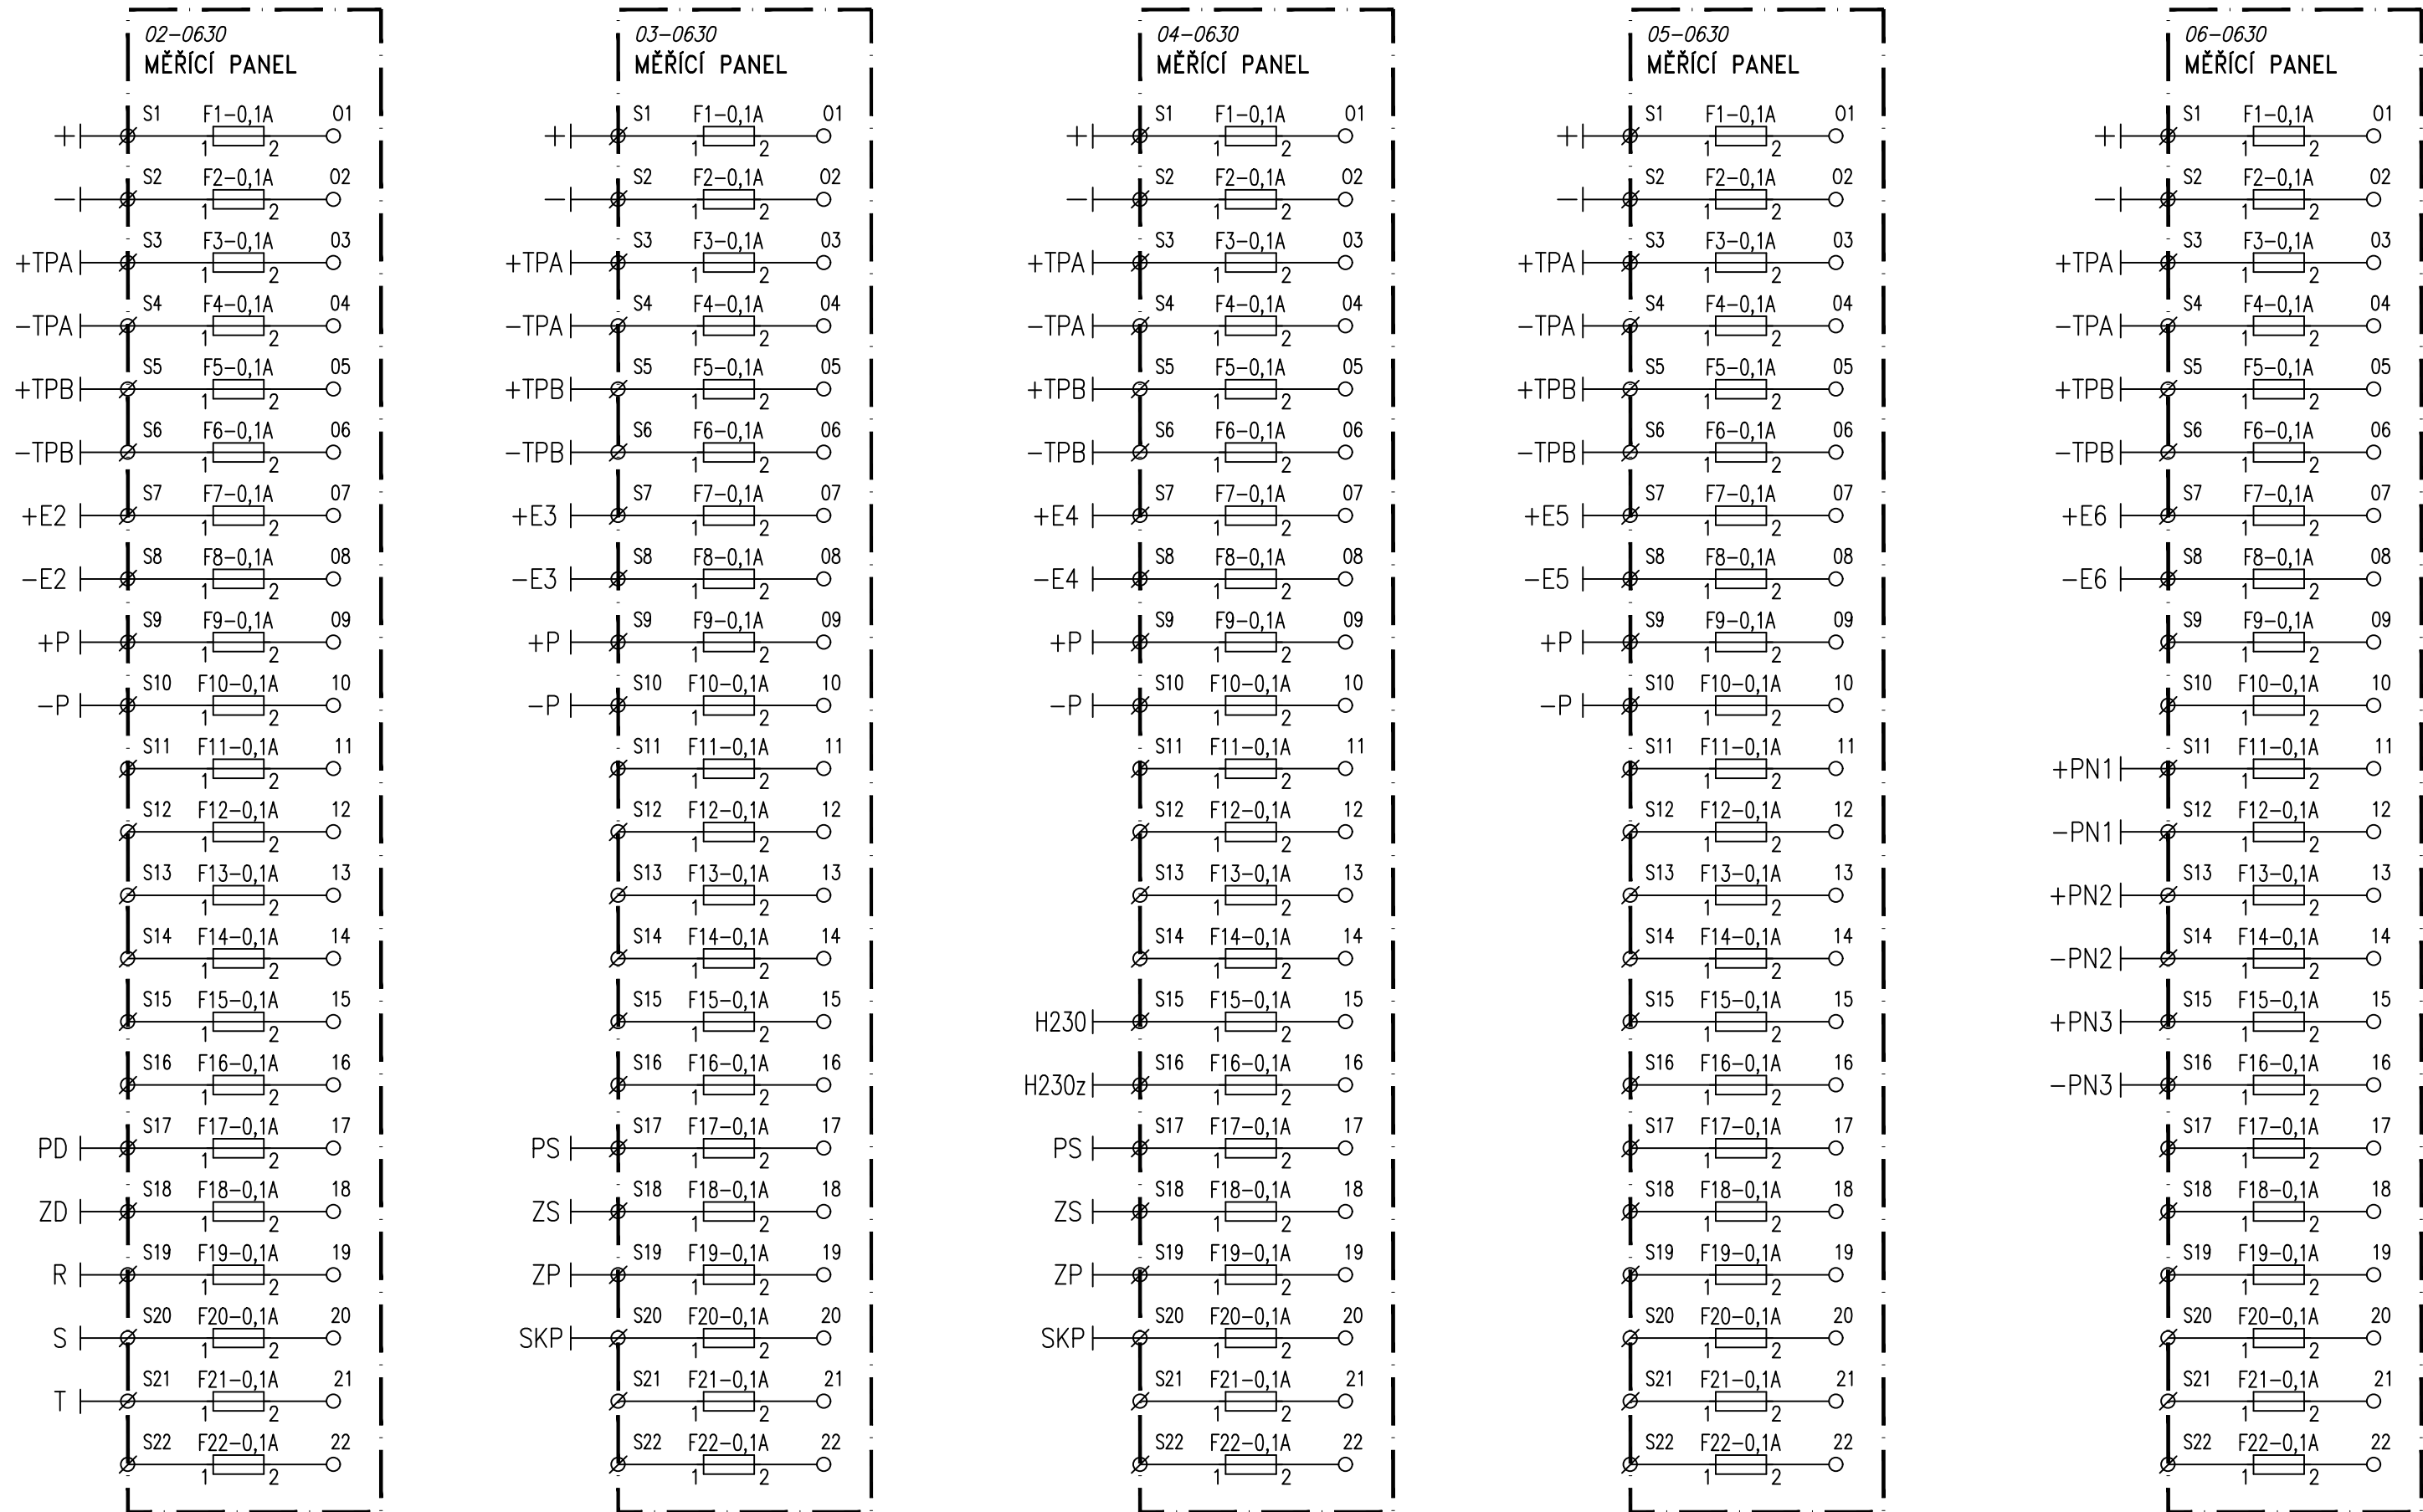

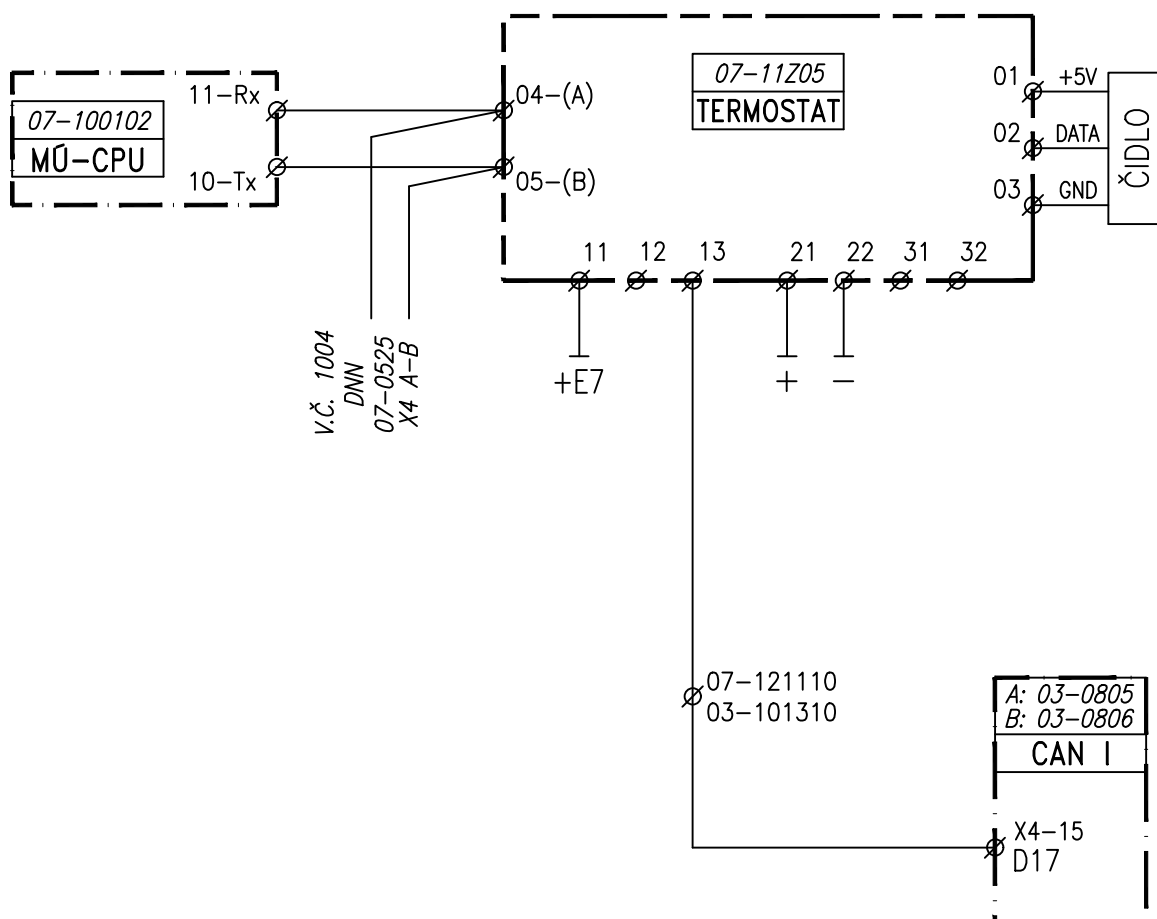

25.3.2022