


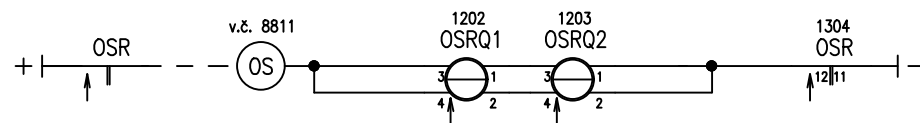
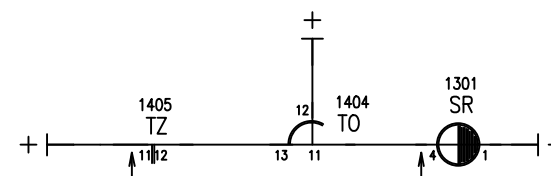
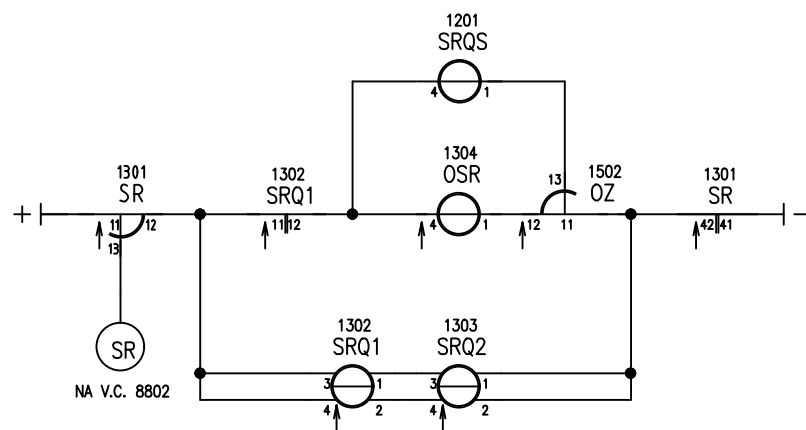


8801	Spouštěcí relé výstrahy
8802	Ovládání PZS a spouštěcí relé pozit. signalizace
8803	Elektronické ovládání světel
8804	Světla výstražníku A1
8805	Světla výstražníku A2
8806	Světla výstražníku B
8807	Světla výstražníku C
8808	Elektronické zvony výstražníků
8809	Závora A
8810	Závora B
8811	Kontrolní relé mechanické výstrahy
8812	Relé pohotovostního a nouzového stavu
8813	Časové soubory
8814	Kontrola přejezdu "N1"

Zakázkové číslo: 22-024-40-311		Jméno	Podpis	signal PROJEKT Pracoviště Olomouc
	Navrhl	Krupa		
Datum: 02.2022	Kreslil	Krupa		
Stupeň dokumentace: RDS	Kontroloval	Krupa		
Oprava zabezpečovacího zařízení v ŽST Nový Bydžov PS 01-01 Staniční zab. zařízení v ŽST Nový Bydžov; PZS v km 34,038				8800
Zapojení PZS				



Přejezd "N1"


4.2.2021

Óprava zabezpečovacího zařízení v ŽST Nový Bydžov
PS 01-01 SZZ v ŽST Nový Bydžov; PZS v km 34,038
Spouštěcí relé výstrahy

8801

Přejezd "N1"

SÚ Nový Bydžov

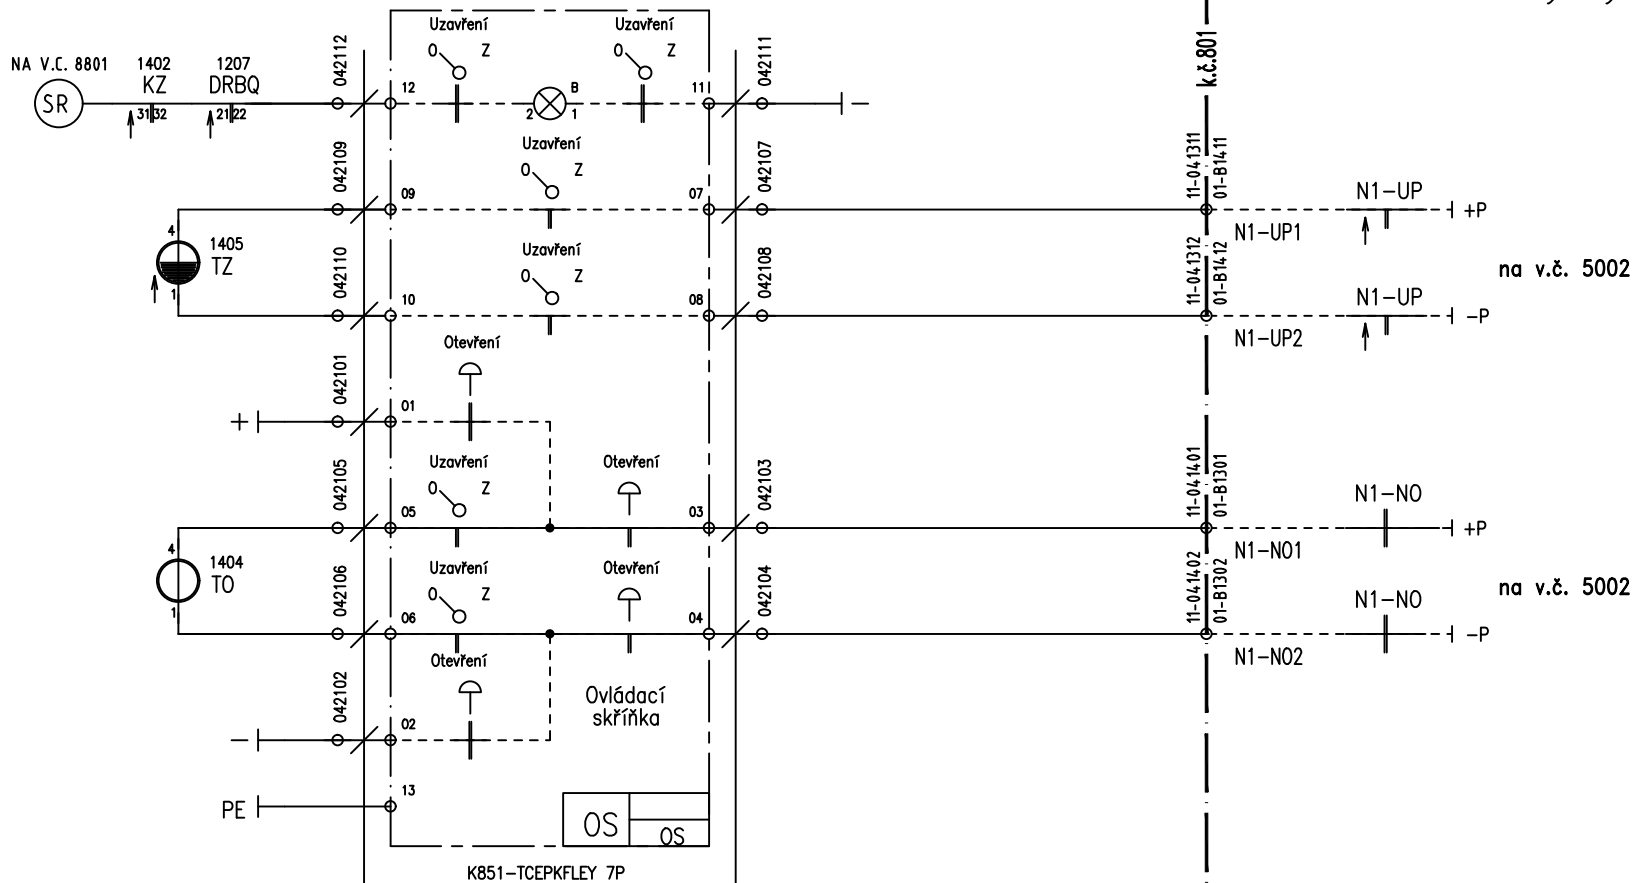


4.2.2022

Oprava zabezpečovacího zařízení v ŽST Nový Bydžov
PS 01-01 SZZ v ŽST Nový Bydžov; PZS v km 34,038
Ovládání PZS a spouštěcí relé pozit. signalizace

8802


Elektronické ovládání světel

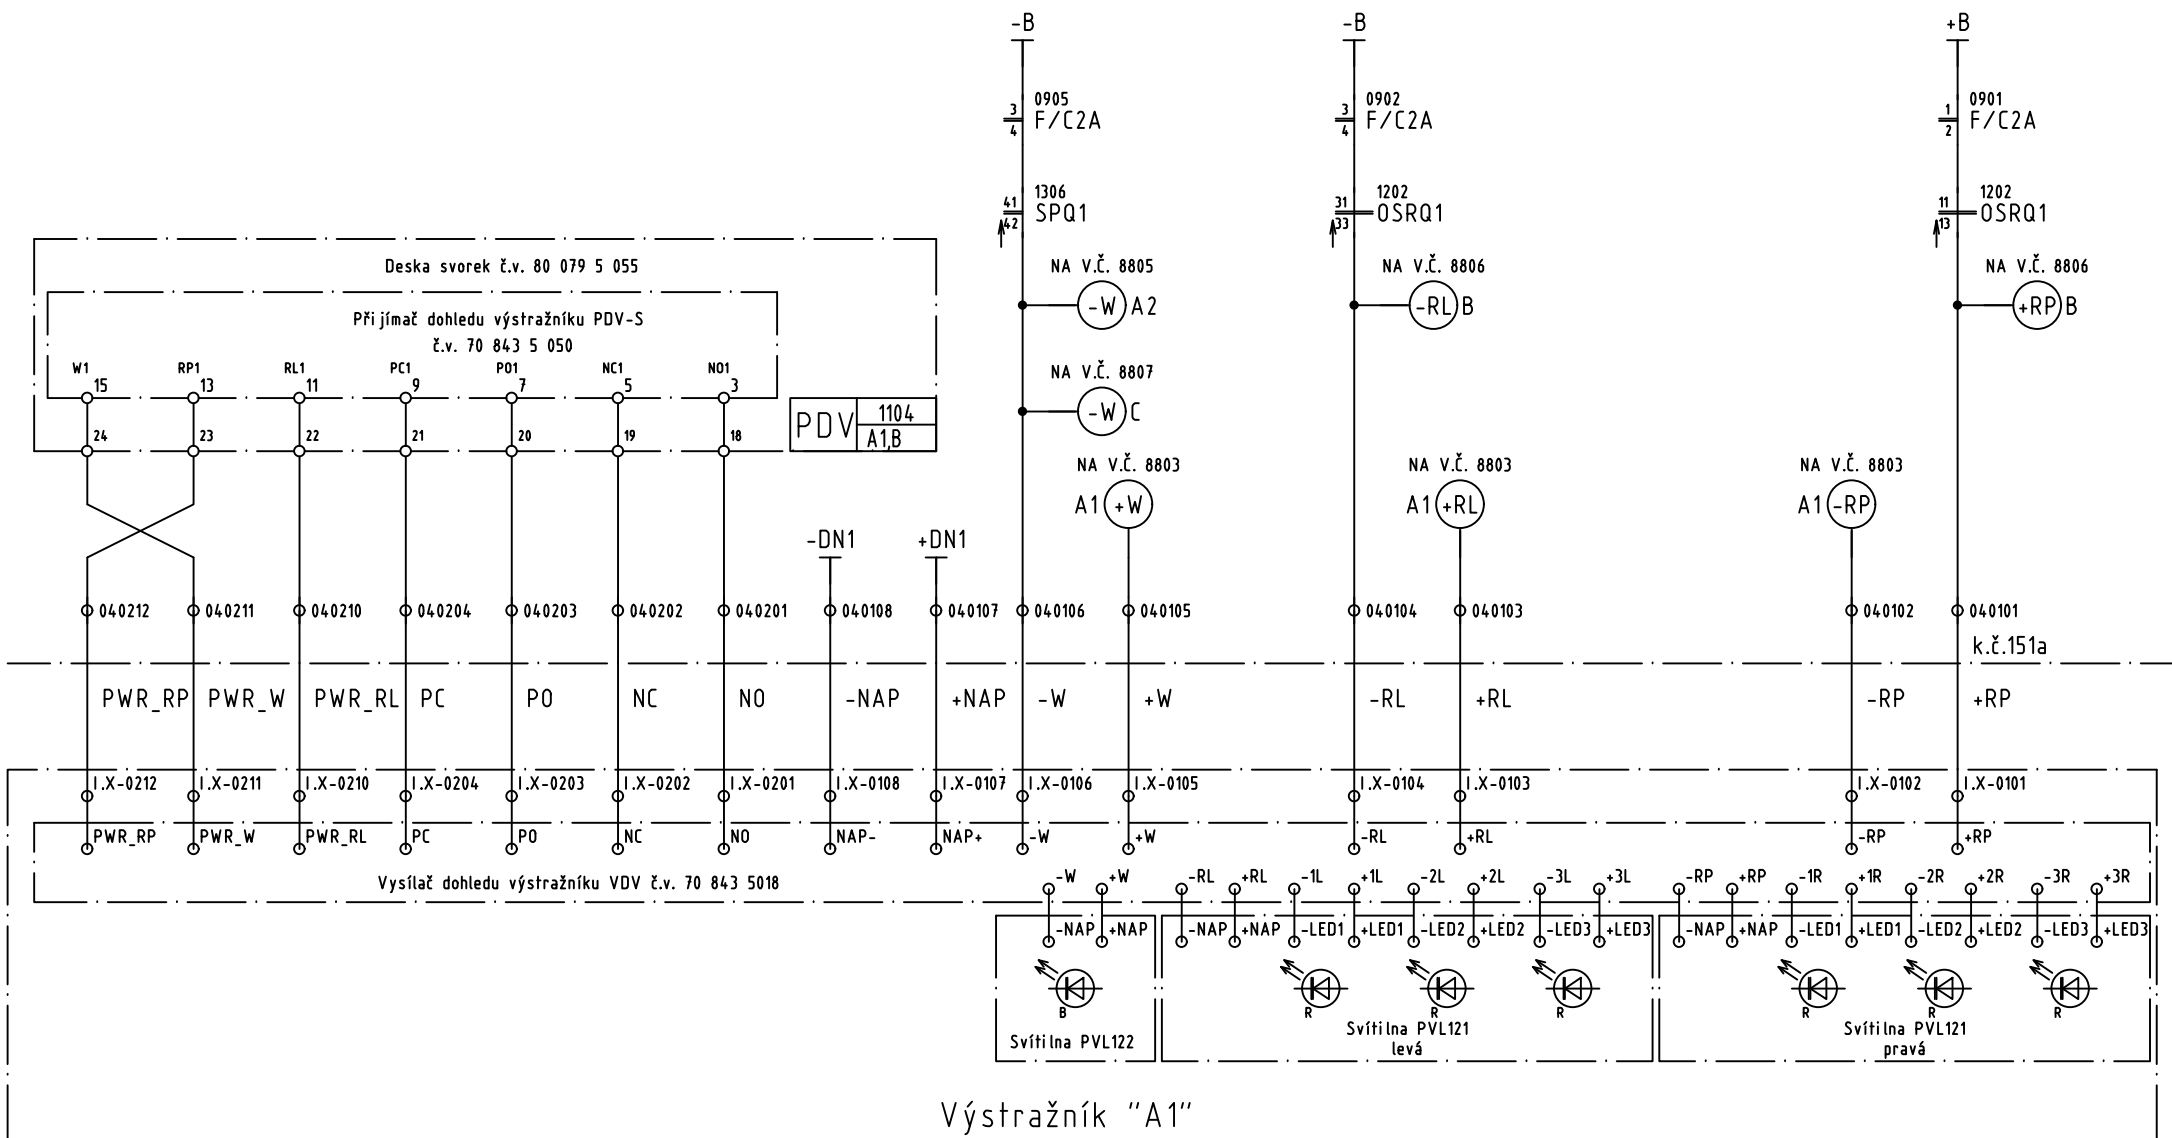

4.2.2021

Oprava zabezpečovacího zařízení v ŽST Nový Bydžov
PS 01-01 SZZ v ŽST Nový Bydžov; PZS v km 34,038
Světla výstražníku "A1"


8804

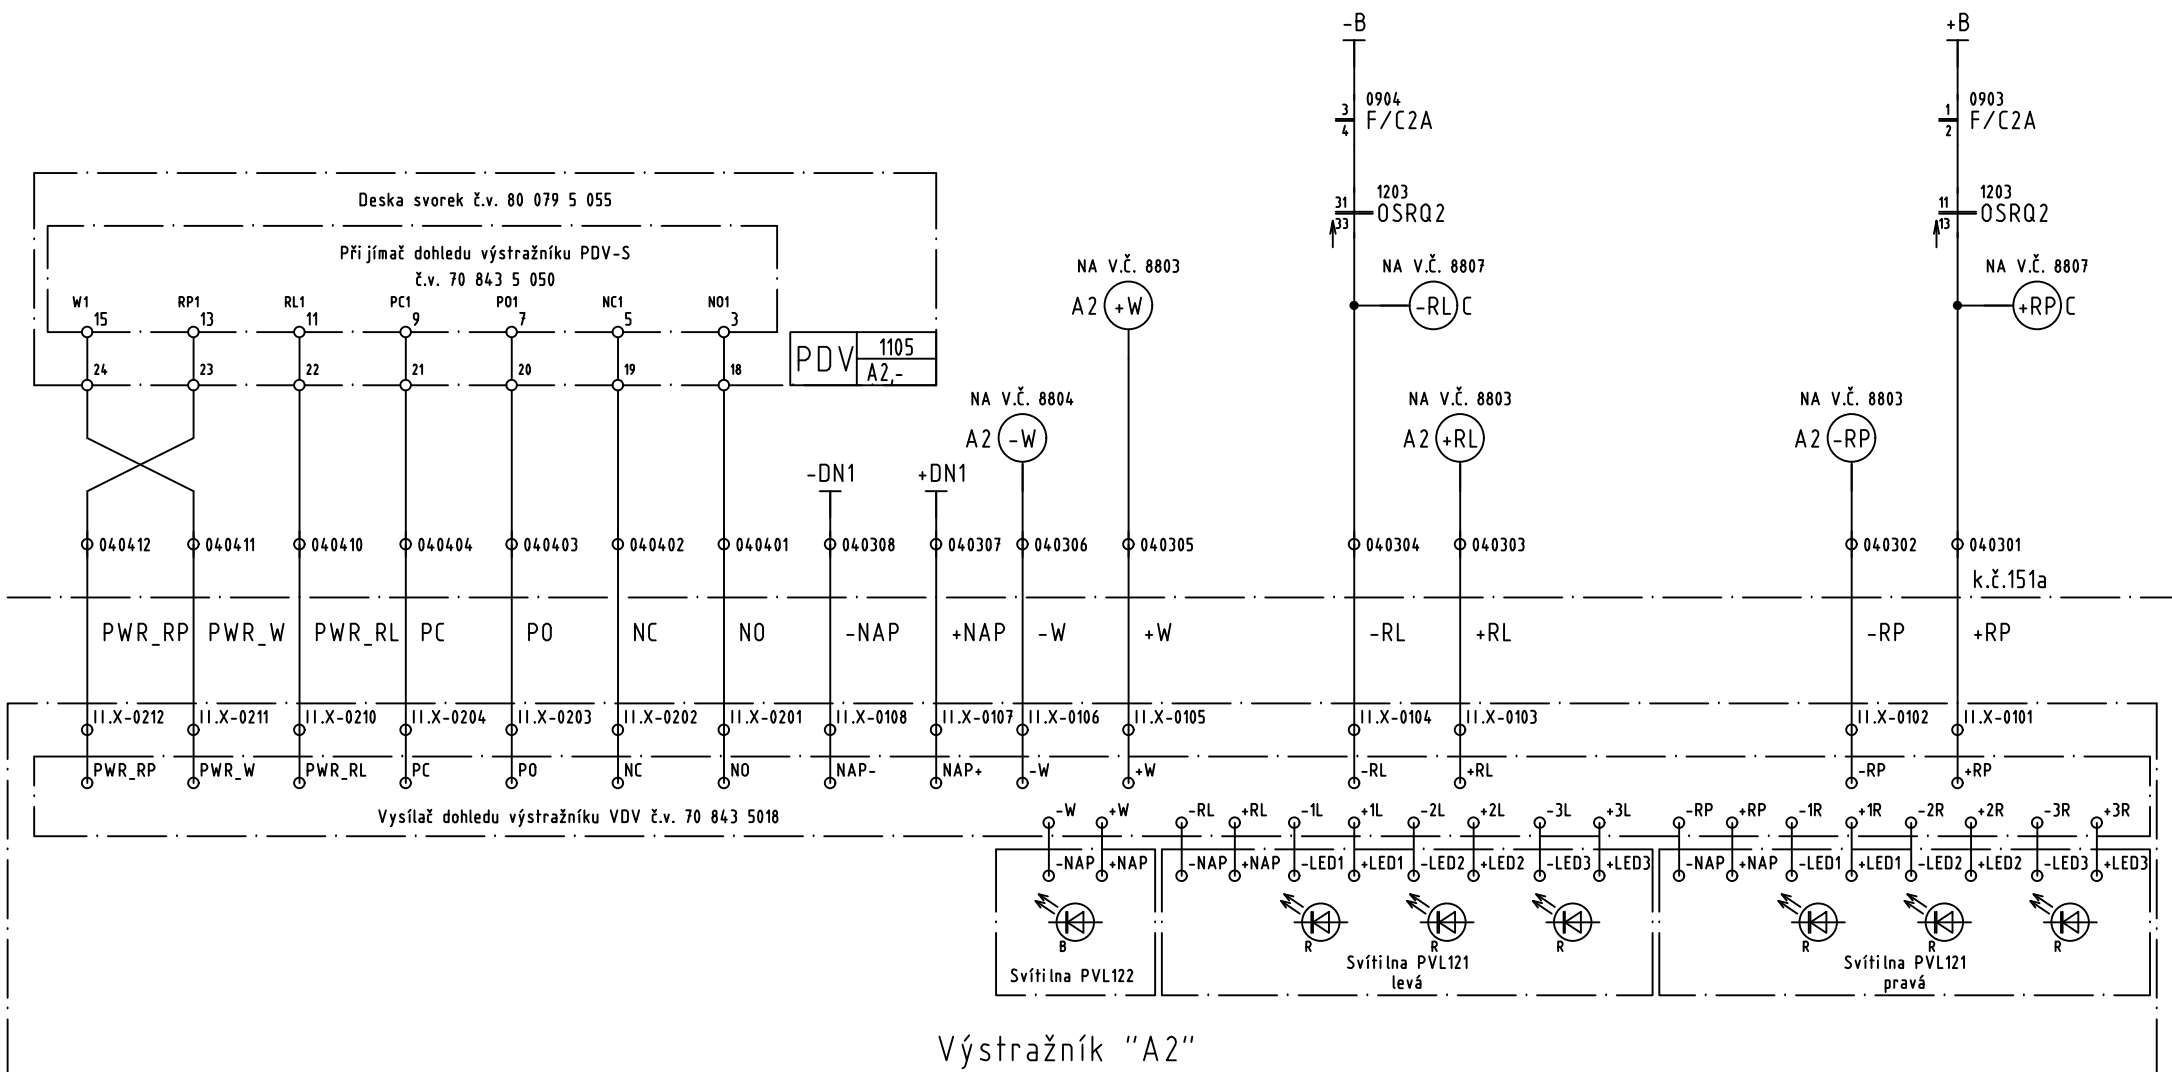

4.2.2021

Oprava zabezpečovacího zařízení v ŽST Nový Bydžov
PS 01-01 SZZ v ŽST Nový Bydžov; PZS v km 34,038
Světla výstražníku "A2"


8805

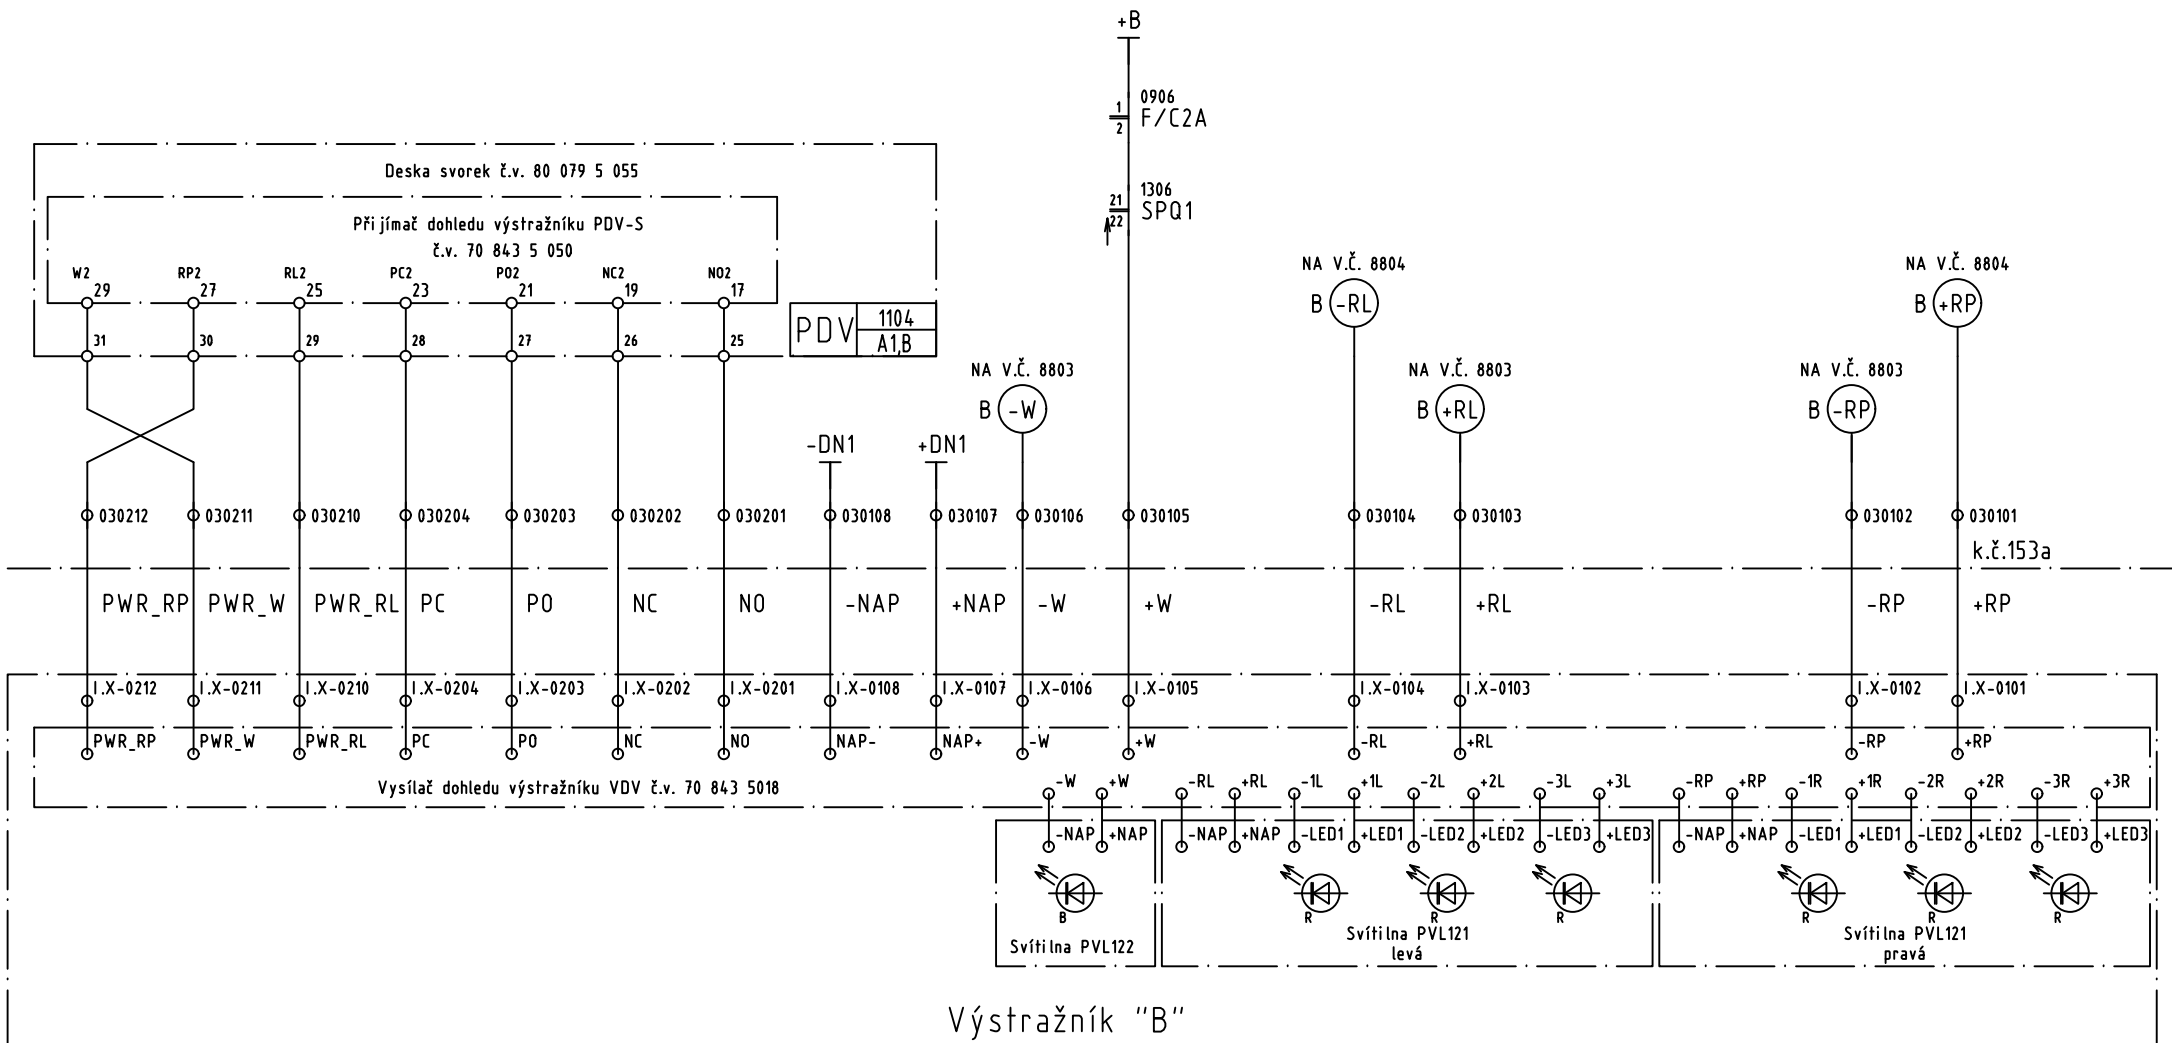

4.2.2022

Oprava zabezpečovacího zařízení v ŽST Nový Bydžov
PS 01-01 SZZ v ŽST Nový Bydžov; PZS v km 34,038
Světla výstražníku "B"


8806

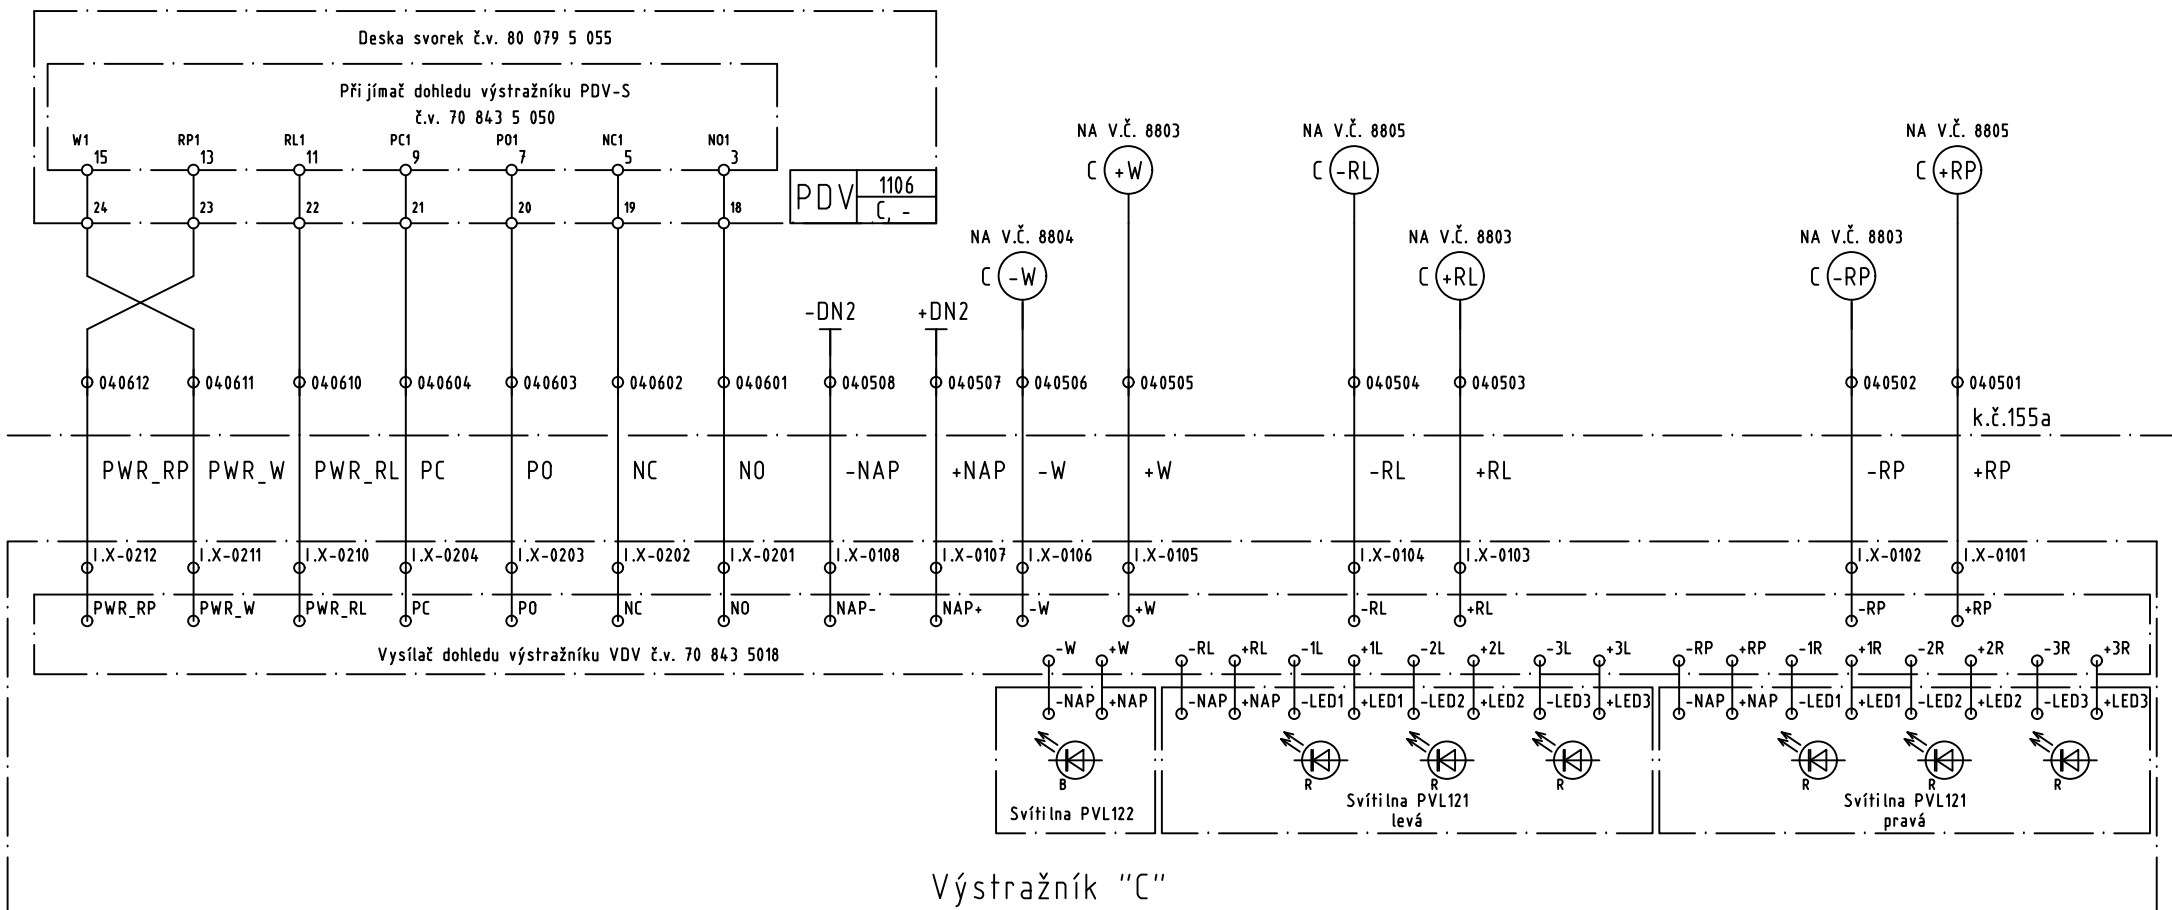



4.2.2021

Oprava zabezpečovacího zařízení v ŽST Nový Bydžov
PS 01-01 SZZ v ŽST Nový Bydžov; PZS v km 34,038
Světla výstražníku "C"

8807

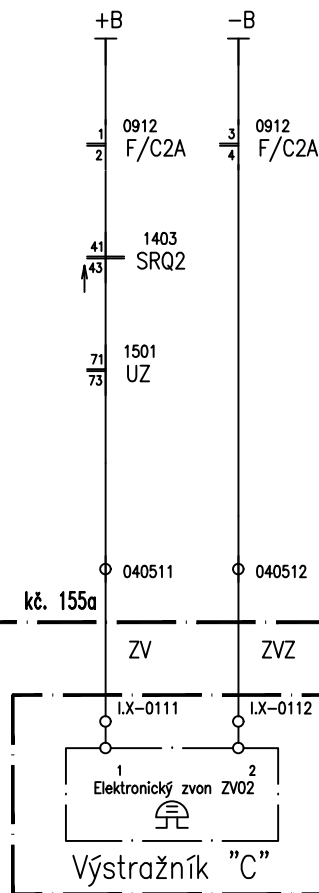


Přejezd "N1"

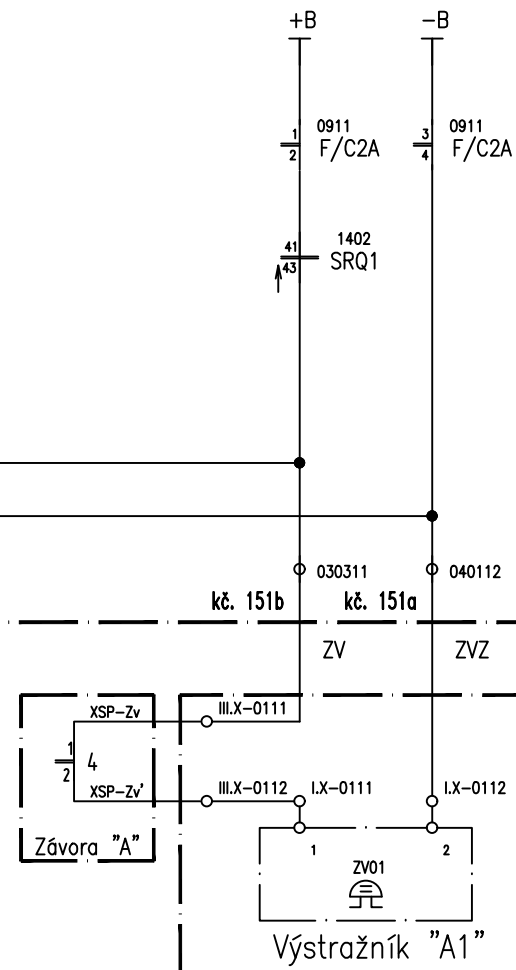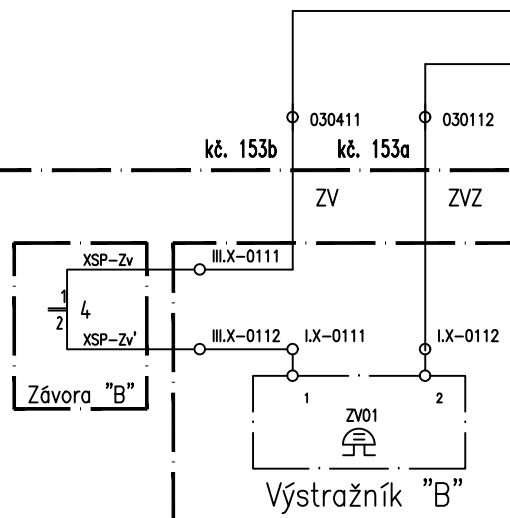

4.2.2022

Oprava zabezpečovacího zařízení v ŽST Nový Bydžov
PS 01-01 SZZ v ŽST Nový Bydžov; PZS v km 34,038
Elektronické zvony výstražníků


8808

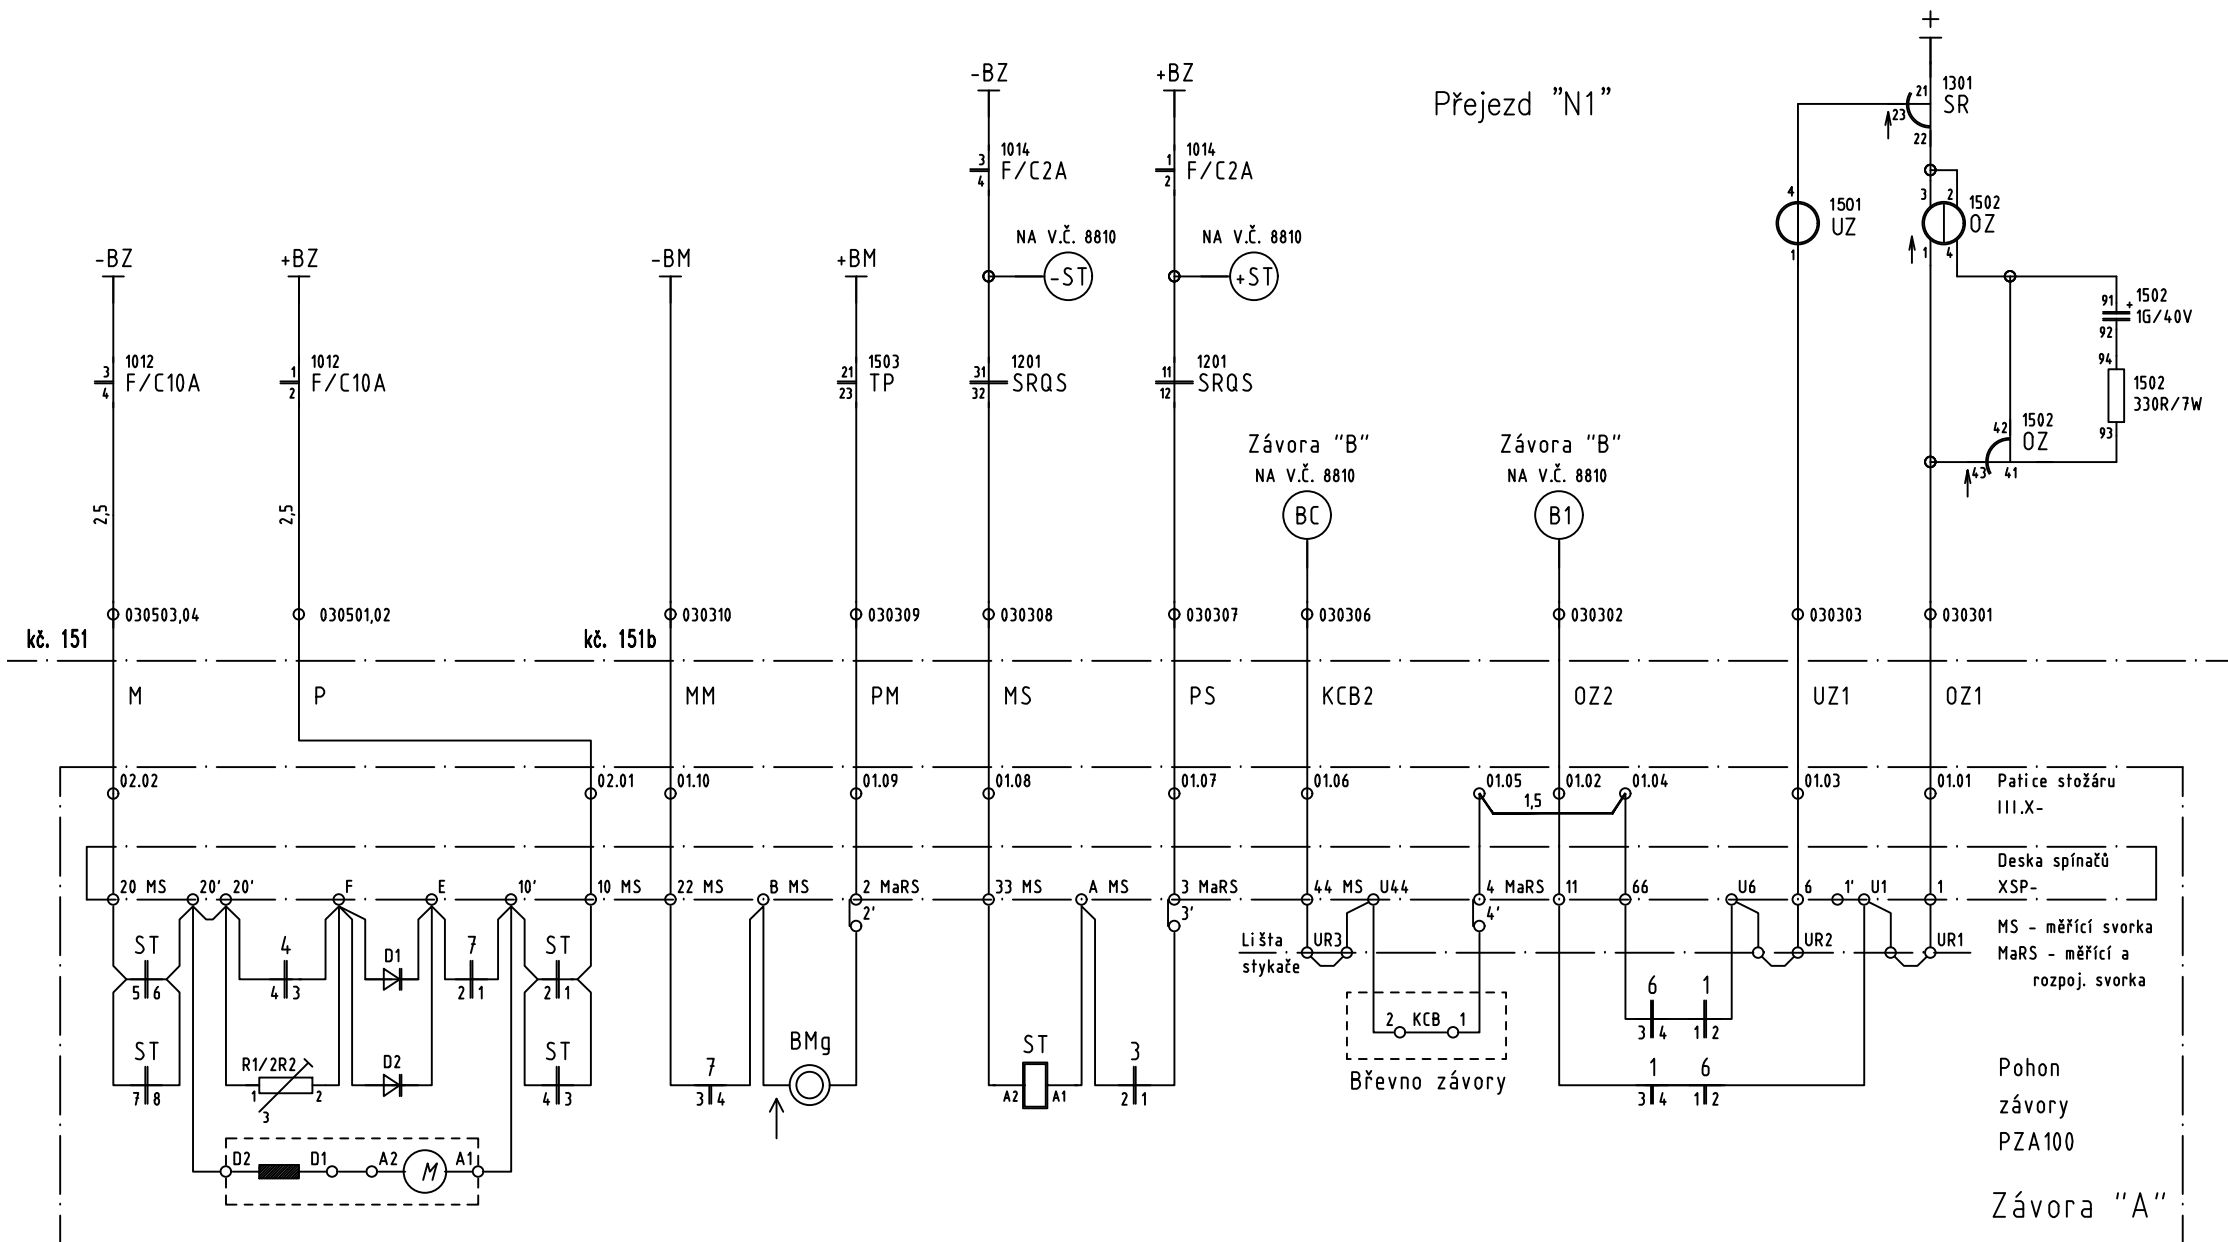

4.2.2021


Oprava zabezpečovacího zařízení v ŽST Nový Bydžov
PS 01-01 SZZ v ŽST Nový Bydžov; PZS v km 34,038
Závora "A"

8809

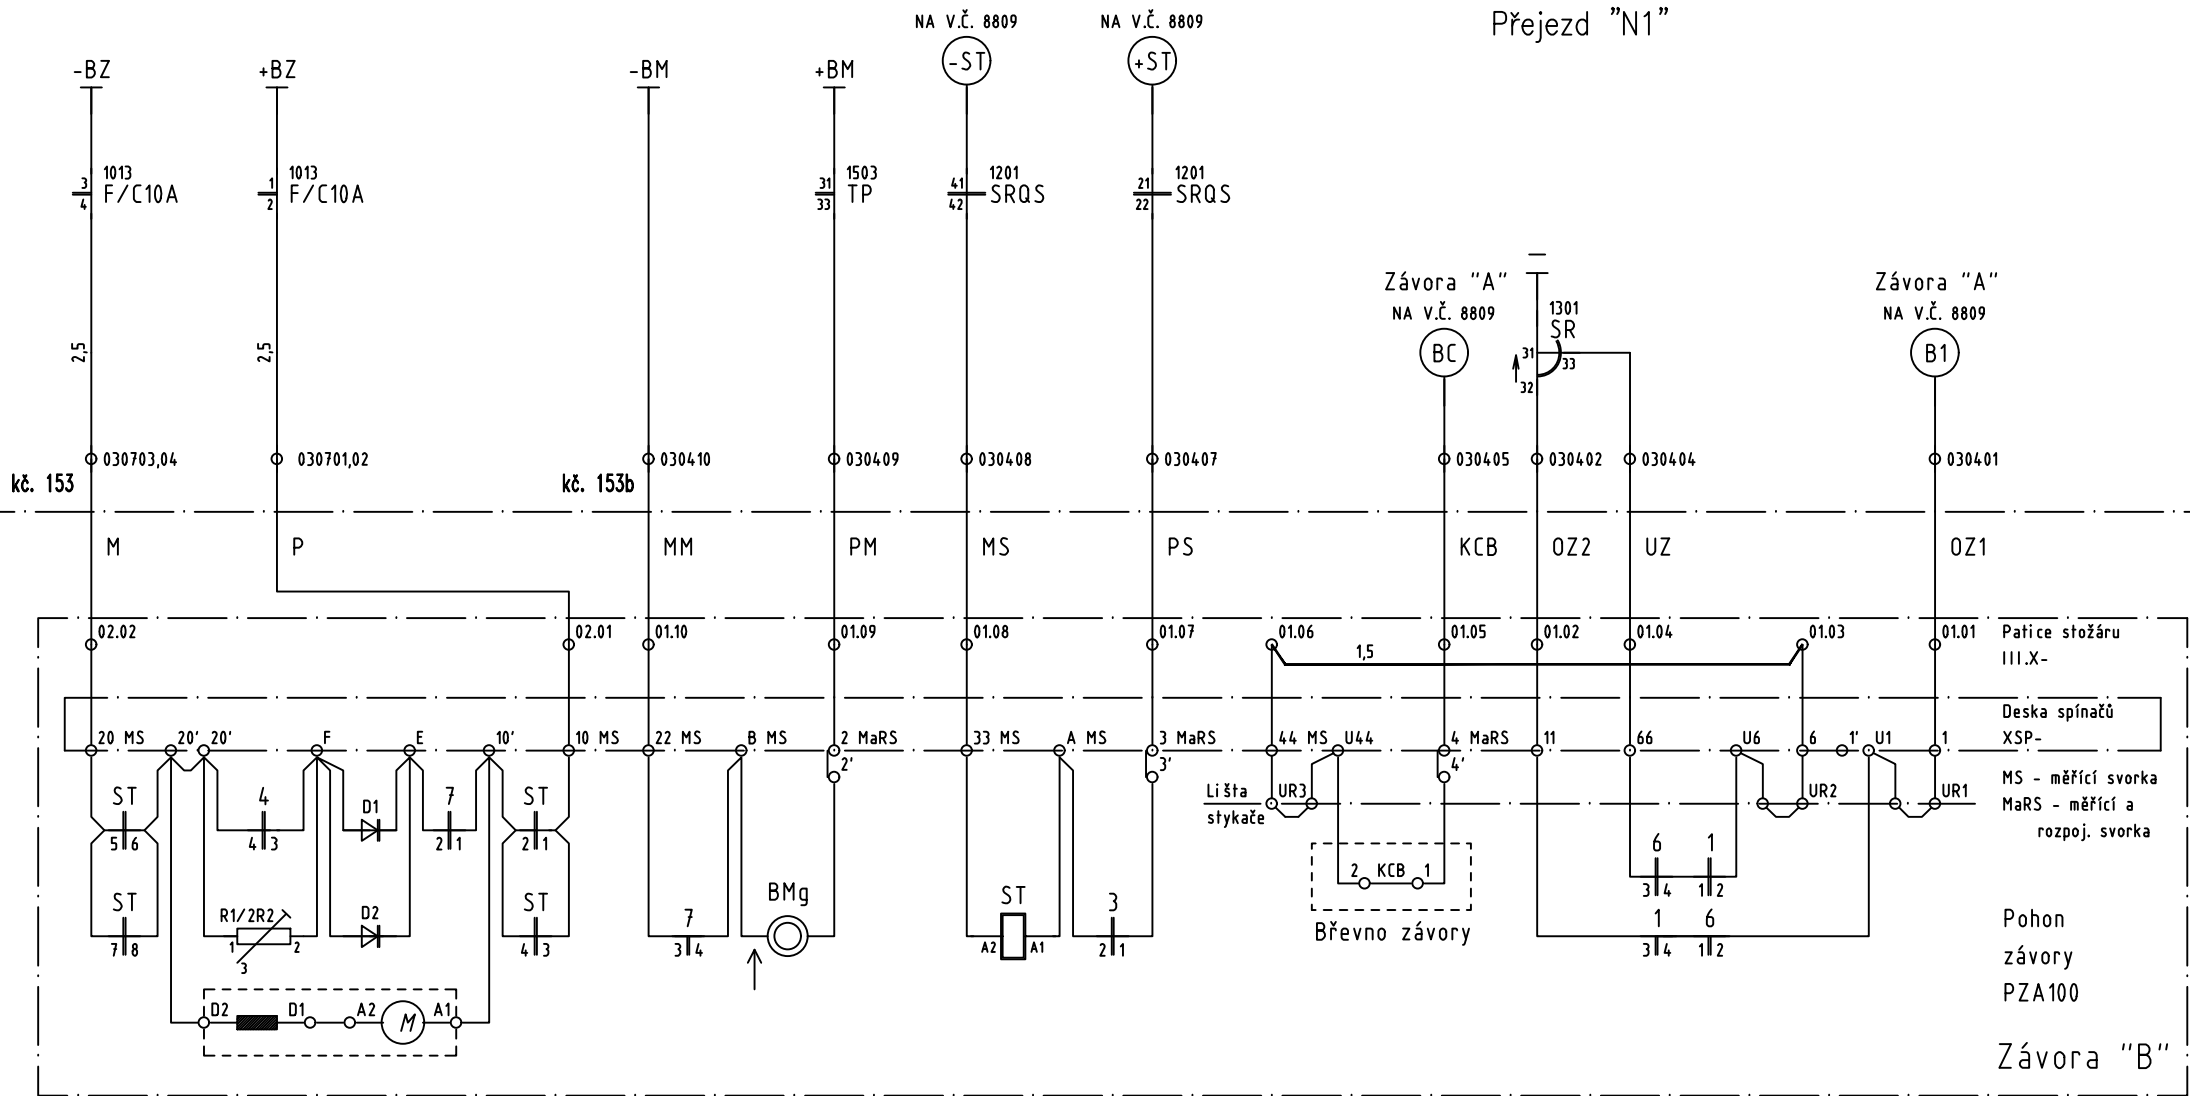

4.2.2021


Oprava zabezpečovacího zařízení v ŽST Nový Bydžov	
PS 01-01 SZZ v ŽST Nový Bydžov; PZS v km 34,038	
Závora "B"	8810

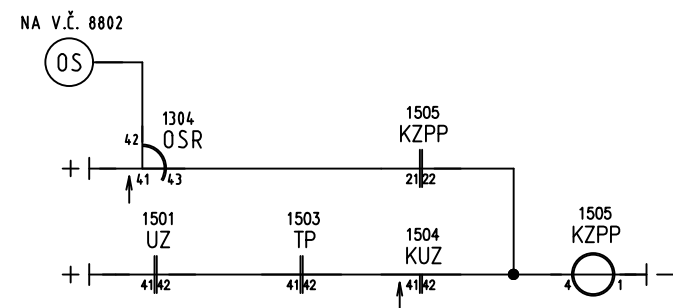

4.2.2021

Oprava zabezpečovacího zařízení v ŽST Nový Bydžov PS 01-01 SZZ v ŽST Nový Bydžov; PZS v km 34,038
Kontrolní relé mechanické výstrahy




8811

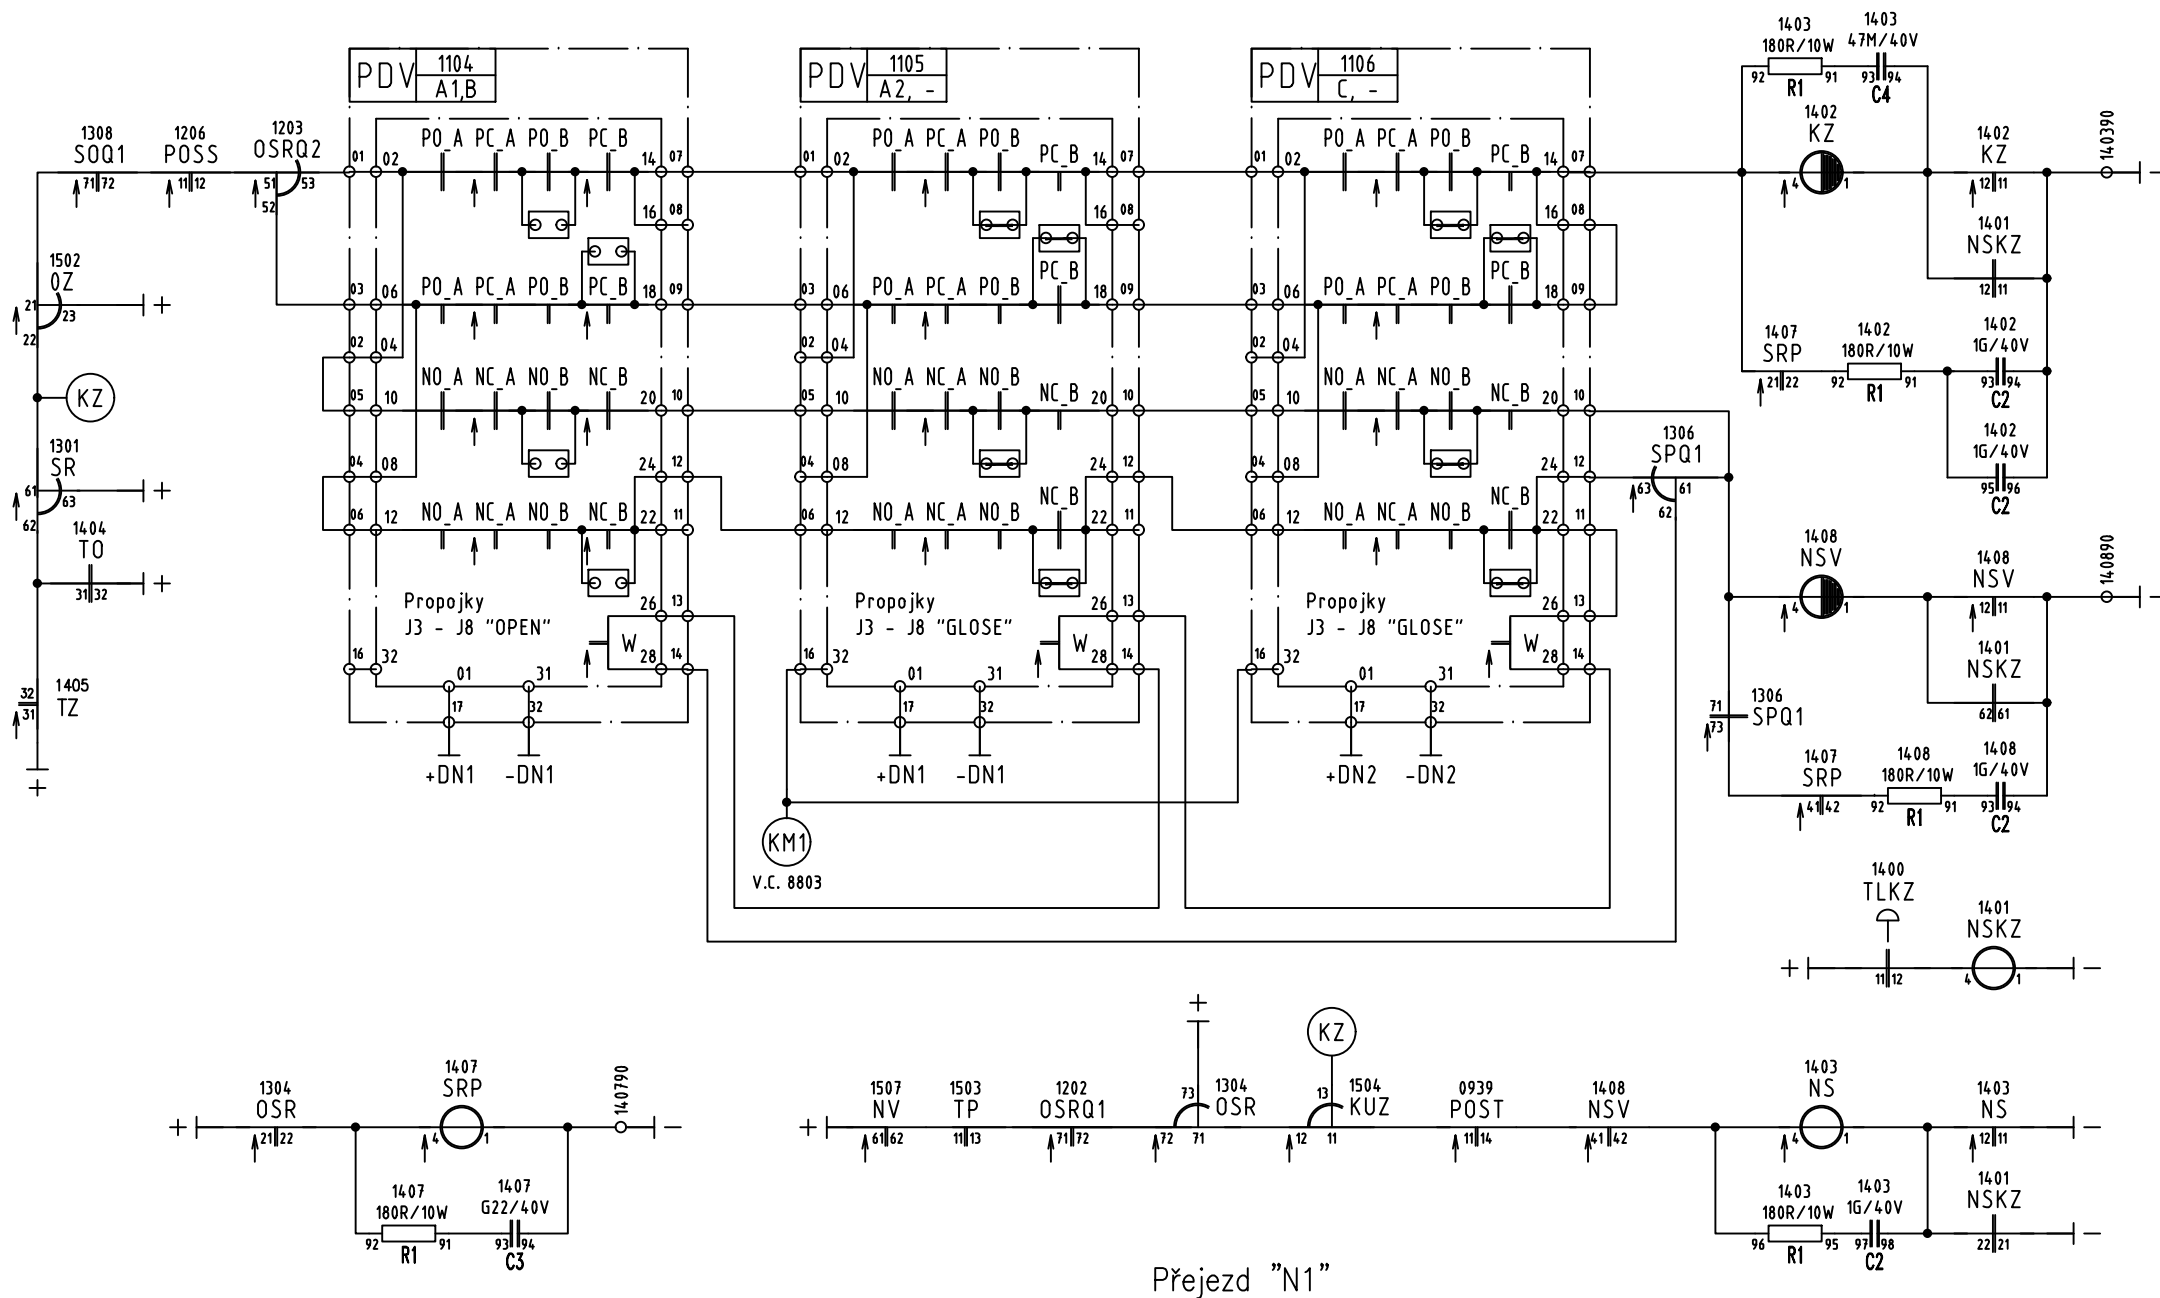

4.2.2021

Oprava zabezpečovacího zařízení v ŽST Nový Bydžov
PS 01-01 SZZ v ŽST Nový Bydžov; PZS v km 34,038
Relé pohotovostního a nouzového stavu

8812

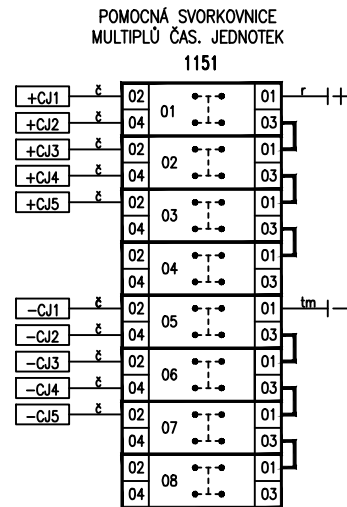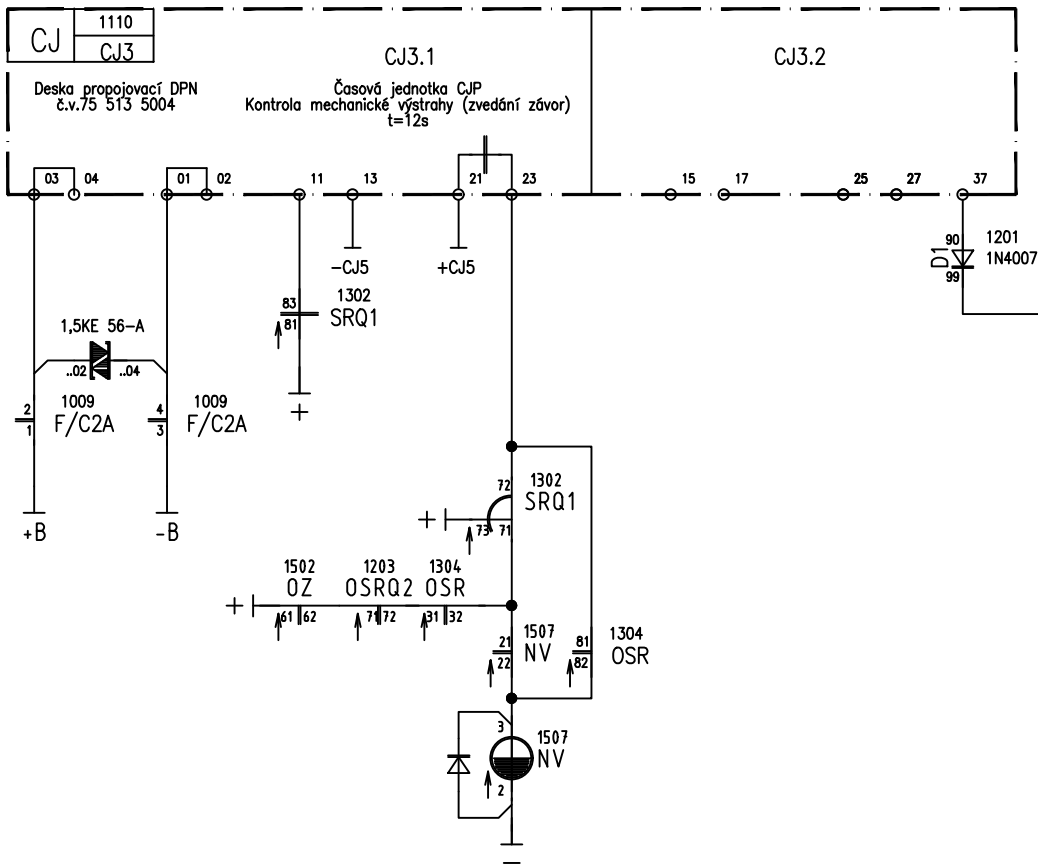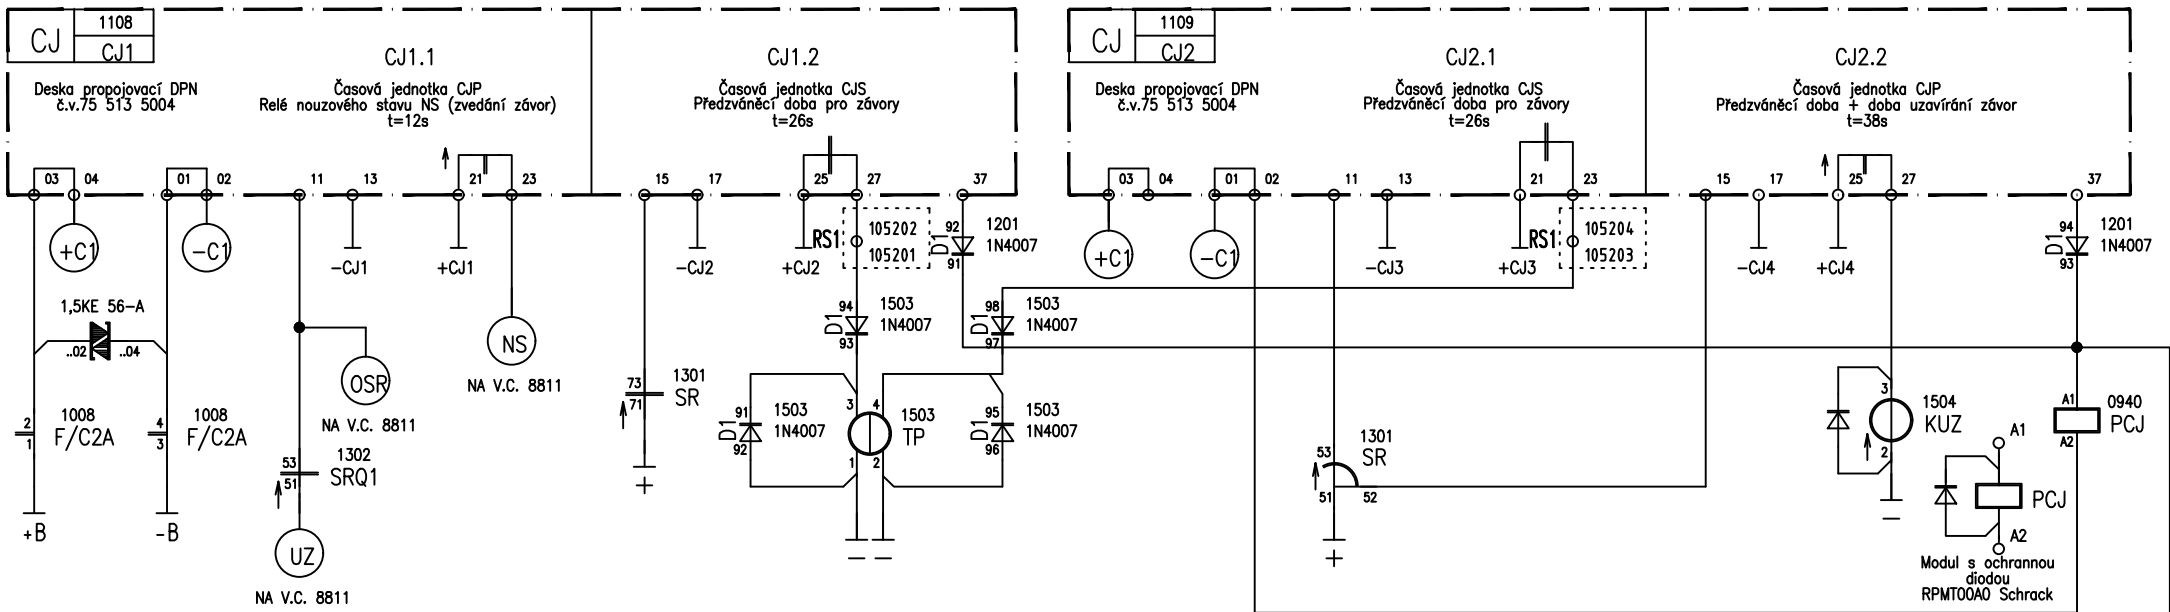

Přejezd "N1"

RS1 = rozpojitelná svorkovnice WAGO

4.2.2022


Oprava zabezpečovacího zařízení v ŽST Nový Bydžov
PS 01-01 SZZ v ŽST Nový Bydžov; PZS v km 34,038
Časové soubory

8813

Přejezd "N1"

SÚ Nový Bydžov

vše
na v.č. 5002

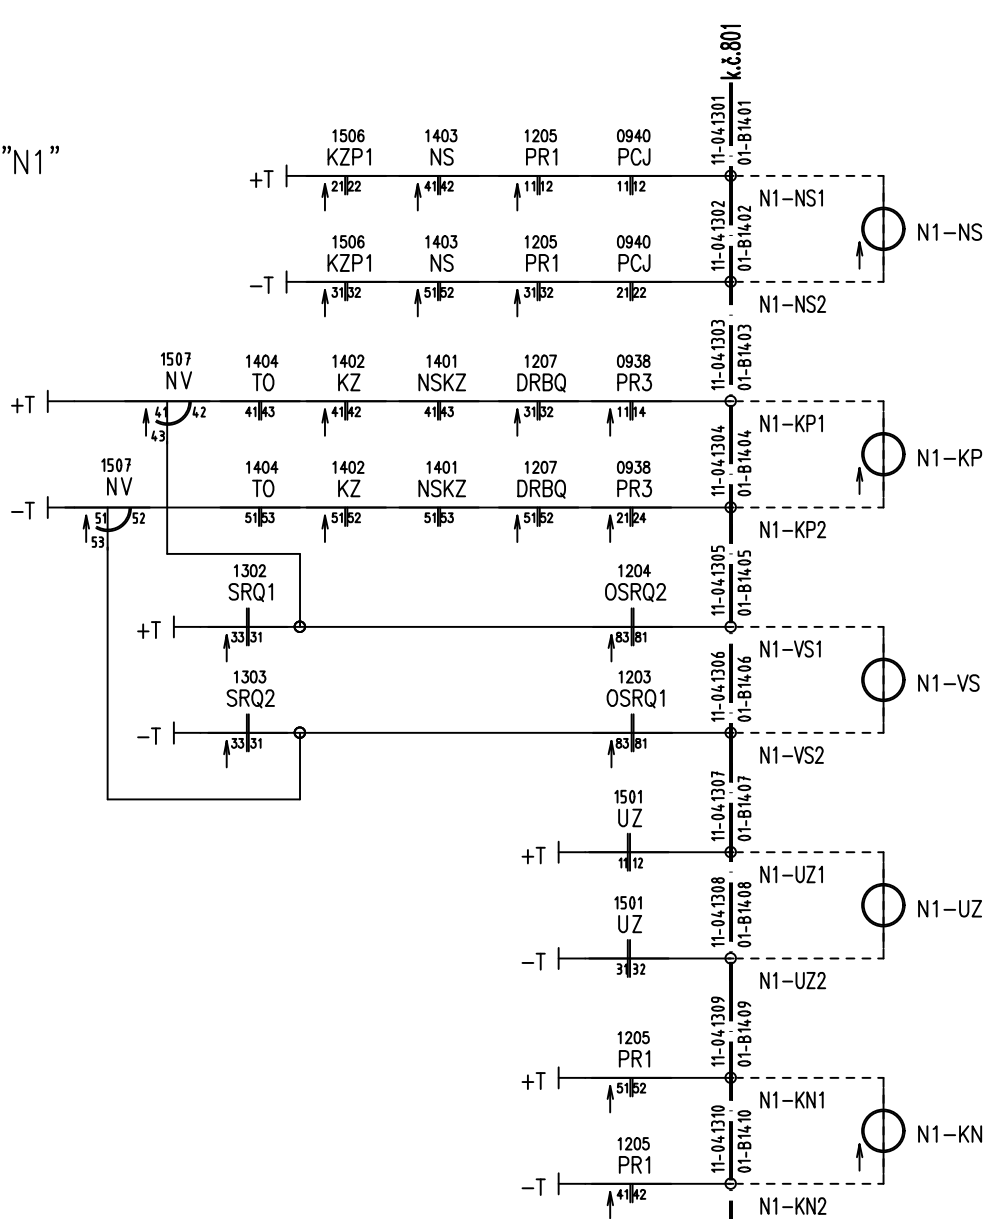

6.4.2022

Oprava zabezpečovacího zařízení v ŽST Nový Bydžov

PS 01-01 SZZ v ŽST Nový Bydžov; PZS v km 34,038

Kontrola přejezdu "N1"

8814