






Obsahuje výkresy:

| | |
|------|-------------------------------|
| 2001 | Zapojení návěstidla L |
| 2002 | Zapojení návěstidla S1 |
| 2003 | Zapojení návěstidla S2 |
| 2004 | Zapojení návěstidla S4 |
| 2005 | Zapojení návěstidla L1 |
| 2006 | Zapojení návěstidla L2 |
| 2007 | Zapojení návěstidla L4 |
| 2008 | Zapojení návěstidla S |
| 2009 | Zapojení návěstidla PŘL |
| 2010 | Zapojení návěstidla PŘS |
| | |
| 2101 | Zapojení návěstidla Se1 a Se2 |
| 2102 | Zapojení návěstidla Se3 a Se4 |
| 2103 | Zapojení návěstidla Se5 |

| | | | | |
|---|--------|---|----------------------------------|---|
| | Jméno | Podpis | Zakázkové číslo 22-024-40-311 | signal PROJEKT Pracoviště Olomouc |
| Navrhl | Křenek |  | Datum 08.2021 | |
| Kontroloval | Křenek |  | Stupeň dokumentace RDS | |
| Stavba: Oprava zabezpečovacího zařízení v ŽST Nový Bydžov PS 01-01 Staniční zabezpečovací zařízení v ŽST Nový Bydžov | | | | 2000 |
| ŽST NOVÝ BYDŽOV OBVODY NÁVĚSTIDEL | | | | |



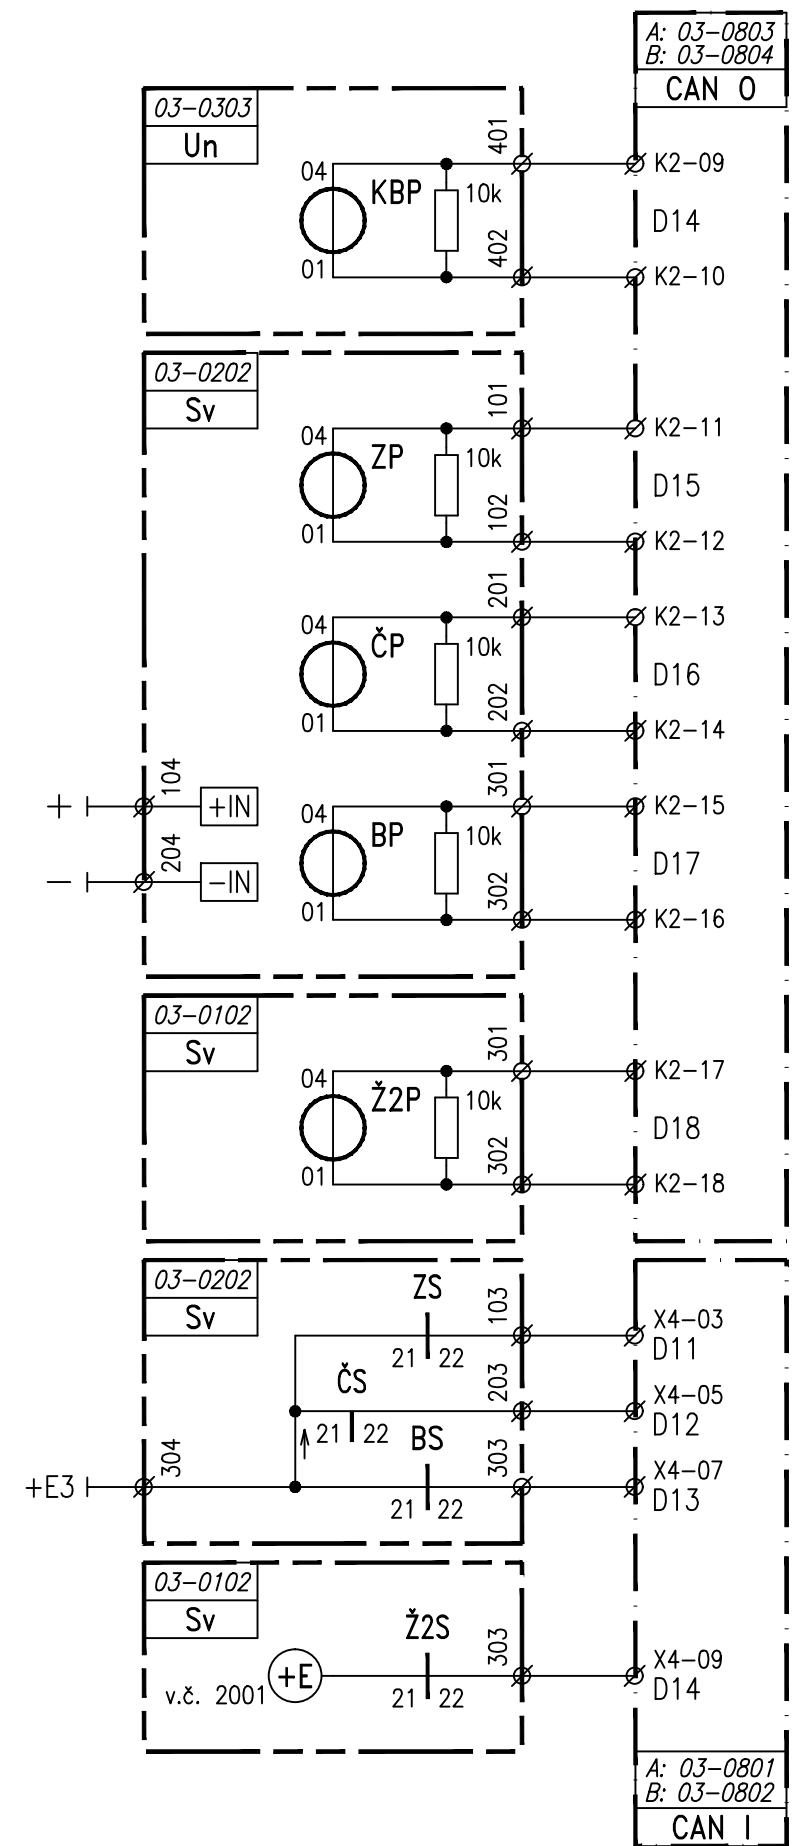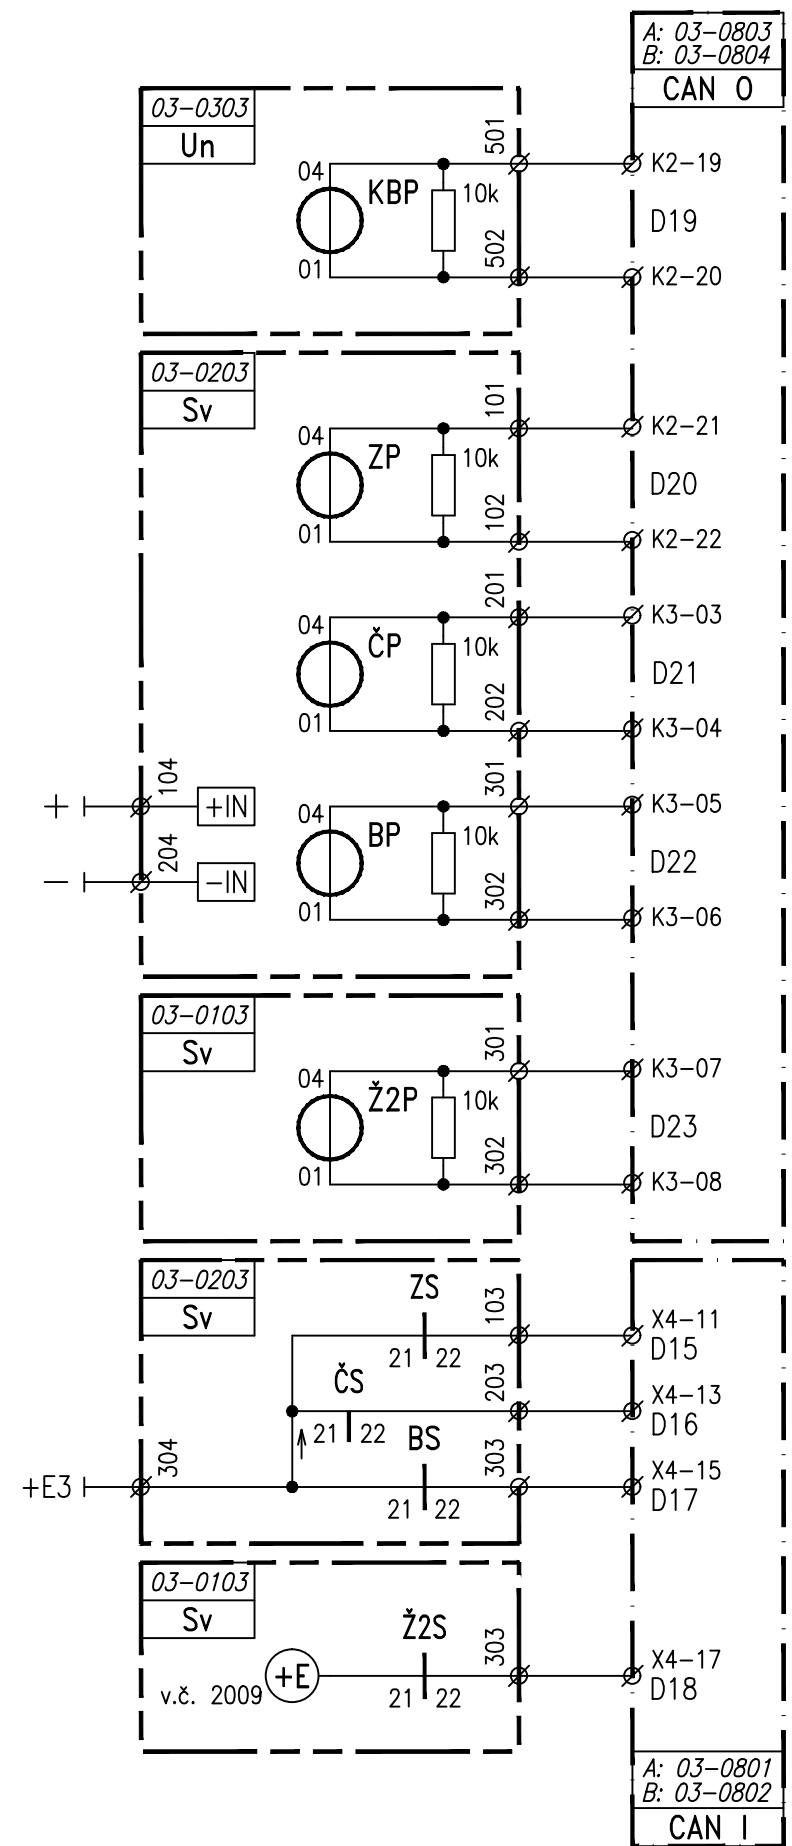
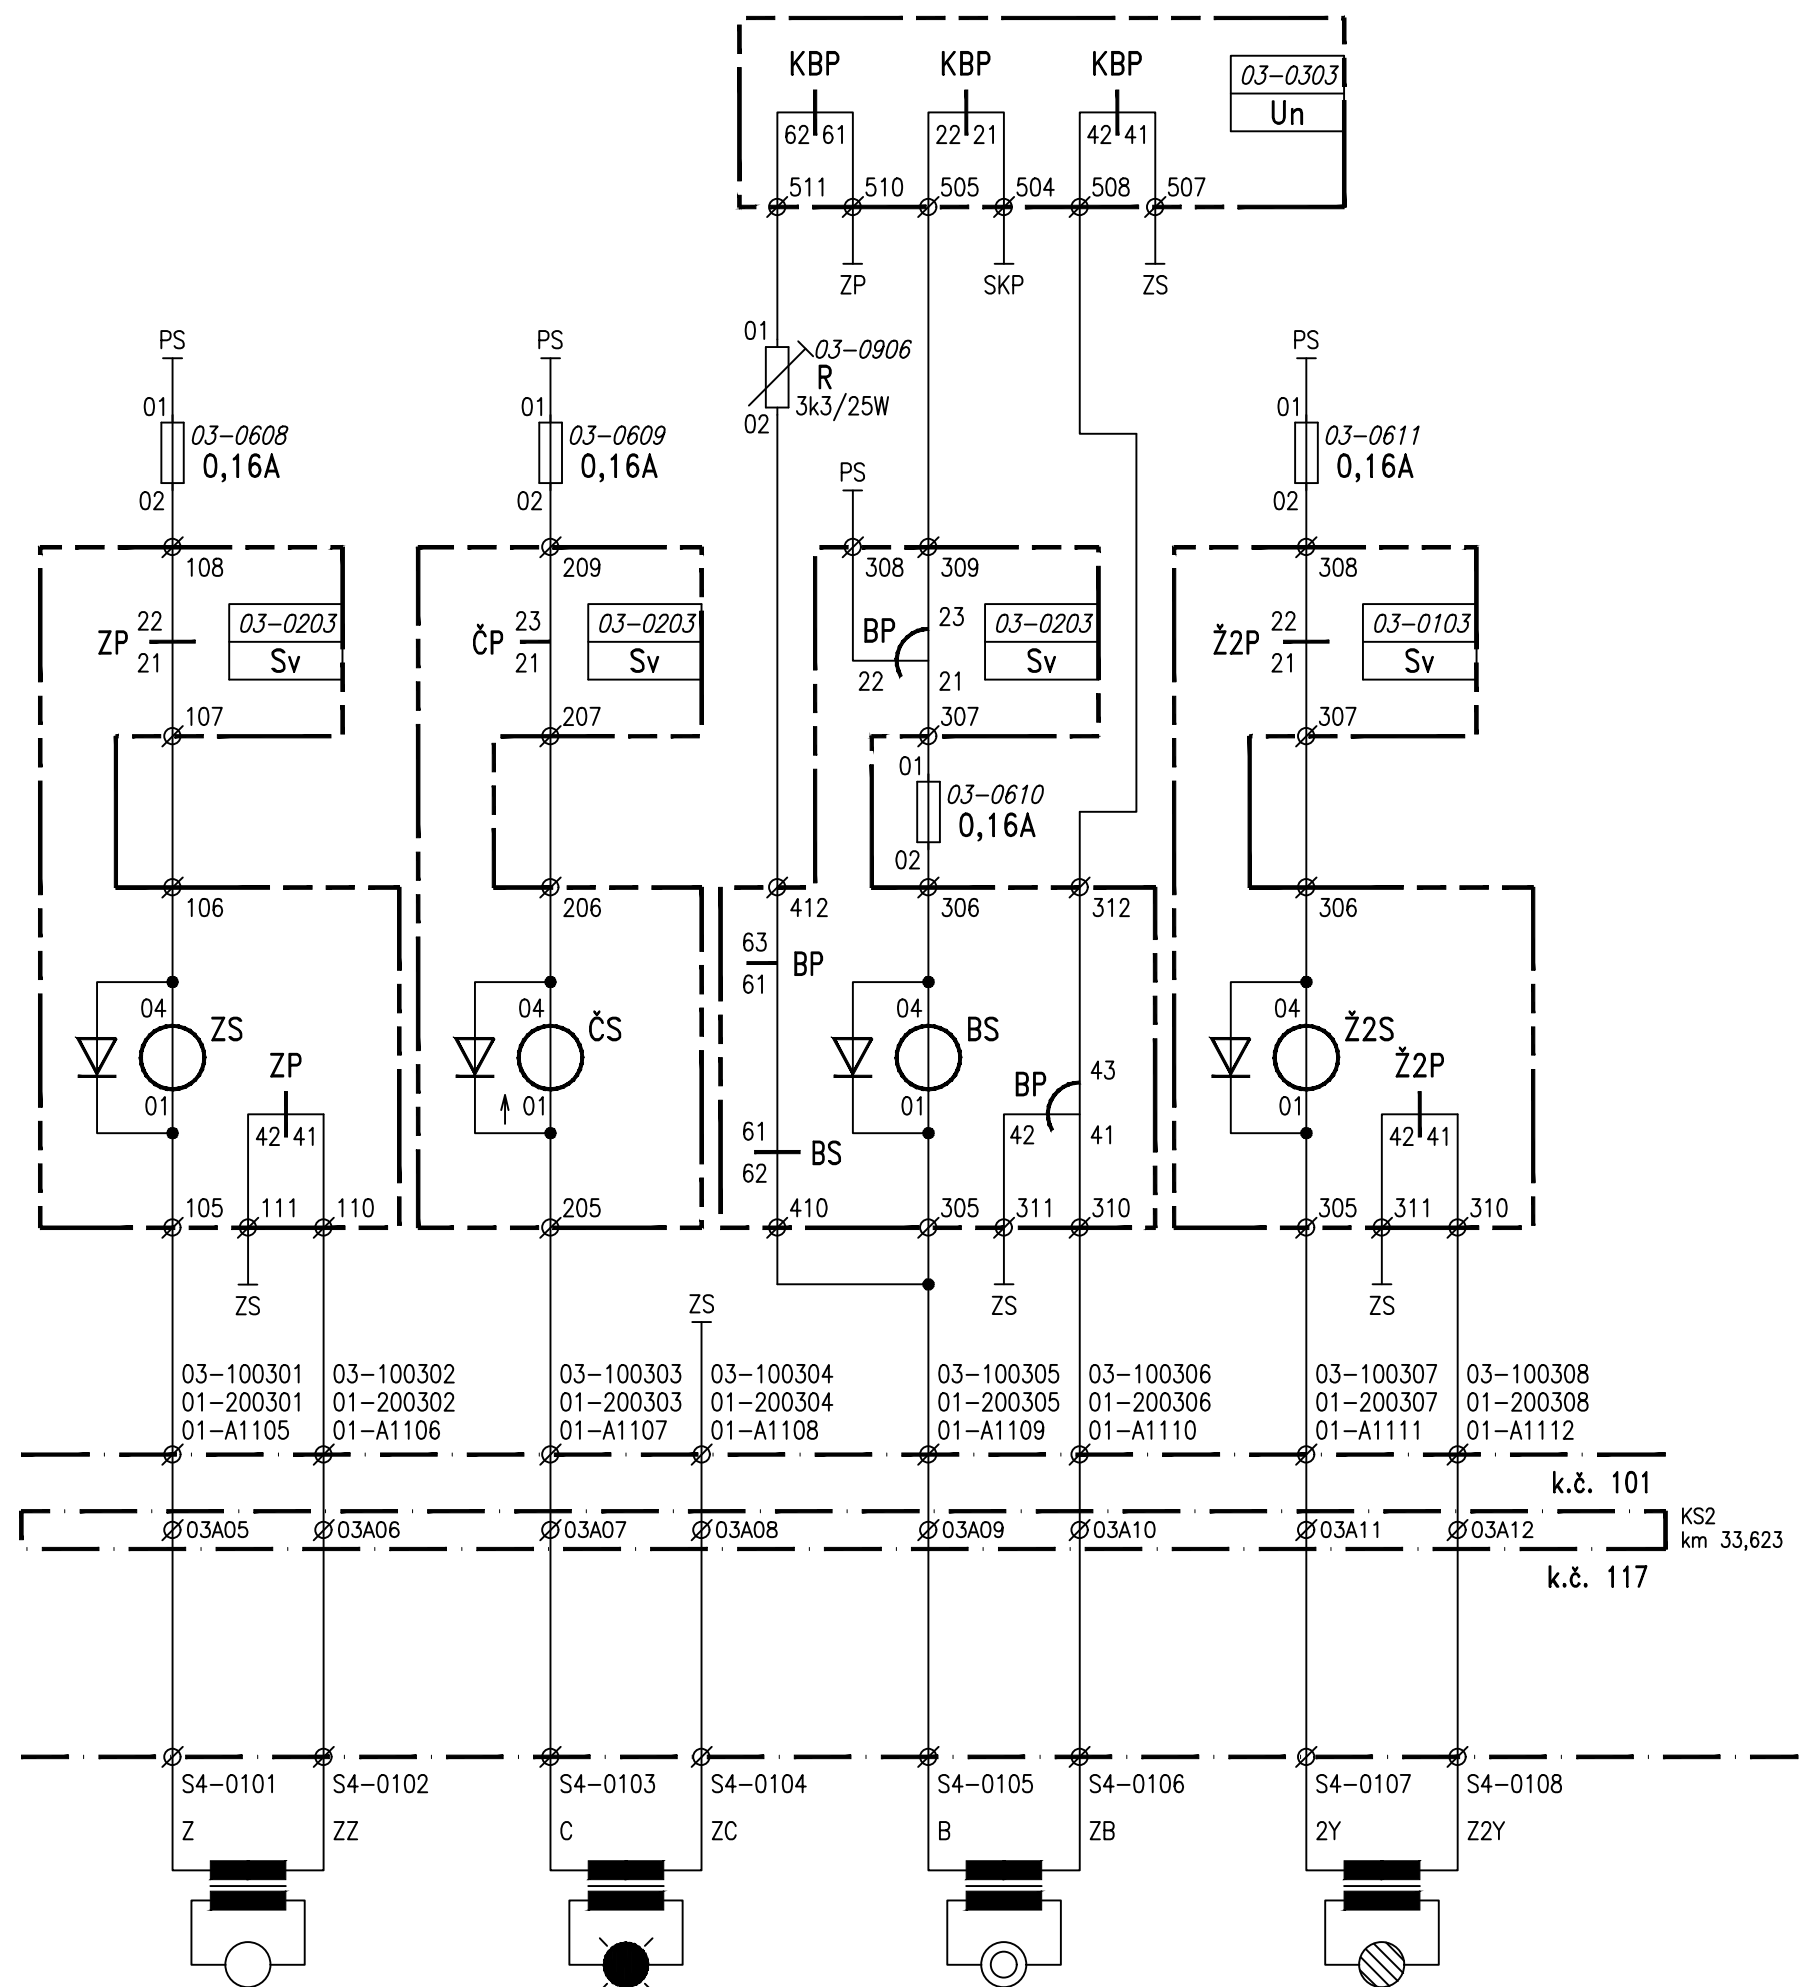


25.3.2022

PS 01-01 Nový Bydžov, SZZ

ZAPOJENÍ NÁVĚSTIDLA S4

2004

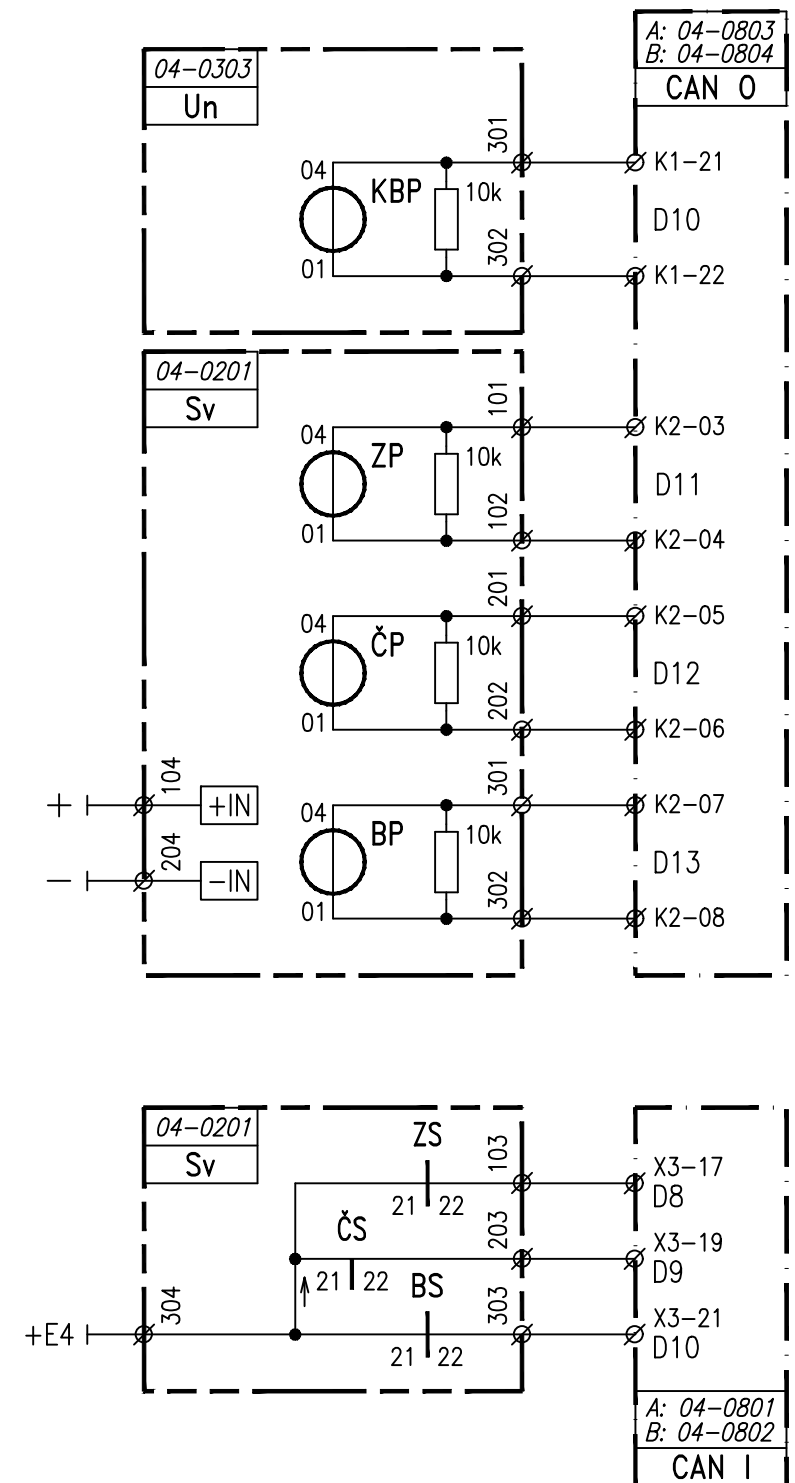
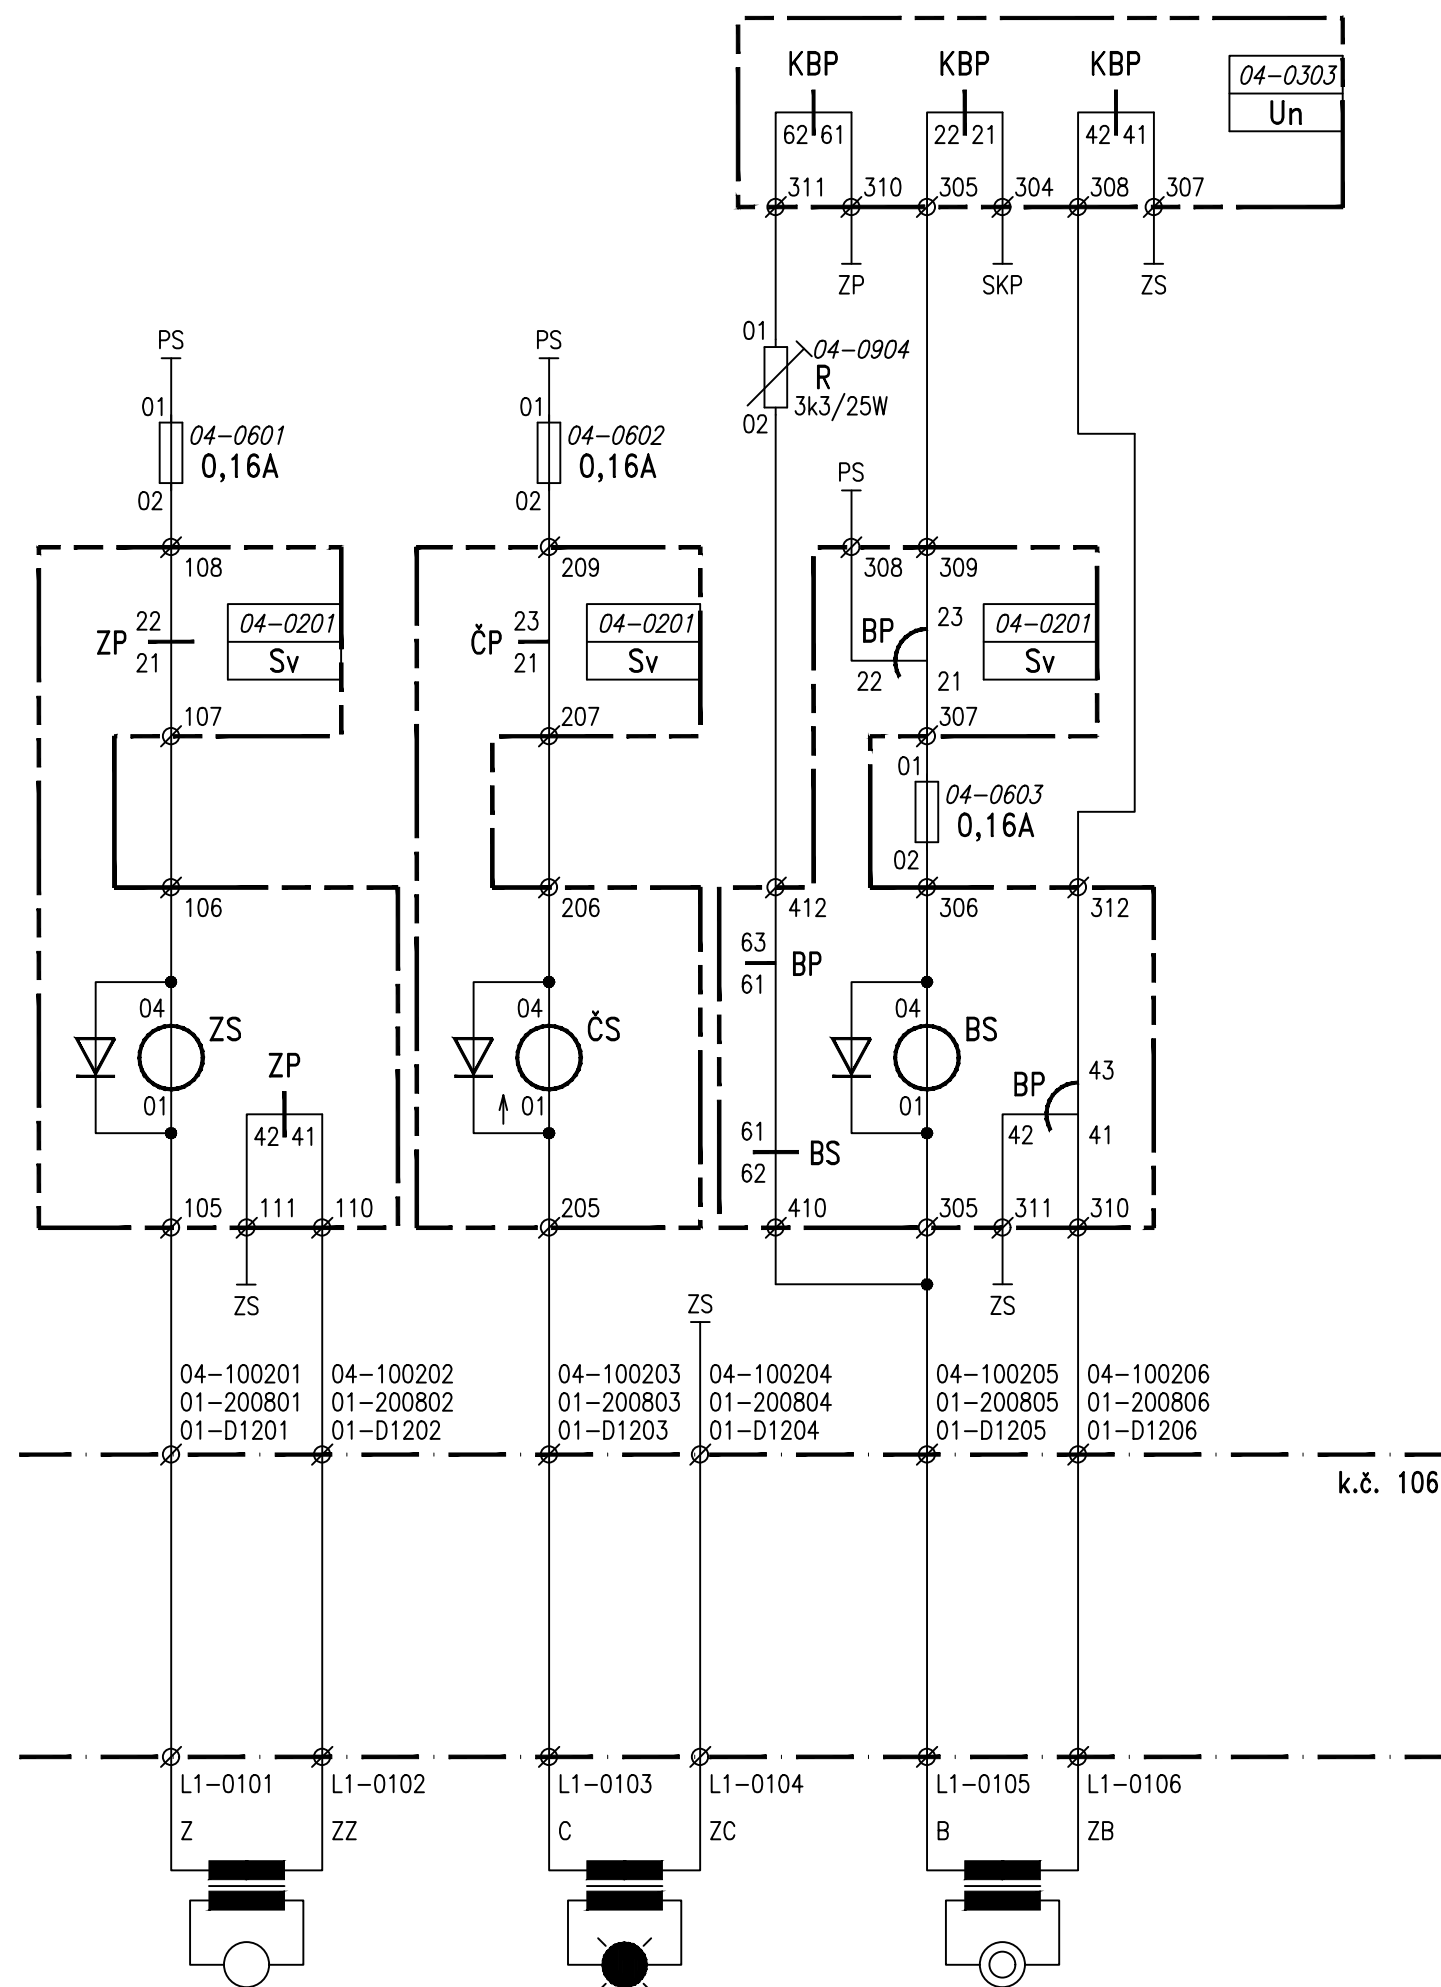


5.4.2022

PS 01-01 Nový Bydžov, SZZ

ZAPOJENÍ NÁVĚSTIDLA L1

2005

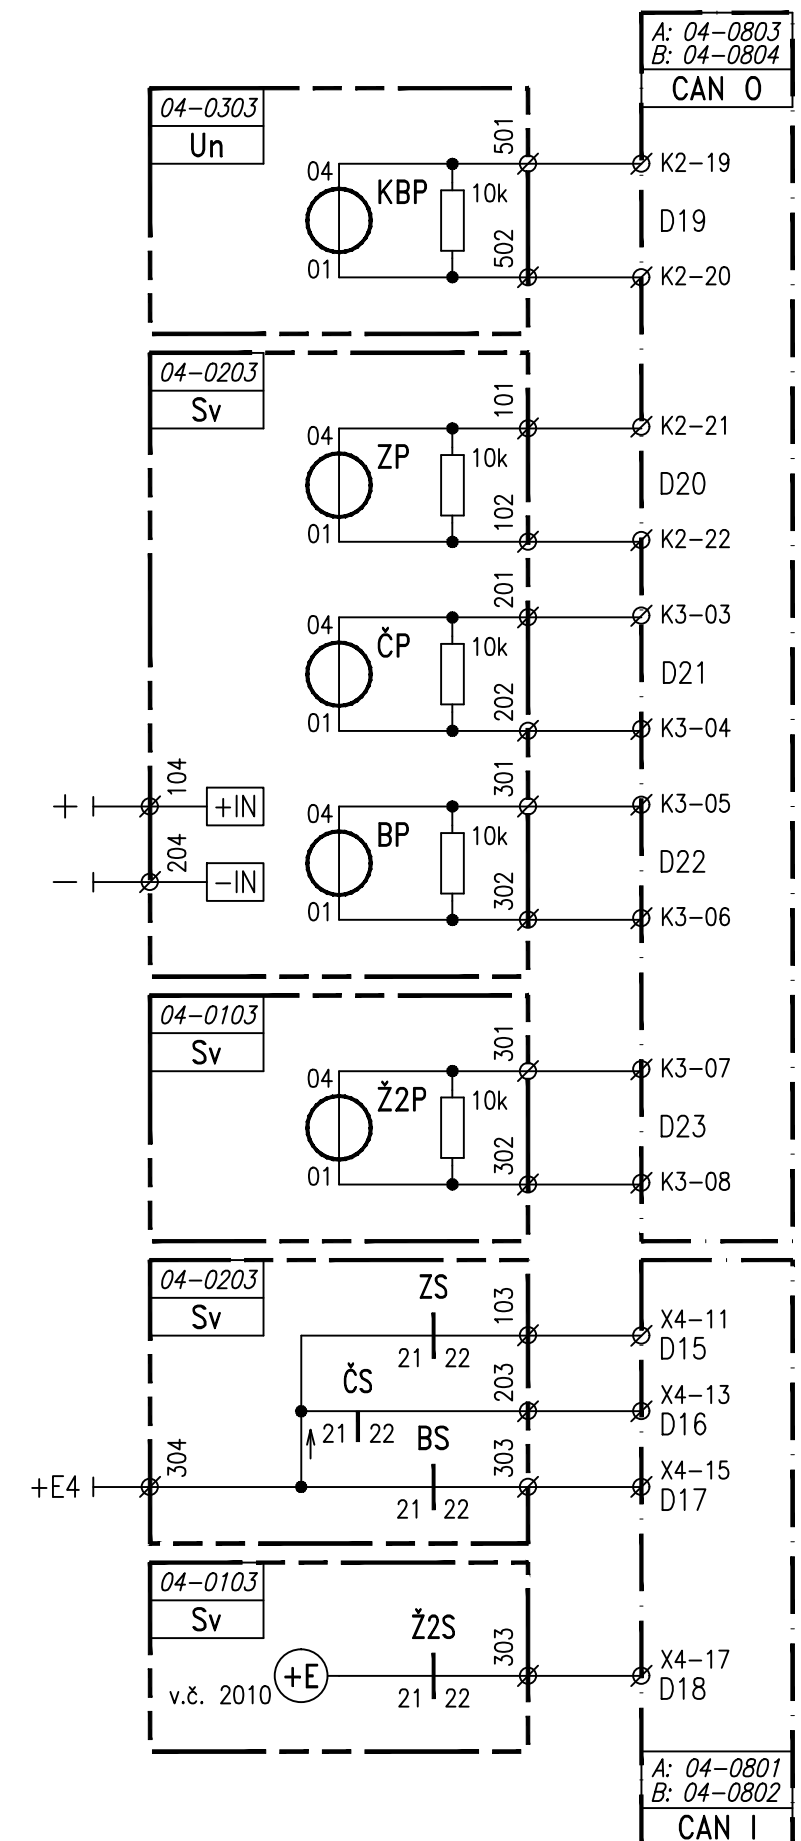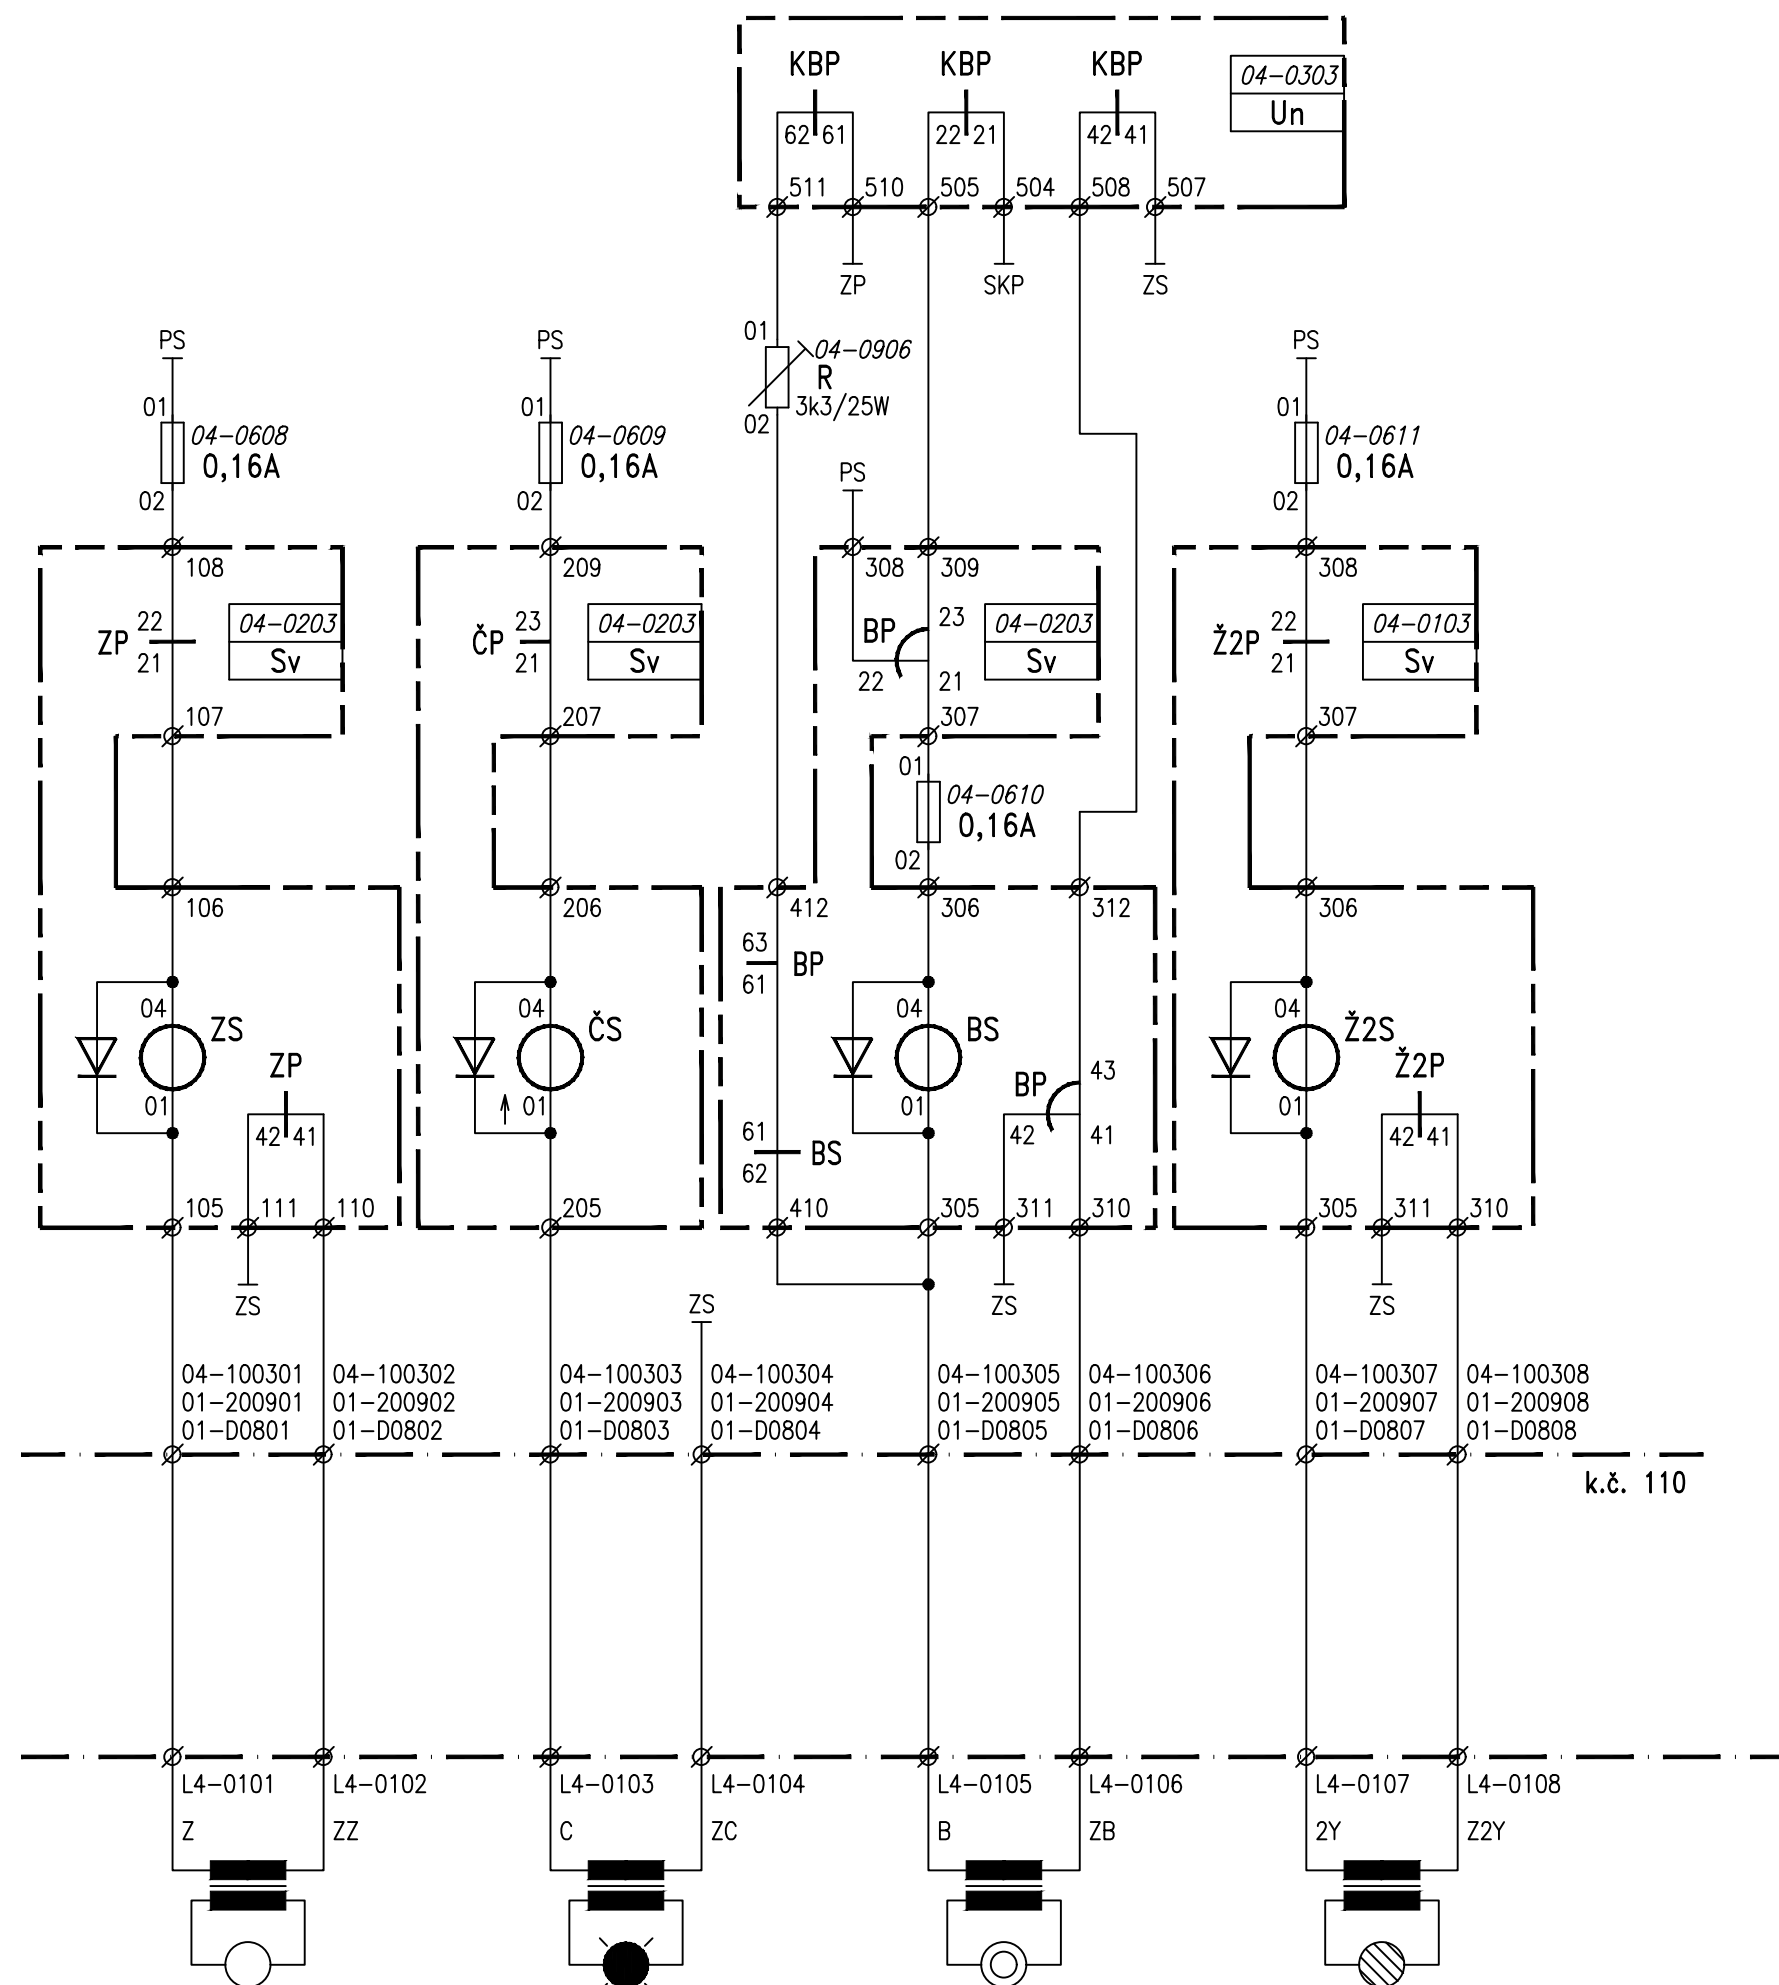



25.3.2022



PS 01-01 Nový Bydžov, SZZ

ZAPOJENÍ NÁVĚSTIDLA L4





2007

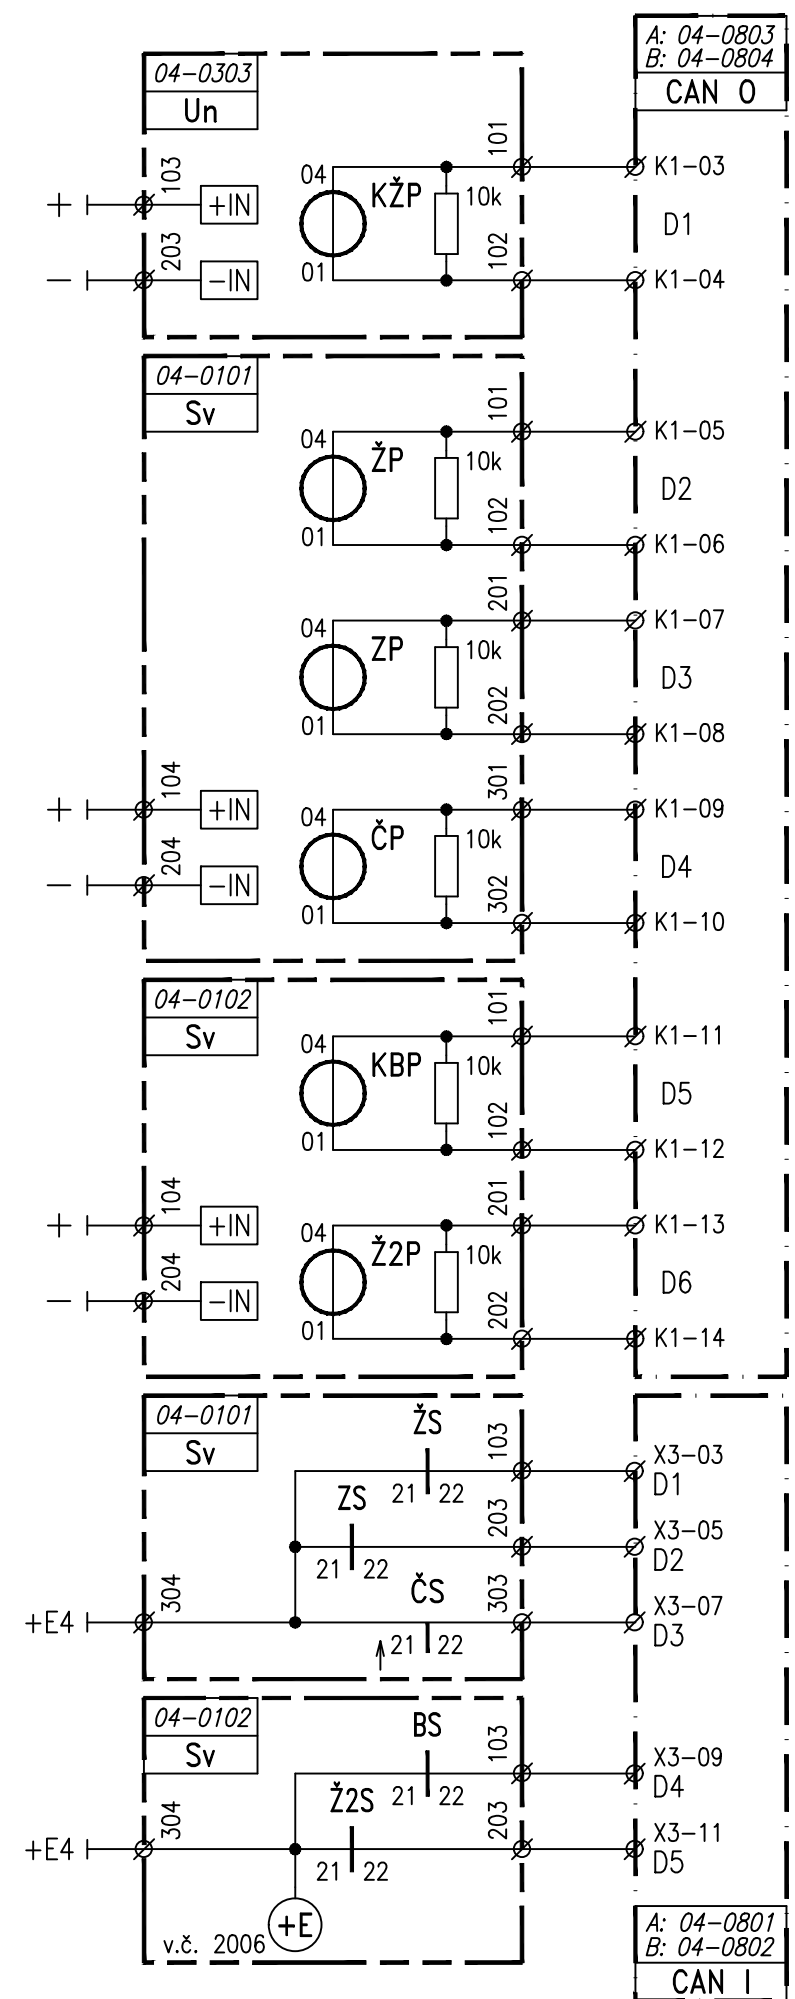

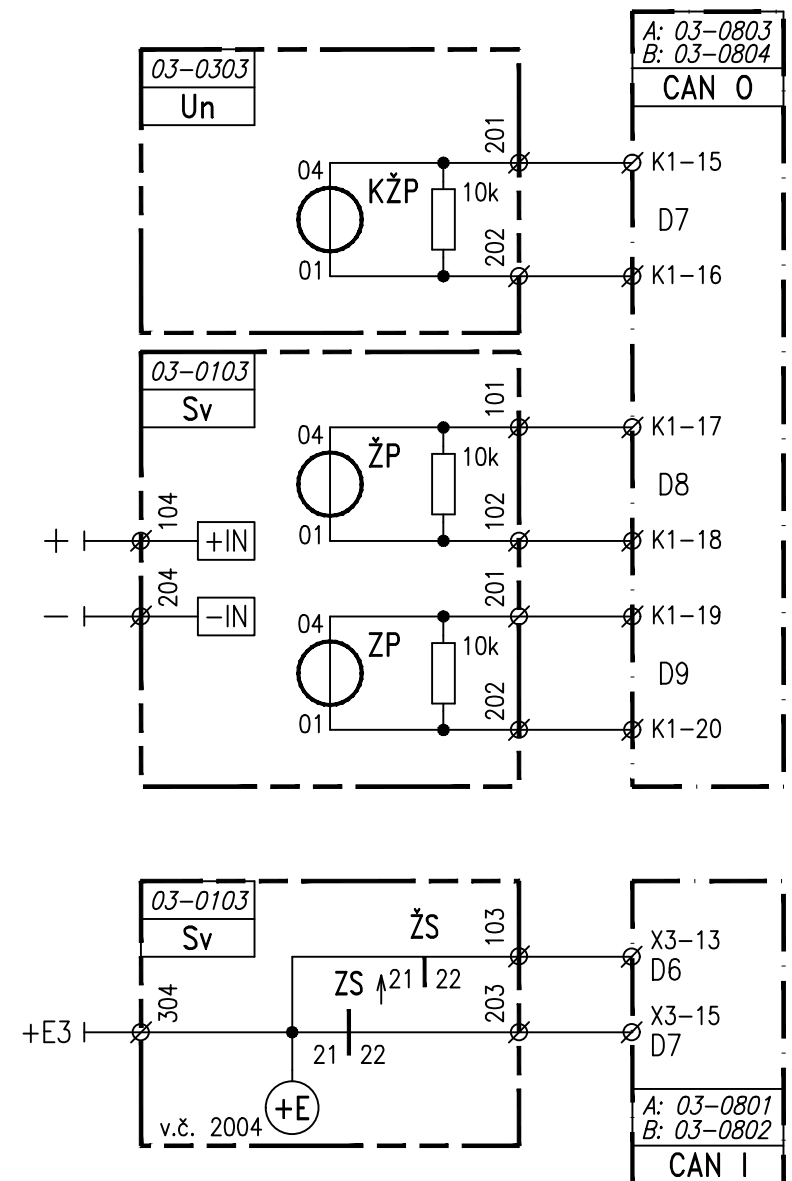

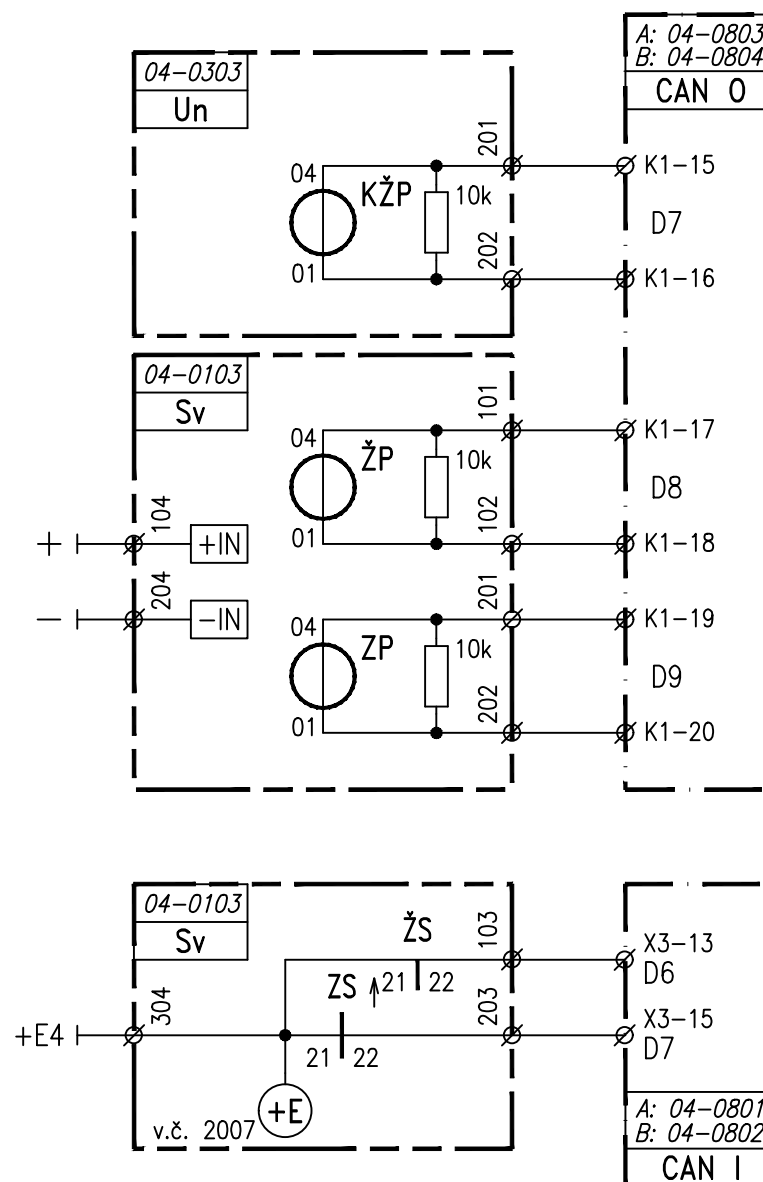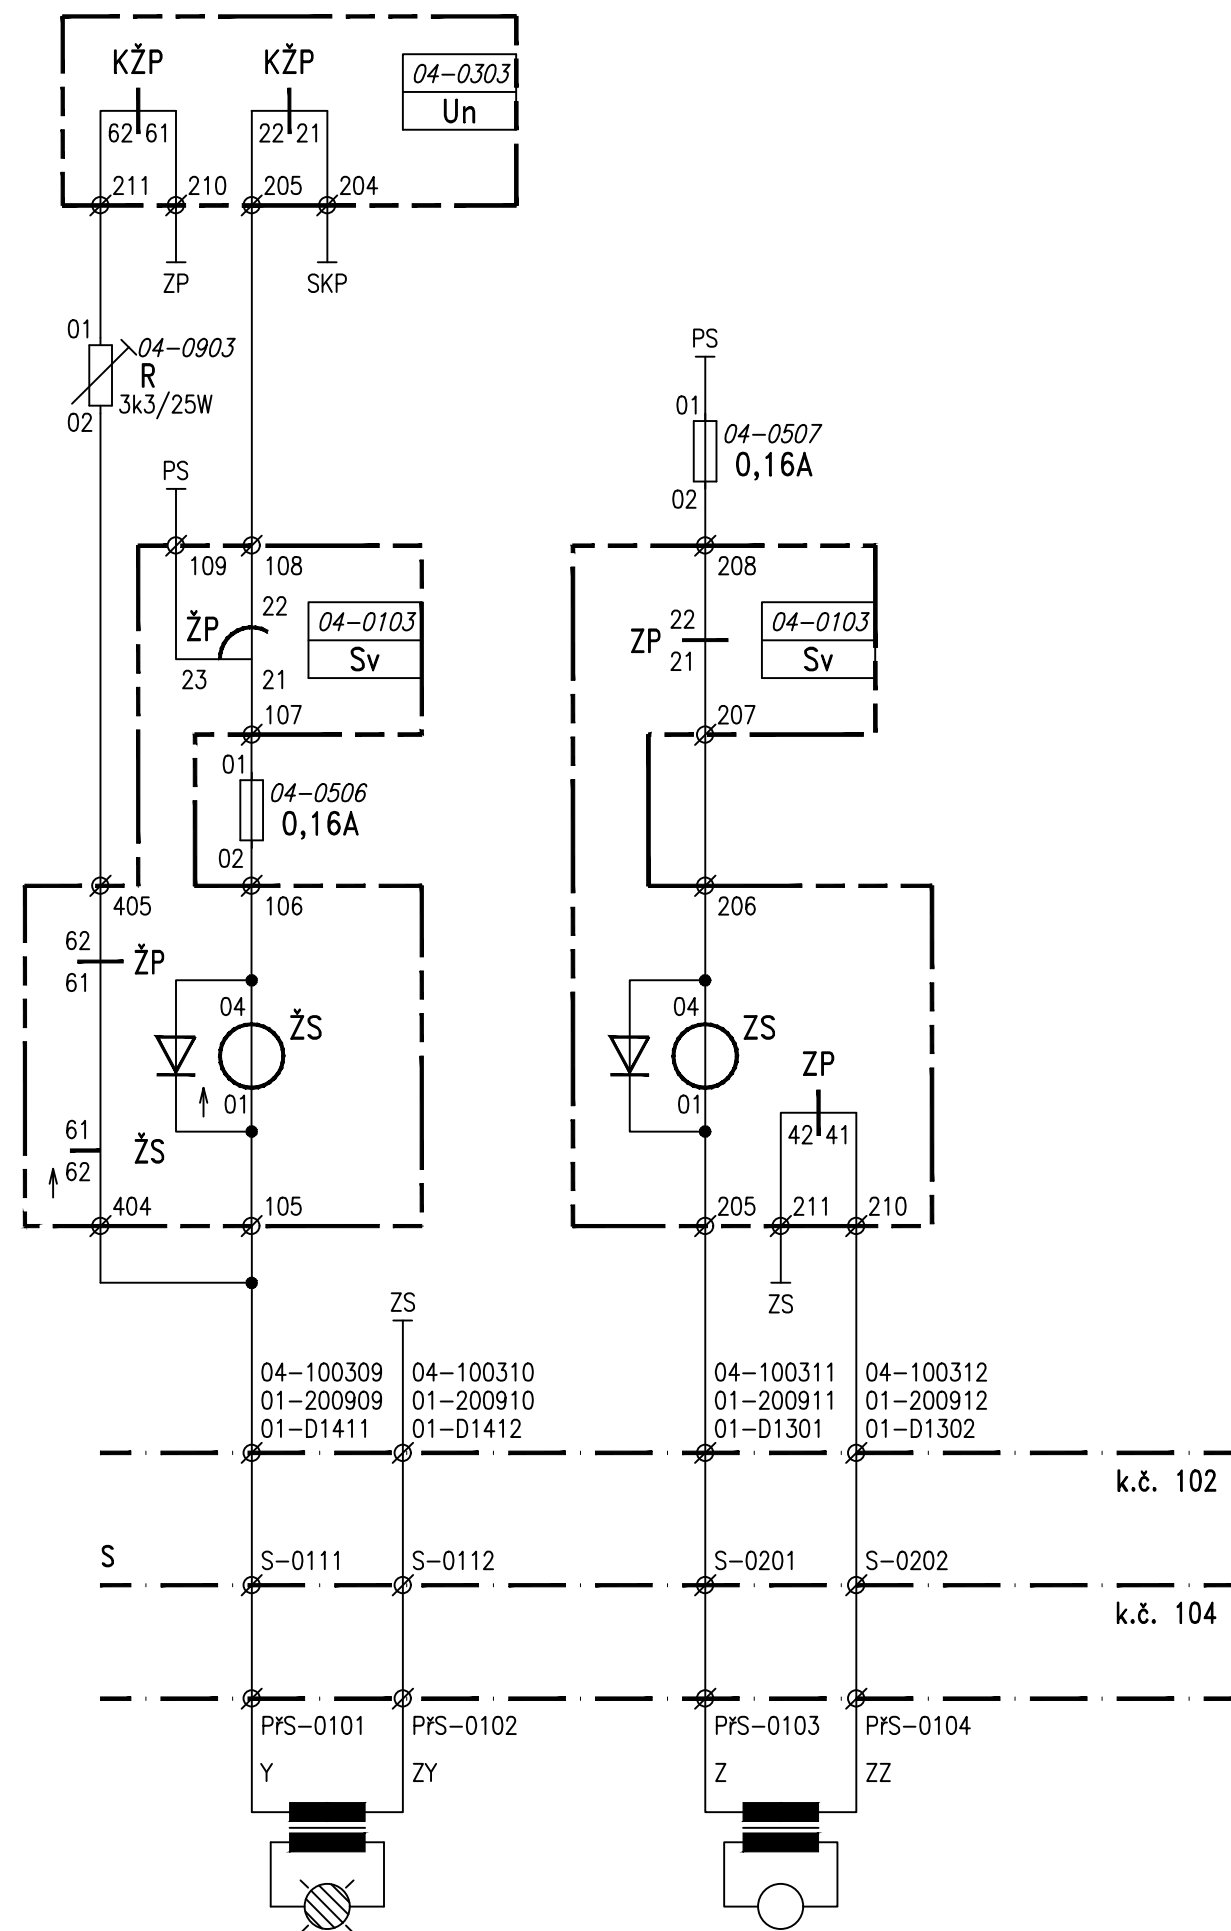





25.3.2022

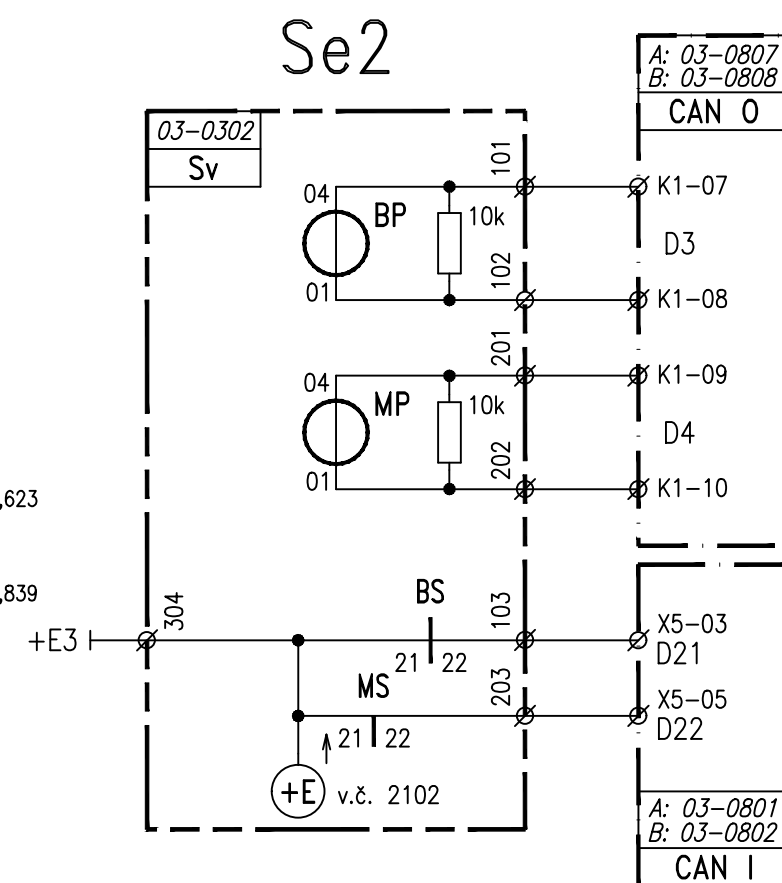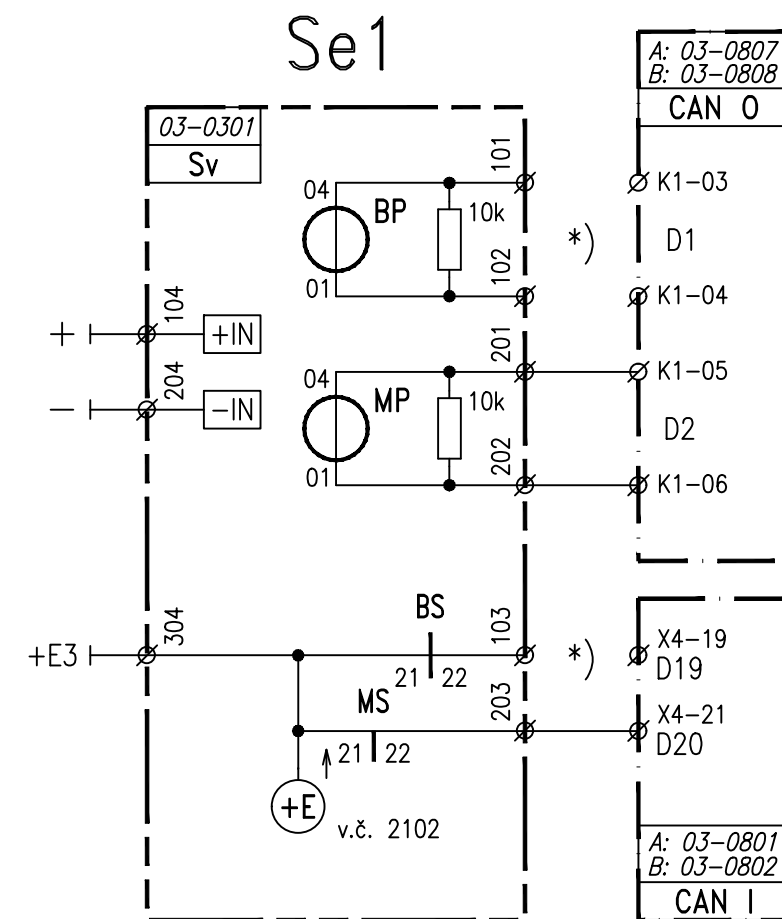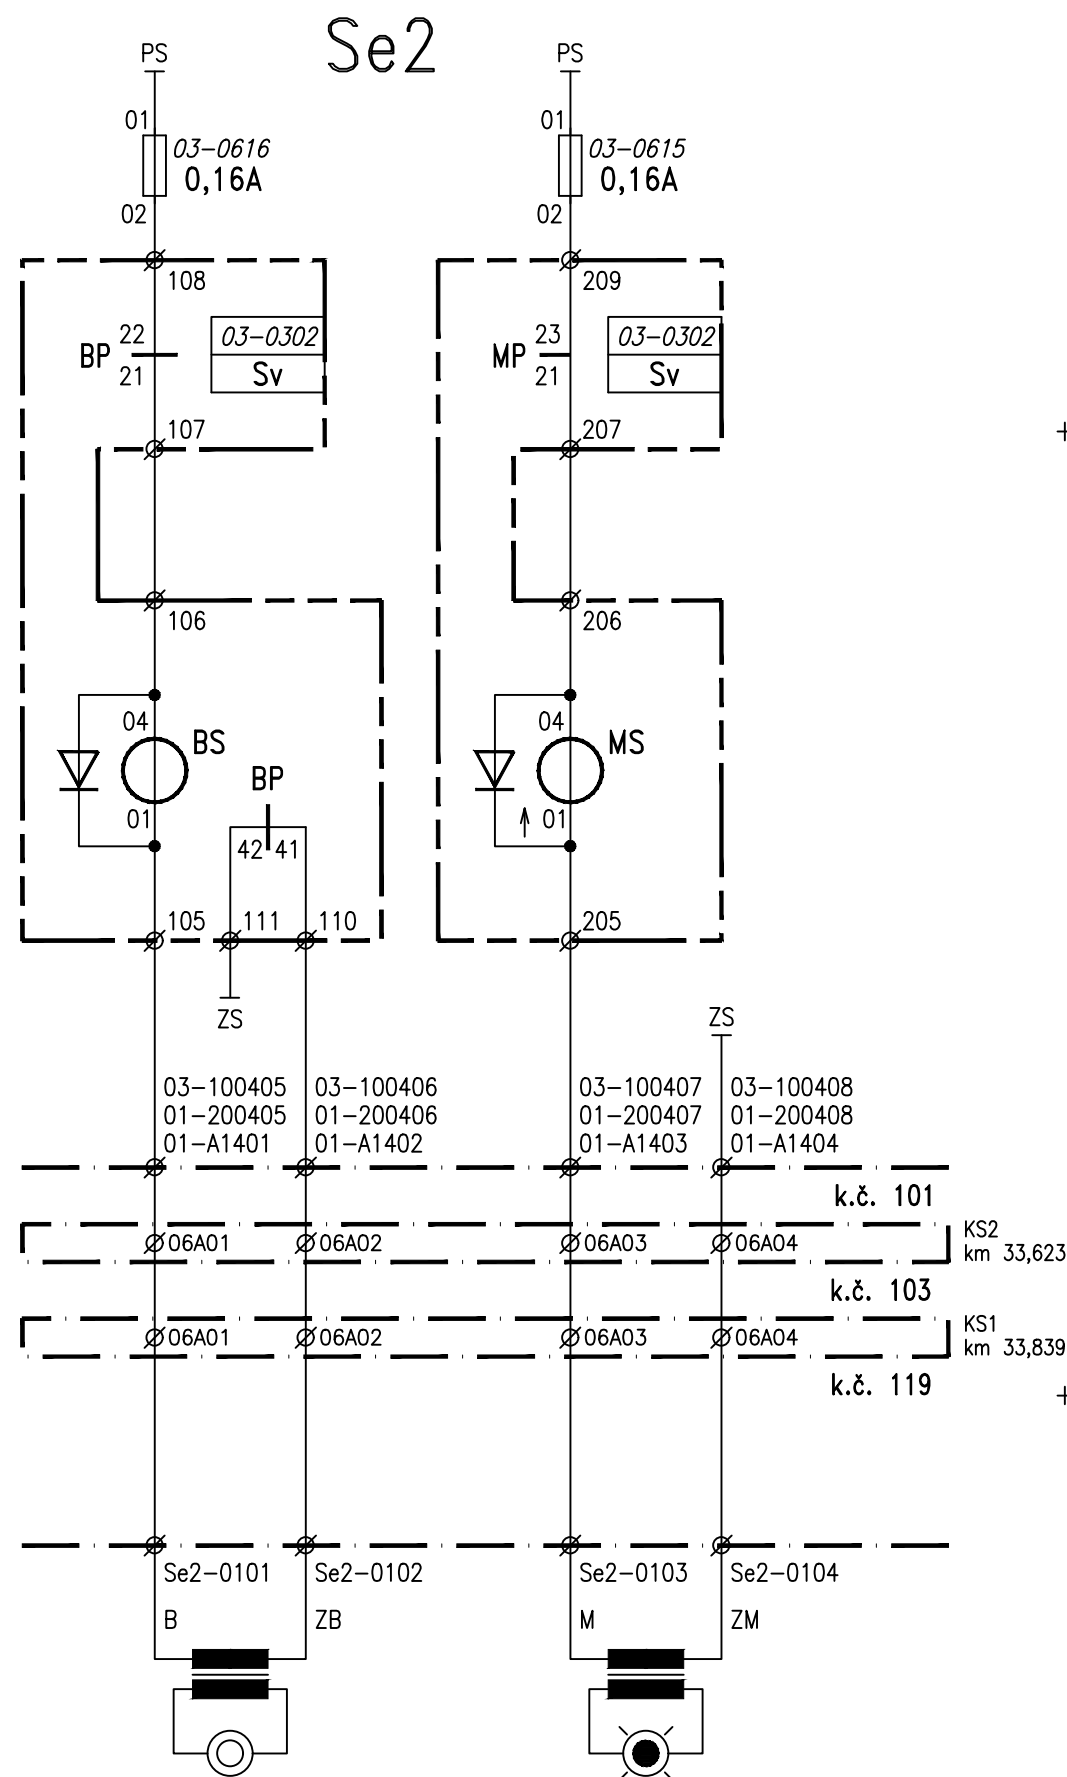
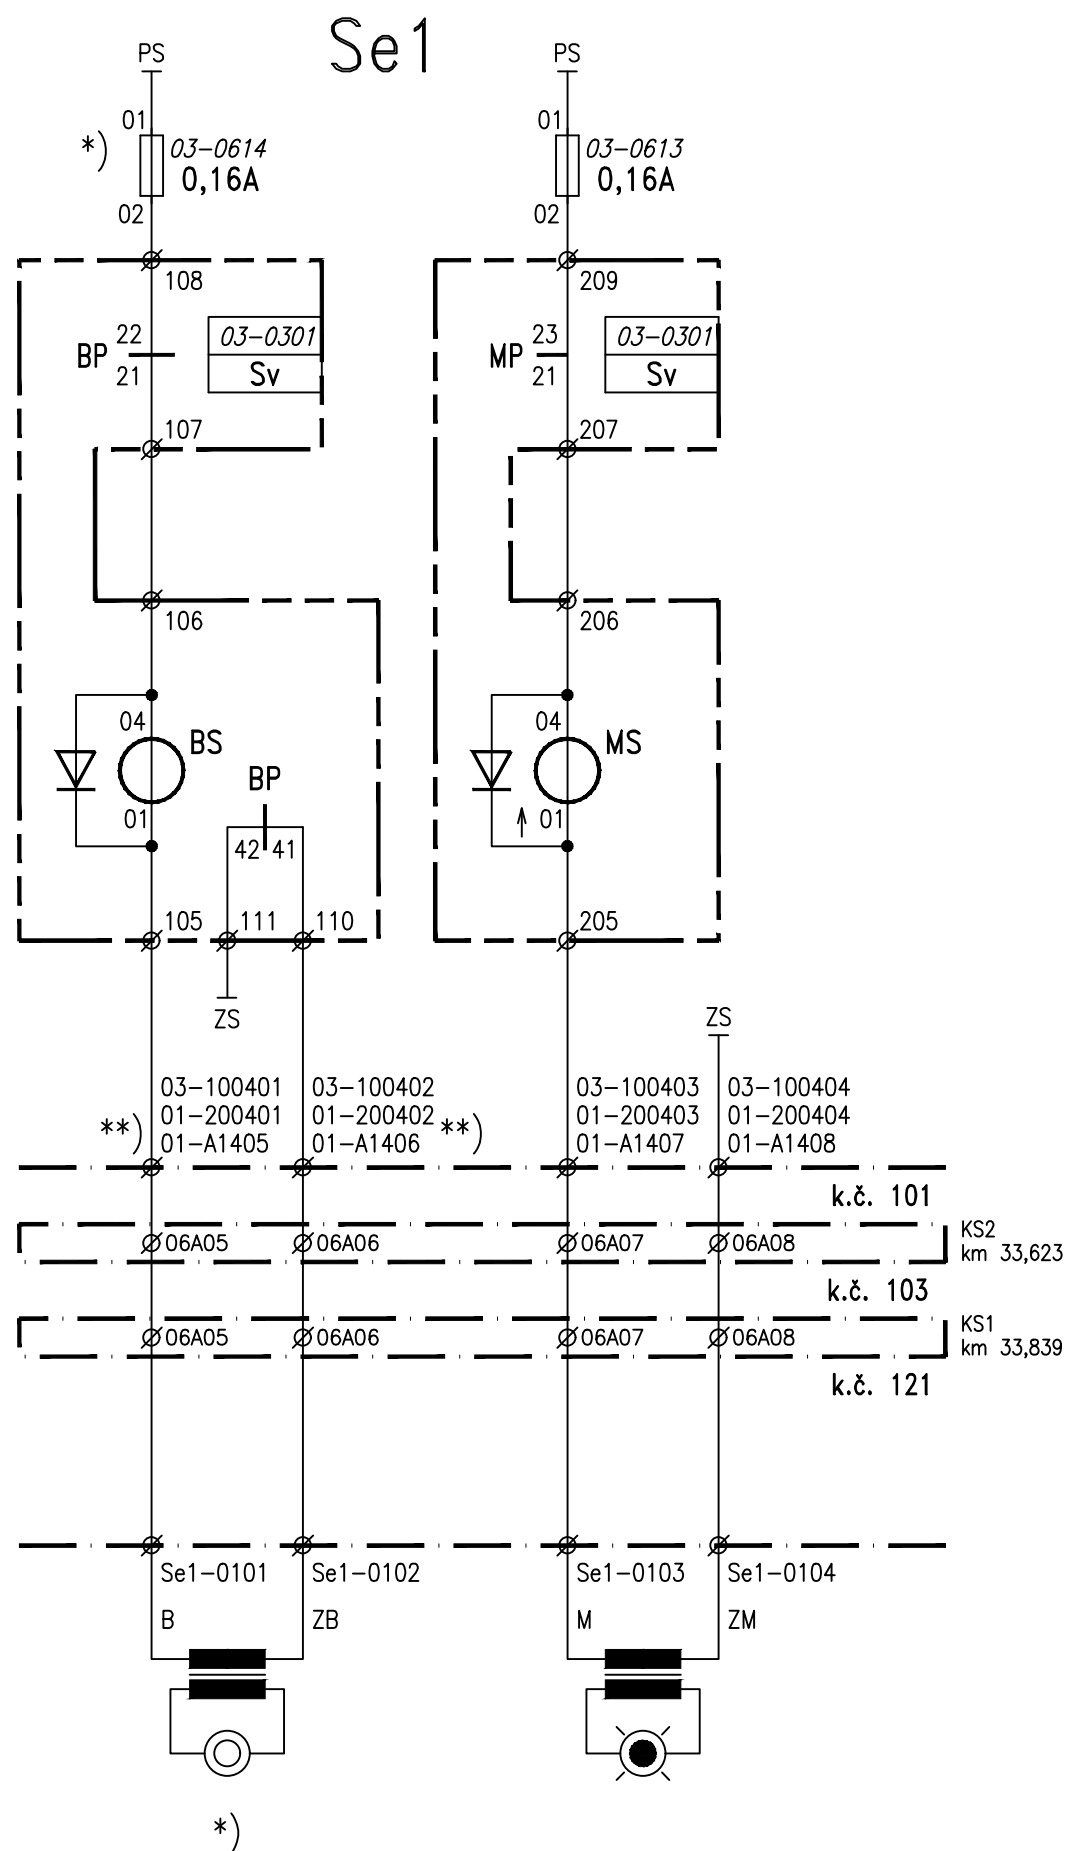


*) BILÉ SVĚTLO NEBUDE DO ZŘÍZENÍ TZZ 3. KATEGORIE V ČINNOSTI

**) PROPOJ VE SKŘÍNI Č. 01 NEBUDE PROZATÍM ZŘÍZEN.

| | |
|-------------------------------|------|
| PS 01-01 Nový Bydžov, SZZ | 2101 |
| ZAPOJENÍ NÁVĚSTIDLA Se1 A Se2 | |

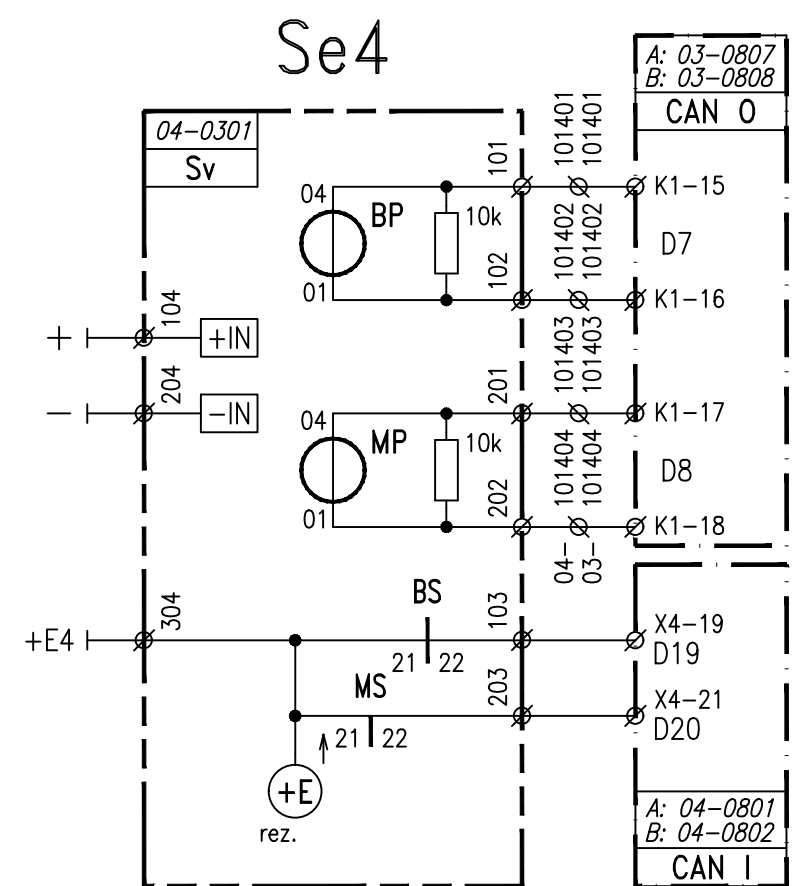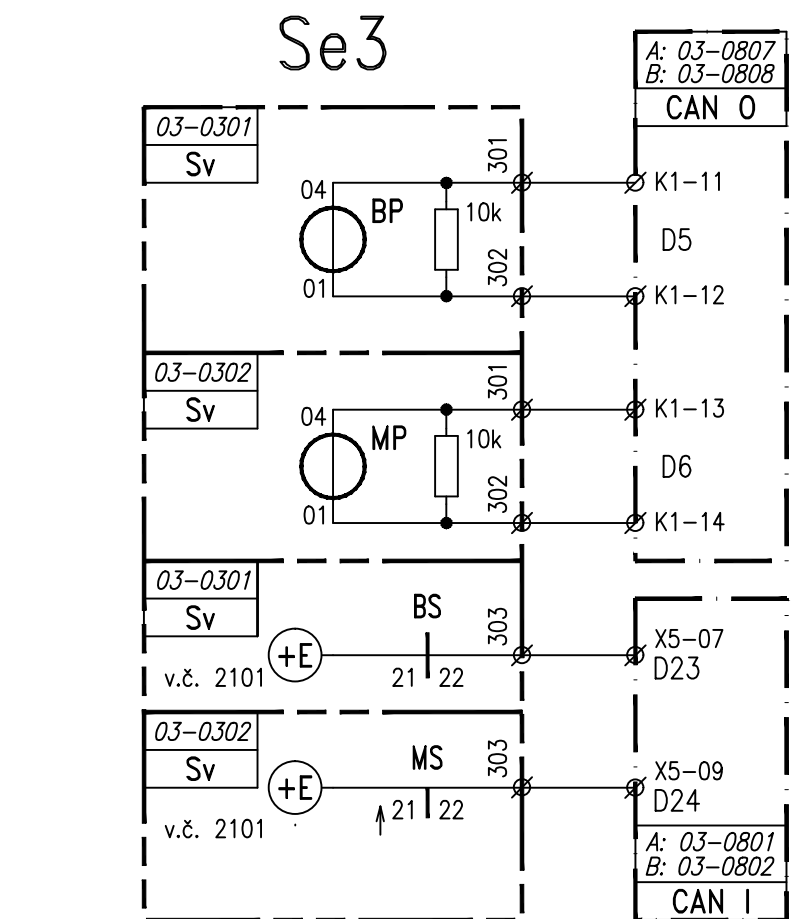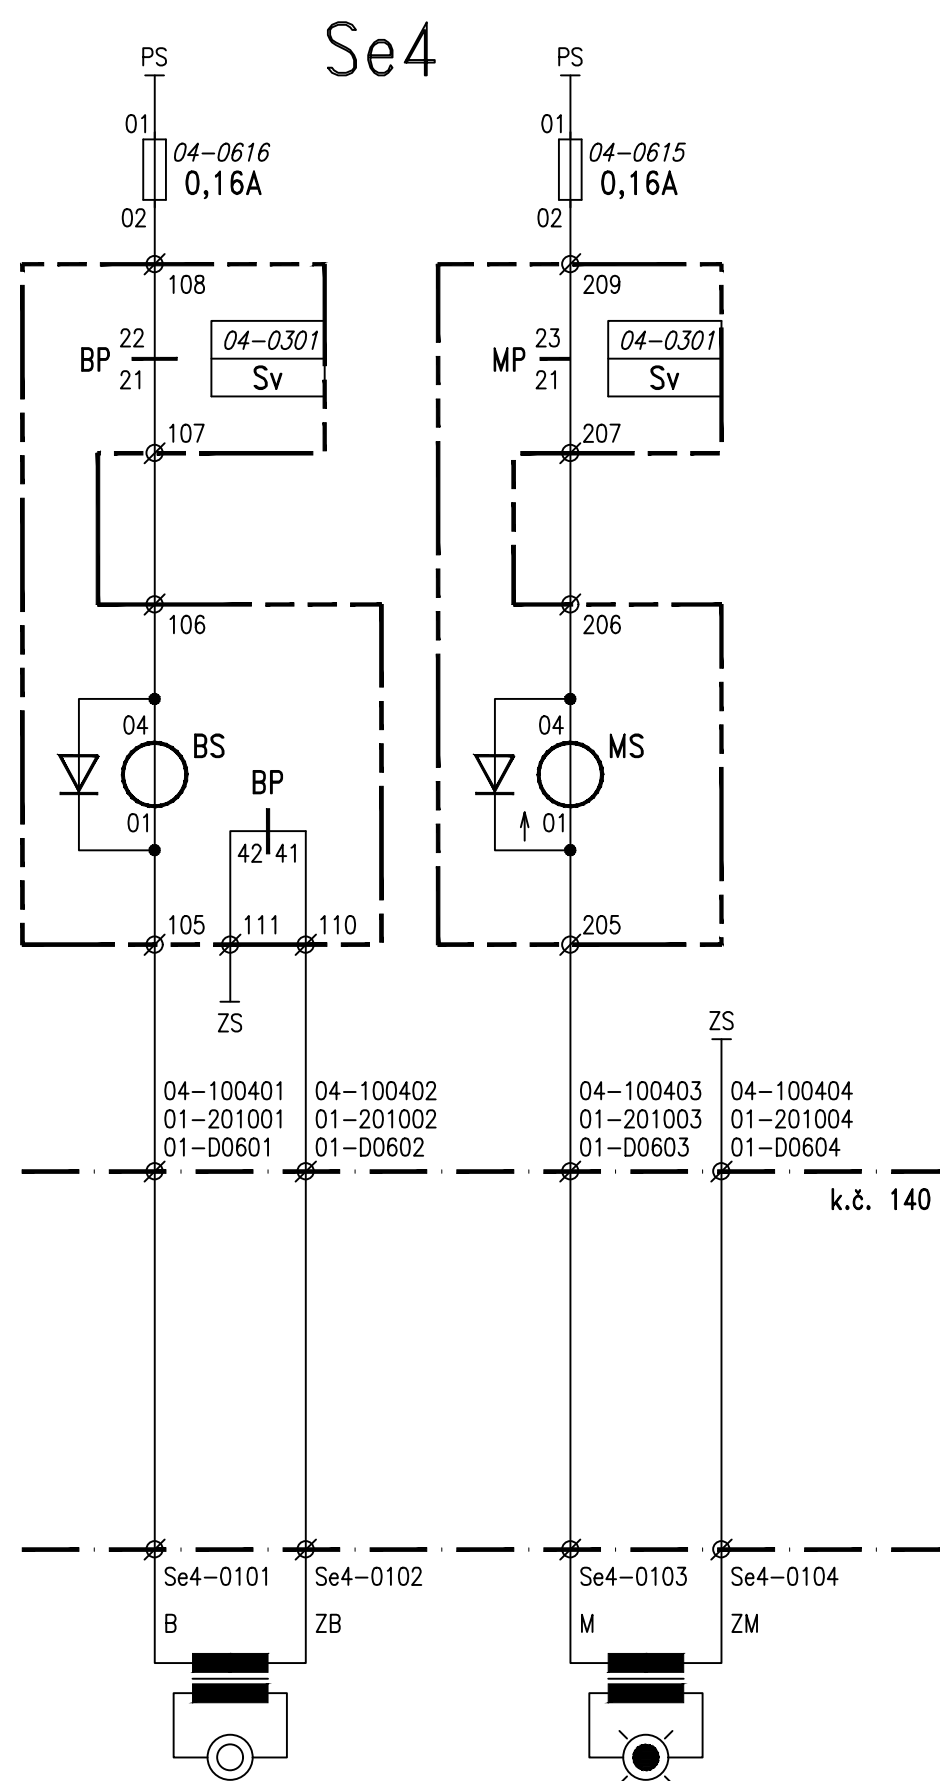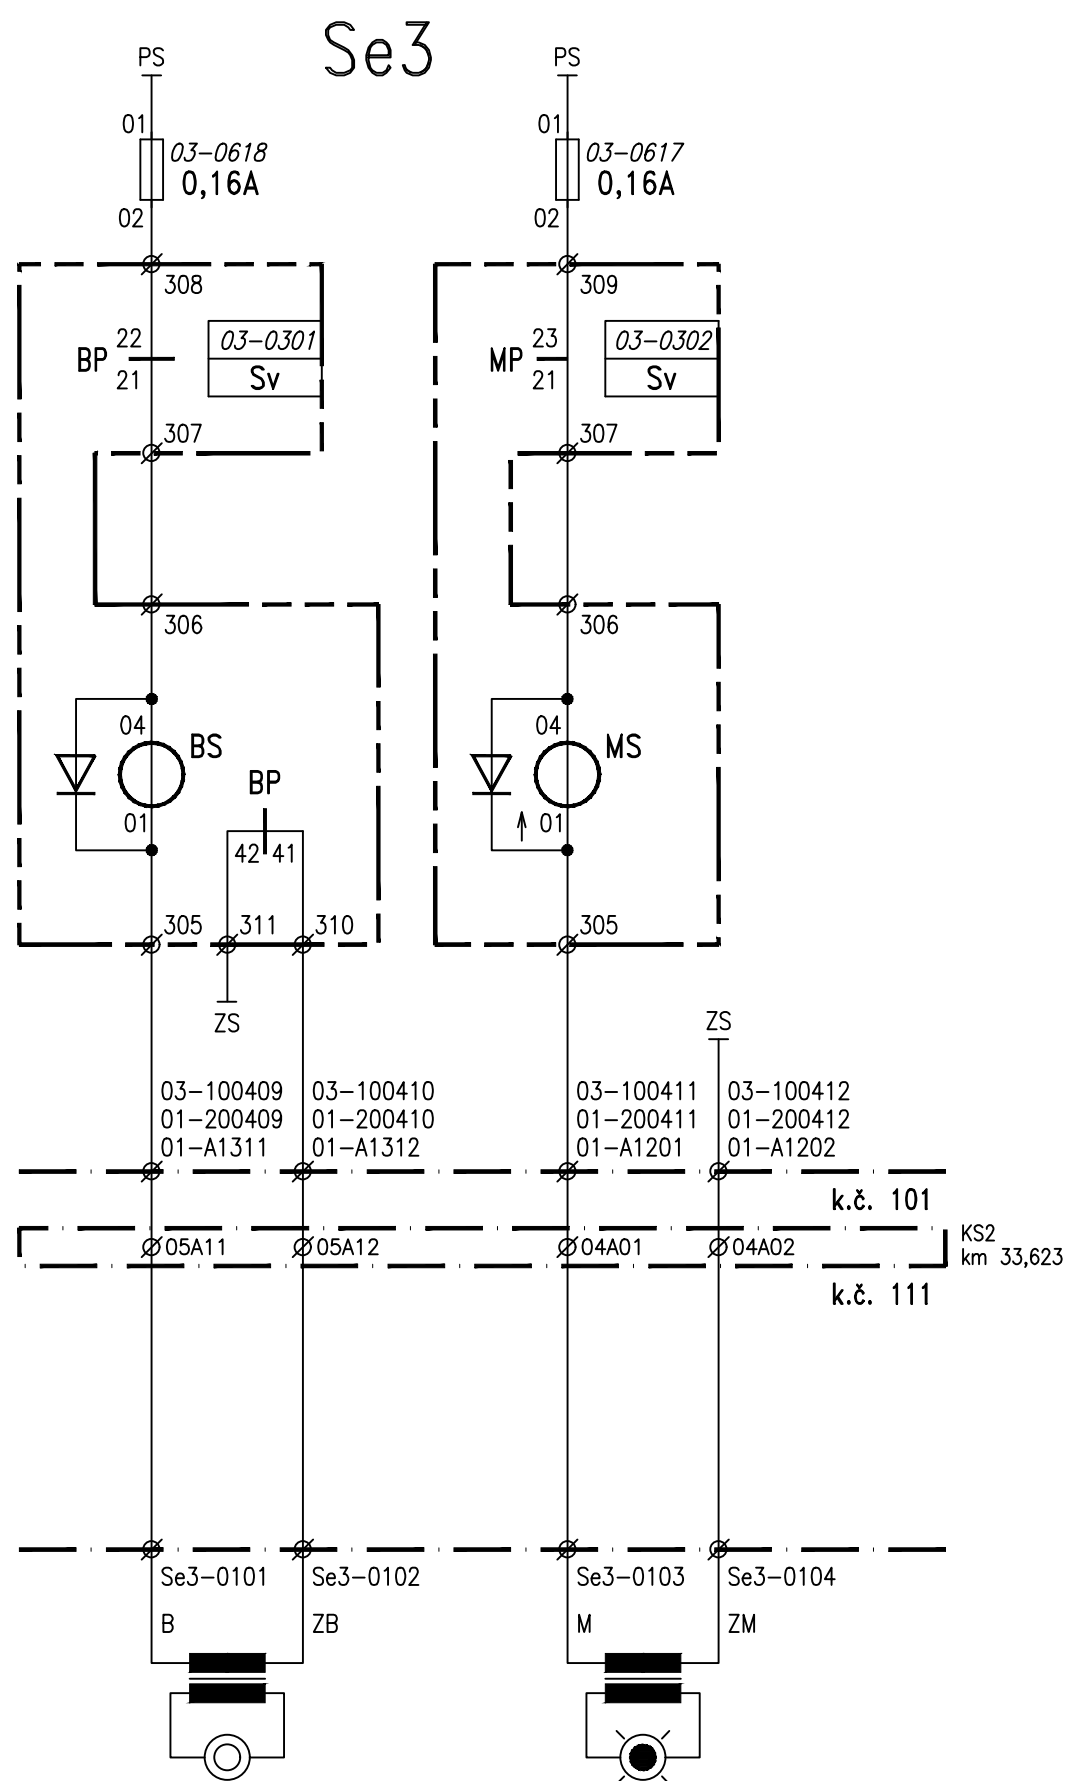

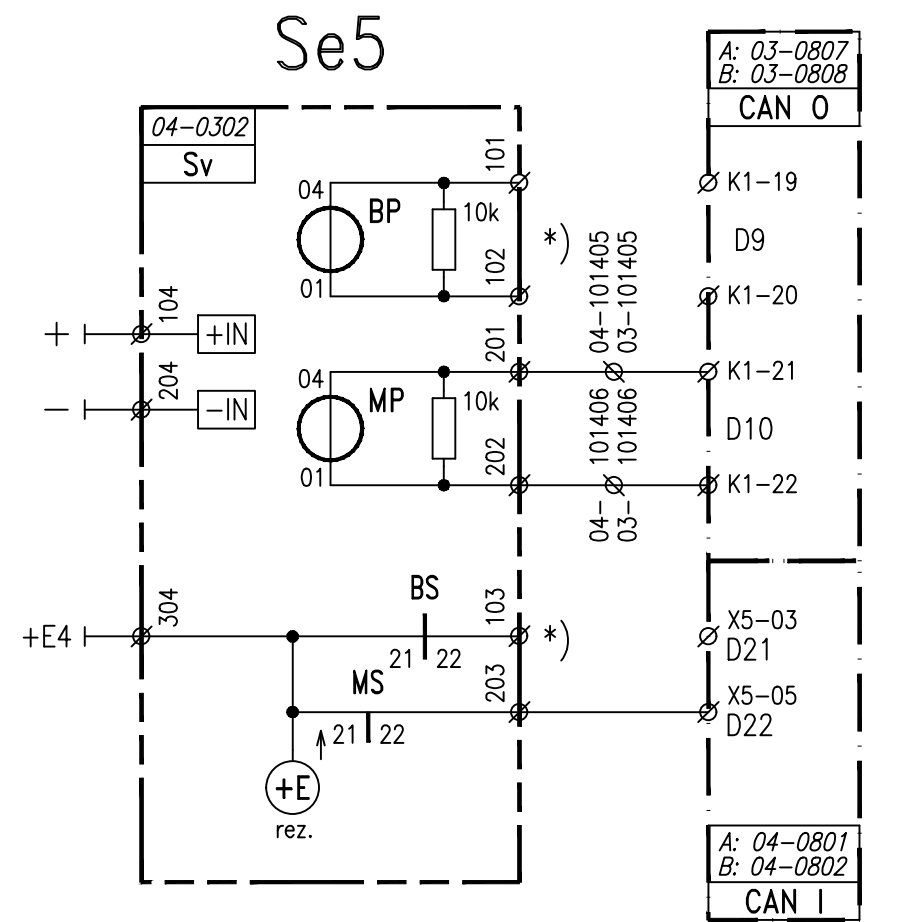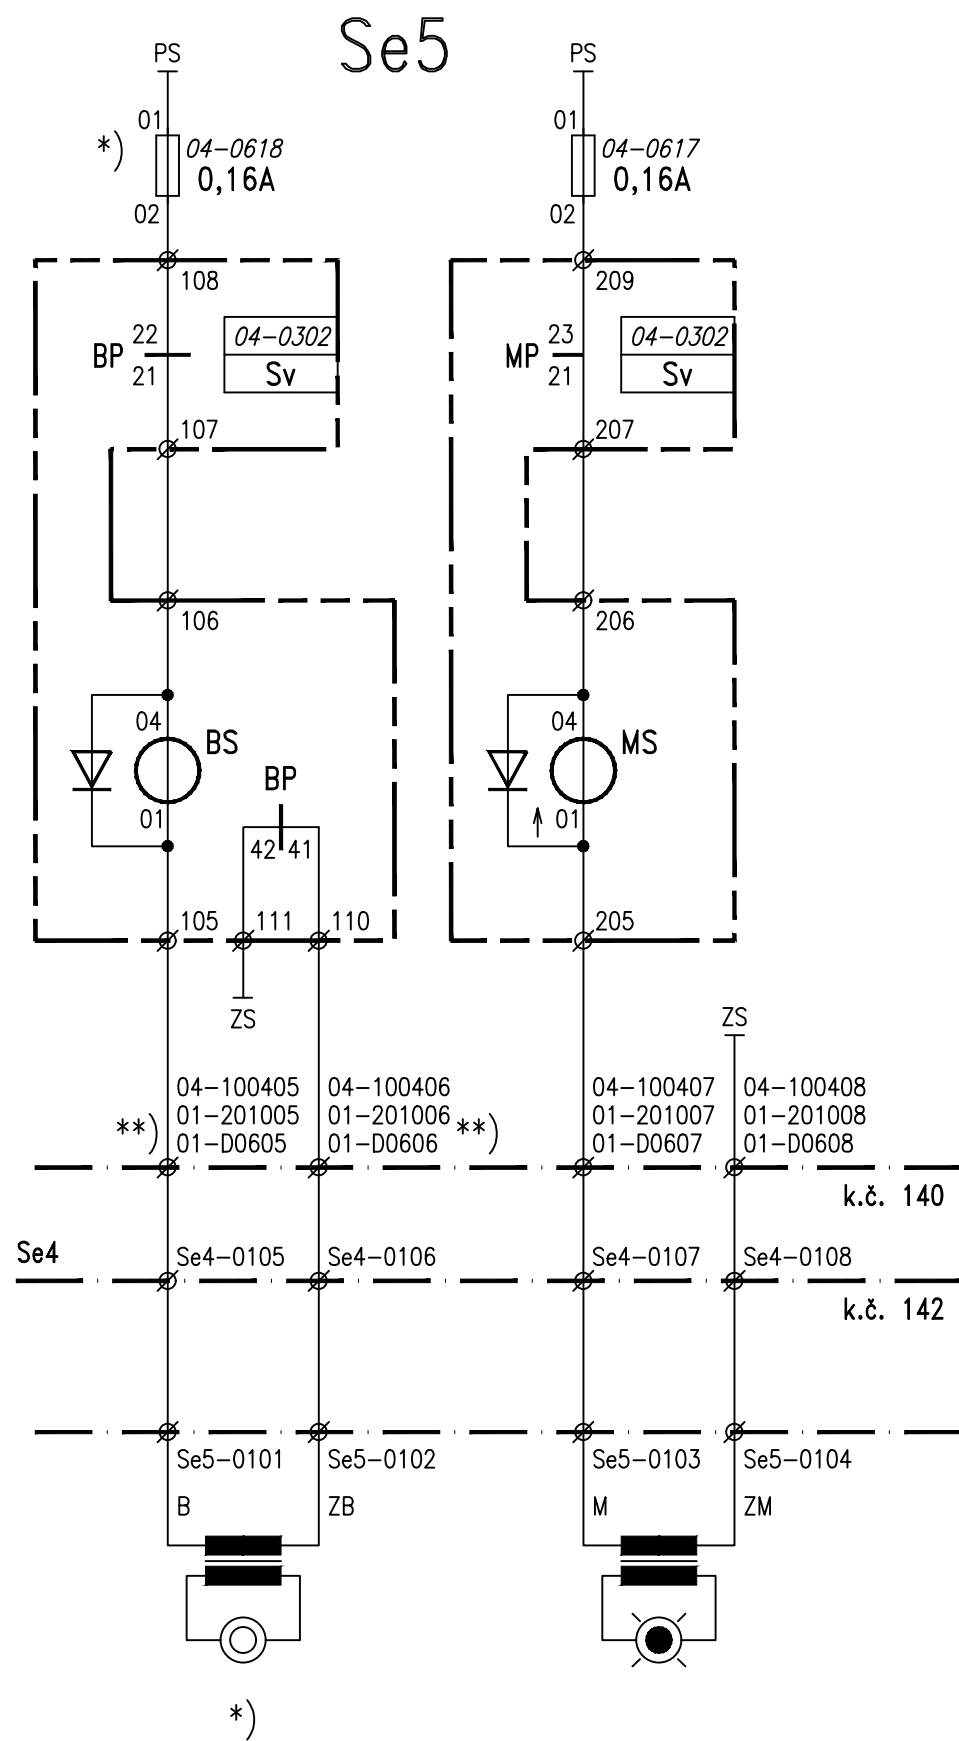

*) BILÉ SVĚTLO NEBUDE DO ZŘÍZENÍ TZZ 3. KATEGORIE V ČINNOSTI

**)PROPOJ VE SKŘÍNI Č. 01 NEBUDE PROZATÍM ZŘÍZEN.

| | |
|---------------------------|------|
| PS 01-01 Nový Bydžov, SZZ | 2103 |
| ZAPOJENÍ NÁVĚSTIDLA Se5 | |