



ŽST NOVÝ BYDŽOV - NOVÝ STAV NAPÁJENÍ

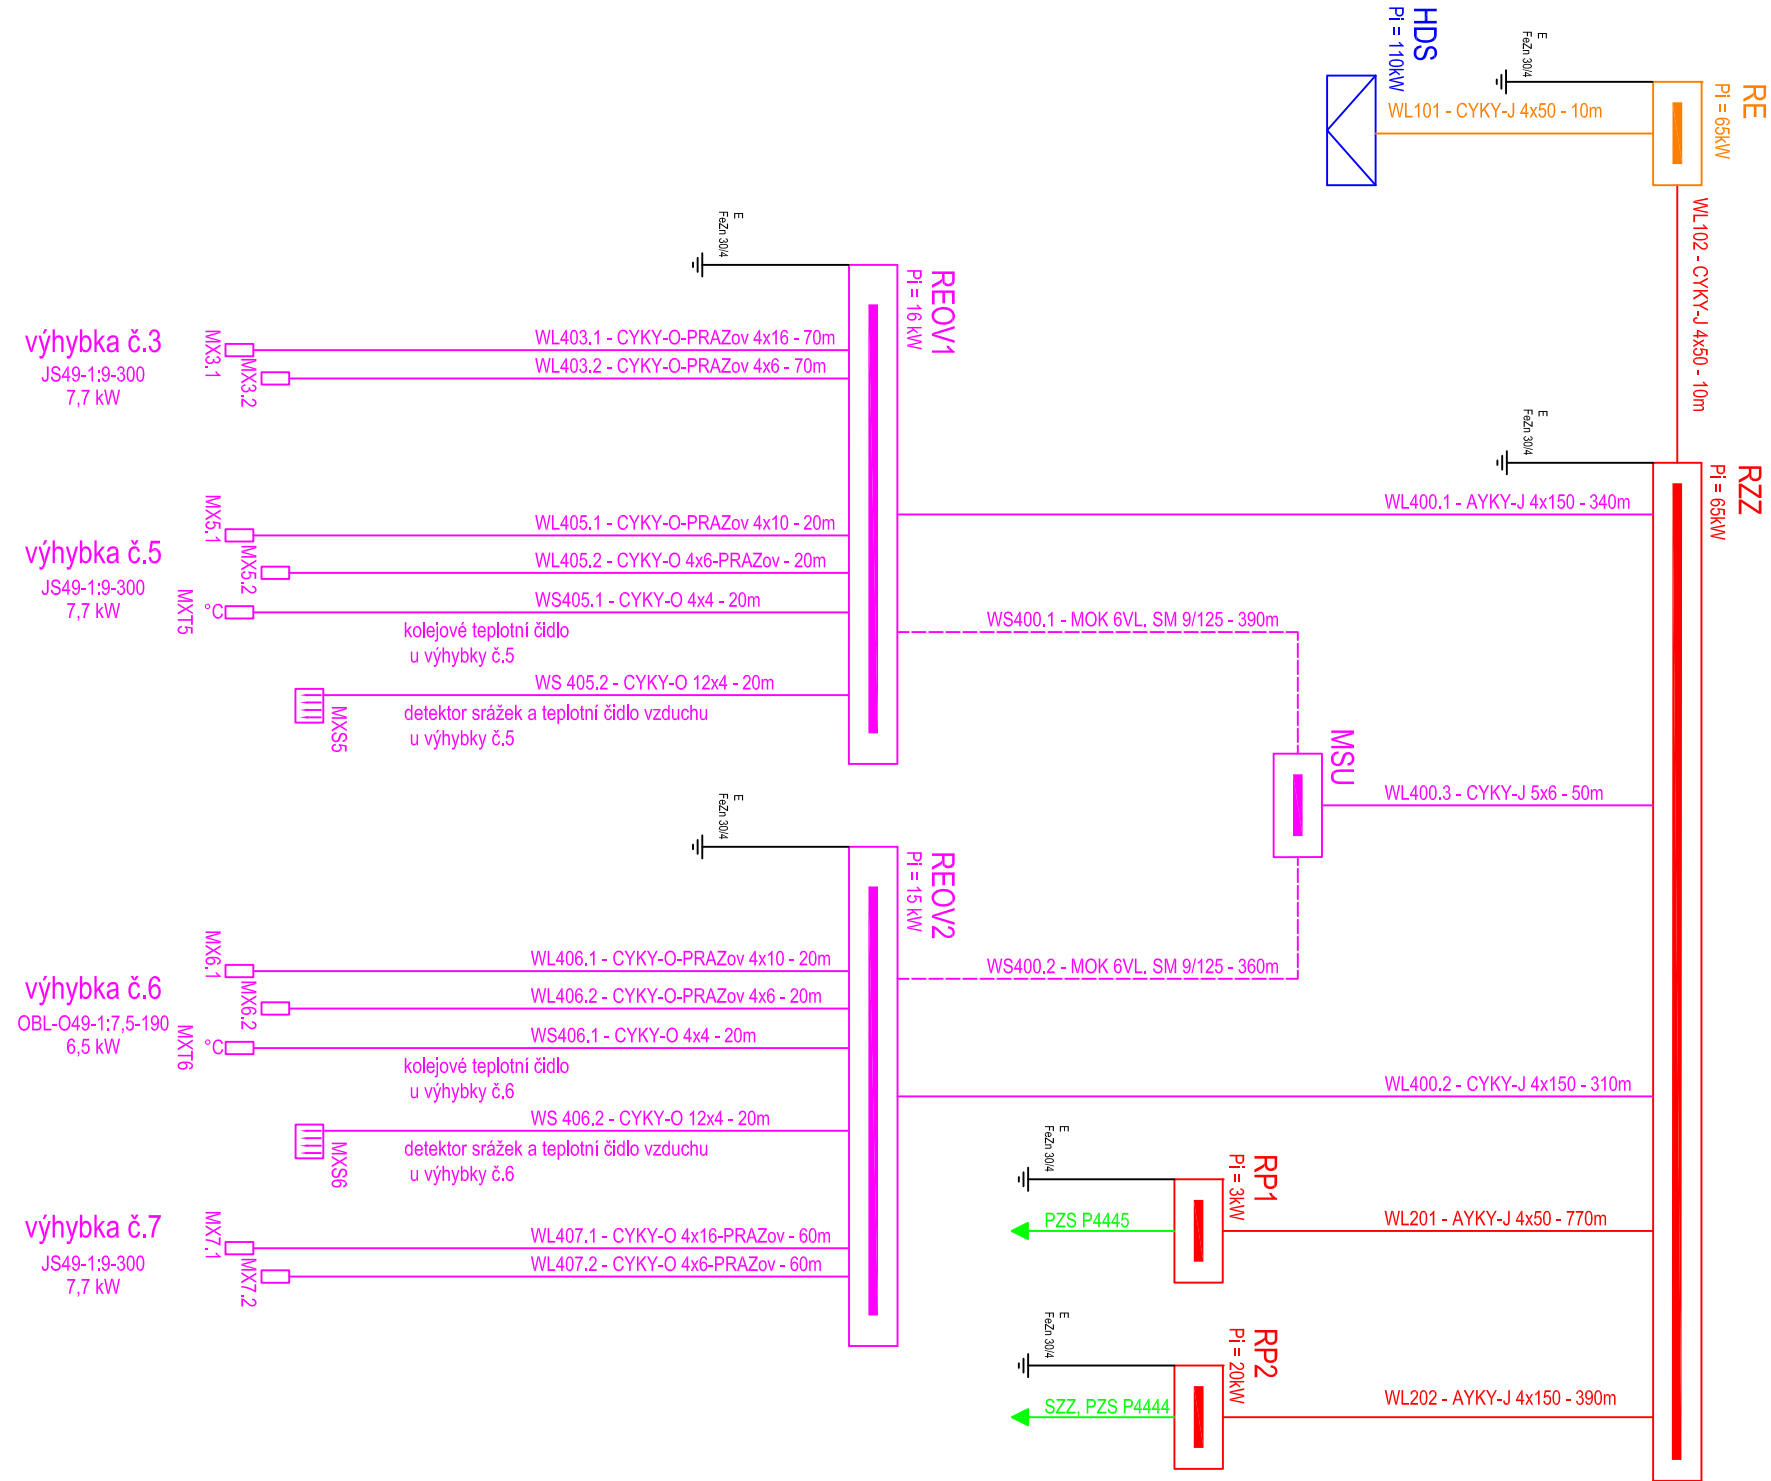

ÚPRAVA OSVĚTLENÍ VÝH. 1

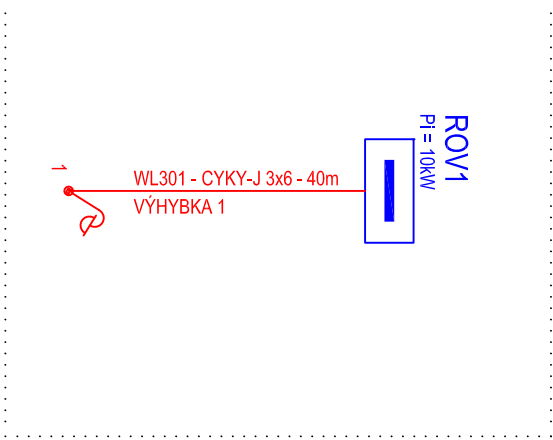

ROZVODNÉ SOUSTAVY:

3/PEN-50Hz/400V/TN-C  
3/N/PE-50Hz/400V/TN-C-S  
3/N/PE-50Hz/400V/TT

OCHRANA PŘED ÚRAZEM EL. PROUDEM - ČSN 33 2000-4-41 ed.2:

- čl. 411 Ochranné opatření: automatické odpojení od zdroje - čl. 411.4 síť TT  
- čl. 411.5 síť TT




LEGENDA:

- SO 03-01 Napájení NN v ŽST Nový Bydžov
- SO 03-02 Rozvody NN v ŽST Nový Bydžov
- SO 03-03 EOv v ŽST Nový Bydžov
- Rozvody ve správě SSZT
- stávající rozvody, příp. rozvody ČEZ

POZNÁMKY

NA ROZVADĚČE REOV, BUDE ZPRACOVÁNA VÝROBNÍ DOKUMENTACE TAK, ABY ODPovídALA VZOROVÝM LISTŮM DANÉHO ZHOTOVITELE. ZPRACOVÁNÉ SCHÉMA JE POUZE ORIENTAČNÍ.  
U EOv BUDOU VYUŽITÝ PRODLOUŽENÉ SESTAVY TOPNÝCH TYČÍ.  
U NOVÝCH SPOJEK KABELŮ BUDOU UMÍSTĚNY ČERVENÉ ZAPISOVATELNÉ MARKERY S UVEDENÍM ZÁKLADNÍCH INFORMACÍ O DANÉM ROZVODU.

Po připomínkovém řízení

INVESTOR STAVBY:	Správa železnic, státní organizace, Dlážďená 1003/7, 110 00 Praha 1				
OBJEDNATEL PROJEKTU:	Správa železnic, OŘ HK, U Fotochemy 259, 501 01 Hradec Králové				
<div><div>signal</div><div>PROJEKT</div></div> <div>Pracoviště: 113 Brno</div>	HIP:	Mgr. Petr Vorel		ZAK. ČÍSLO:	SOUPRAVA Č.:
	ODP. PROJ.:	Bc. Rudolf Morawitz		20-058-40-113	
	NAVRHL.:	Bc. Rudolf Morawitz		DATUM:	
	KONTROLOVAL.:	Ing. Marek Vývoda		04/2021	
STAVBA:	Oprava zabezpečovacího zařízení v žst. Nový Bydžov				STUPEŇ:
OBJEKT:	SO 03-03 EOv v ŽST Nový Bydžov				DSP
VÝKRES:	Přehledové schéma				ČÁST:
					D.2.3.
					Číslo přílohy:
					03