



8011	Kontrola PZS C v km	36,548
8012	Kontrola PZS D v km	36,284
8013	Kontrola PZS E v km	35,774
8014	Úseky a směrové výstupy pro PZS "D" a "E"	
8015	Vazby počítače náprav, DK a diagnostiky	
8016	Blokové schéma diagnostiky PZS	

Upraveno v rámci stavby "Oprava zab.zařízení v ŽST Nový Bydžov"  
RDS – 7.2.2022 Krupa Jar., Signal Projekt s.r.o.

	Jméno	Podpis	Zakázkové číslo 18-037-40-311	<b>signal</b> <b>PROJEKT</b>  Pracoviště Olomouc
Navrhl	Krupa		Datum 09.2018	
Kontroloval	Krupa		Stupeň dokumentace DSPS	
Zvýšení zabezpečení žel. přejezdů Chlumec nad Cidl.-Trutnov v km 35,774 a 36,284 a 36,548 D1.4 Společná část				8010
Nový Býdžov – vazby a kontroly PZS směr Smidary				

PZS "C" km 36,548  
stojan 11

k.č. 801

PZS "D" km 36,284


k.č. 803

PZS "E" km 35,774

k.č. 805

SÚ Nový Bydžov

vše  
na v.č. 5014

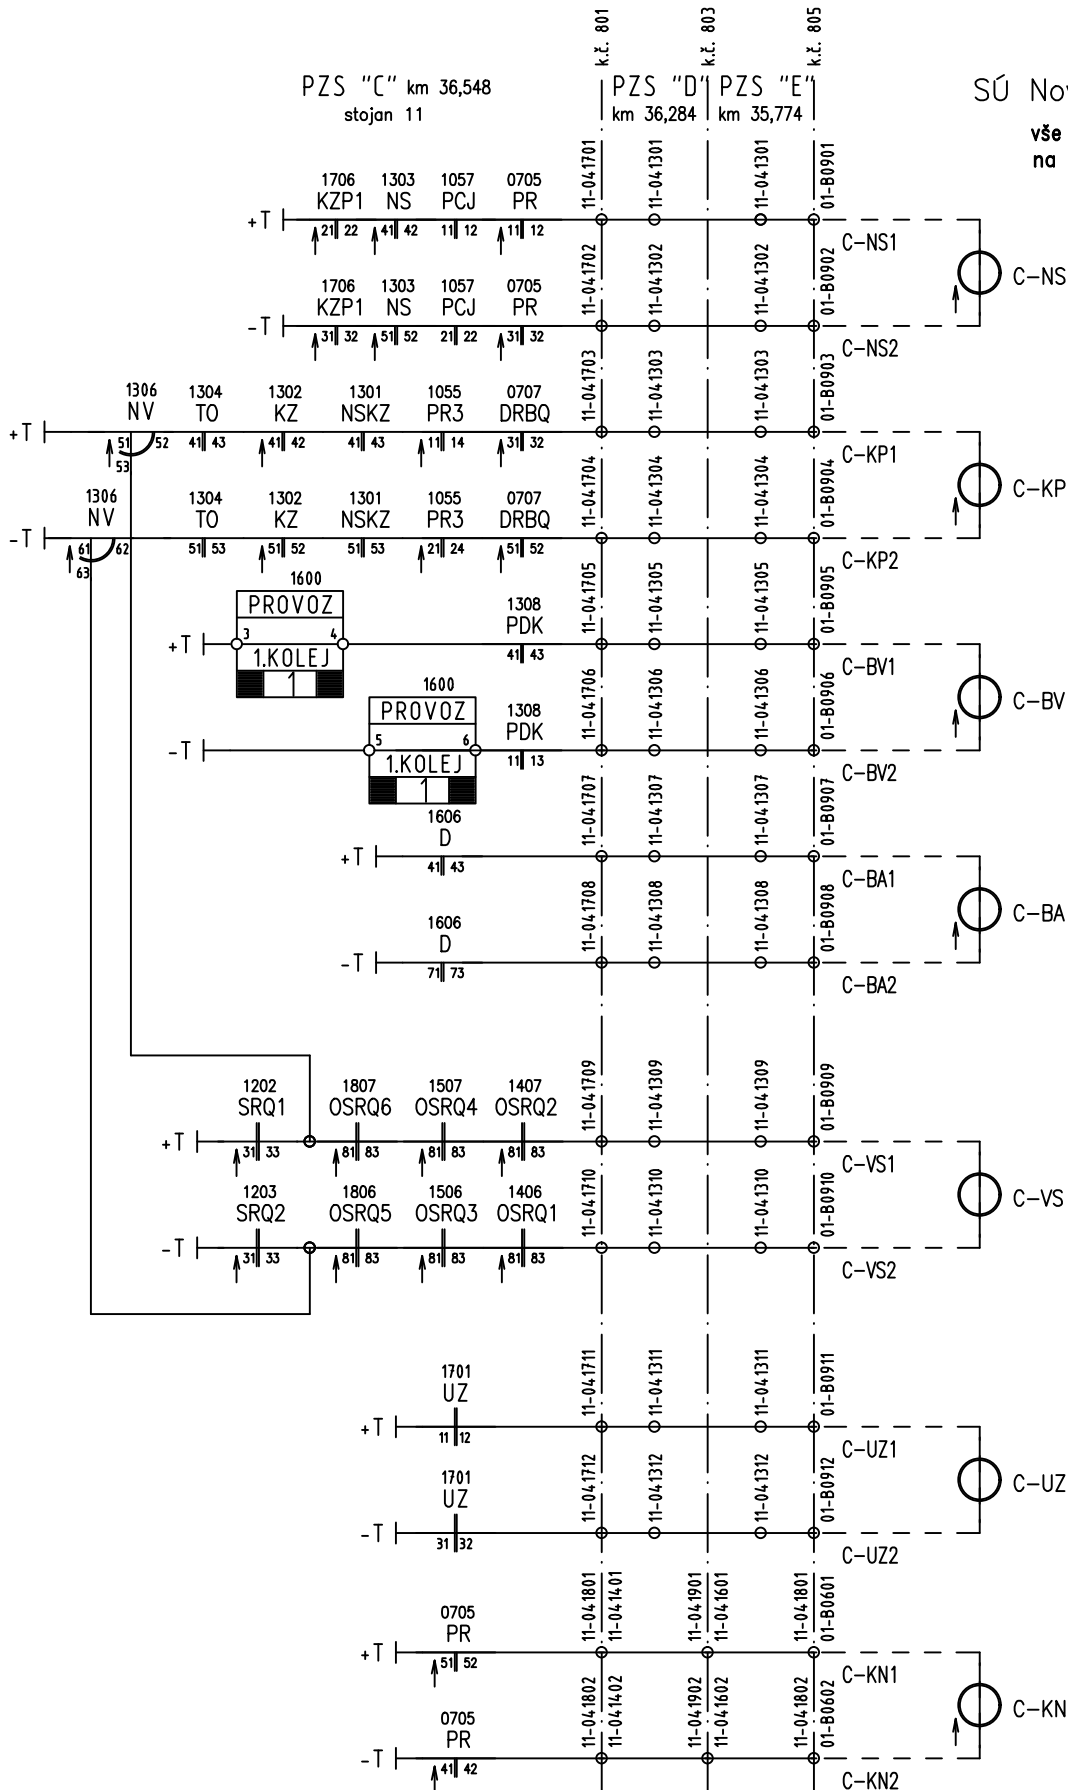


Upraveno v rámci stavby "Oprava zab.zařízení v ŽST Nový Bydžov"  
RDS - 4.2.2022 Krupa Jar., Signal Projekt s.r.o.

Vše ve stojanu 11 pokud není uvedeno jinak

20.05.2019

Zvýšení zabezpečení žel. přejezdů Chlumec n.C.  
- Trutnov v km 35,774 a 36,284 a 36,548  
D1.4 Společná část  
Kontrola PZS C v km 36,548

8011

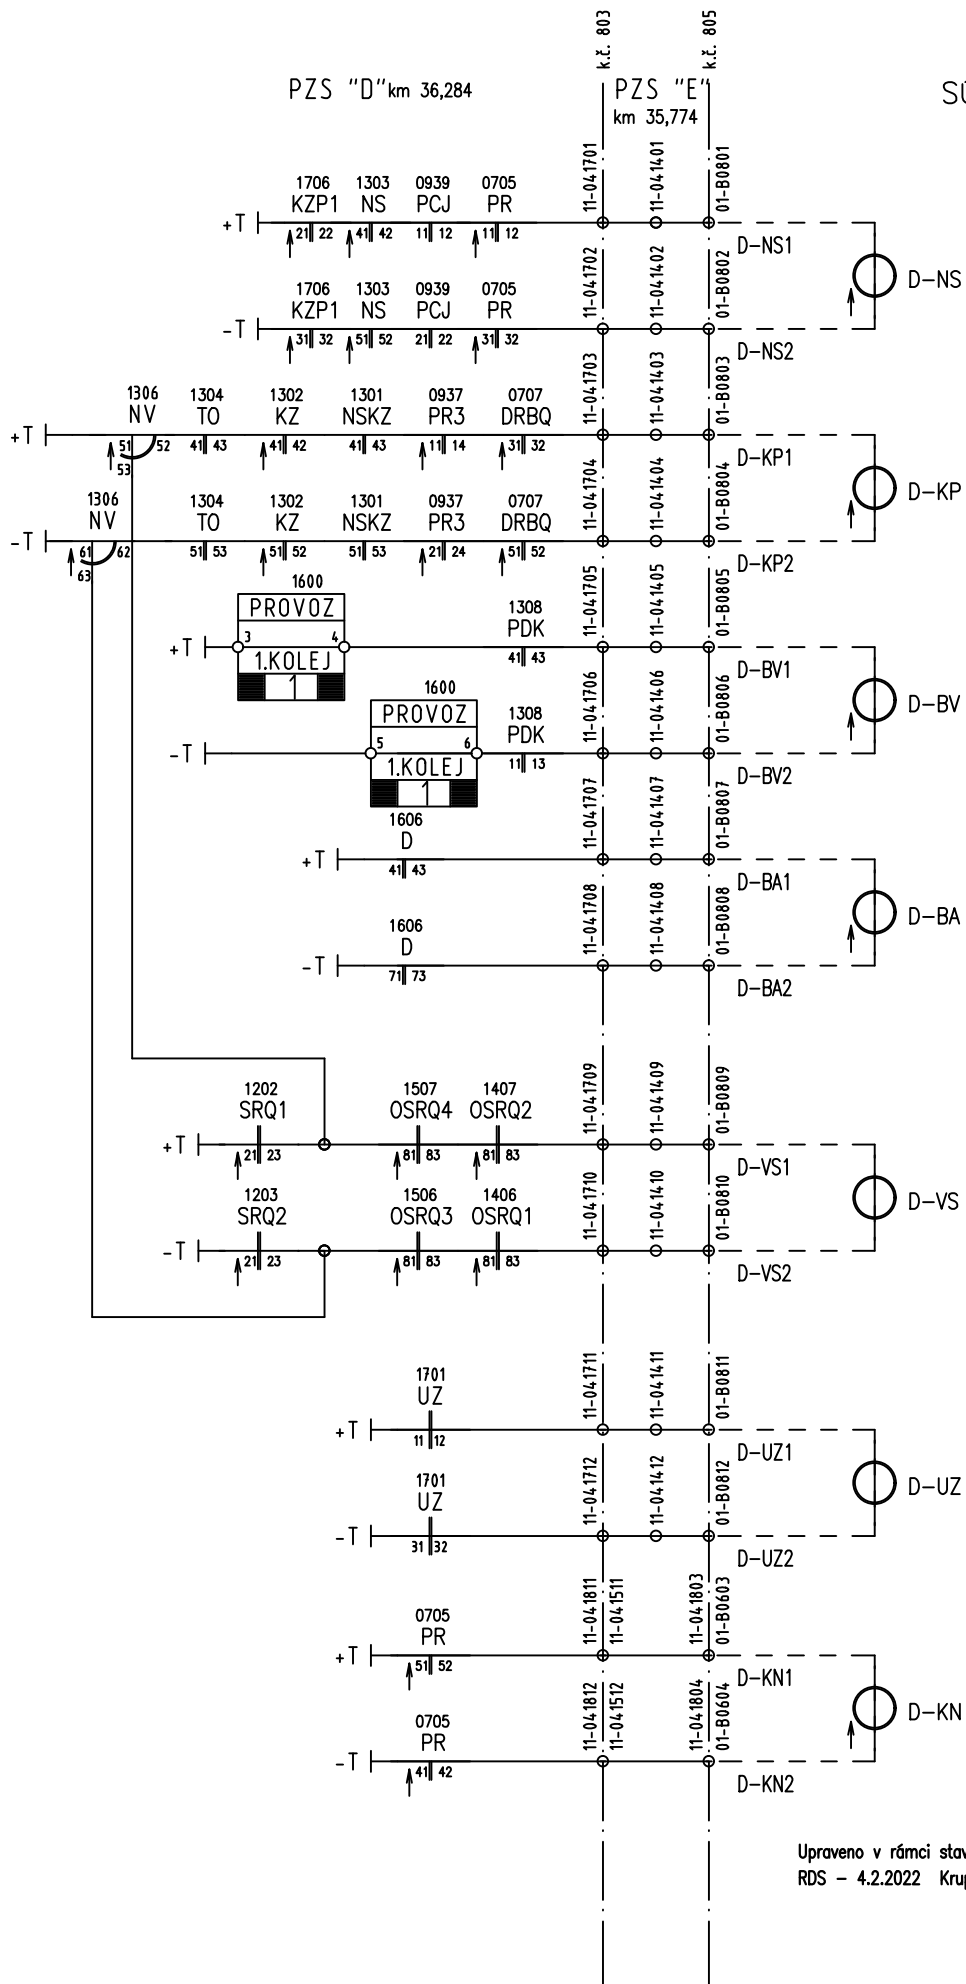

Upraveno v rámci stavby "Oprava zab.zařízení v ŽST Nový Bydžov"  
RDS - 4.2.2022 Krupa Jar., Signal Projekt s.r.o.

2.7.2018


Zvýšení zabezpečení žel. přejezdů Chlumec n.C.  
- Trutnov v km 35,774 a 36,284 a 36,548  
D1.4 Společná část  
Kontrola PZS D v km 36,284

8012

PZS "E" km 35,774

SÚ Nový Bydžov

vše  
na v.č. 5012

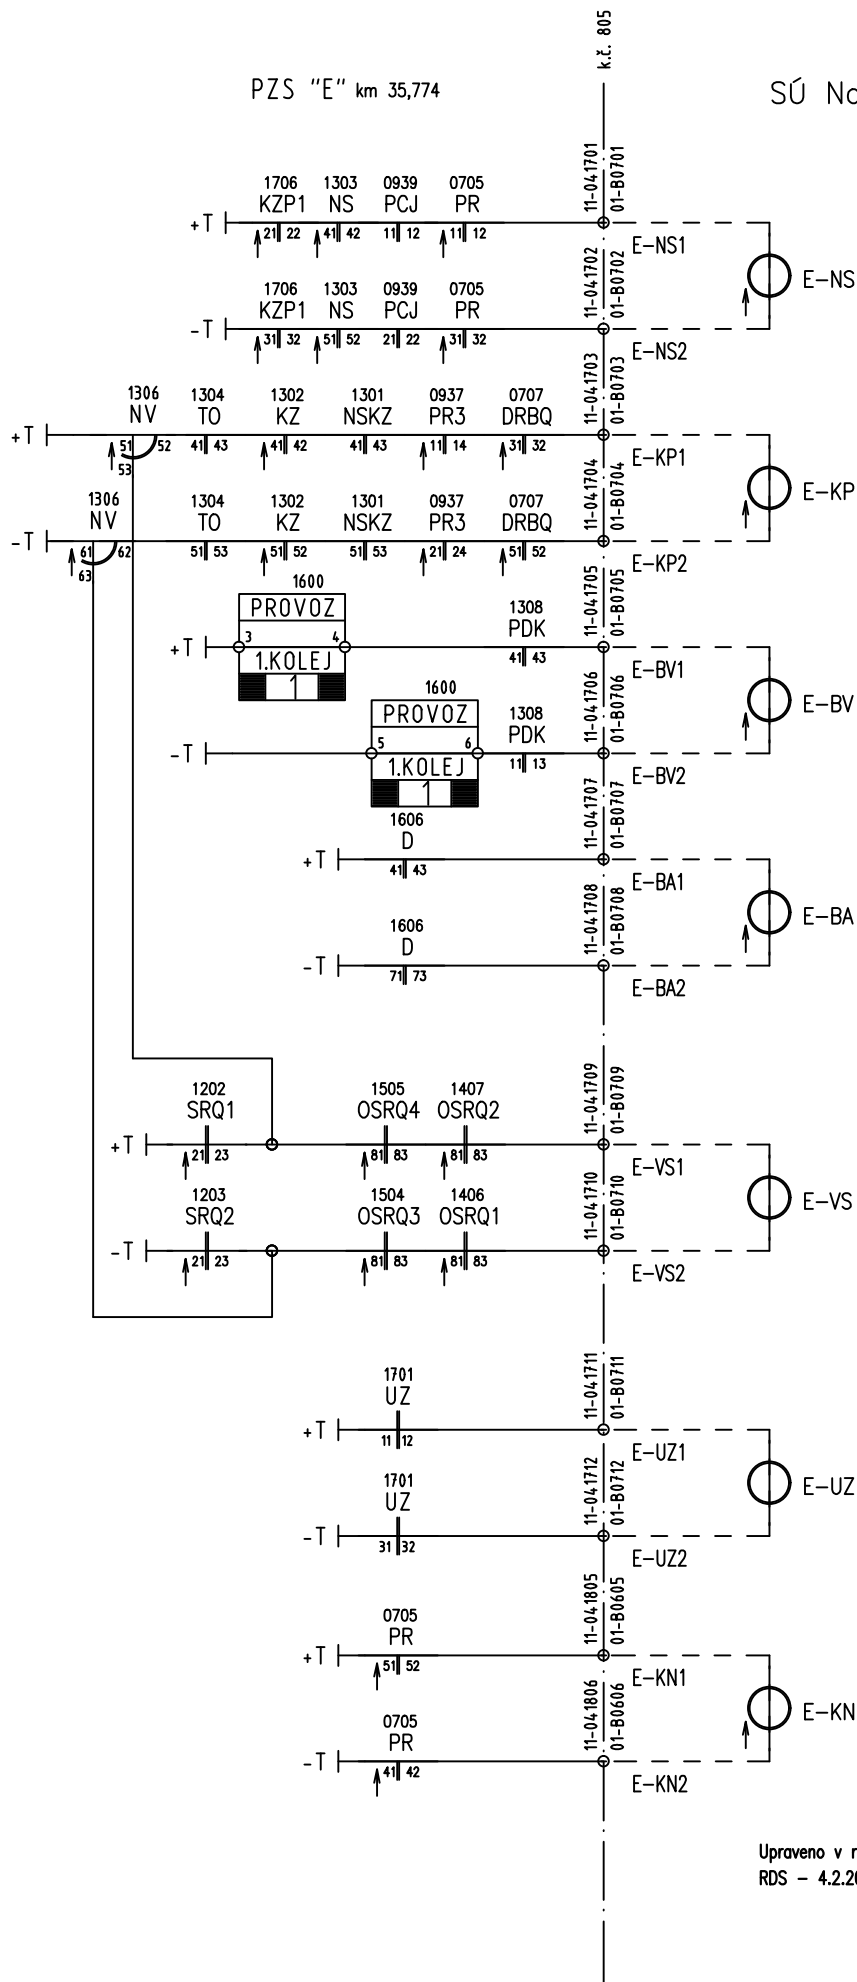


Upraveno v rámci stavby "Oprava zab.zařízení v ŽST Nový Bydžov"  
RDS - 4.2.2022 Krupa Jar., Signal Projekt s.r.o.

2.7.2018

Zvýšení zabezpečení žel. přejezdů Chlumec n.C.  
- Trutnov v km 35,774 a 36,284 a 36,548  
D1.4 Společná část  
Kontrola PZS E v km 35,774


8013

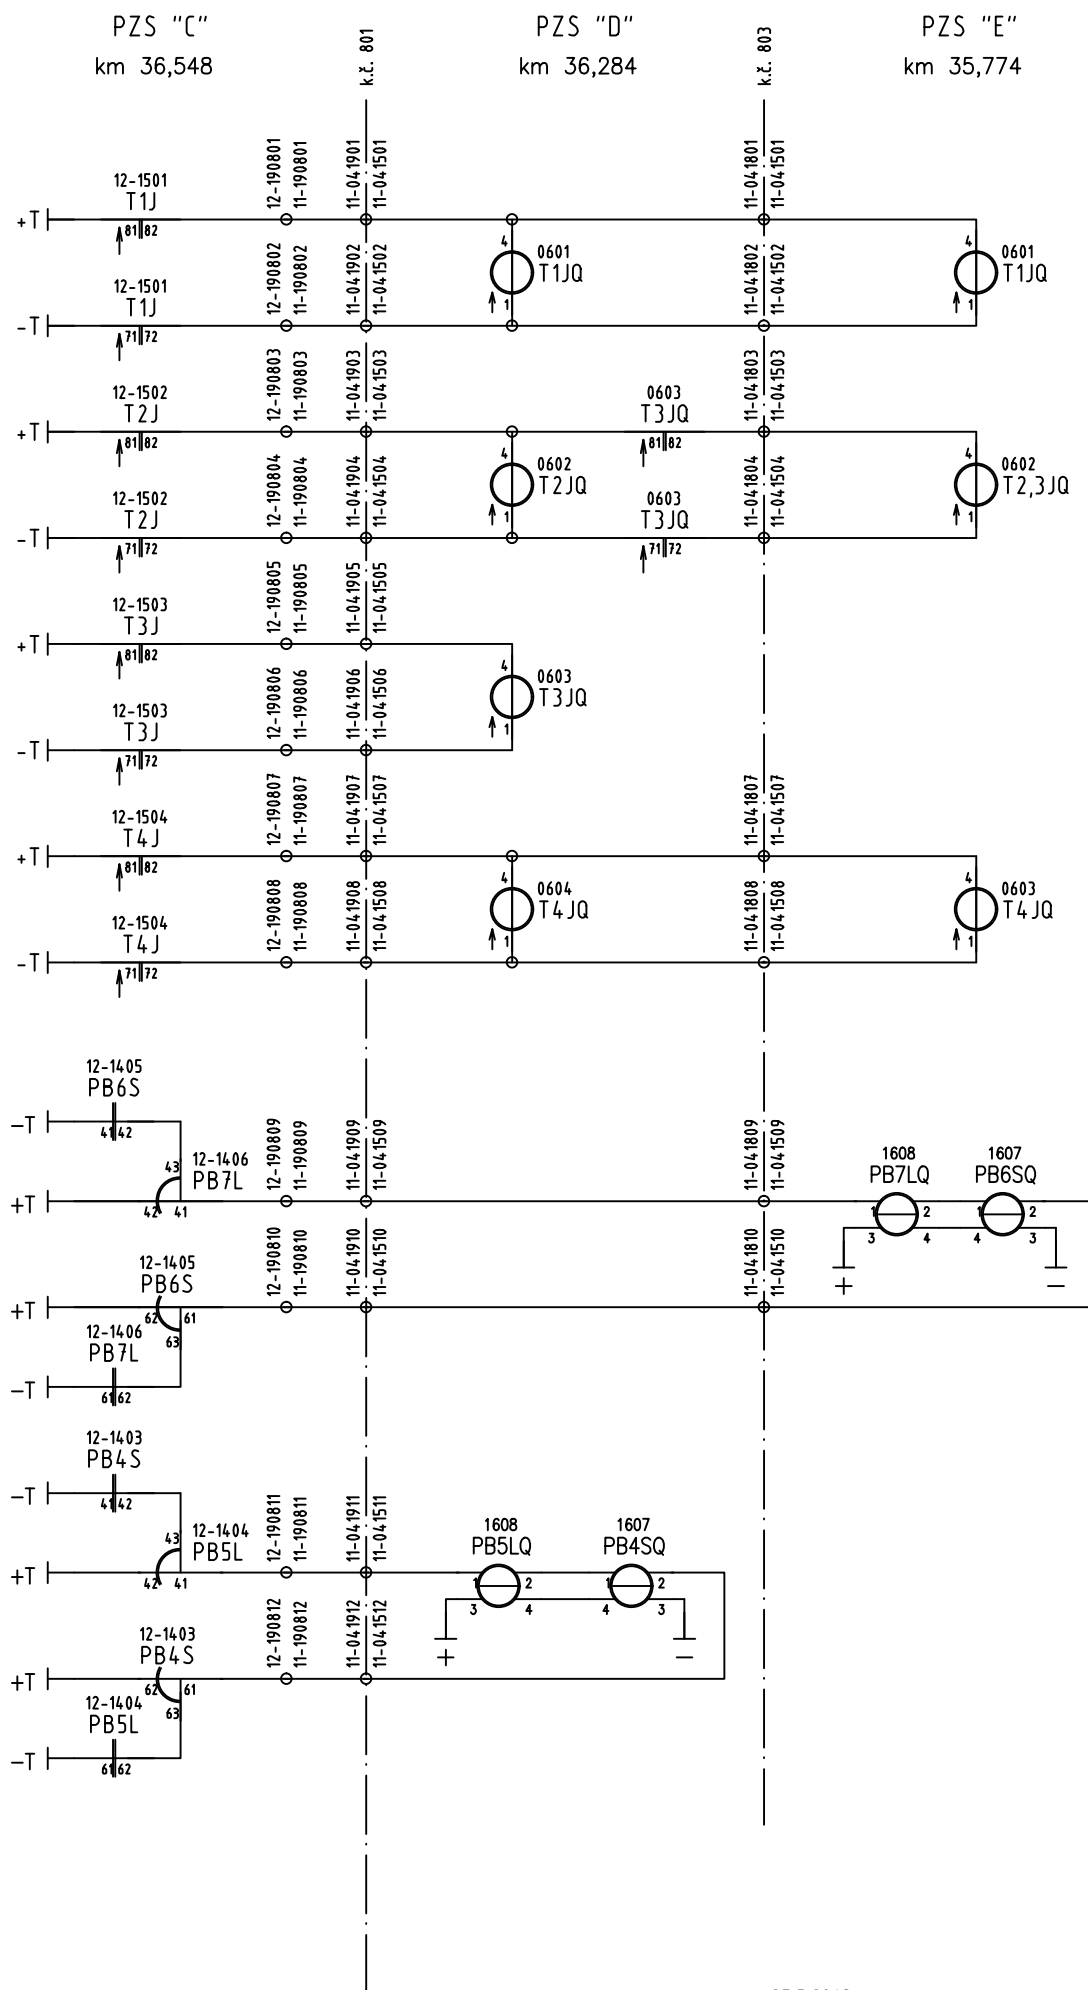

23.5.2018

Zvýšení zabezpečení žel. přejezdů Chlumec n.C.  
- Trutnov v km 35,774 a 36,284 a 36,548  
D1.4 Společná část  
Úseky a směrové výstupy pro PZS "D" a "E"

8014

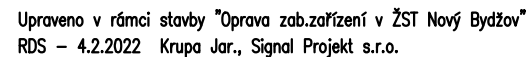

Zvýšení zabezpečení žel. přejezdů Chlumec n.C.  
– Trutnov v km 35,774 a 36,284 a 36,548  
D1.4 Společná část  
Vazby počítače náprav, DK a diagnostiky

PZS "C"  
km 36,548  
VÝSTROJ PN

PZS "D"  
km 36,284

PZS "E"  
km 35,774

PZS "N1"  
km 34,048

na v.č. 5015

SÚ Nový Bydžov

- ETHERNETOVÝ KABEL
- NAPÁJENÍ
- 1 PÁR VAZEBNÍHO KABELU

14.2.2018

Zvýšení zabezpečení žel. přejezdů Chlumec n.C.  
– Trutnov v km 35,774 a 36,284 a 36,548  
D1.4 Společná část  
Blokové schéma diagnostiky PZS

8016