
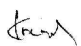
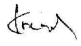


Obsahuje výkresy:

- 8001
- Kazeta relé světel
- 8002
- Kazeta relé univezální
- 8003
- Kazeta relé přestavníku výměny


	Jméno	Podpis	Zakázkové číslo 22-024-40-311	<div>signal</div> <div>PROJEKT</div> <div>Pracoviště Olomouc</div>
Navrhl	Křenek		Datum 08.2021	
Kontroloval	Křenek		Stupeň dokumentace RDS	
Stavba: Oprava zabezpečovacího zařízení v ŽST Nový Bydžov PS 01-01 Staniční zabezpečovací zařízení v ŽST Nový Bydžov				8000
ŽST NOVÝ BYDŽOV VNITŘNÍ ZAPOJENÍ KAZET RELÉ				

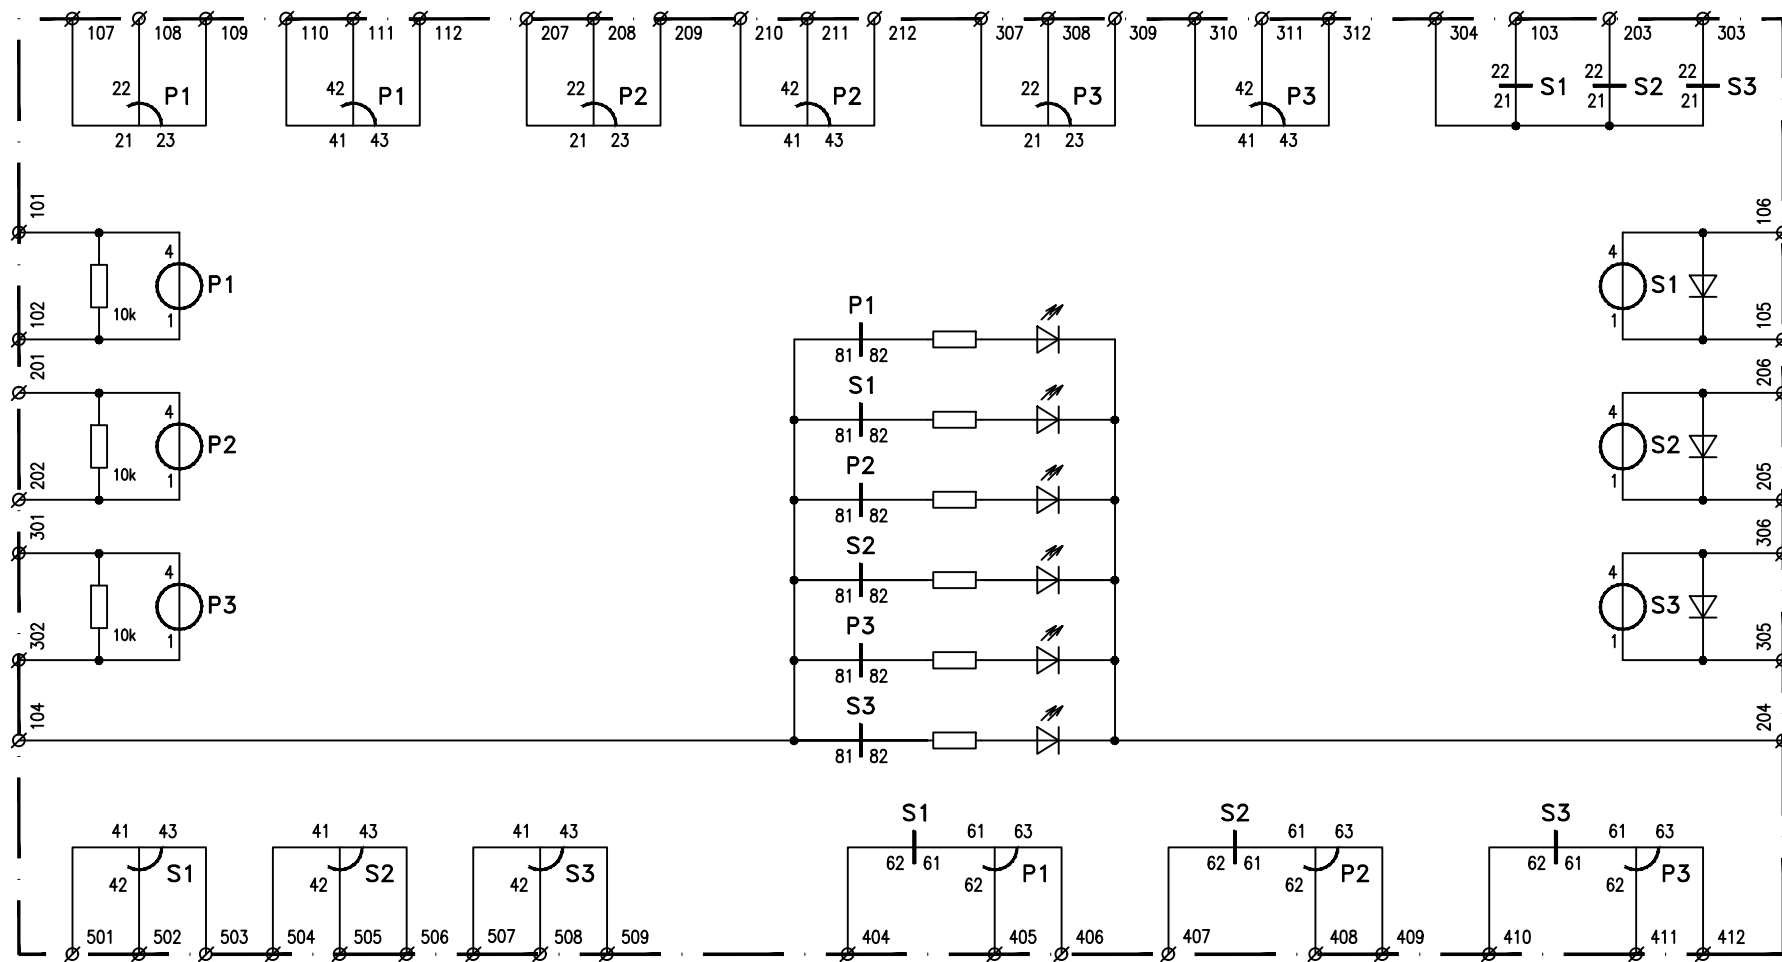

P1, P2, P3: NM1-2000  
S1, S2, S3: NM2-60

31.3.2022

SZZ K2002	8001
KAZETA RELÉ SVĚTEL	

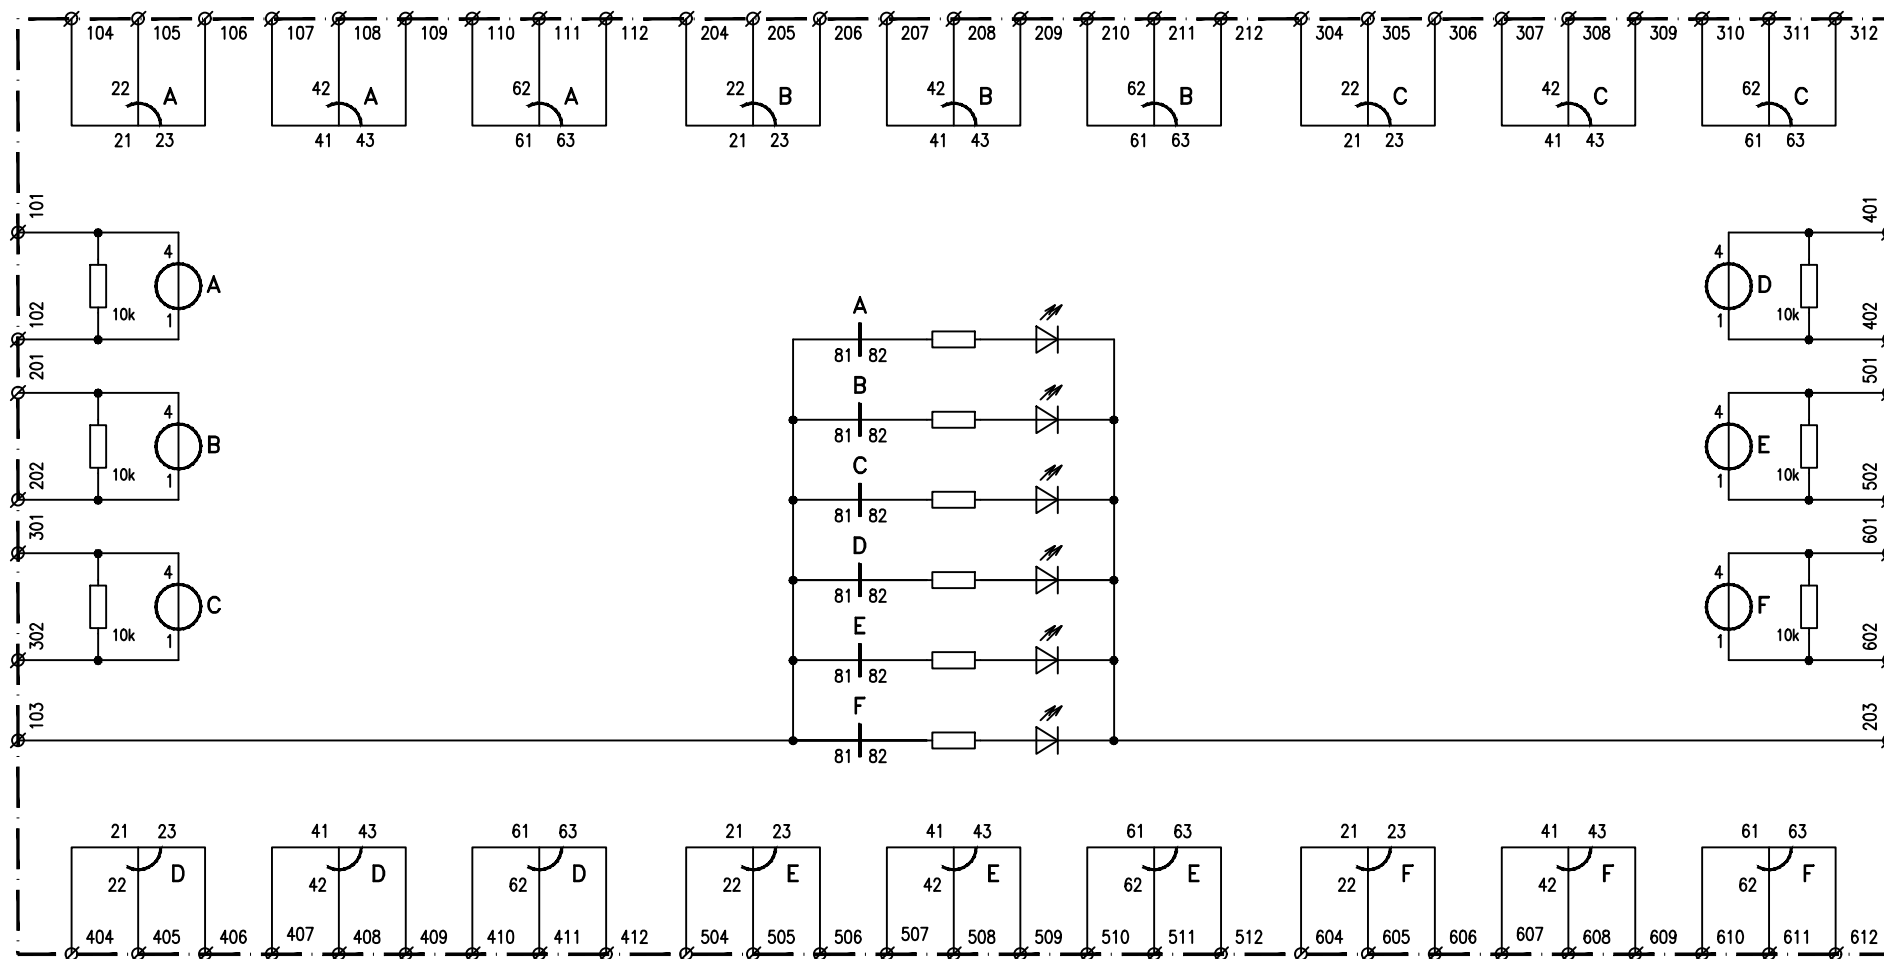

A – F: NM1–2000

31.3.2022

SZZ K2002	8002
KAZETA RELÉ UNIVERZÁLNI	

