
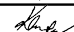
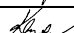
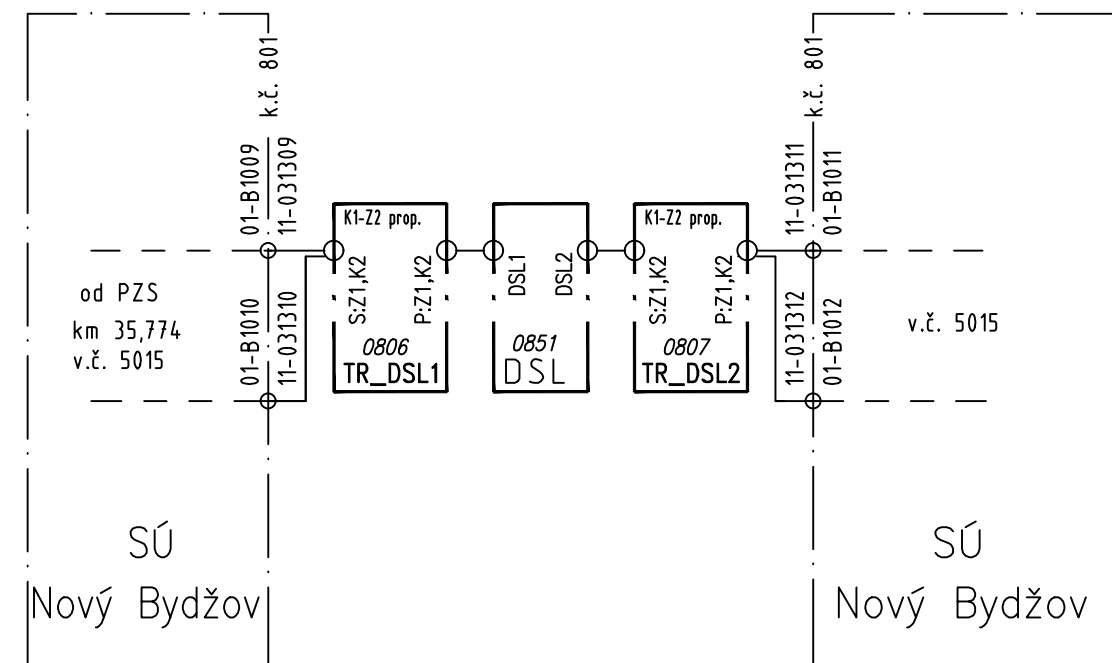
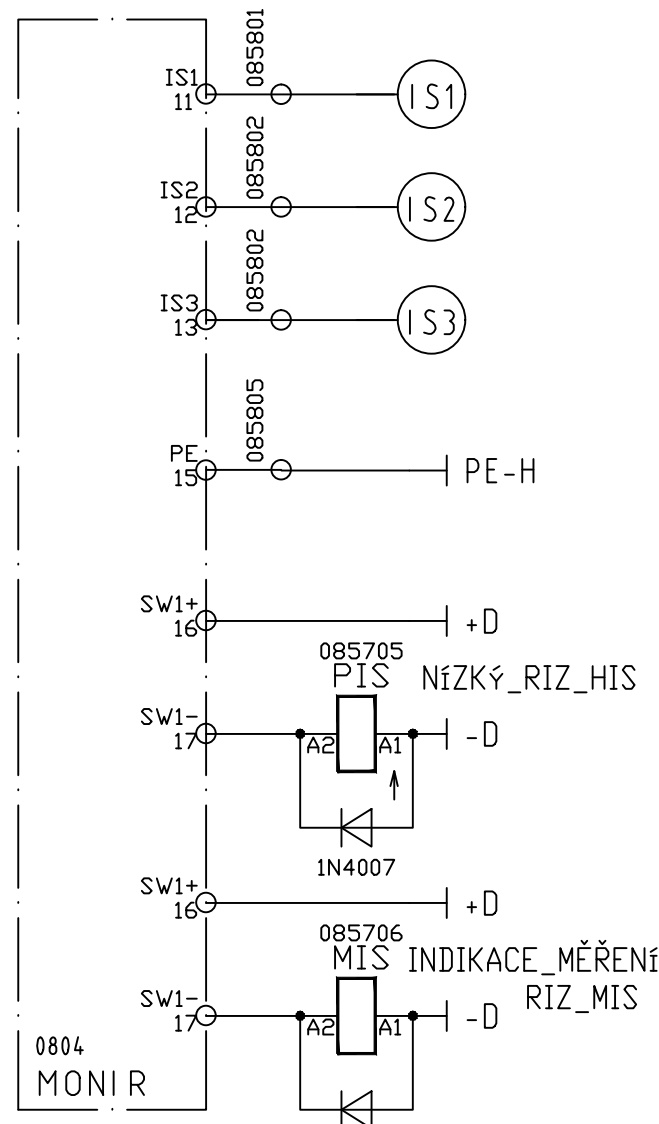
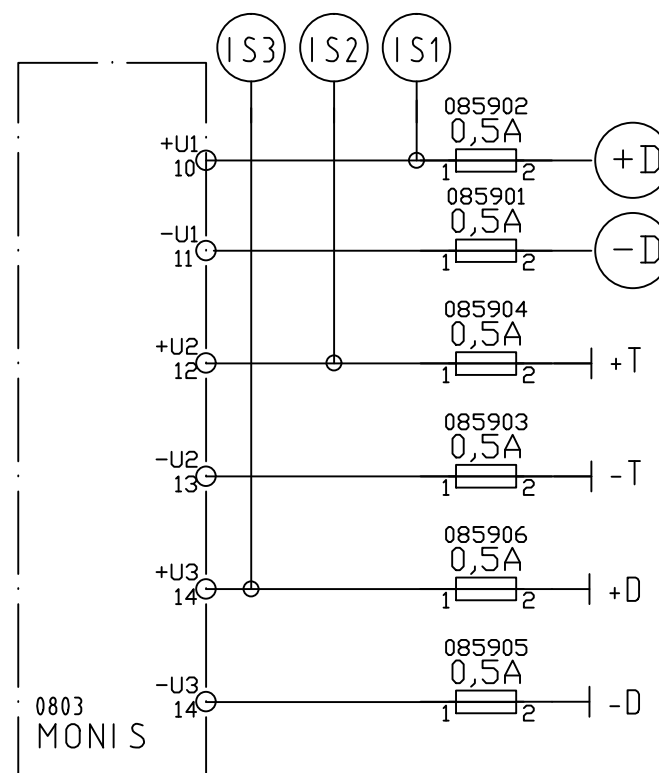
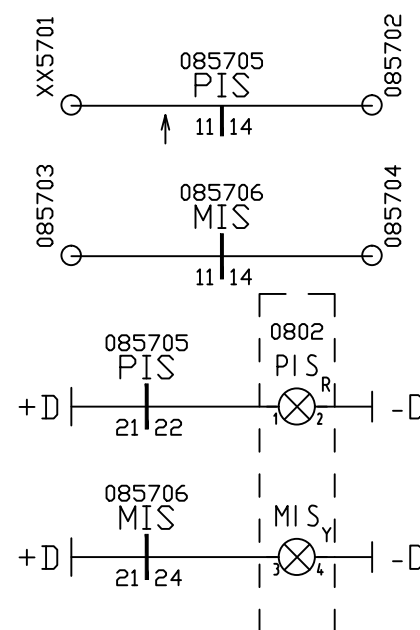
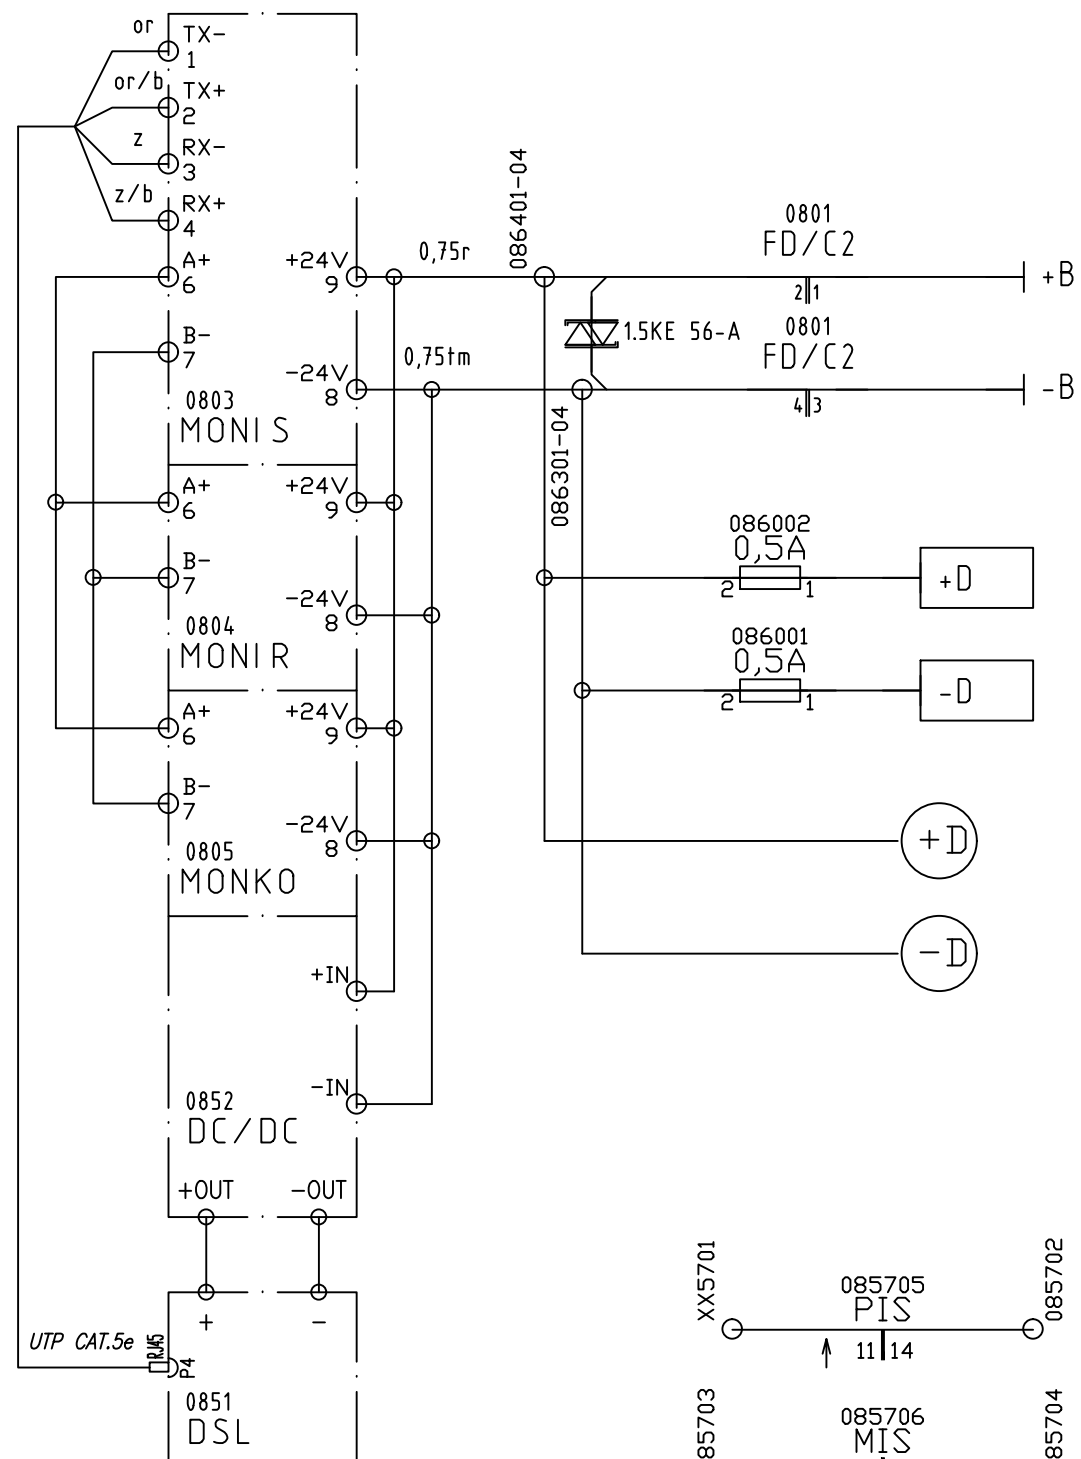


- 9081 Diagnostika – kontrola napájení a IS
- 9082 Diagnostika – binární vstupy




Zakázkové číslo: 22-024-40-311		Jméno Krupa	Podpis 	<div> signal PROJEKT </div> <div>Pracoviště Olomouc</div>
Datum: 02.2022	Navrhl Kreslil	Krupa		
Stupeň dokumentace: RDS	Kontroloval	Krupa		
Oprava zabezpečovacího zařízení v ŽST Nový Bydžov PS 01-01 Staniční zab. zařízení v ŽST Nový Bydžov; PZS v km 34,038				9080
Diagnostika PZS				



8.1.2022

Oprava zabezpečovacího zařízení v ŽST Nový Bydžov
PS 01-01 SZZ v ŽST Nový Bydžov; PZS v km 34,038
Diagnostika – kontrola napájení a IS

9081

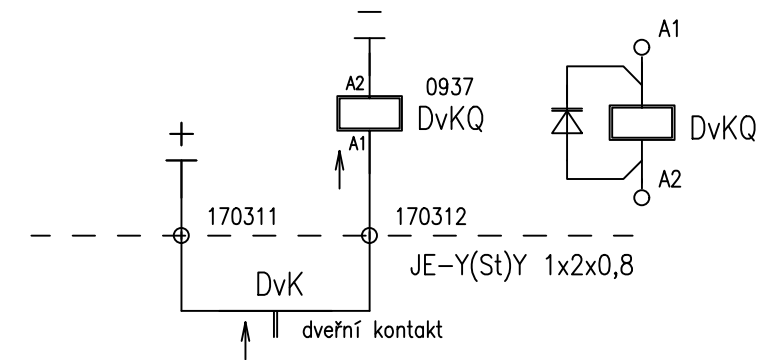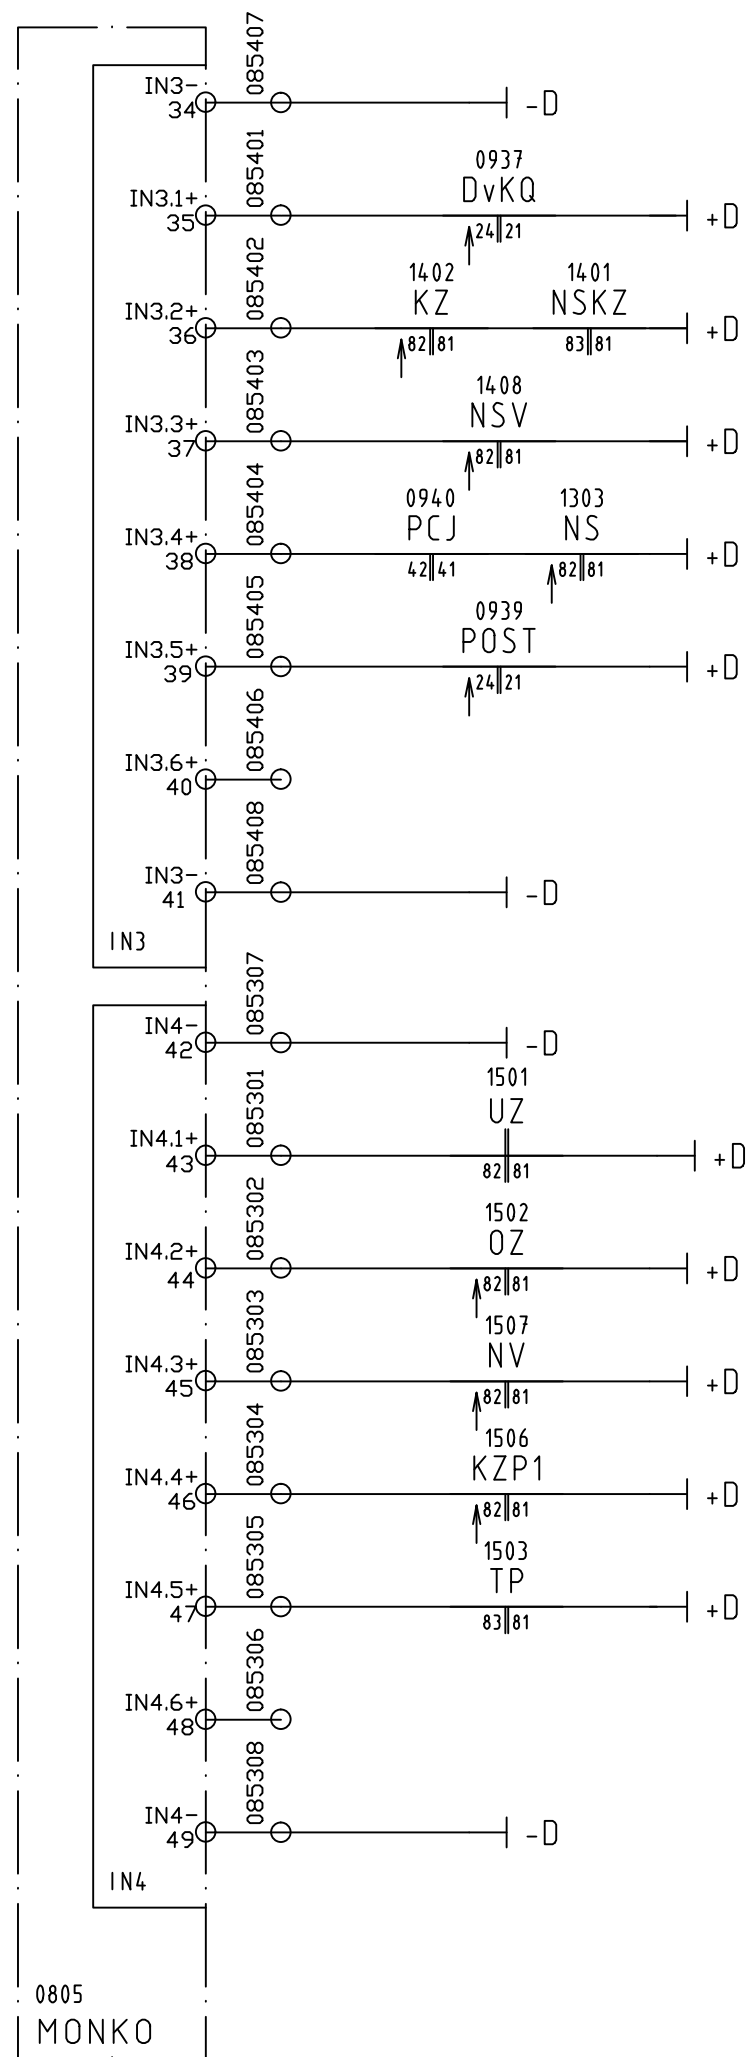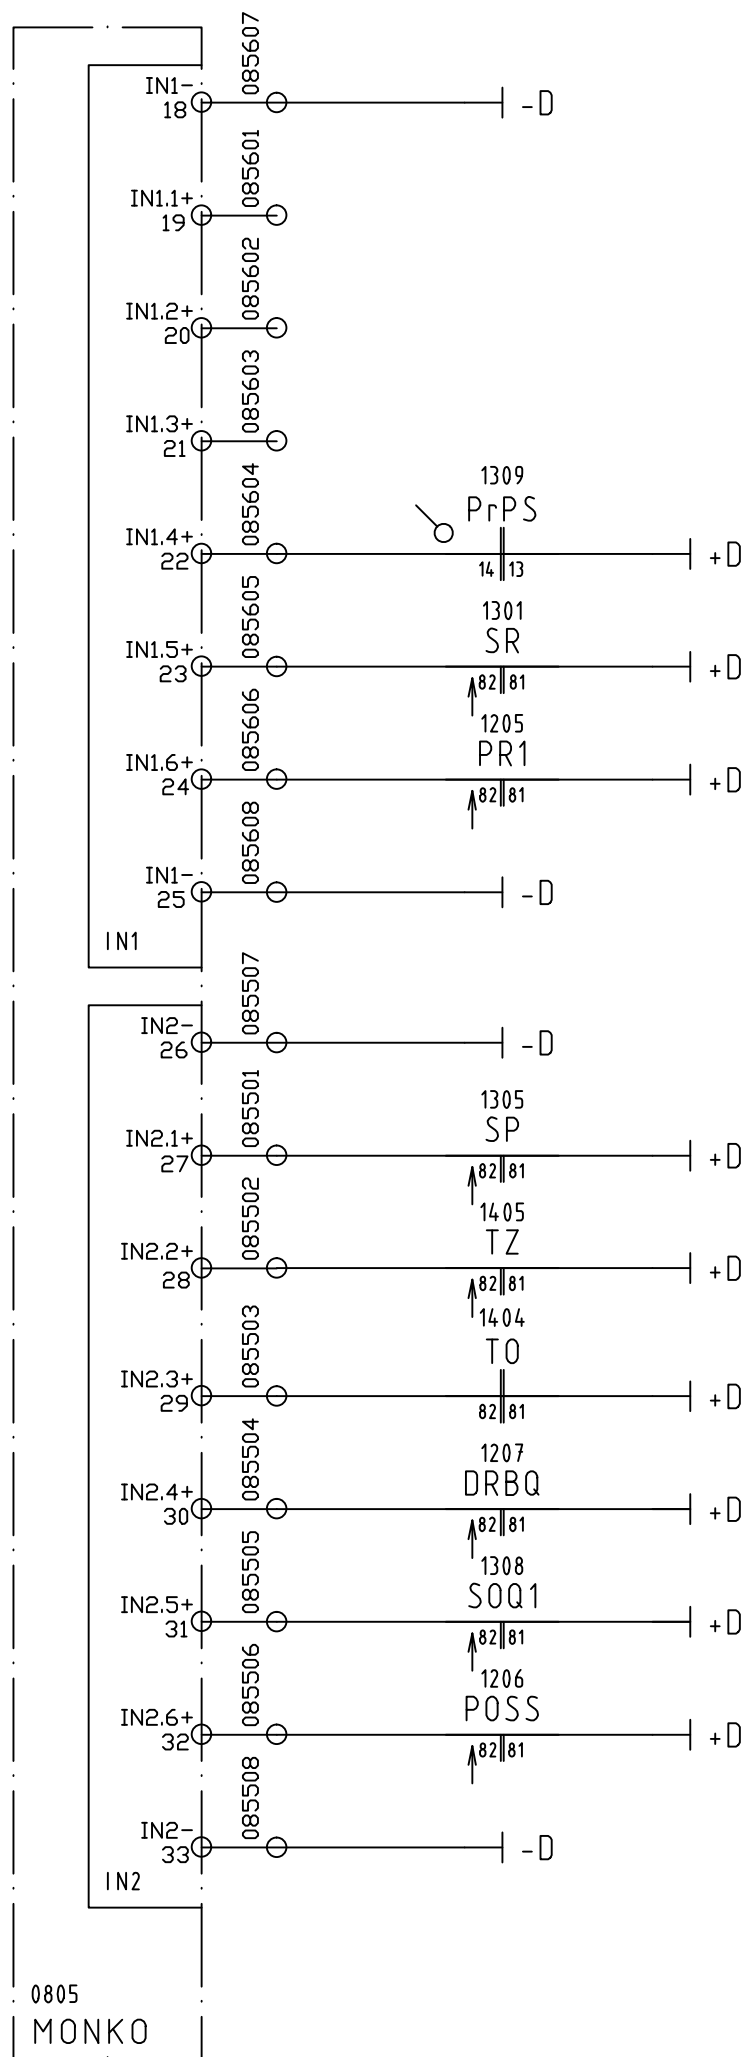

— SPOJ MIMO MODIAG

4.2.2022

Oprava zabezpečovacího zařízení v ŽST Nový Bydžov
PS 01-01 SZZ v ŽST Nový Bydžov; PZS v km 34,038
Diagnostika – binární vstupy

9082