

# Město Nový Bydžov

Masarykovo náměstí 1, 504 01 Nový Bydžov

Signal Projekt s.r.o.  
Videňská č. p. 546  
639 00 Brno

VÁŠ DOPIS ZN.:  
ZE DNE: 26.10.2020  
ČÍSLO JEDNACÍ/SZ: NB-M/18635/2020/Hol/57/2021

Datum  
06.01.2021

Oprávněná úřední osoba  
Anna Holá

E-mail  
hola@novybydzov.cz

Telefon  
495 703 974

## Vyjádření k existenci sítí

K Vaší žádosti přijaté dne 26.10.2020 týkající se žádosti o vydání stanoviska k existenci inženýrských sítí ve správě Města Nový Bydžov v rámci akce „Oprava zabezpečovacího zařízení v žst. Nový Bydžov“ Vám sdělujeme následující:

Dle vědomí Města Nový Bydžov, odboru Správa majetku města MÚ Nový Bydžov se ve vymezeném zájmovém území stavby nacházejí sítě optického vedení - optický kabel příp. chráničky v majetku Města Nový Bydžov v rozsahu dle přiložených mapových výstupů.

Pro optické vedení platí stejné podmínky ochrany jako pro ochranu sítě elektronických komunikací.

Zároveň si Vás dovoluujeme upozornit, že není vyloučeno, že se ve Vámi vymezeném zájmovém území nachází jiná zařízení, sítě technické infrastruktury, sítě pro elektronickou komunikaci, energetická zařízení apod.

Dále upozorňujeme, že pro vyjádření k existenci sítí ve vymezeném zájmovém území stavby je nutné požádat o stanovisko i Technické služby města Nový Bydžov, F. Palackého 1244, 504 01 Nový Bydžov.

Tato informace může být využita pouze pro účel, pro který byla vyžádána.


S pozdravem

Město Nový Bydžov  
Masarykovo nám. 1  
50401 Nový Bydžov  
DiČ: CZ00269247 IČ: 00269247  
7

Ing. Mgr. Eva Bieliková  
vedoucí odboru Správa majetku města MÚ Nový Bydžov

Počet příloh: 7  
Počet listů příloh: 7  
Počet listů dokumentu: 1

# ArcGIS Web Map

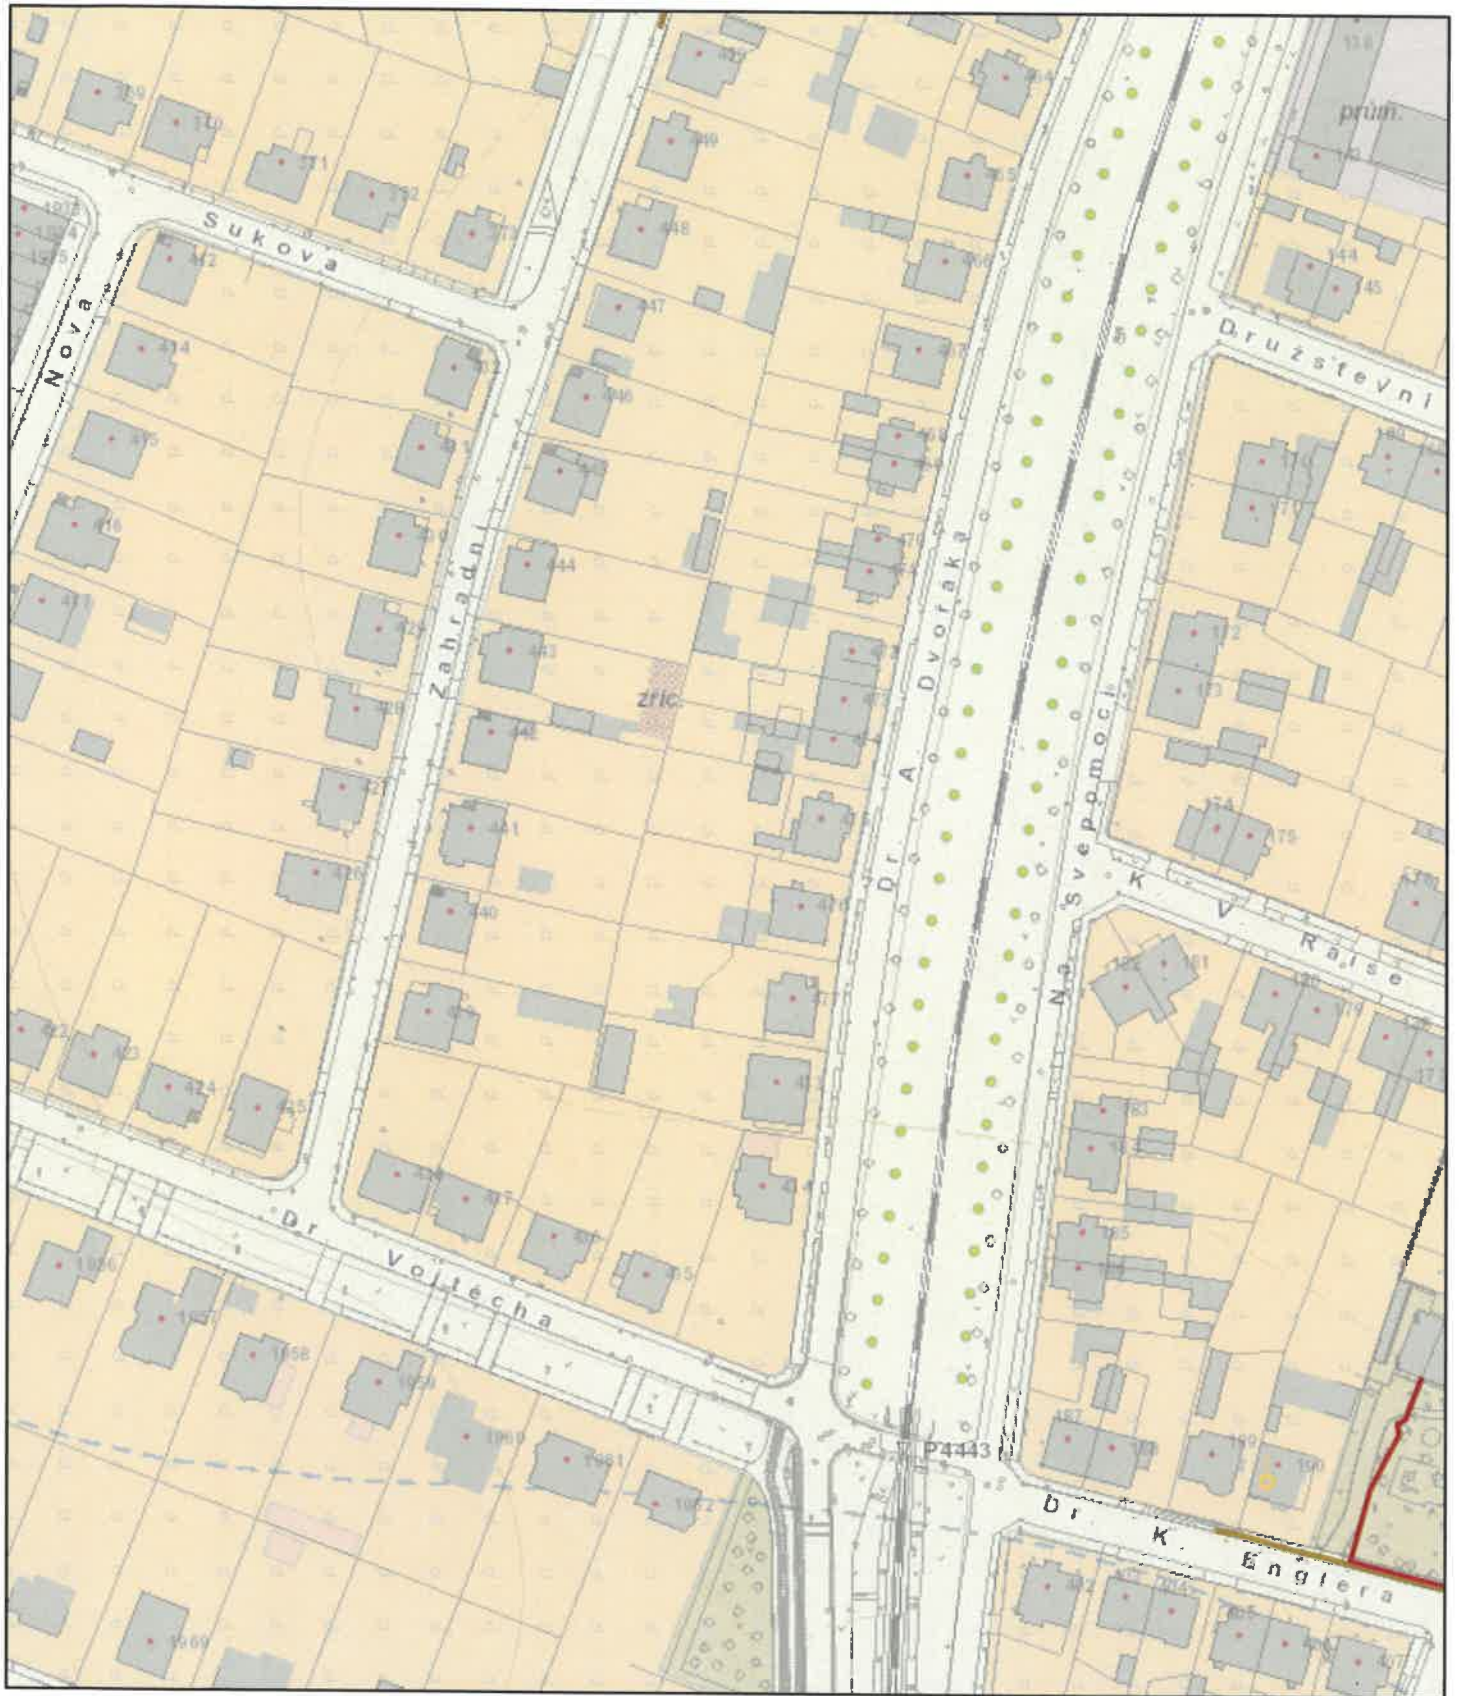

6. 1. 2021 10:53:57


- MOS
- Chráničky
- sde.SDE.UMPS\_I
- sde.SDE.umpstext\_b

1:1,530  
0 0.01 0.03 0.05 mi  
0 0.02 0.04 0.08 km

© ČÚZK




# ArcGIS Web Map

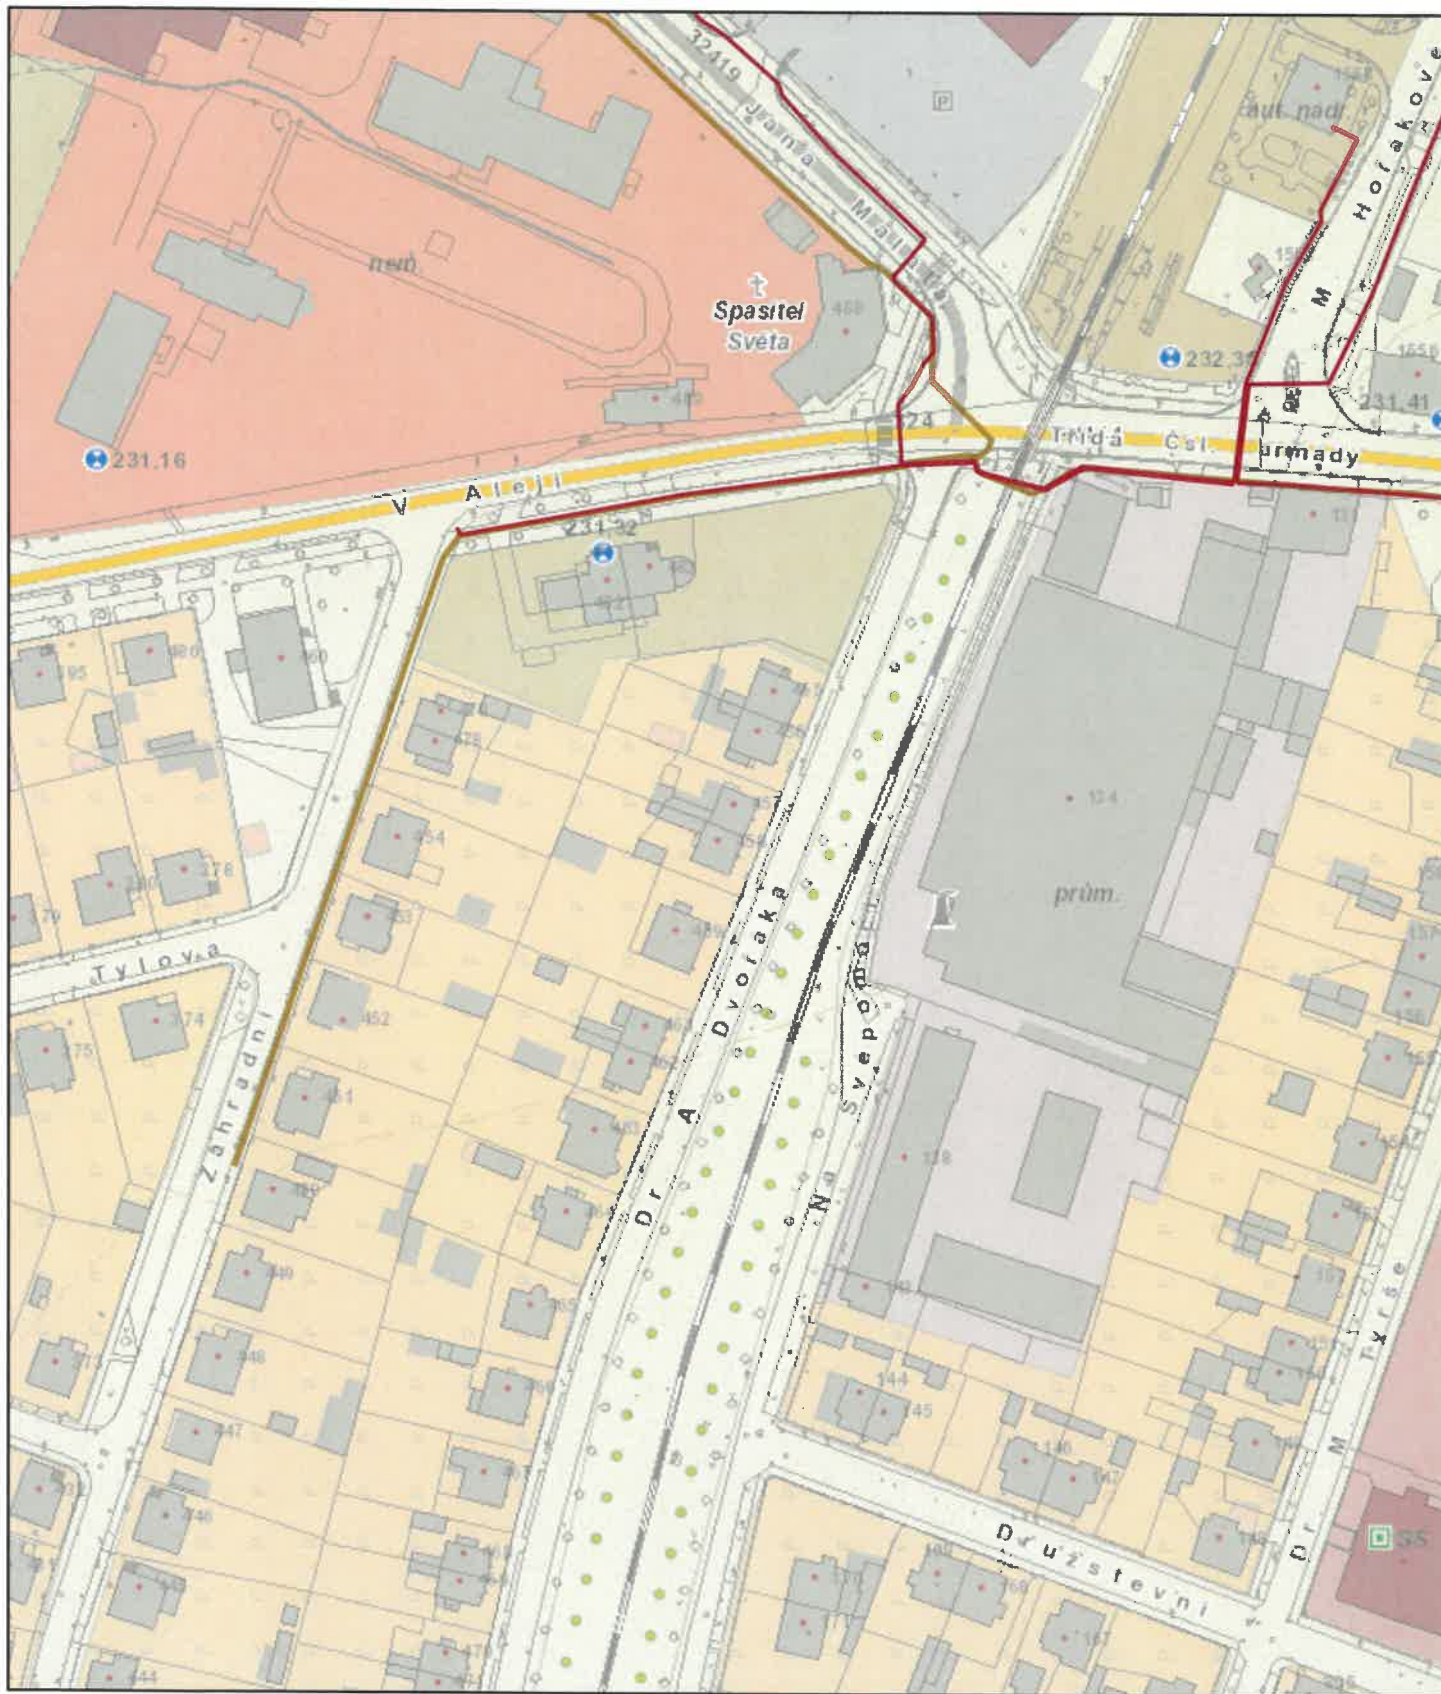

6. 1. 2021 10:56:36


- MOS
- Chráničky
- sde.SDE.UMPS\_1
- sde.SDE.umpstext\_b

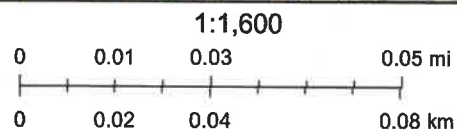

© ČÚZK




# ArcGIS Web Map

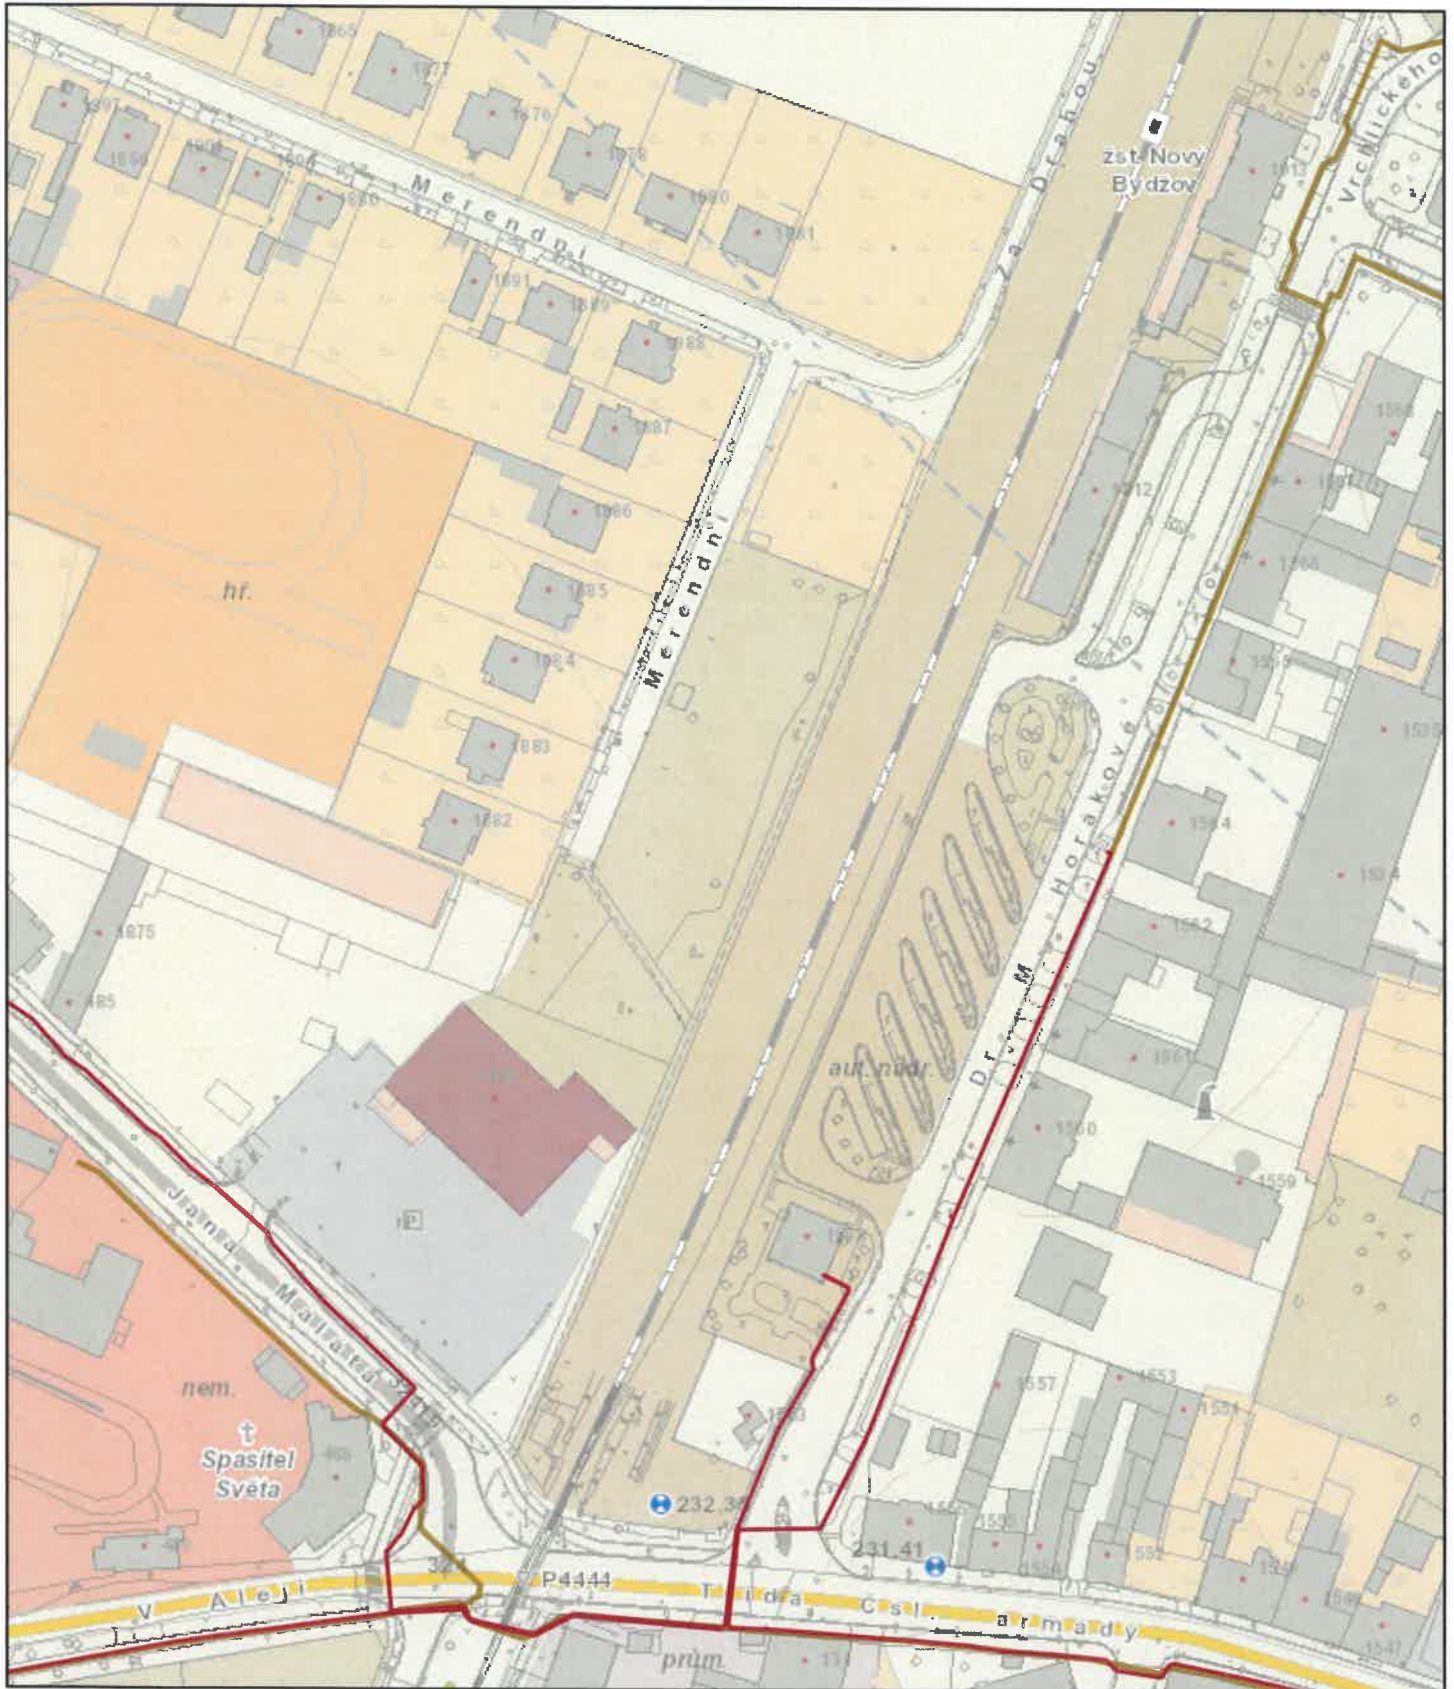


6. 1. 2021 10:59:09

- MOS
- Chráníčky
- sde.SDE.UMPS\_I
- sde.SDE.umpstext\_b

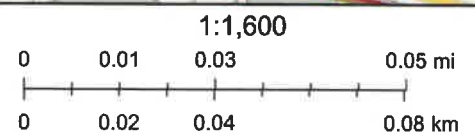

© ČÚZK

# ArcGIS Web Map

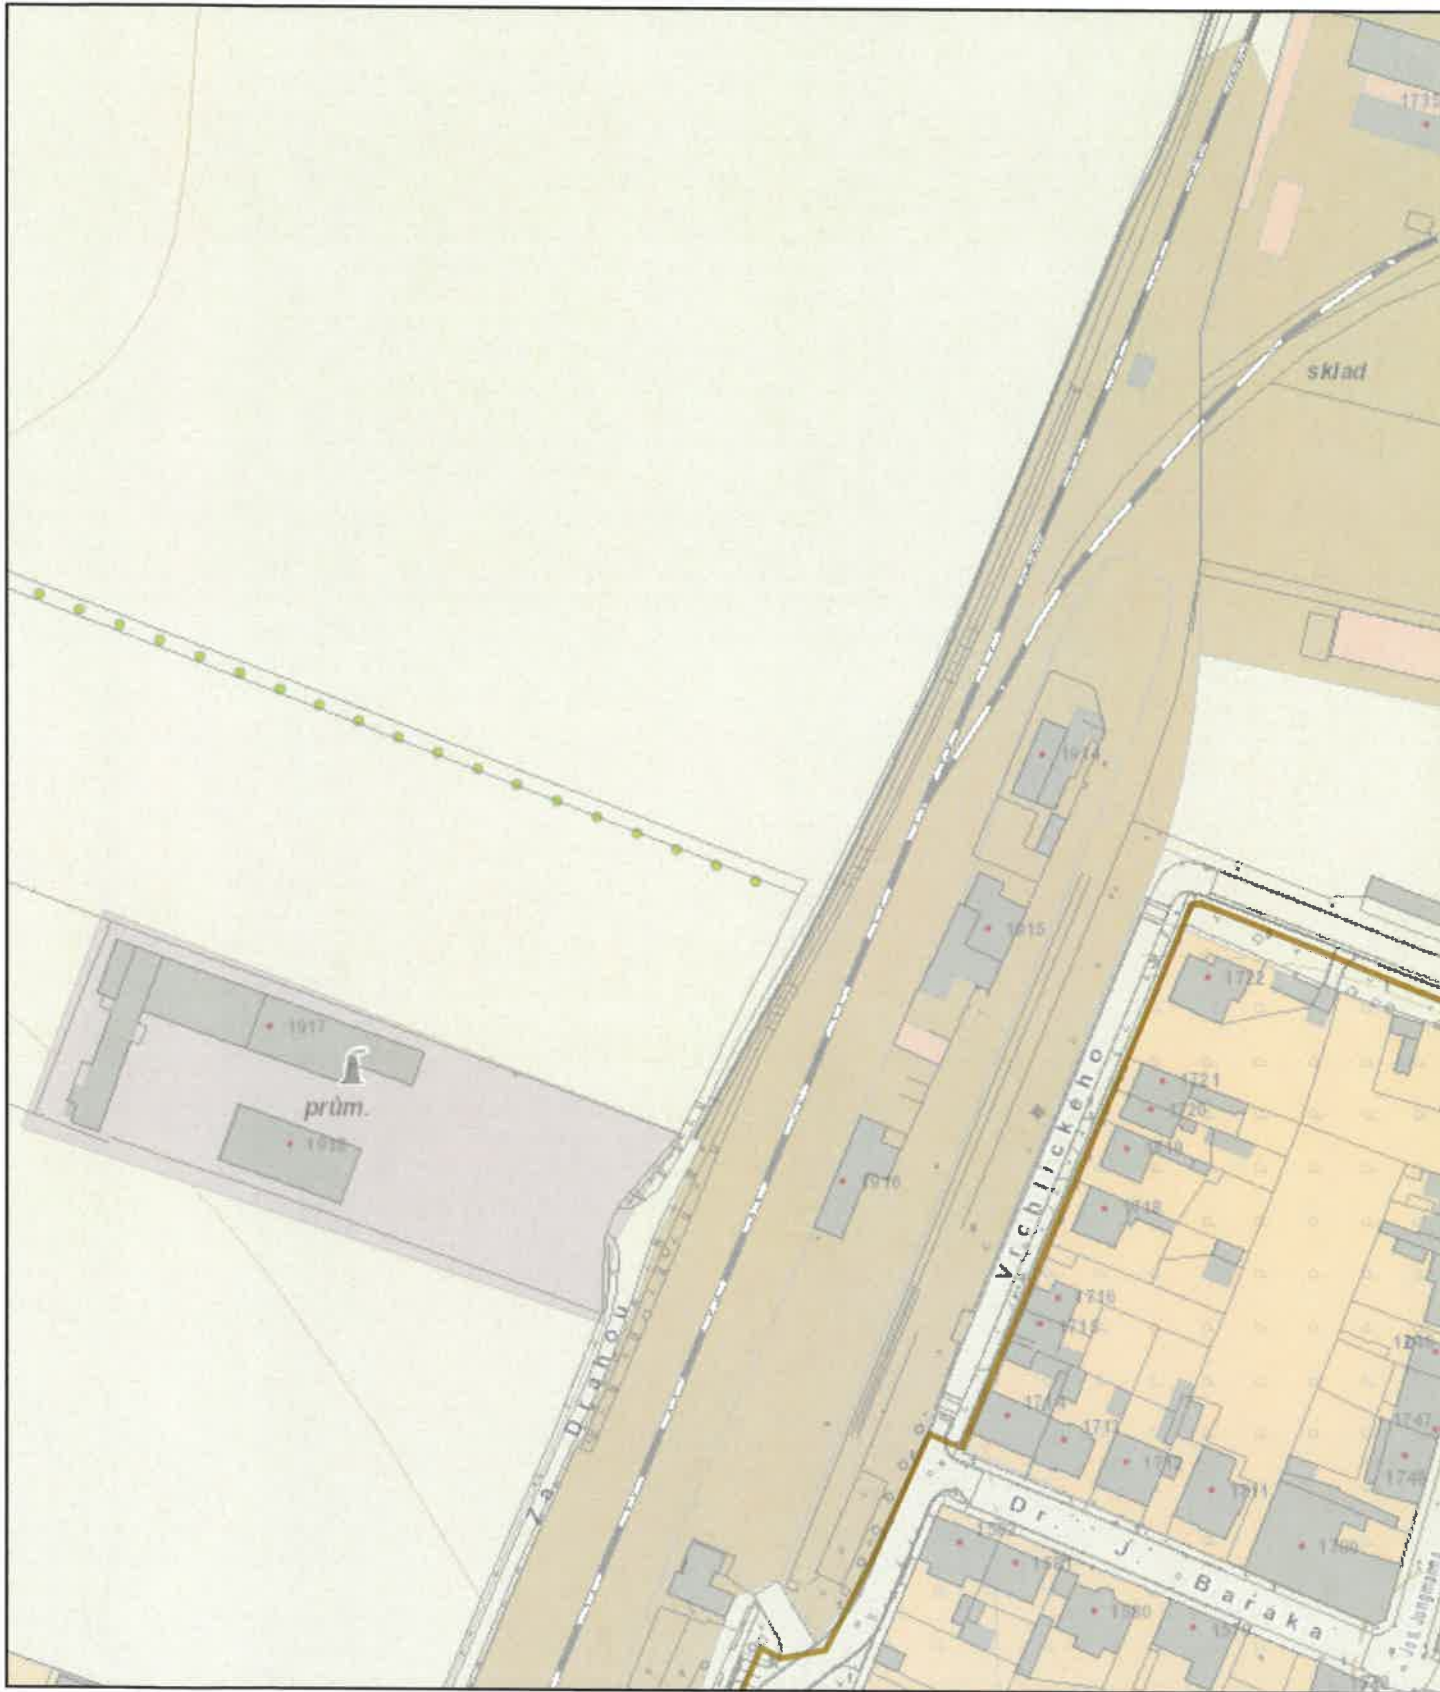

6. 1. 2021 11:00:29

## Chráničky

sde.SDE.UMPS\_I


sde.SDE.umpstext\_b

1:1,600

© ČÚZK




# ArcGIS Web Map

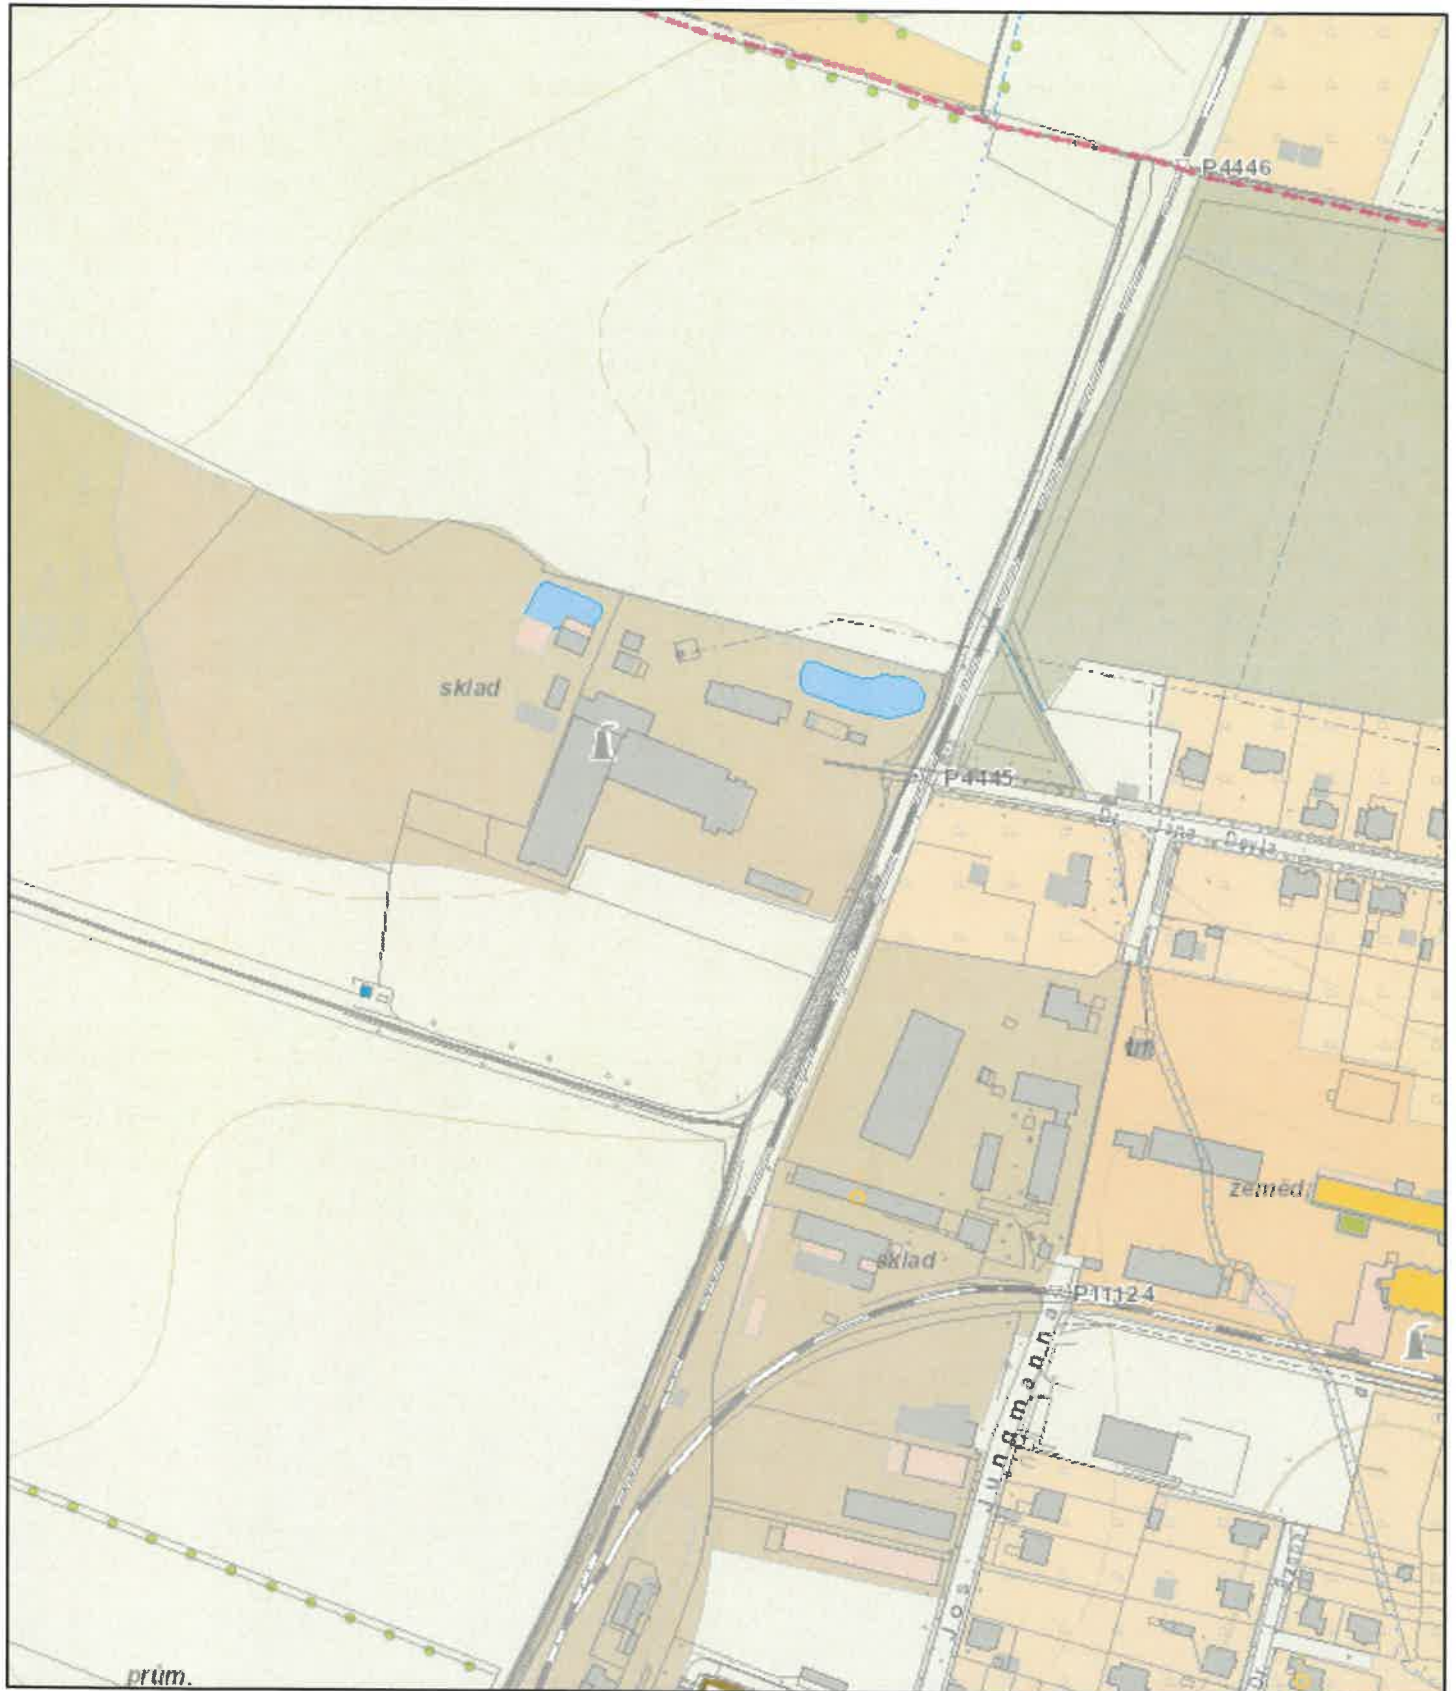

6. 1. 2021 11:02:11

- Chráničky
- sde.SDE.UMPS\_I
- sde.SDE.umpstext\_b

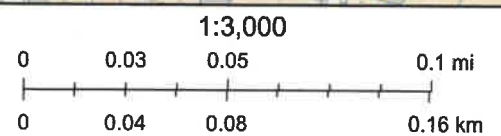


© ČÚZK

# ArcGIS Web Map



6. 1. 2021 11:05:53

- Chráníčky
- sde.SDE.UMPS\_I
- sde.SDE.umpstext\_b

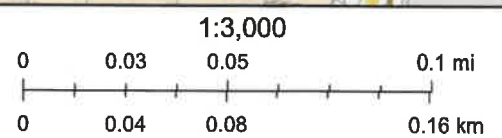


© ČÚZK

# ArcGIS Web Map



6. 1. 2021 11:04:20

— sde.SDE.UMPS\_I  
sde.SDE.umpstext\_b

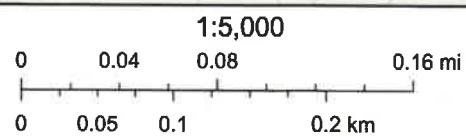

© ČÚZK