




Obsahuje výkresy:

- 4001      Blokové schéma počítače náprav
- 4002      Napájení počítačů náprav
- 4003      Zapojení počítačích bodů SMNBPB1 – NBPB4
- 4004      Zapojení počítačích bodů NBPB5 – NBPB9
- 4005      Zapojení počítačích bodů NBPB10 – NBPB14
- 4006      Zapojení počítačích bodů NBPB14.1 – NBCHPB2
- 4007      Zapojení počítačího bodů NBCHPB3, NBCHPB4, PB13

	Jméno	Podpis	Zakázkové číslo 22-024-40-311	<b>signal</b> <b>PROJEKT</b>  Pracoviště Olomouc
Navrhl	Křenek		Datum 08.2021	
Kontroloval	Křenek		Stupeň dokumentace RDS	
Stavba: Oprava zabezpečovacího zařízení v ŽST Nový Bydžov PS 01-01 Staniční zabezpečovací zařízení v ŽST Nový Bydžov				4000
ŽST NOVÝ BYDŽOV OBVODY POČÍTAČŮ NÁPRAV				

## Nový Bydžov

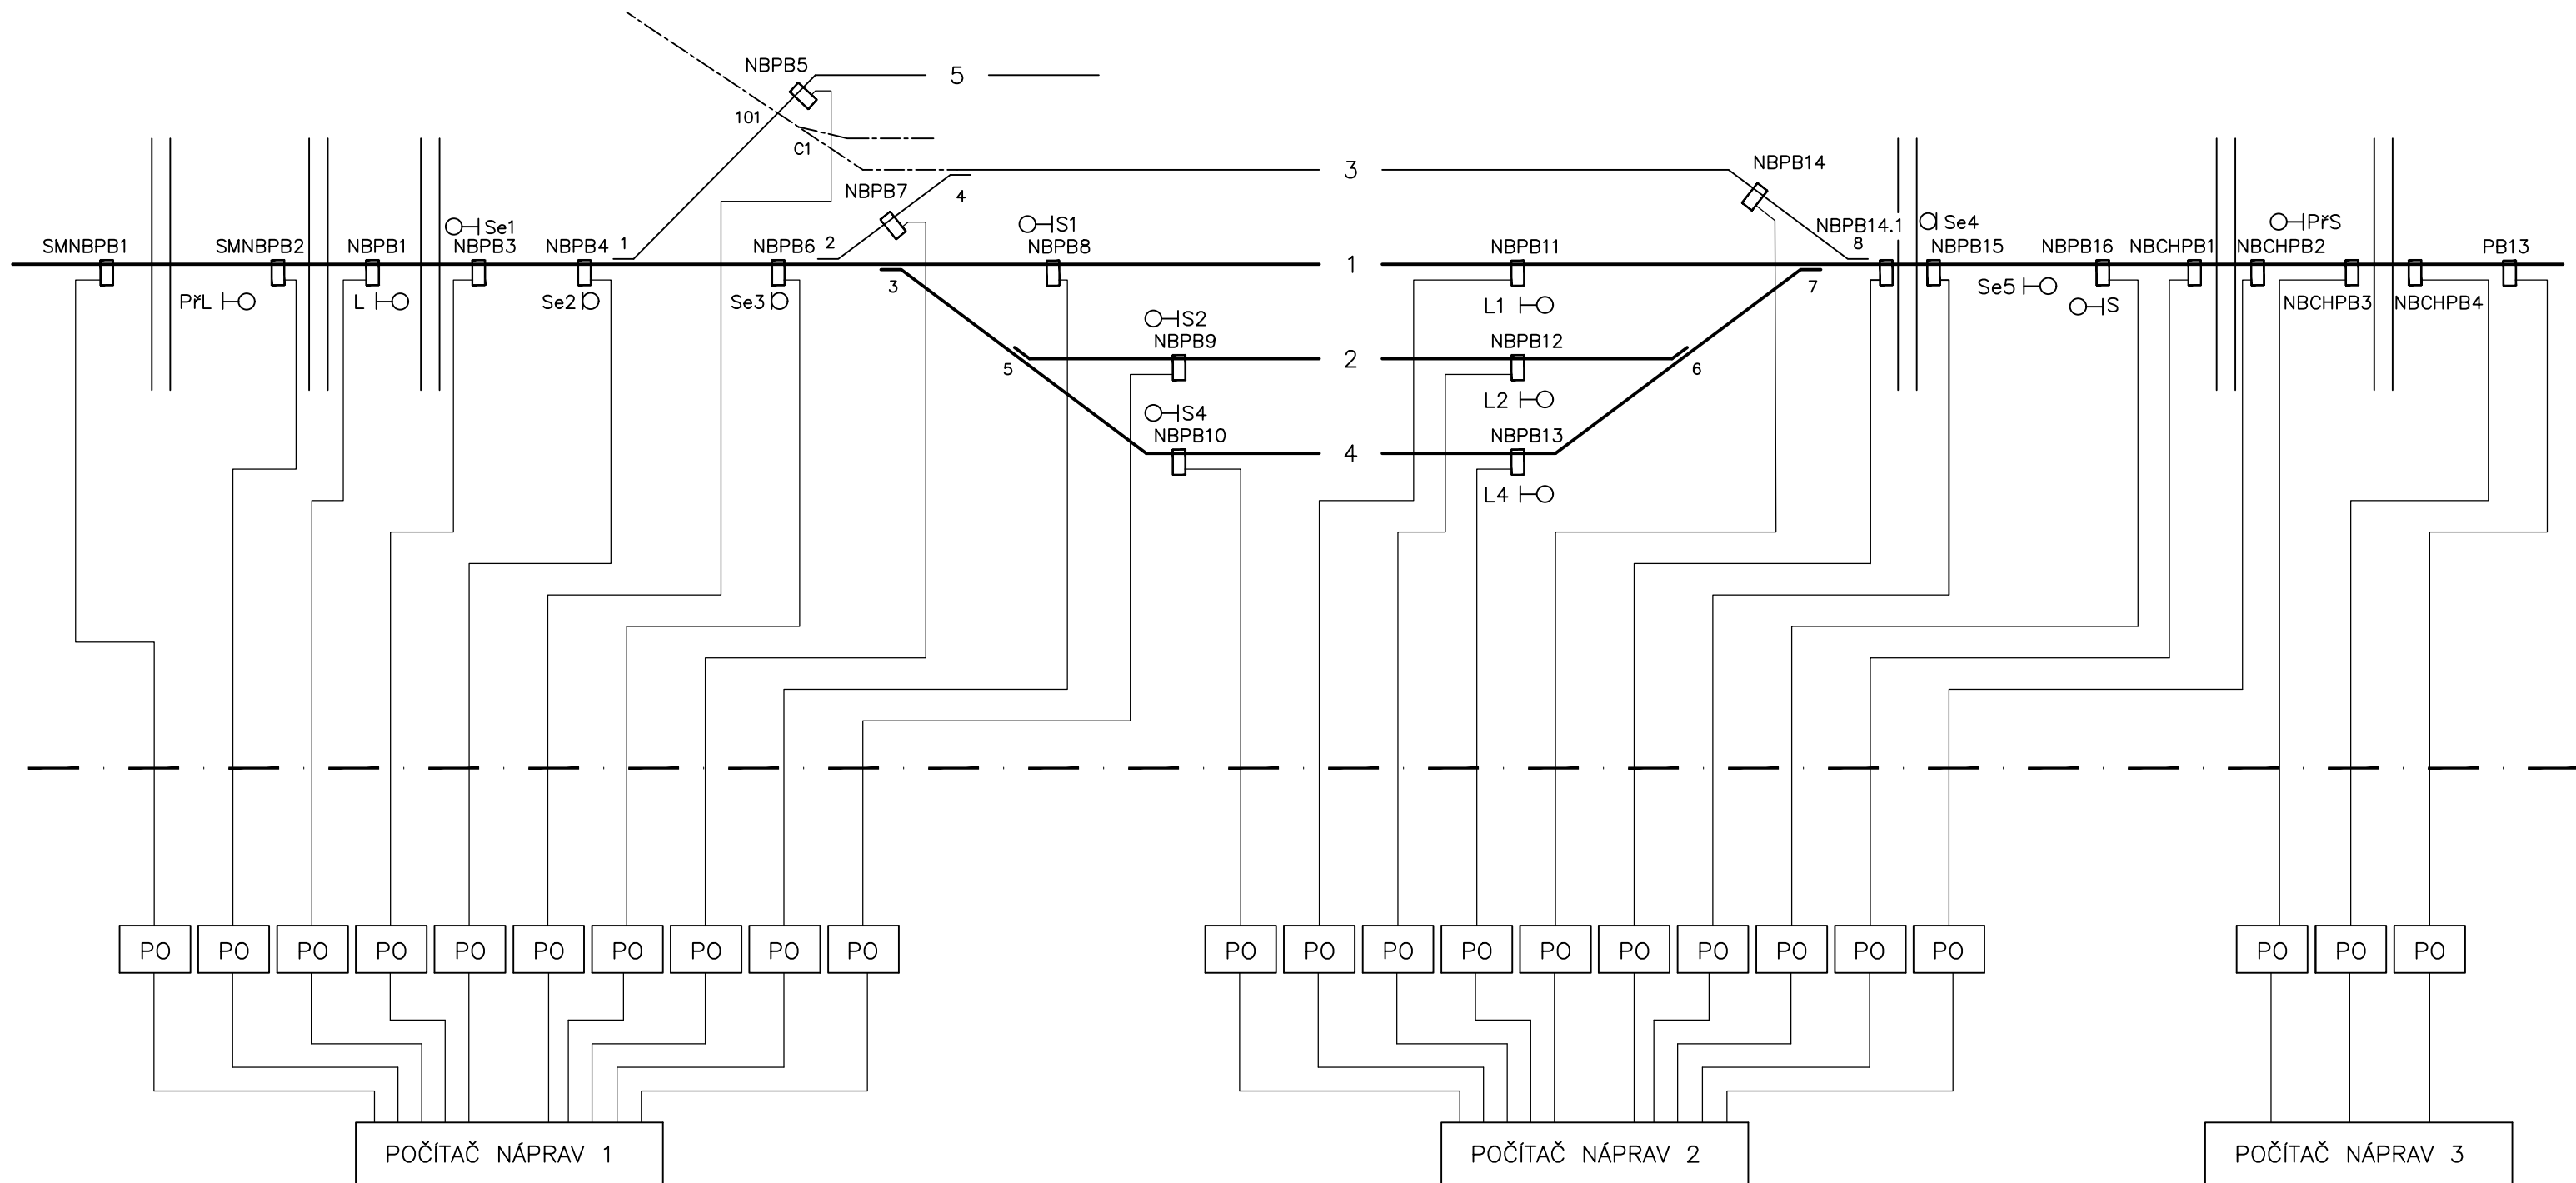


PO ..... PŘEPĚŤOVÁ OCHRANA



## TABULKA KOLEJOVÝCH ÚSEKŮ

NÁZEV	POČÍTACÍ BODY
T5 SM–NB	SMNBPB1, SMNBPB2
T6 SM–NB	SMNBPB2, NBPB1
LK2	NBPB1, NBPB3
LK1	NBPB3, NBPB4
V1	NBPB4, NBPB5, NBPB6
V2–5	NBPB6, NBPB7, NBPB8, NBPB9, NBPB10
1K	NBPB8, NBPB11
2K	NBPB9, NBPB12


NÁZEV	POČÍTACÍ BODY
4K	NBPB10, NBPB13
V6–8	NBPB11, NBPB12, NBPB13, NBPB14, NBPB14.1
SK1	NBPB14.1, NBPB15
SK2	NBPB15, NBPB16
T1 NB–CH	NBPB16, NBCHPB2
T2 NB–CH	NBCHPB1, NBCHPB4
T3 NB–CH	NBCHPB3, PB13

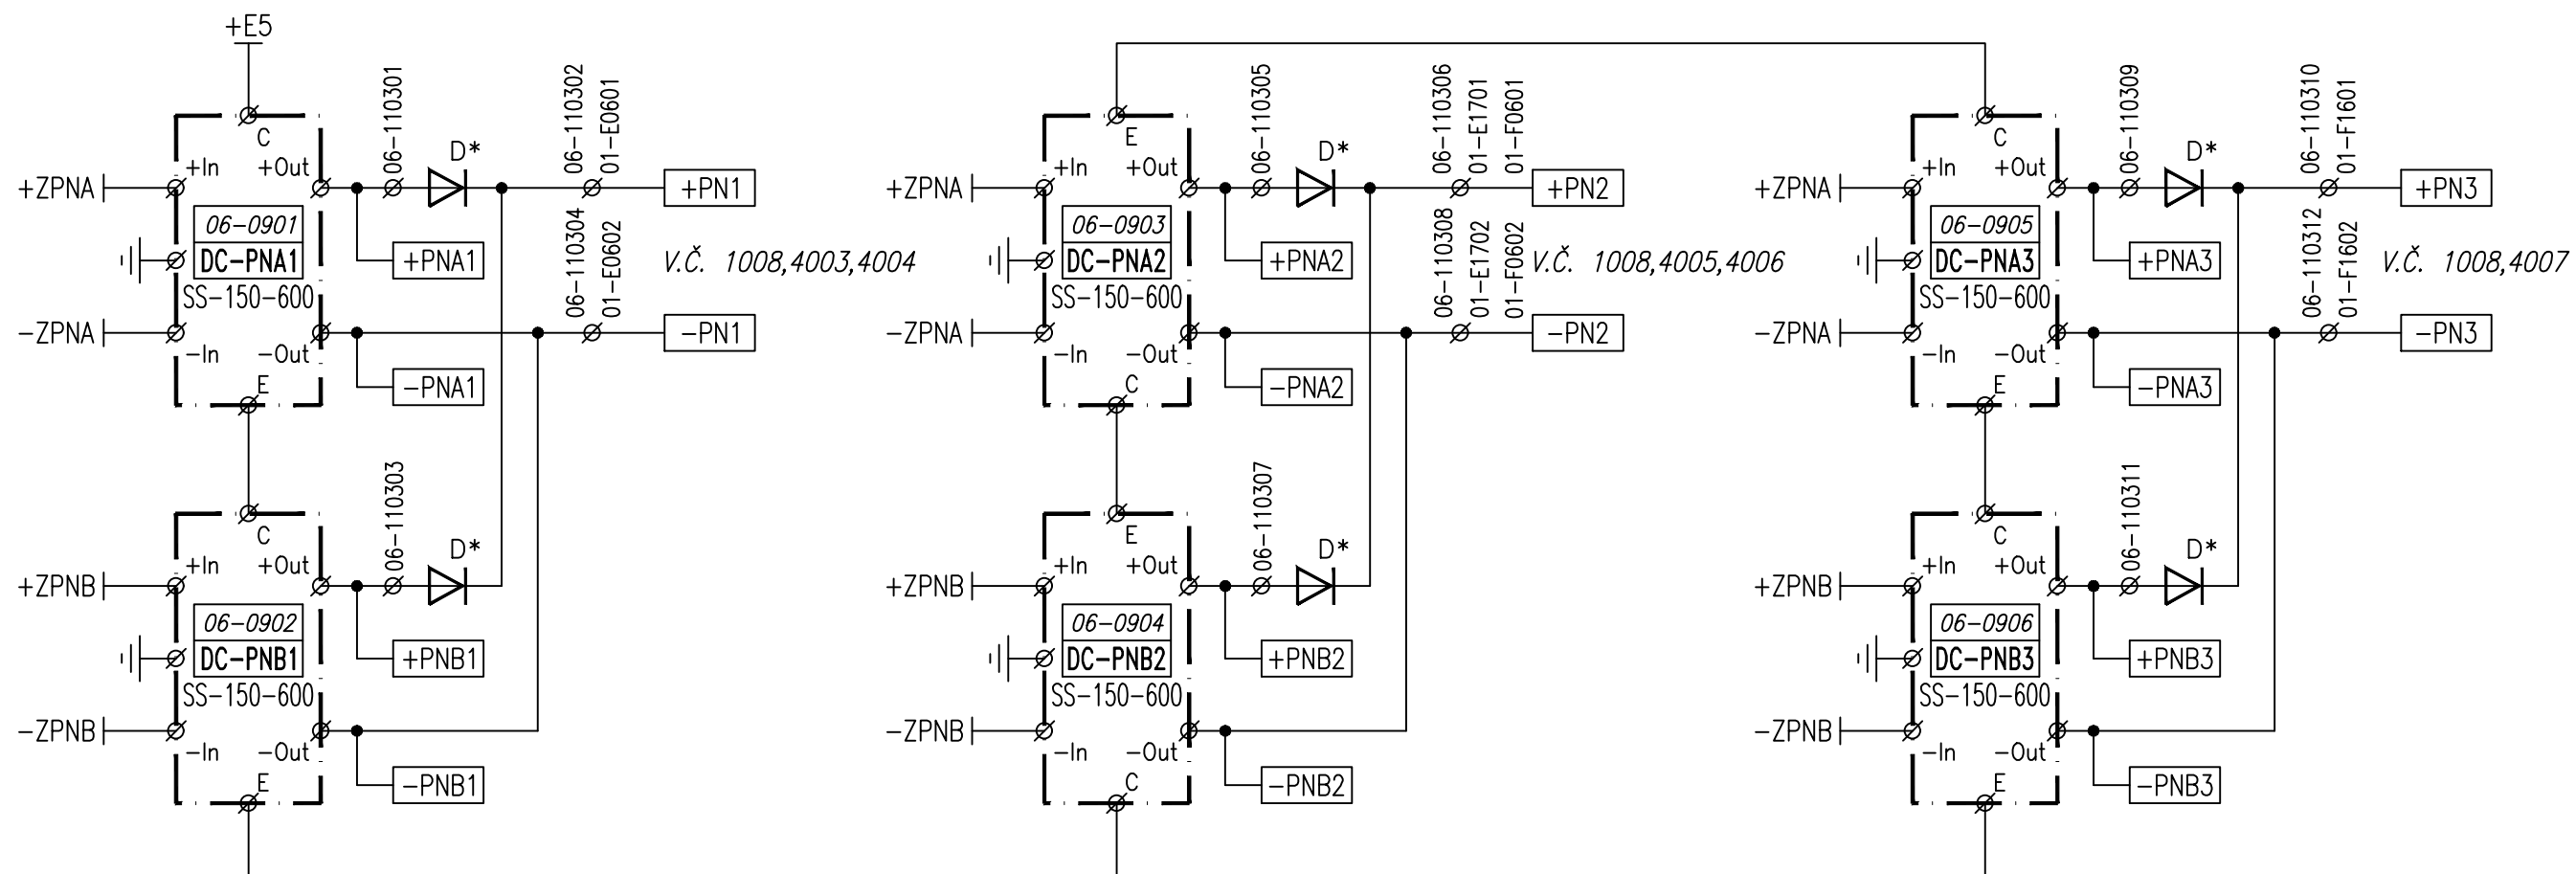

D\* – typ 1N5408

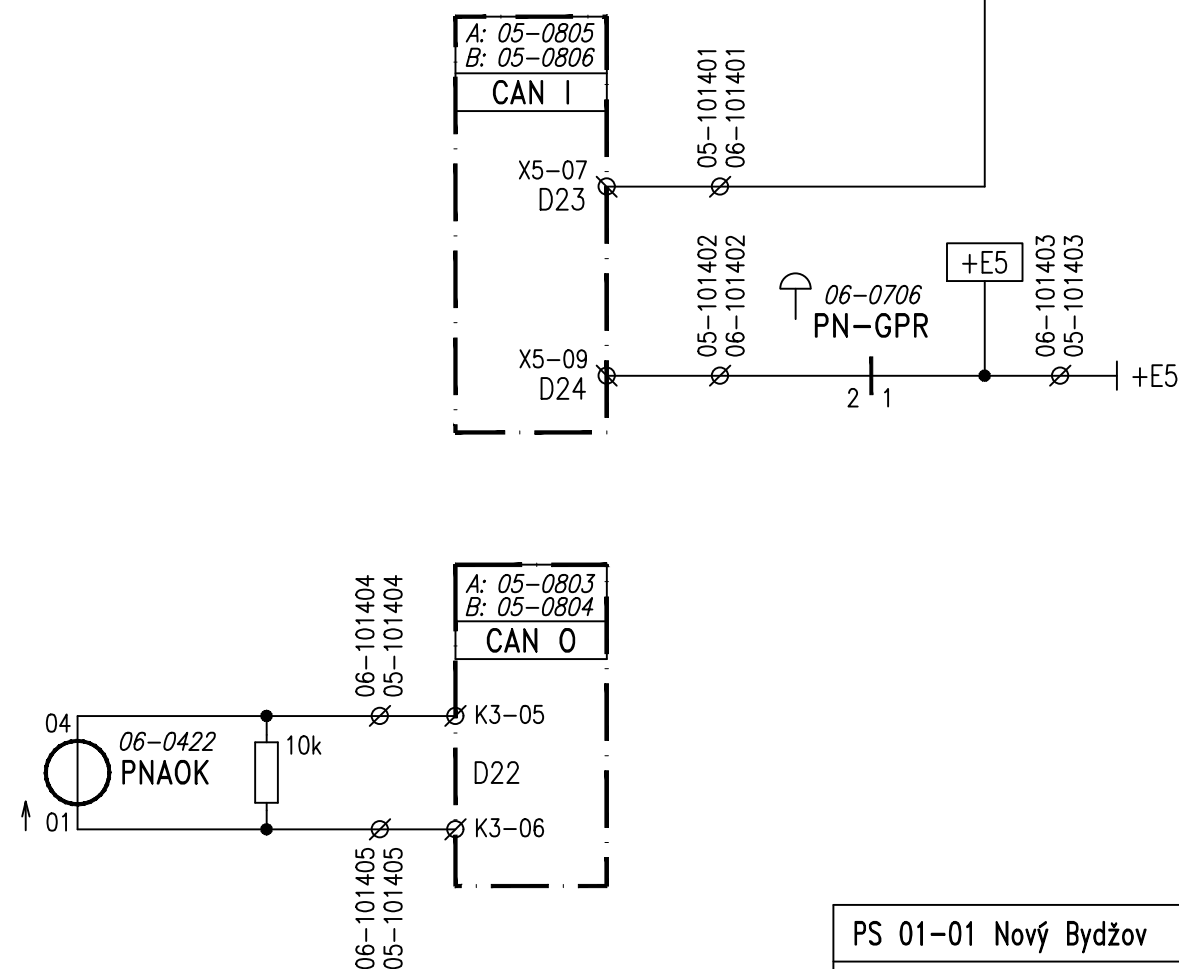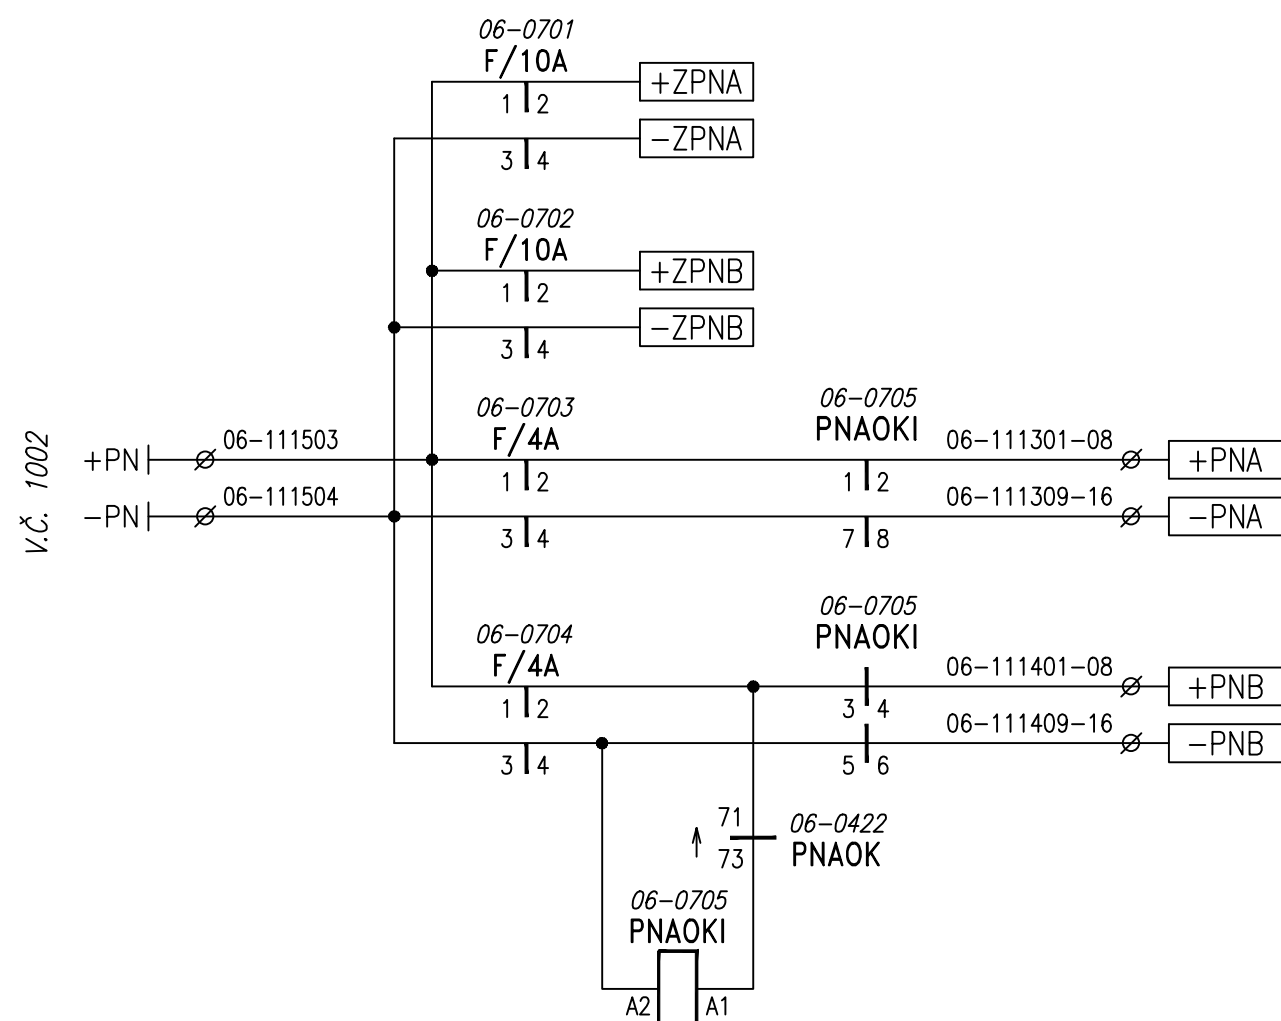


5.4.2022

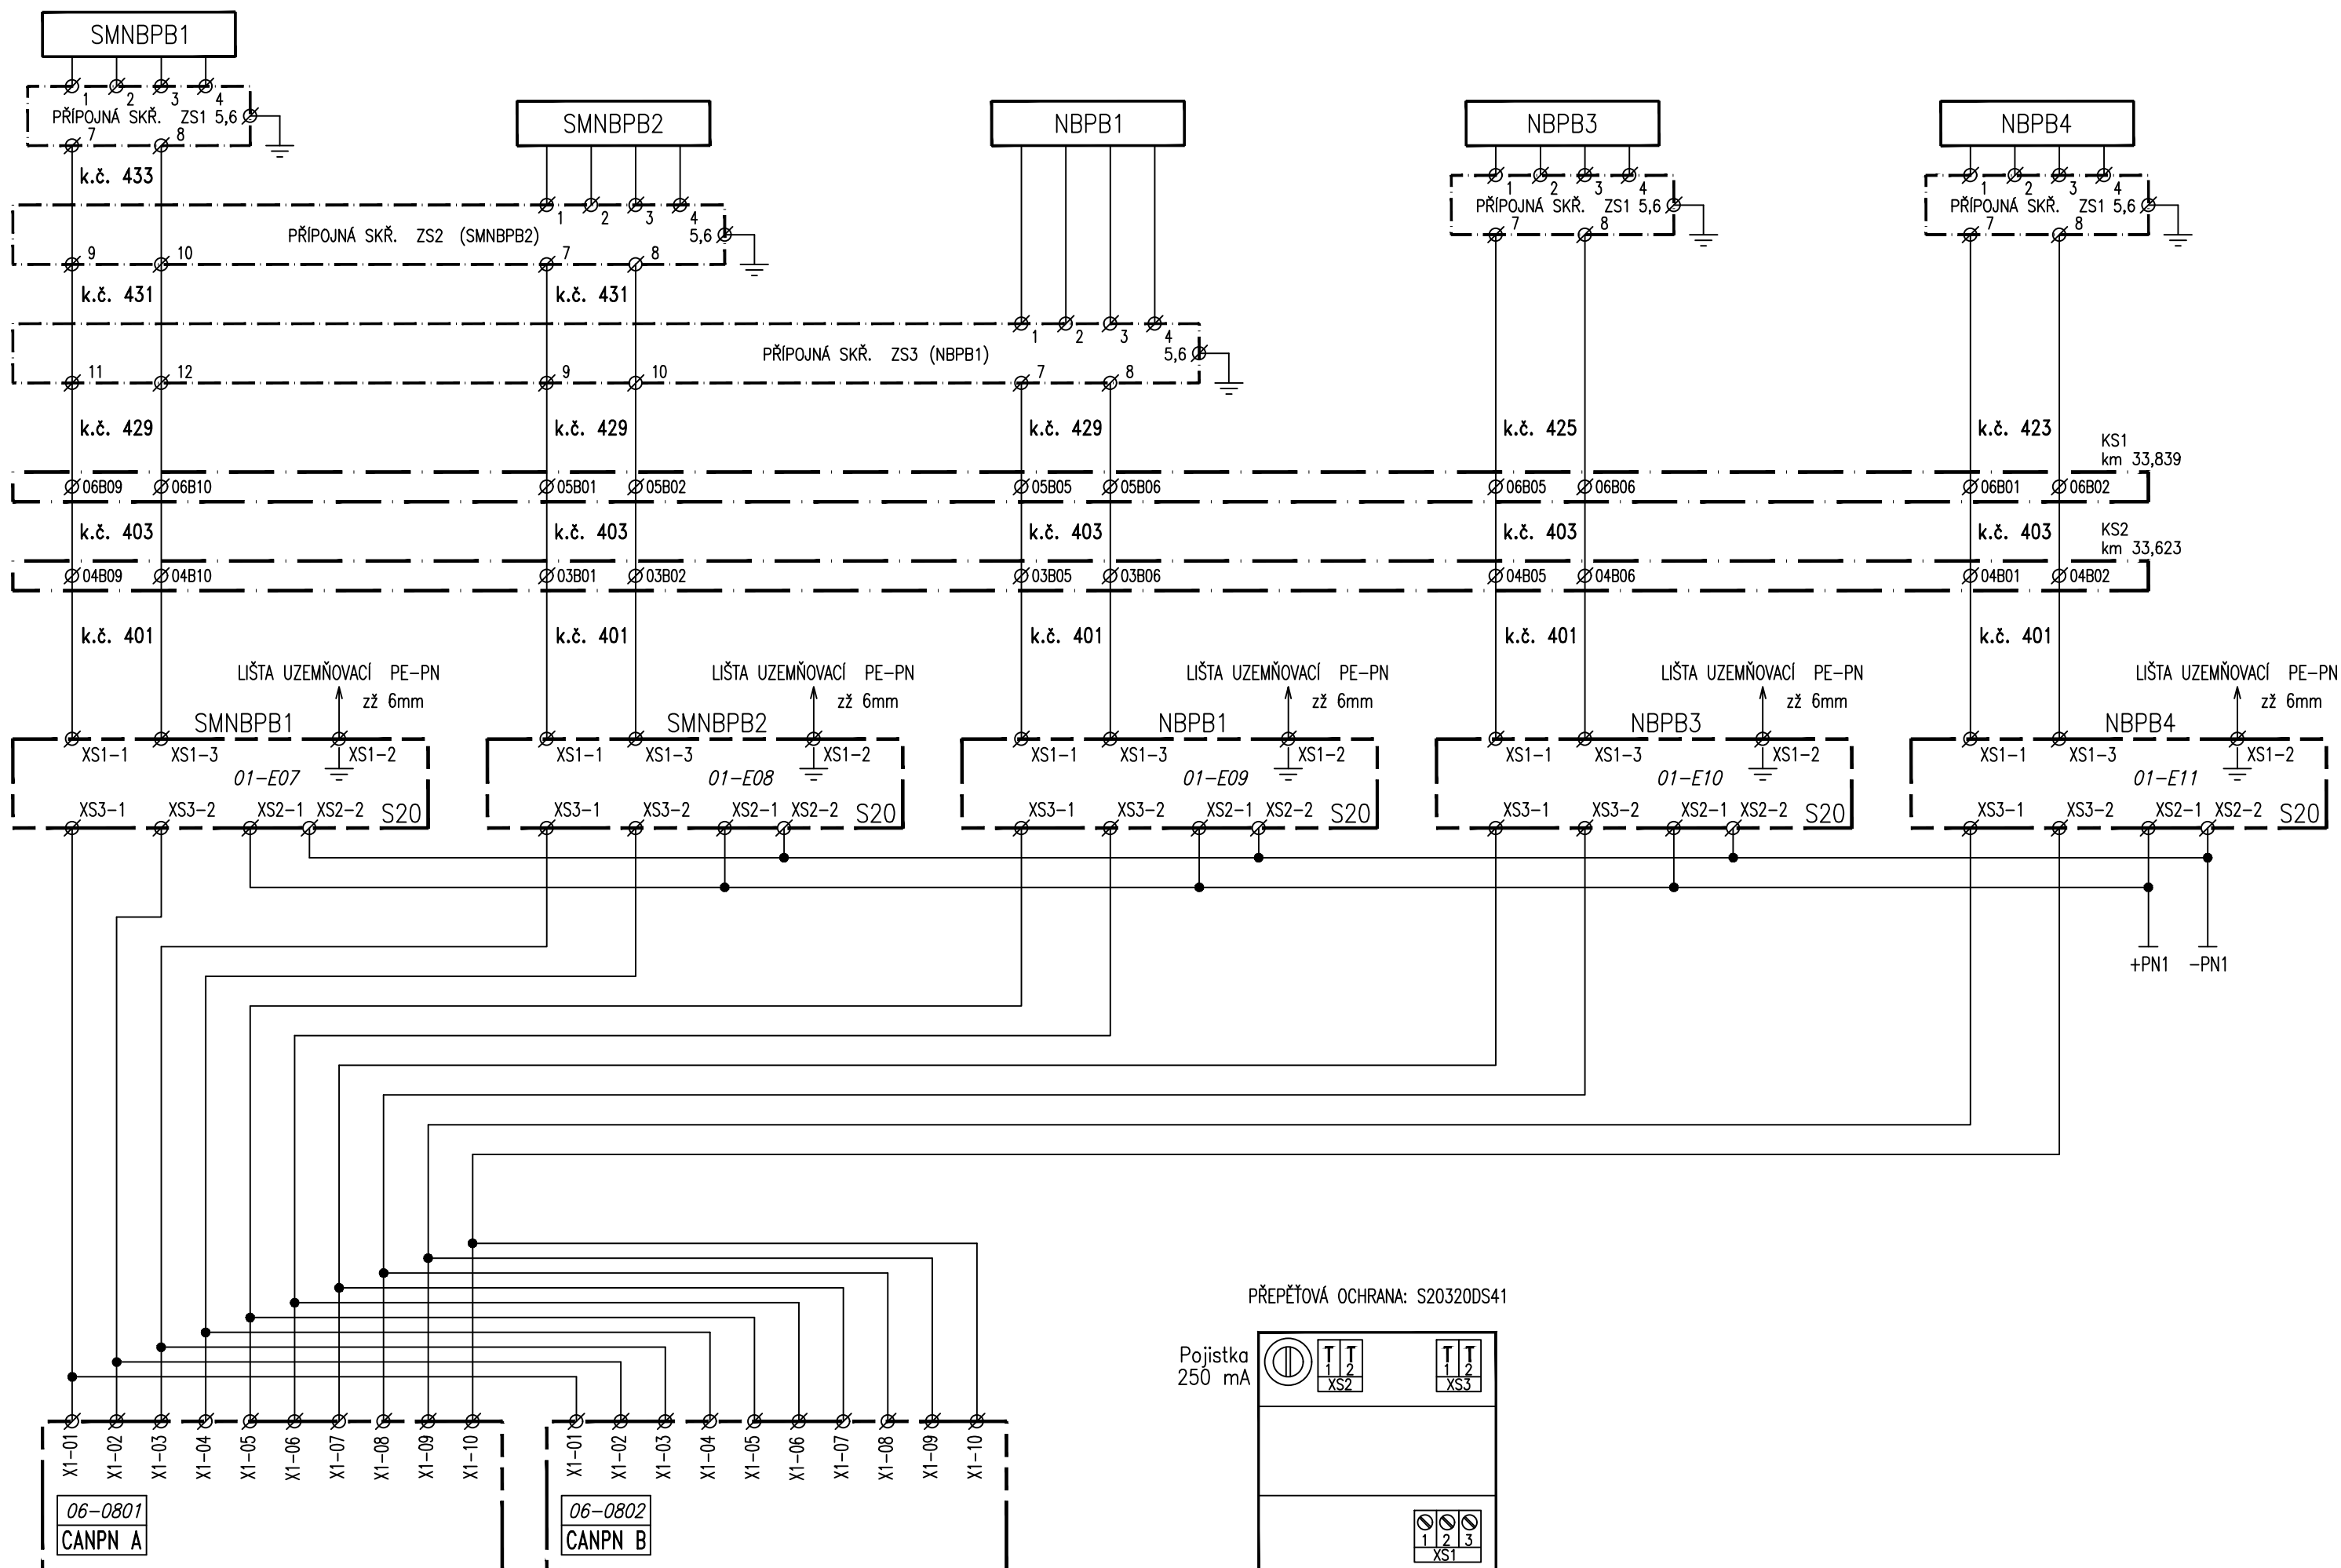

PŘEPĚŤOVÁ OCHRANA: S20320DS41

Pojistka  
250 mA

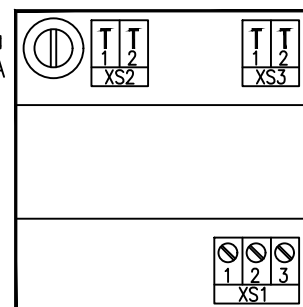


5.4.2022

PS 01-01 Nový Bydžov

ZAPOJENÍ POČÍTAČÍCH BODŮ SMNBPB1 – NBPB4


4003



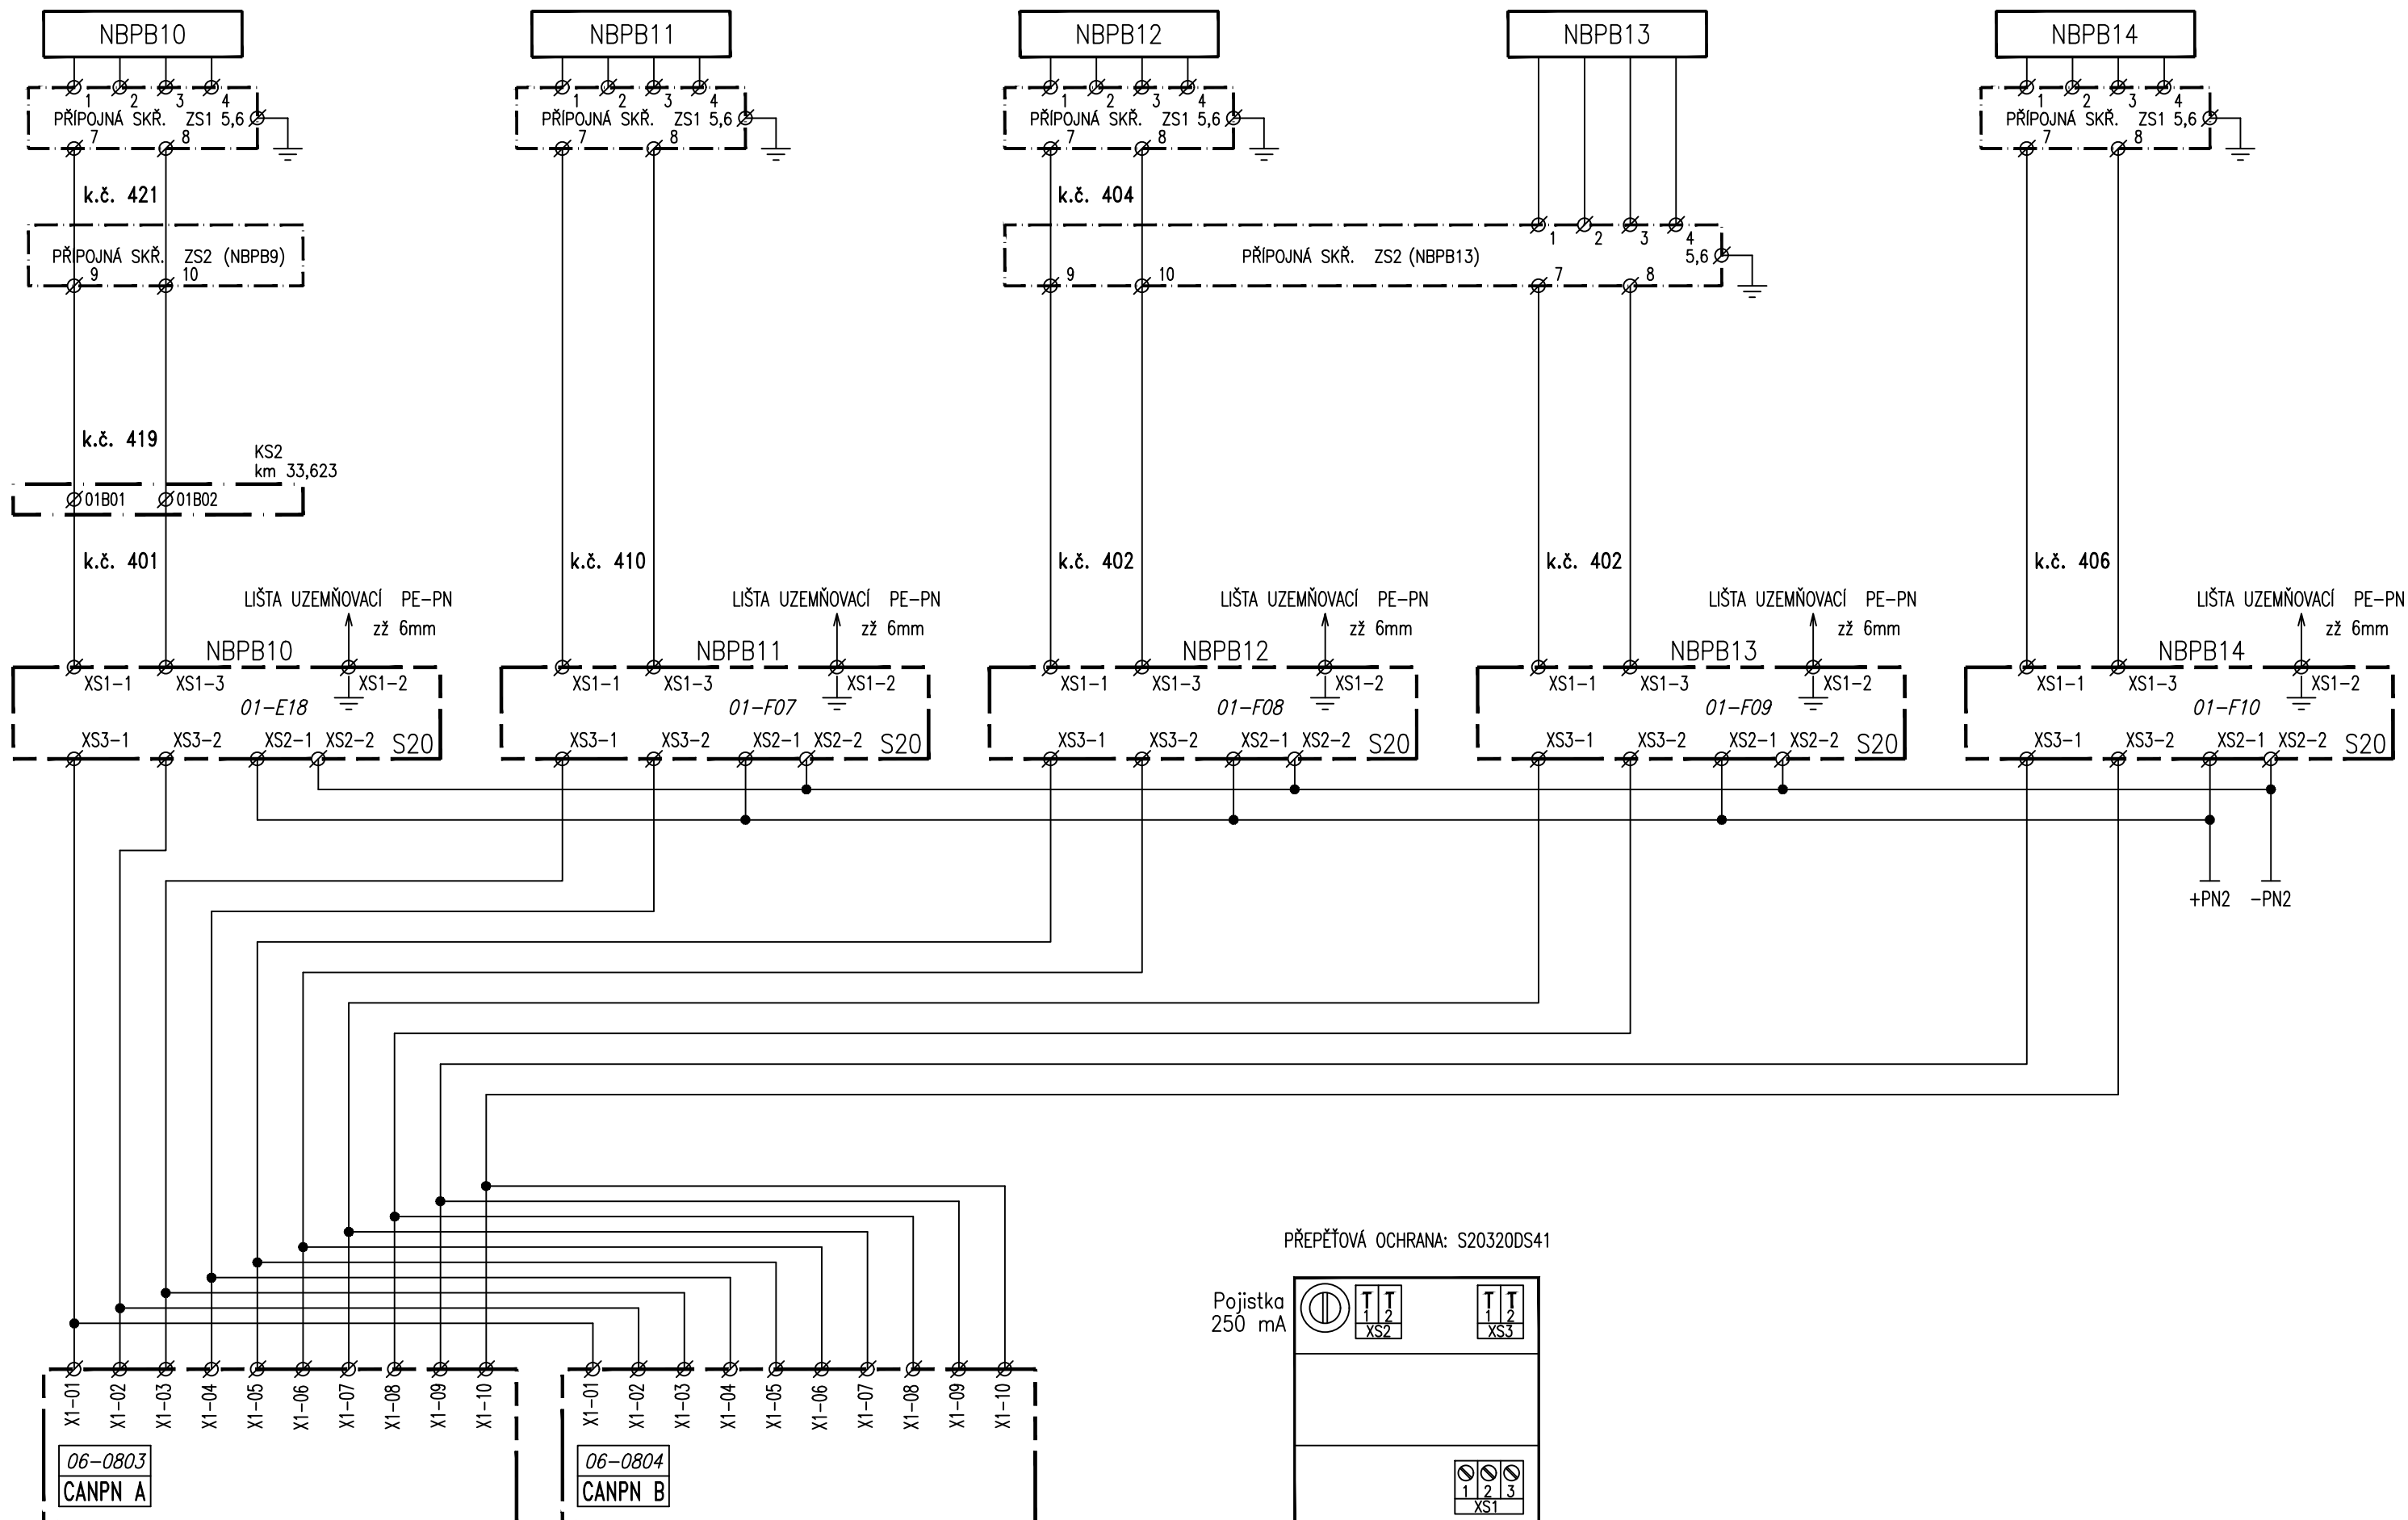


5.4.2022



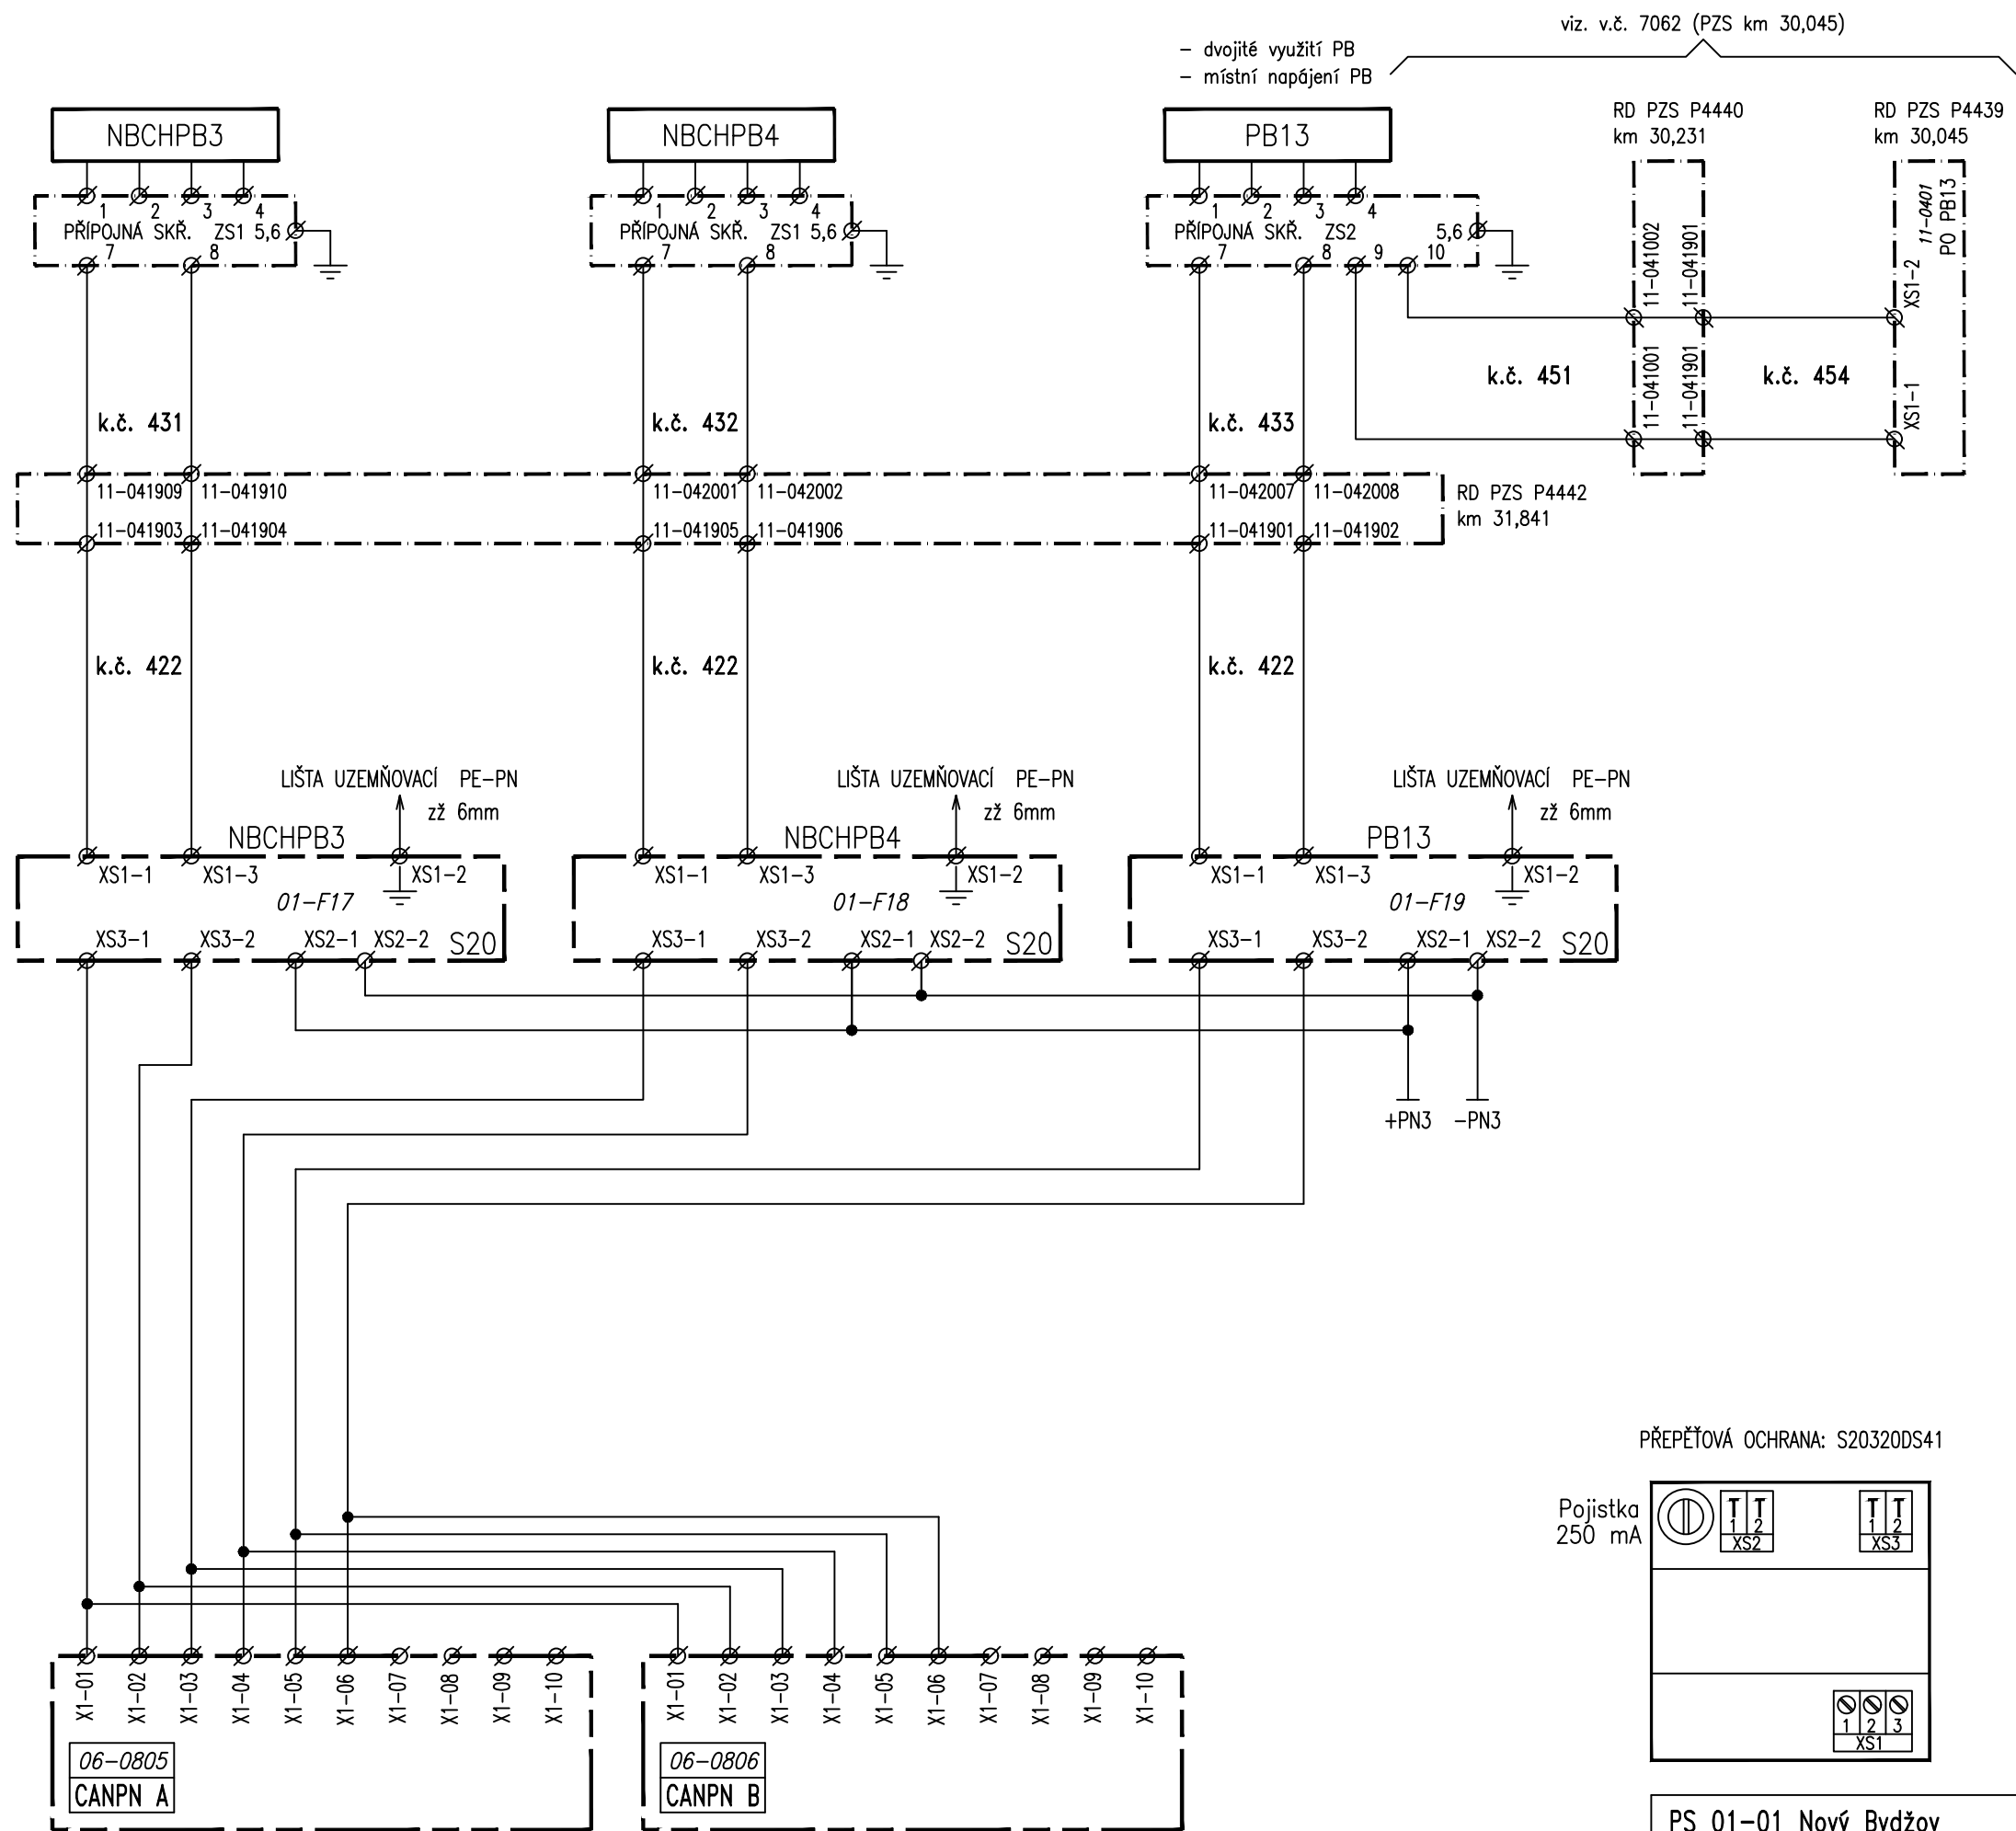

PŘEPĚŤOVÁ OCHRANA: S20320DS41

Pojistka  
250 mA

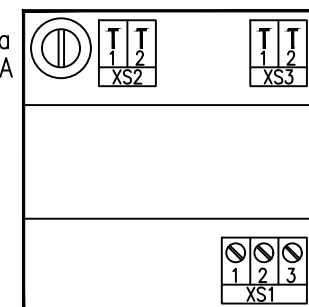

PS 01-01 Nový Bydžov

ZAPOJENÍ POČ. BODŮ NBCHPB3, NBCHPB4, PB13

5.4.2022

4007