


žst. Nové Město pod Smrkem
výpravní budova
dopravní kancelář


Rack 01-01
skříň 19"
interiérová samostatná
prosklené dveře vpředu

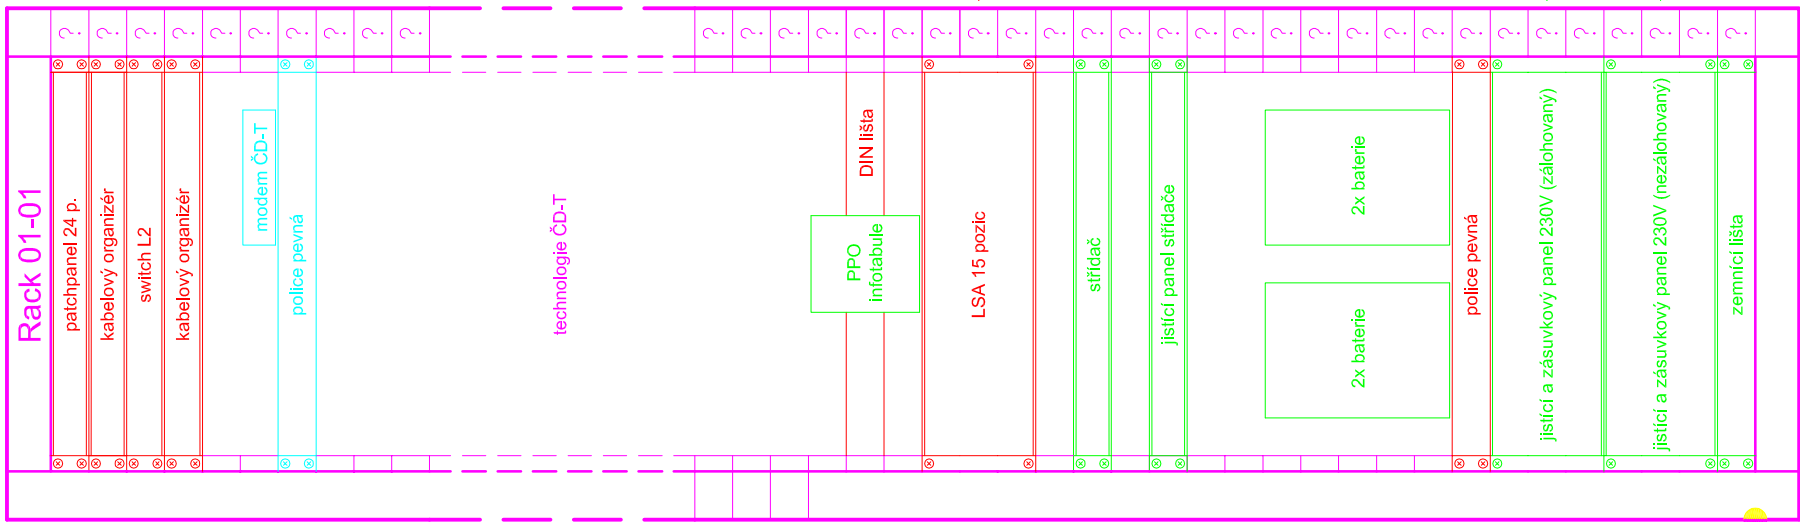

ochranné pospojení skříňe zemnicím vodičem (ZZ)
se zemnicím bodem objektu

žst. Nové Město pod Smrkem
výpravní budova
reléová místnost

Rack 01-02
skříň 19" 45U (600x600mm)
interiérová samostatná
prosklené dveře vpředu
ventilací jednotka ve stropu skříňe

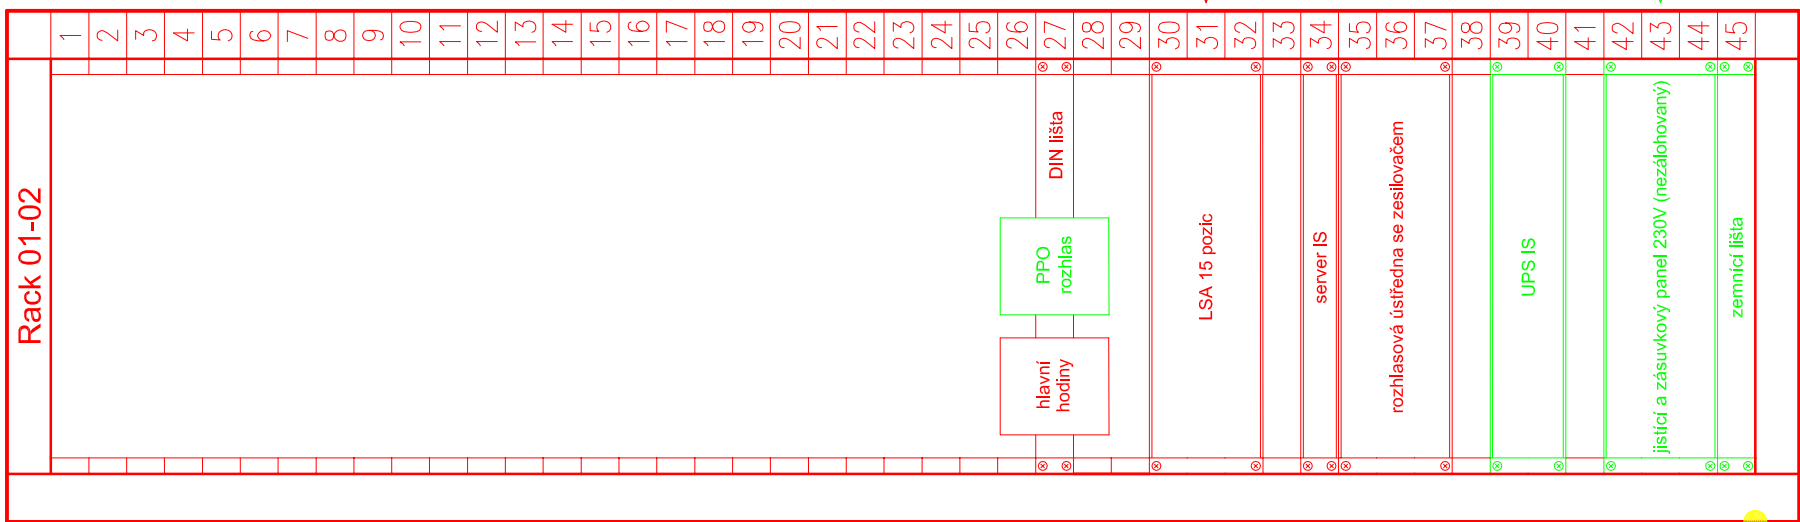

ochranné pospojení skříňe zemnicím vodičem (ZZ)
se zemnicím bodem objektu

- LEGENDA:
- zařízení instalovaná nebo upravená v rámci tohoto PS
 - zařízení přemístěná v rámci tohoto PS
 - zařízení instalovaná nebo upravená ČD-T
 - napájecí a zemnicí zařízení instalovaná nebo upravená v rámci tohoto PS
 - napájecí a zemnicí zařízení instalovaná nebo upravená v rámci jiných PS a SO této stavby
 - demontovaná zařízení
 - stávající zařízení
 - zařízení umístěno z druhé strany skříňe

NAVRHL:	Ing. Petr PATOČKA	<i>Patocka</i>
KONTROLOVAL:	Lukáš KREJSAR, BA	<i>LK</i>
KRESLIL, PSAL:	Ing. Petr PATOČKA	<i>Patocka</i>
Nové Město pod Smrkem - projektová dokumentace komplexní opravy objektu PS 01 Rozvody slaboproudých instalací 1. NP		
DATUM:	04/2021	
FORMÁT:	4x44	
ÚČEL:	DPS	
MĚŘÍTKO:	ČÍSLO VÝKRESU:	
ČÁST:	D.1.2	13