



Půdorys krovu nad vysokou částí - stávající stav a bourací práce

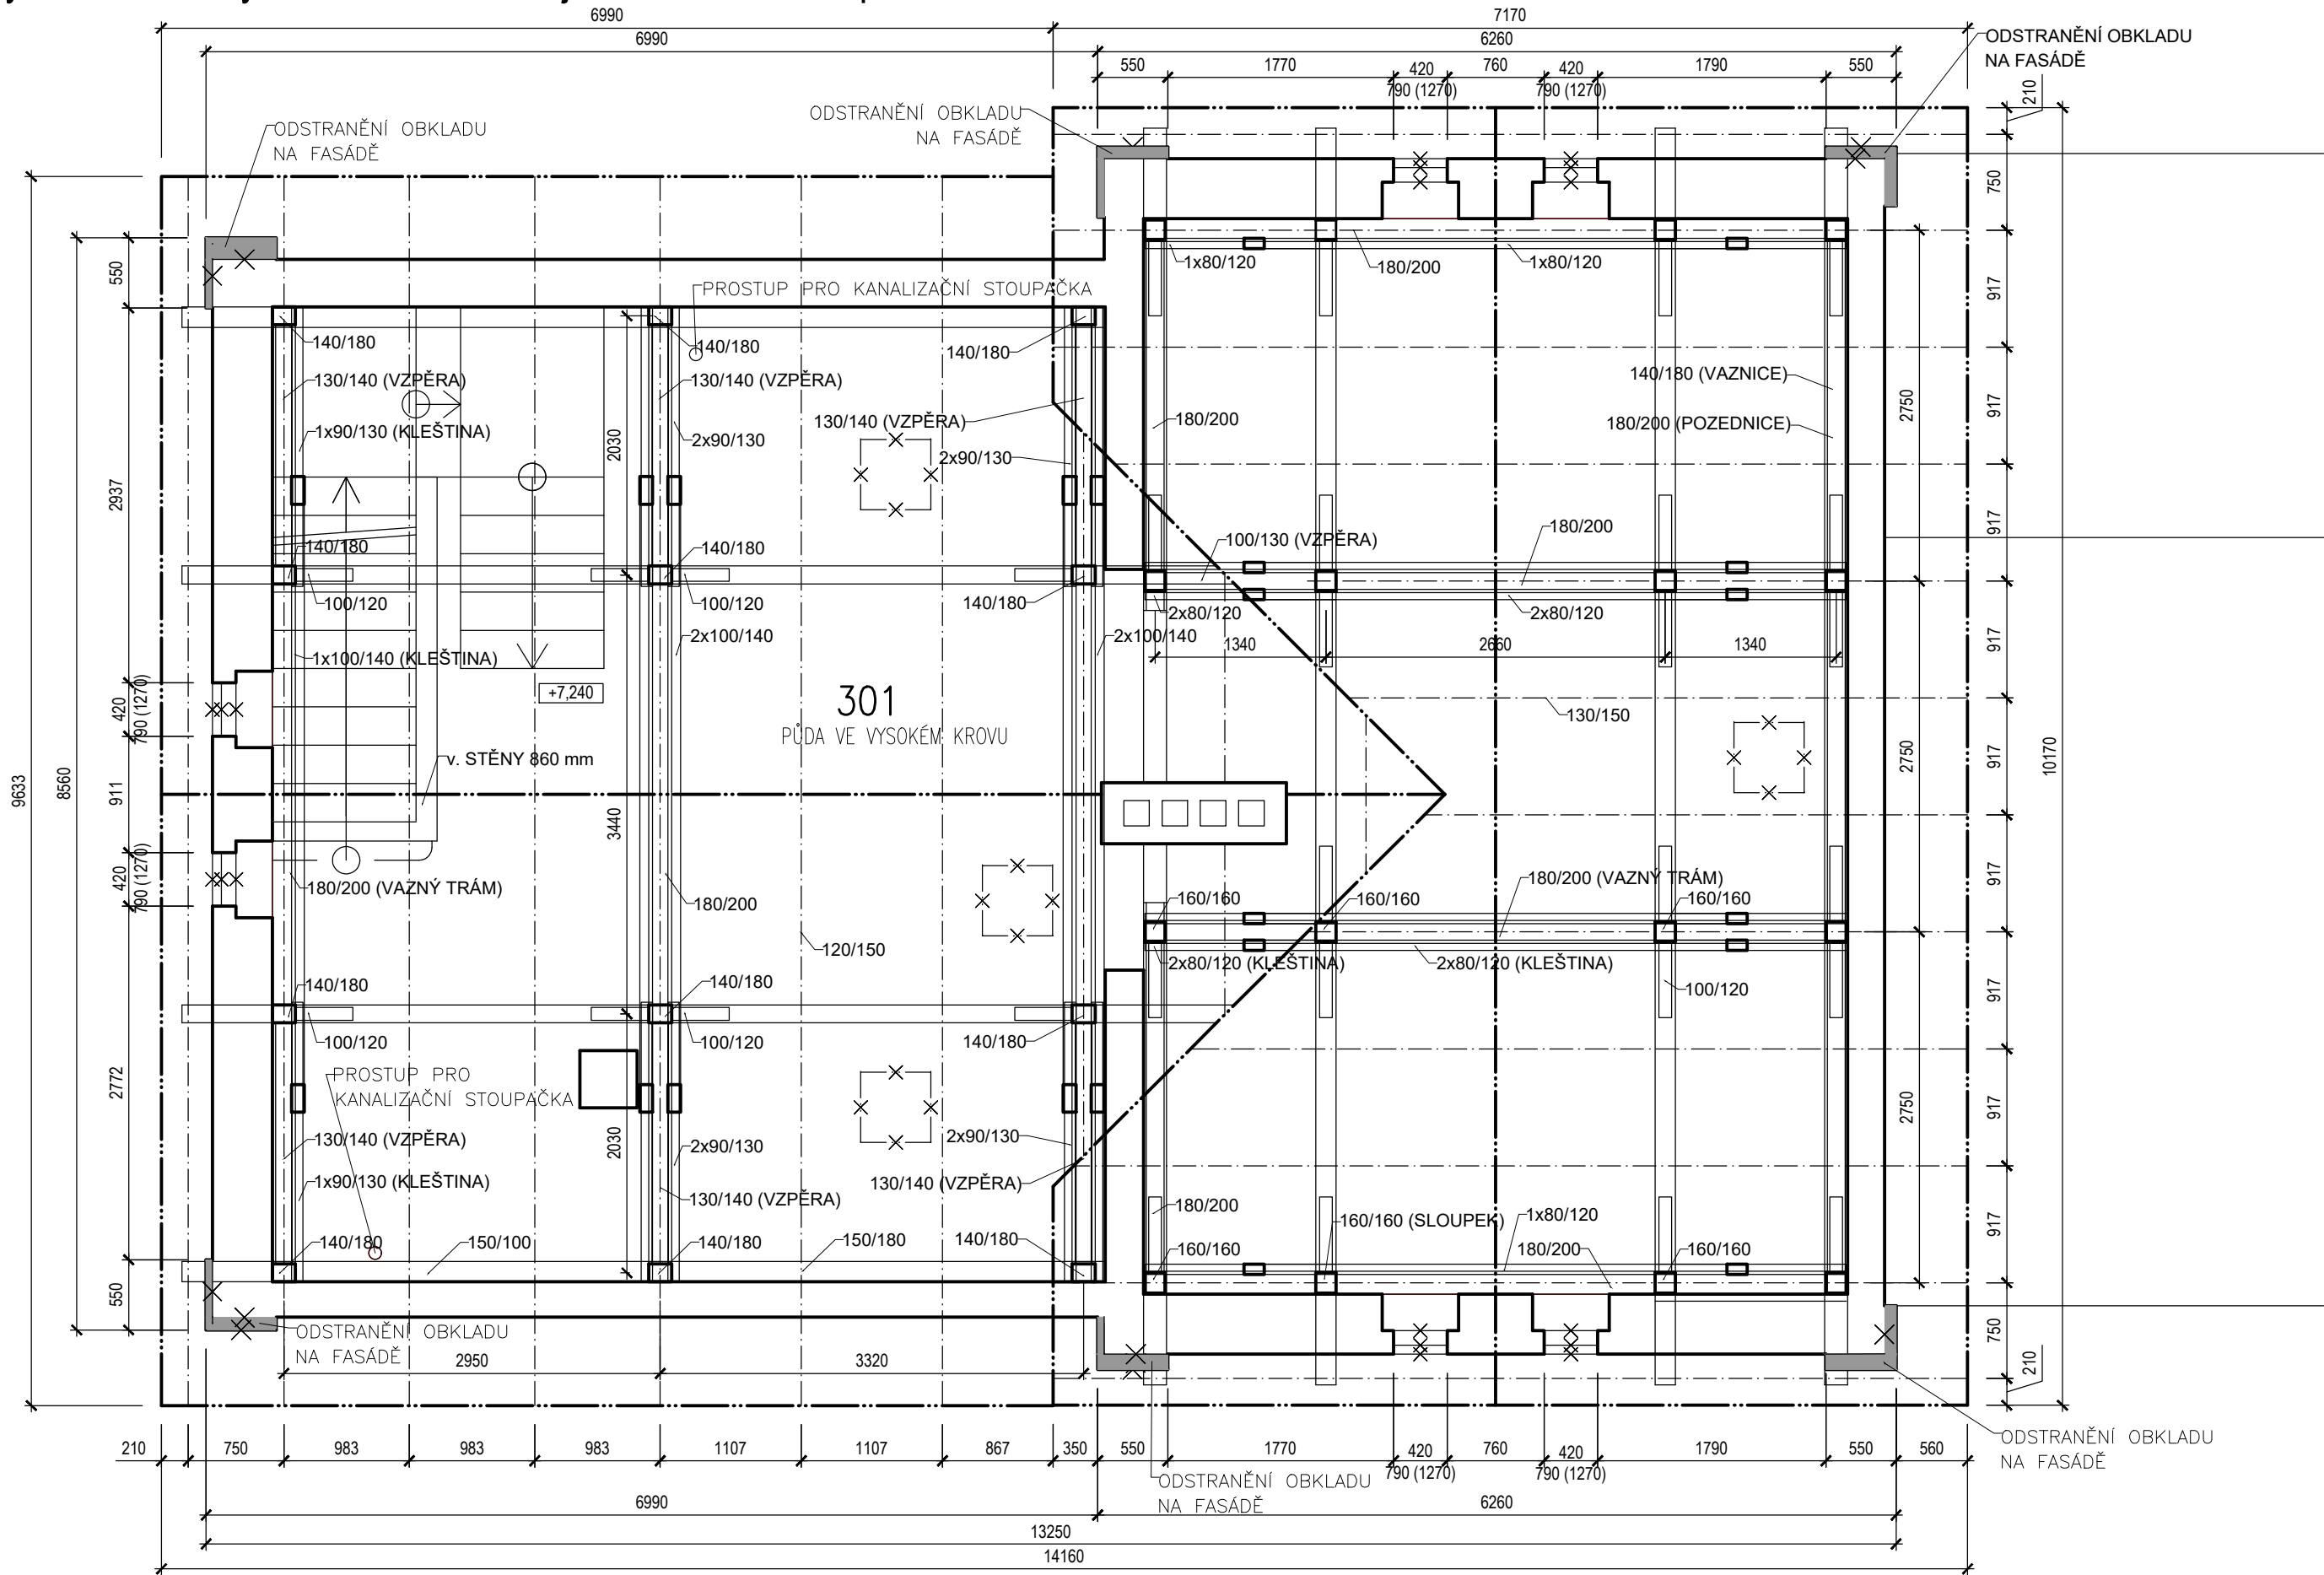


LEGENDA MÍSTNOSTÍ VE VYSOKÉM KROVU – STÁVAJÍCÍ STAV:

OZN.	ÚČEL MÍSTNOSTI	PLOCHA (m <sup>2</sup> )	ÚPRAVA PODLAHY	SVĚTLÁ VÝŠKA	OBKLAD STĚN	ÚPRAVA STROPŮ
301	PŮDA VE VYSOKÉM KROVU	87,75	PRKNA		OMÍTKA	DŘEVĚNÉ PRVKY

Legenda materiálů

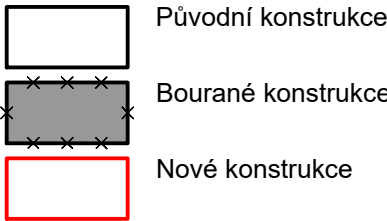

Skladba stropu nad 2.NP

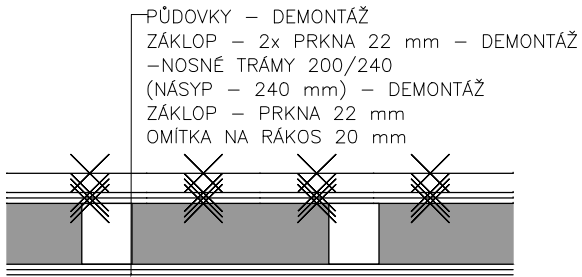

POZNÁMKY:

- NA STAVBĚ SE VYSKYTUJÍ MATERIÁLY OBSAHUJÍCÍ AZBEST, POSTUP PŘI ODSTRANĚNÍ viz TECHNICKÁ ZPRÁVA
- STĚNY - ODSTRANIT VŠECHNY STÁVAJÍCÍ OMÍTKY
- SPÁRY VYŠKRÁBAT min. 20 mm
- DOPLNĚNÍ ZDIVA CPP (1m³)
- PROHLÉDNOUT OČIŠTĚNÉ KONSTRUKCE NA STATICKÉ DEFEKTY, PROBLÉMY S VLHKOSTÍ A NAPADENÍ HOUBAMI A ŠKŮDCI
- V PŘÍPADĚ POTŘEBY PŘIZVAT PROJEKTANTA
- PŘÍPRAVA PRO SANACNÍ OMÍTKY
- VŠECHNY VÝPLNĚ STAVEBNÍCH OTVORŮ V OBVODOVÉM ZDIVU BUDOU VYBOURÁNY VČETNĚ OCHRANNÝCH MŘÍŽÍ A PARAPETŮ VNITŘNÍCH I VNĚJŠÍCH
- DEMONTÁŽ STŘEŠNÍ KRYTINY VČETNĚ BEDNĚNÍ, STŘEŠNÍCH ŽLABŮ, SVODŮ, OPLECHOVÁNÍ
- DŘEVĚNÝ ZÁKLOP (2x DŘEVNÁ PRKNA) A NÁSYP NA STROPNÍCH TRÁMECH NAD 2.NP BUDOU ODSTRANĚNY, BUDE PŘIZVÁN PROJEKTANT/ MYKOLOG KE KONTROLE TRÁMŮ, NÁSLEDNĚ ZAJISTÍME PŘÍSTUP VZDUCHU KE KAŽDÉMU ZHLAVÍ STROPNÍHO TRÁMU (ODSTRANĚNÍ ZAZDĚNÍ)
- PEČLIVĚ OŠETŘIT ZBYTKY PROTIPOŽÁRNÍHO NÁTĚRU CITLIVÝM VYKARTÁČOVÁNÍM PO VLÁKNECH DŘEVA - PODROBNĚJI viz TECHNICKÁ ZPRÁVA
- PROSTUPY PRO TZB JSOU V PŘÍSLUŠNÝCH ČÁSTECH DOKUMENTACE TZB
- POŠKOZENÉ ČÁSTI STŘEŠNÍ KONSTRUKCE KROVU VYBOURAT - URČÍ SE NA STAVBĚ V RÁMCI AD PO ODKRYTÍ STŘEŠNÍHO BEDNĚNÍ, ZAJIŠTĚNÍ STATICKÉ STABILITY KROVU

±0,000 = 455,75m n.m. (Bpv)

Generální projektant:



Zpracovatel dílčí části dokumentace:

Vypracoval: Ing. Klára Podhájeká      Zodp. projektant: Ing. Klára Podhájeká      Souřadnicový systém S-JTSK, Výškový systém Bpv  
Kontroloval: Ing. Michal Procházka

Kraj: Liberecký      Traťový úsek/Obec: Nové Město pod Smrkem

Investor: Správa železnic, s.o., Dlážděná 1003/7, Praha 1, Nové Město 110 00

Nové Město pod Smrkem - projektová dokumentace komplexní opravy objektu	Formát	03xA4
	Datum	04/2021
	Účel	DPS
	Č. zakázky	3110-20-141
	Změna	Č. kopie
Nové Město pod Smrkem - projektová dokumentace komplexní opravy objektu	Měřítko	1:50
	Část dokumentace	Č. výkresu
Půdorys krovu nad vysokou částí - stávající stav a bourací práce		D.2.2.a)01 .05