PODÉLNÝ ŘEZ:

M 1:500/100

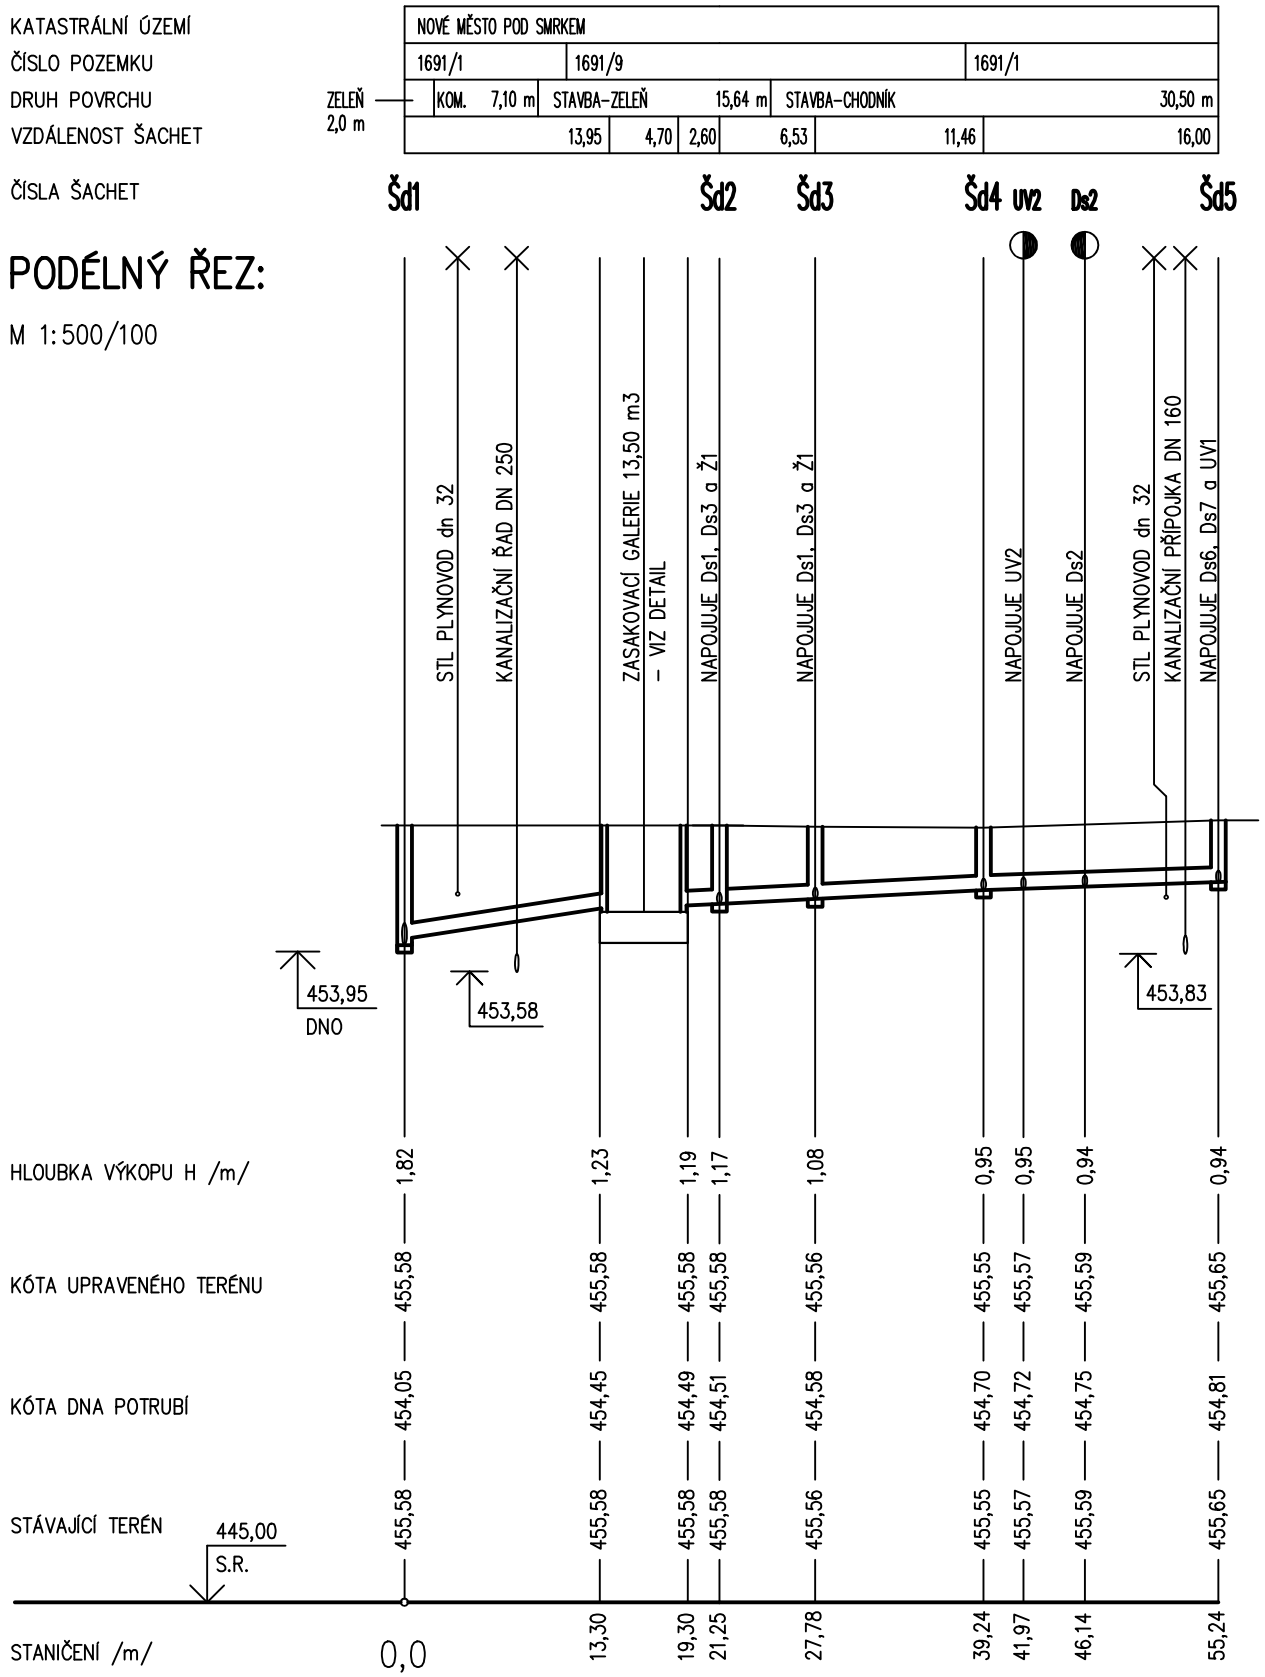

POZNÁMKY:

1. PŘED ZAHÁJENÍM PRACÍ BUDOU OVĚŘENÉ NAPOJOVACÍ BODY NA STÁVAJÍCÍ KANALIZACI – PŮDORYSNÁ POLOHA, HLOUBKA, MATERIÁL, DIMENZE!
2. DRENÁŽ (FLEXI TRUBKA dn 110) A ŠTĚRKOVÉ LOŽE SE PROVEDE POUZE V PŘÍPADĚ VÝSKYTU SPODNÍ VODY, JE TŘEBA PŘIPOČÍTAT ZVLÁŠŤ.
3. NAPOJENÍ NA ŠACHTY BUDE TĚSNĚNÉ PROTI PRONIKÁNÍ BALASTNÍCH VOD A PÍSKŮ DO KANALIZACE. VÝŠKY POKLOPŮ BUDOU UPRAVENY DLE SKUTEČNÉHO ČI UPRAVENÉHO TERÉNU!
4. POKUD BUDE PŘI KŘÍŽENÍ KANALIZACE A PLYNOVODU VZDÁLENOST MEZI LÍCI POTRUBÍ MENŠÍ NEŽ 0,5 m (MIN. 0,15 m), BUDE PLYNOVOD ULOŽEN DO DĚLENÉ OCHRANNÉ TRUBKY S PŘESAHEM MIN. 1,0 m NA KAŽDOU STRANU OD VNĚJŠÍHO LÍCE KANALIZACE.

VZOROVÝ PŘÍČNÝ ŘEZ KANALIZAČNÍ PŘÍPOJKOU – PP SN 12:

1:20

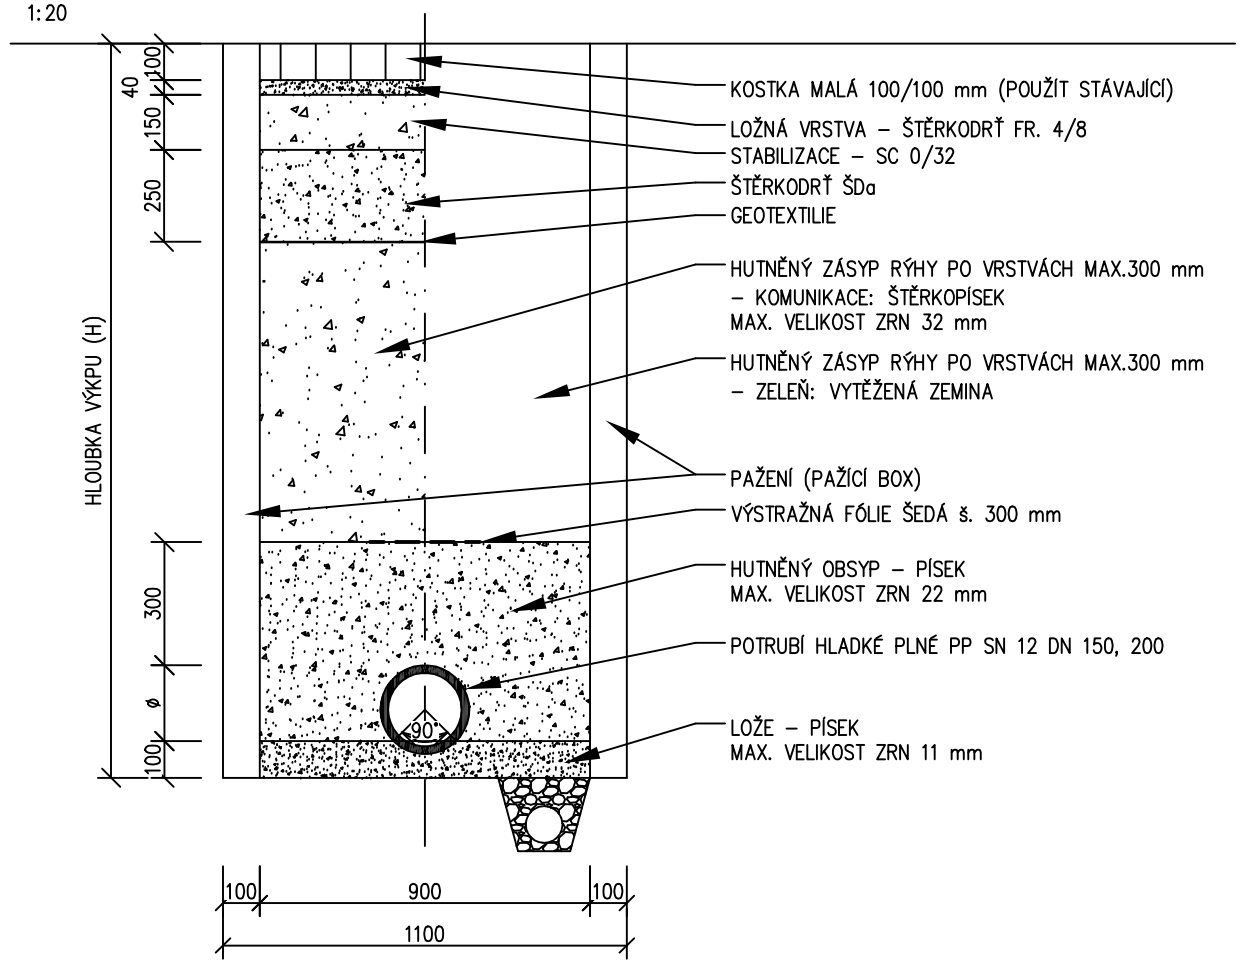

Generální projektant:

PRODIN a.s.
k vápence 2745
530 02 Pardubice

www.prodin.cz
DIČ: CZ25292161
IČO: 25292161

Zpracovatel dílčí části dokumentace: Souřadnicový systém S-JTSK, Výškový systém Bpv

Vypracoval:	Zodp. projektant:	Kontroloval:
Ing. P. Zahradník	Ing. P. Zahradník	Ing. P. Zahradník

Kraj:	Tratový úsek/Obec:
Liberecký	Nové Město pod Smrkem

Investor: Správa železnic,s.o., Dlážděná 1003/7, Praha 1, Nové Město 110 00

ROINSTAL
ING. PAVEL ZAHRADNÍK
JIŽNÍ 870, HRADEC KRÁLOVÉ
IČ: 455 53 939 TEL.: 603 979 003

Akce:

Nové Město pod Smrkem

– projektová dokumentace komplexní opravy objektu

SO 10 Výpravní budova

Formát	2xA4
Datum	04/2021
Účel	DPS
Č. zakázky	3110-20-141
Změna	Č. kopie
Měřítko	1:500/100; 1:20

Obsah výkresu: Dešťová kanalizační přípojka – řezy

Část dokumentace: D.2.2.a)03

Č. výkresu: 08