



ŘEZ A-A":

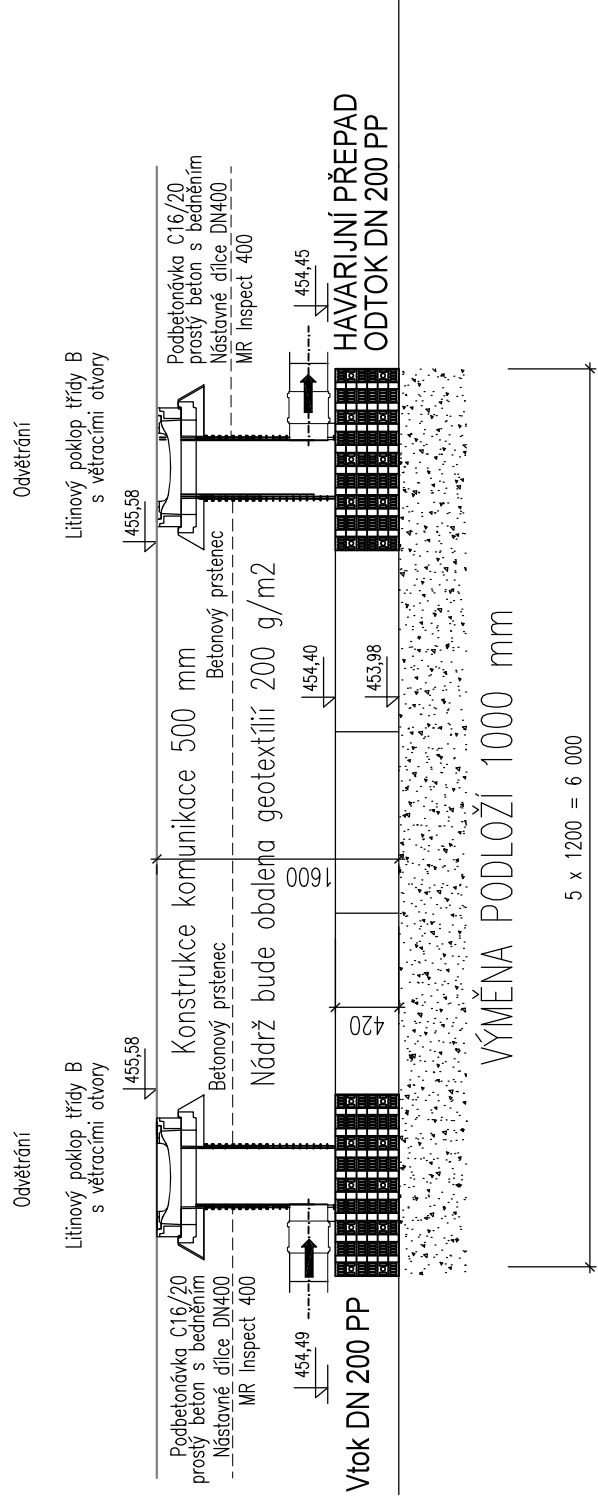

PODZEMNÍ VODA NEBYLA SONDAMI ZASTÍŽENA DO 7,0 m p.t.

PŮDORYS:

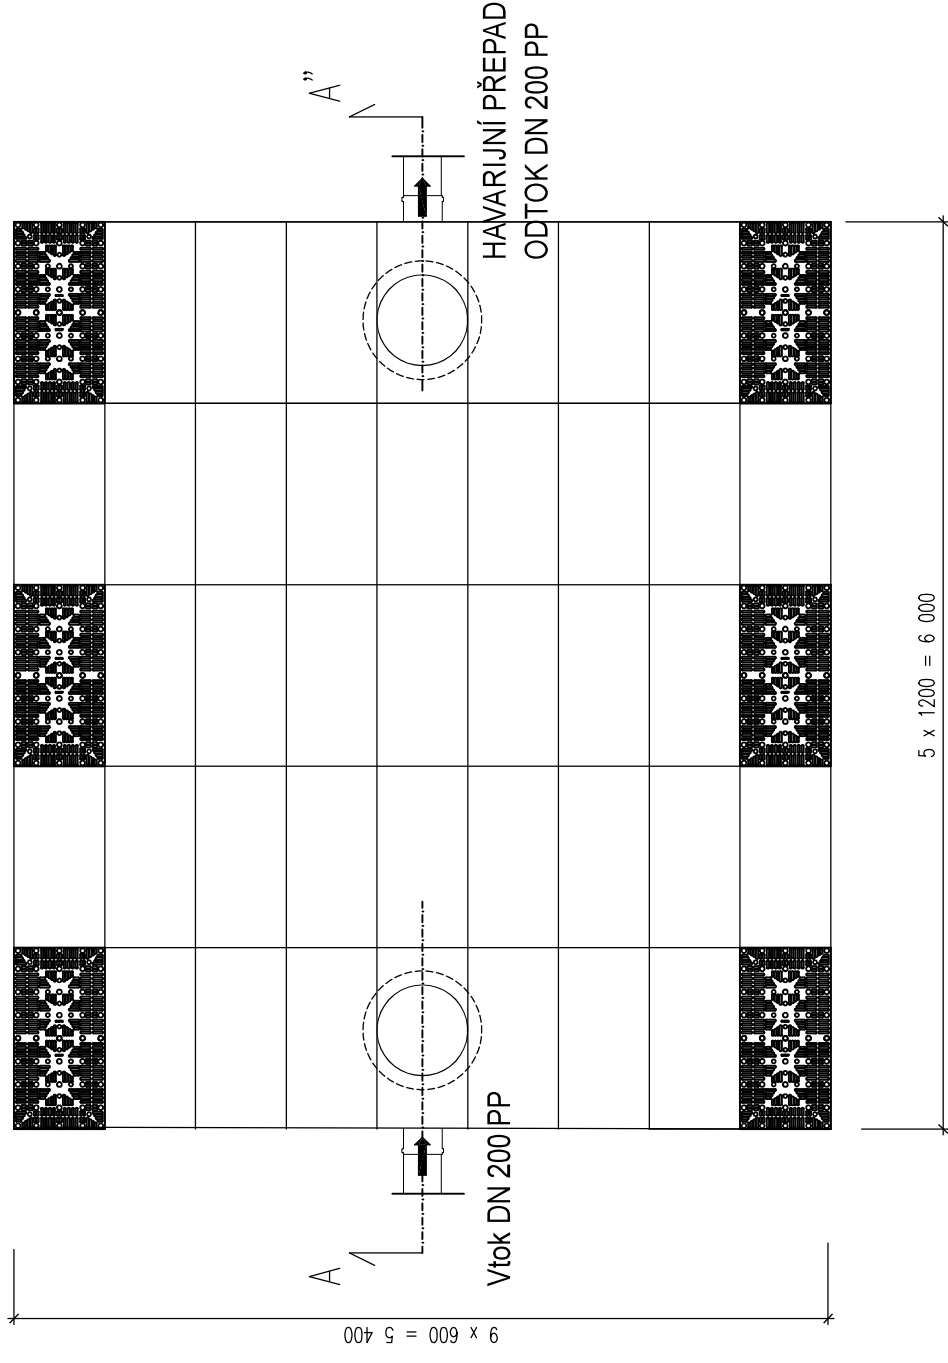

Generální projektant:



PRODIN a.s.
k vápence 2745
530 02 Pardubice

www.prodin.cz
DIČ: CZ25292161
IČO: 25292161

Zpracovatel dílčí části dokumentace: Souřadnicový systém S-JTSK, Výškový systém Bpv

| | | | | | |
|--|--|-----------------------|--|-------------------|--|
| Vyracovali: | | Zodp. projektant: | | Kontrolovali: | |
| Ing. P. Zahradník | | Ing. P. Zahradník | | Ing. P. Zahradník | |
| Kraj: | | Traťový úsek/Obec: | | | |
| Liberecký | | Nové Město pod Smrkem | | | |
| Investor | | | | | |
| Správa železnic,s.o., Dílažděná 1003/7, Praha 1, Nové Město 110 00 | | | | | |
| Akce: | | | | | |
| Nové Město pod Smrkem | | | | | |
| – projektová dokumentace komplexní | | | | | |
| opravy objektu | | | | | |
| SO 10 Výpravní budova | | | | | |
| Obsah výkresu: | | | | | |
| Zaszkovací galerie | | | | | |