PODÉLNÉ ŘEZY:

M 1:100

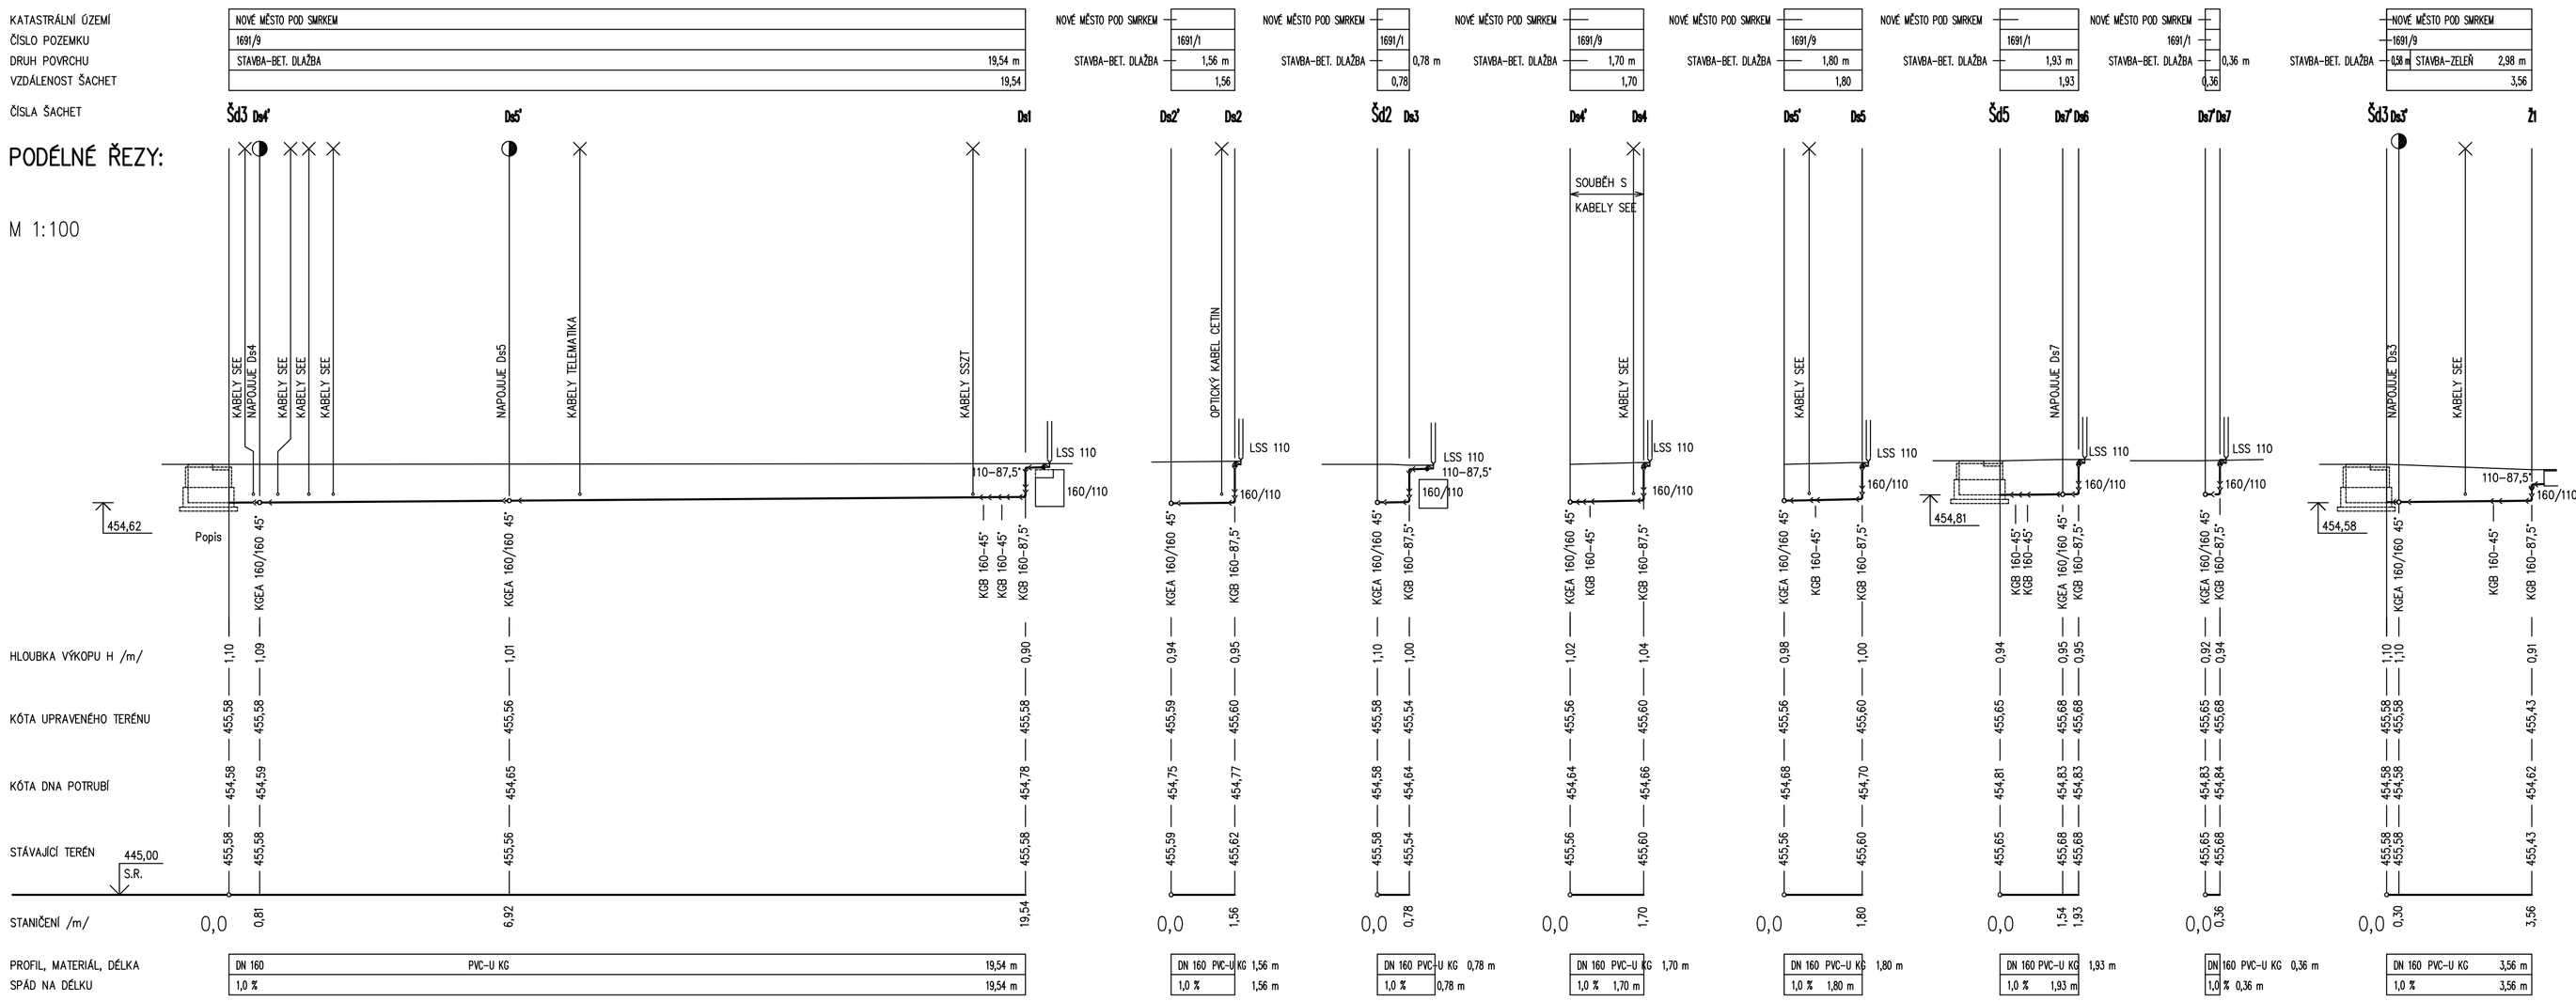

VZOROVÝ PŘÍČNÝ ŘEZ KANALIZAČNÍ PŘÍPOJKOU PŘELOŽKOU – PVC-U KG:

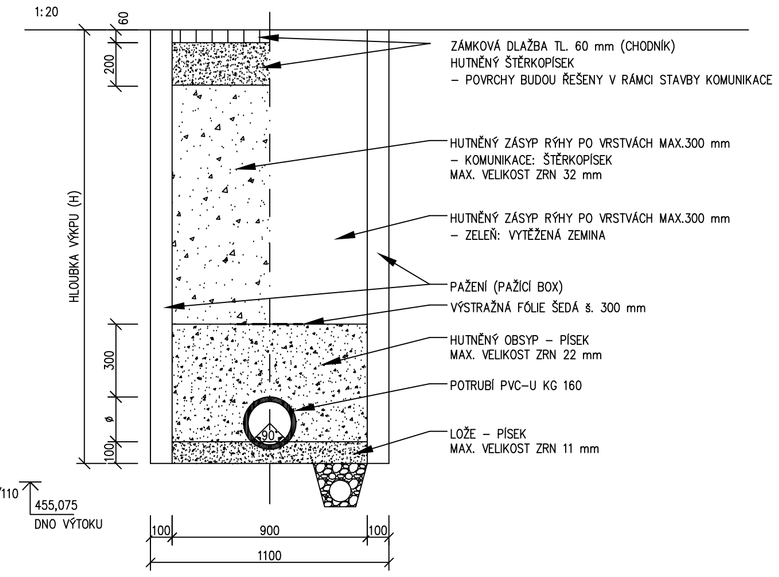

Generální projektant:

PRODIN a.s.
k vápence 2745
530 02 Pardubice

www.prodin.cz
DIČ: CZ25292161
IČO: 25292161

Zpracovatel dílčí části dokumentace: Souřadnicový systém S-JTSK, Výškový systém Bpv

Vypracoval:	Zodp. projektant:	Kontroloval:
Ing. P. Zahradník	Ing. P. Zahradník	Ing. P. Zahradník

Kraj: Liberecký
Tratový úsek/Obec: Nové Město pod Smrkem

Investor: Správa železnic,s.o., Dlážděná 1003/7, Praha 1, Nové Město 110 00

ROINSTAL
ING. PAVEL ZAHRADNÍK
JIŽNÍ 870, HRADEC KRÁLOVÉ
IČ: 455 53 939 TEL.: 603 979 003

Akce:

Nové Město pod Smrkem

– projektová dokumentace komplexní opravy objektu

SO 10 Výpravní budova

Formát	2xA4
Datum	04/2021
Účel	DPS
Č. zakázky	3110–20–141
Změna	Č. kopie
Měřítko	1:500/100;1:20
Obsah výkresu:	Část dokumentace: D.2.2.a)03
	Č. výkresu: 09