SITUACE VYTYČOVACÍ

M 1:200

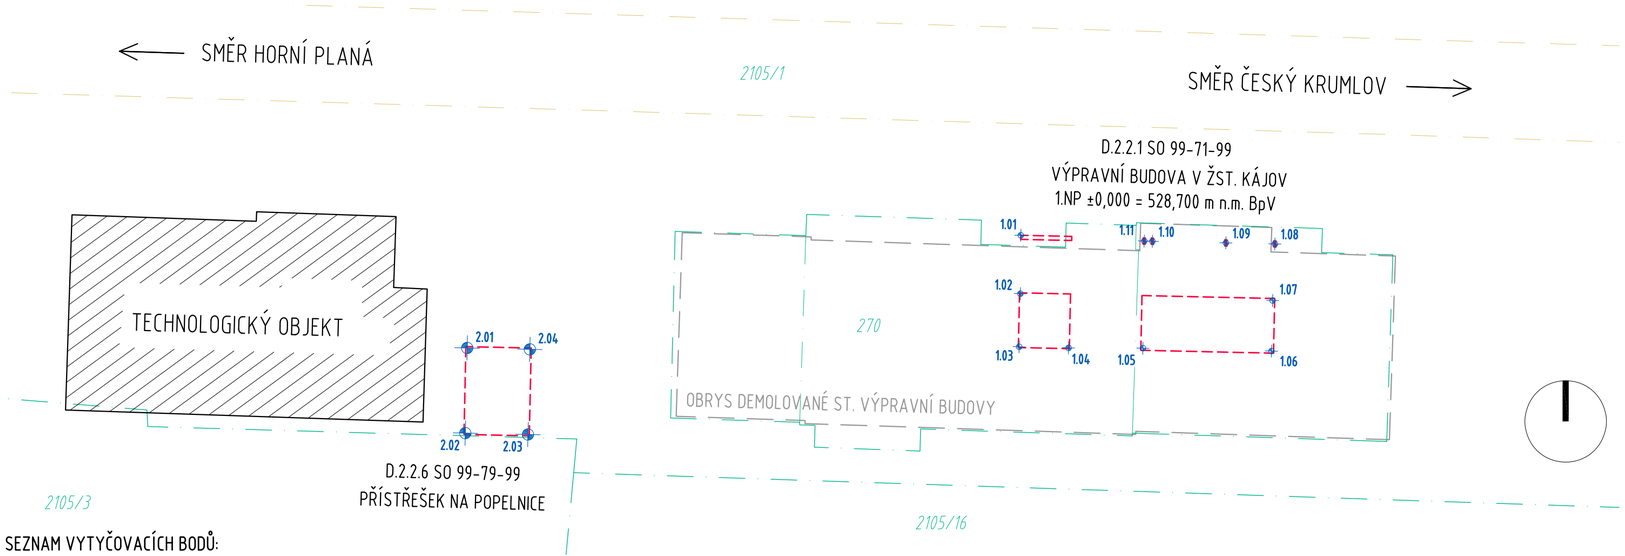

SEZNAM VYTYČOVACÍCH BODŮ:

OBJEKT: / POPIS VYTYČOVACÍHO BODU	OZN. BODU	SOUŘADNICE JTSK X	SOUŘADNICE JTSK Y
VÝPRAVNÍ BUDOVA			
VNĚJŠÍ SZ ROH ŽB STĚNY	1.01	1181867.8628	773459.8931
VNĚJŠÍ SZ ROH NOSNÉ STĚNY (POSYP)	1.02	1181870.7230	773459.9161
VNĚJŠÍ JZ ROH NOSNÉ STĚNY (POSYP)	1.03	1181873.3224	773459.9733
VNĚJŠÍ JV ROH NOSNÉ STĚNY (POSYP)	1.04	1181873.3756	773457.5539
VNĚJŠÍ JZ ROH NOSNÉ STĚNY (SKLADY)	1.05	1181873.3957	773453.9134
VNĚJŠÍ JV ROH NOSNÉ STĚNY (SKLADY)	1.06	1181873.5344	773447.6150
VNĚJŠÍ SV ROH NOSNÉ STĚNY (SKLADY)	1.07	1181871.0550	773447.5604
OSA OCELOVÉHO SLOUPU	1.08	1181868.2867	773447.4494
OSA OCELOVÉHO SLOUPU	1.09	1181868.2339	773449.8489
OSA OCELOVÉHO SLOUPU	1.10	1181868.1547	773453.4480
OSA OCELOVÉHO SLOUPU	1.11	1181868.1459	773453.8479
PŘÍSTŘEŠEK NA ODPAD			
OSY ROHOVÝCH SLOUPŮ	2.01	1181873.3825	773487.0062
	2.02	1181877.5515	773487.0979
	2.03	1181877.6191	773484.0287
	2.04	1181873.4501	773483.9369

LEGENDA:

- OBRYSY STÁVAJÍCÍ OKOLNÍ ZÁSTAVBY
- OBRYS STÁVAJÍCÍ DEMOLOVANÉ VB
- XXX — HRANICE A ČÍSLA PARCEL DLE KN
- STÁVAJÍCÍ OSY KOLEJÍ
- HRUBÝ OBRYS STAVBY
- X.XX — VYTYČOVACÍ BODY

SEZNAM POZEMKŮ:

POZEMKY DOTČENÉ STAVBOU (TRVALÝ ZÁBOR):

parc č.	vlastník
270	Česká republika (Správa železnic)
2105/1	České dráhy, a.s.

POZEMKY DOTČENÉ STAVBOU (DOČASNÝ ZÁBOR):

parc. č.	vlastník
2105/3	Obec Kájov
2105/16	CD PALIVA s.r.o.

k.ú. Kladné (662038)

Ministerstvo dopravy
Státní fond dopravní infrastruktury

Jiná ověření:	Paré:
Orientační schéma:	Razítko oprávněné osoby: Podpis: Datum:

Revize:	Datum:	Popis:	Kontroloval:
-	-	-	-

Stavebník/Investor:	**Správa železnic, státní organizace**
Adresa:	Dlážděná 1003/7, 110 00 Praha 1
Zástupce investora:	Stavební správa západ
Adresa:	Sokolovská 1995/278, 190 00 Praha 9

SPRÁVA ŽELEZNIC

Zhotovitel díla:	**APRIS 3MP s.r.o.**
Adresa: Kontakt:	Baarova 231/36, 140 00 Praha 4 T: +420 261 260 358 E: apris@apris.cz
Zhotovitel objektu:	**APRIS 3MP s.r.o.**
Adresa: Kontakt:	Baarova 231/36, 140 00 Praha 4 T: +420 261 260 358 E: apris@apris.cz
Hlavní projektant (HIP):	Ing. Vojtěch Hejl — Architekti: Ing. arch. M. Tylšová, Ing. arch. M. Fischer

APRIS 3MP

Název stavby/akce:	**REKONSTRUKCE VÝPRAVNÍ BUDOVY V ŽST. KÁJOV**		Označení investora: S611800235
			Označení zhotovitele: 2021030
Název části:	-		Označení části: -
Název objektu/dílčí části:	-		Označení objektu/komplexu: -
Název přílohy:	Situace stavby		Číslo přílohy: **2. C.04**
Název dílčí části přílohy:	Situace vytyčovací		
Odpovědný projektant:	Zpracovatel přílohy:	Měřítko: 1:200	Stupeň dokumentace: **PDPS**
Ing. arch. M. Tylšová	Ing. Blanka Krösslová	Formáty: 3xA4	
Kraj:	Katastrální území:	TUDU:	**Smluvní datum zpracování:**
Jihočeský	Kladné	0491F1	**25.7.2022**

Označení investora: S611800235_PDPS_C_xxxx_xxxxxxxxx_xx_2_C04_P01
Stupeň dokumentace: PDPS | Část: C | Objekt: xxxx | Podobjekt: xxxxxxxxx | Příloha: xx 2 C04 | Revize: P01
-