Vytyčovací výkres
km 201,200 - km 202,400
M 1:1000

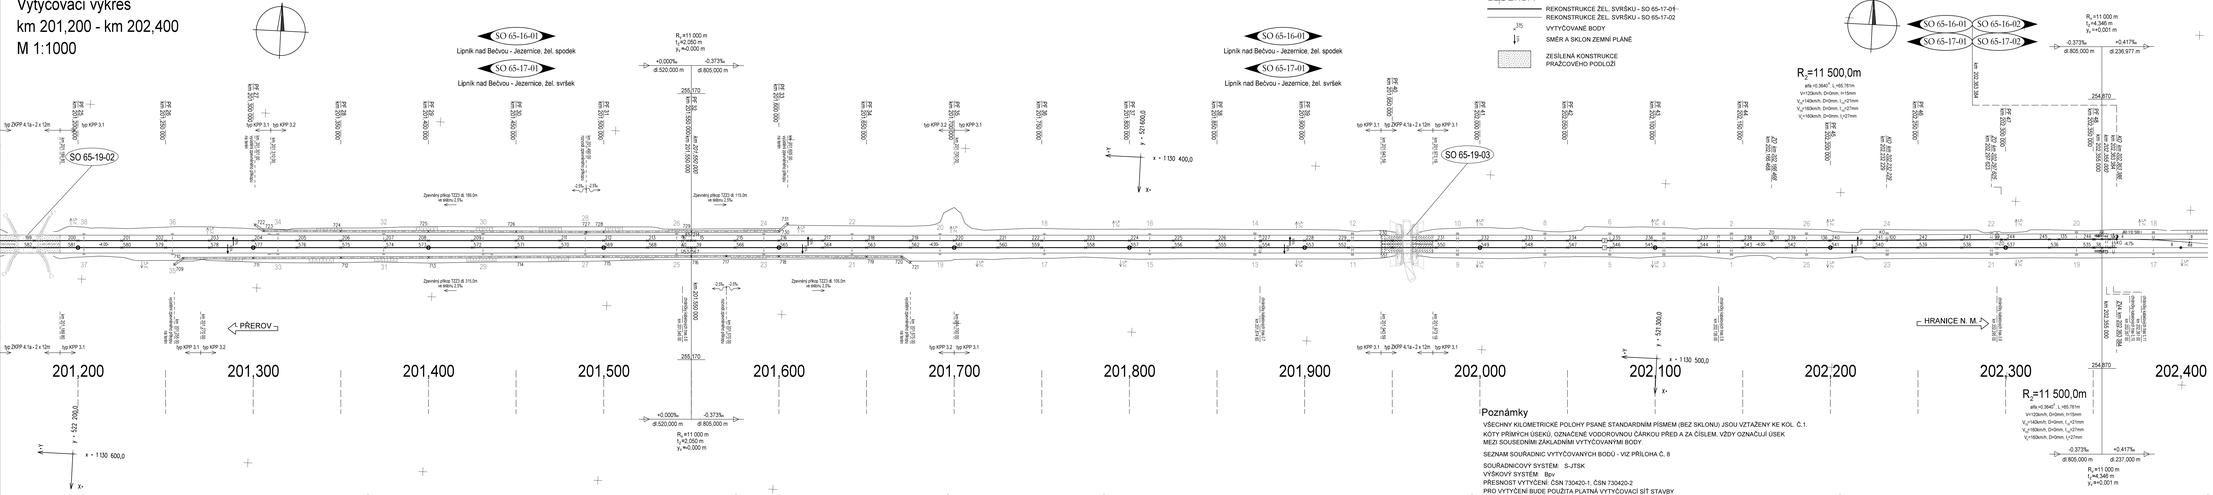

LEGENDA

- REKONSTRUKCE ŽEL. SVRŠKU - SO 65-17-01
- REKONSTRUKCE ŽEL. SVRŠKU - SO 65-17-02
- VYTYČOVANÉ BODY
- SMĚR A SKLON ZEMNÍ PLÁNĚ
- ZESÍLENÁ KONSTRUKCE PRAŽCOVÉHO PODLOŽÍ

Poznámky

VŠECHNY KILOMETRICKÉ POLOHY PSANÉ STANDARDNÍM PÍSMEM (BEZ SKLONU) JSOU VZTAŽENY KE KOL. Č.1.
KOTY PŘÍMÝCH ÚSEKŮ, OZNAČENÉ VODOROVNOU ČÁRKOU PŘED A ZA ČÍSLEM, VŽDY OZNAČUJÍ ÚSEK MEZI SOUSEDNÍMI ZÁKLADNÍMI VYTYČOVANÝMI BODY.

SEZNAM SOUŘADNIC VYTYČOVANÝCH BODŮ - VIZ PŘÍLOHA Č. 8

SOUŘADNICOVÝ SYSTÉM: S-JTSK
VÝŠKOVÝ SYSTÉM: Bpv
PŘESNOST VYTYČENÍ: ČSN 730420-1, ČSN 730420-2
PRO VYTYČENÍ BUDE POUŽITA PLATNÁ VYTYČOVACÍ SÍŤ STAVBY

SPRÁVA ŽELEZNIC

sfdi STÁTNÍ FOND DOPRAVNÍ INFRASTRUKTURY

REVIZE Č.	DATUM	ZMĚNA	ČÍSLO SOUPRAVY:
	08/2022	VÝHRADNÍ PROVOZ ETCS PO PŘIPOMÍNKOVÉM ŘÍZENÍ	

MORAVIA CONSULT Olomouc a.s.
LEGIONÁŘSKÁ 1085/8 , 779 00 Olomouc
tel.: +420 585 570 444
IDS: kjwr8md
e-mail: moravia@moravia.cz
http://www.moravia.cz

OBJEDNATEL	Správa železnic, státní organizace Ústřední správa výchuží, Nerudova 1, 772 58 Olomouc		
HLAVNÍ INŽENÝR PROJEKTU	ING. LADISLAV DORAZIL	VEDOUCÍ TÝMU	ING. PAVEL KUČERA
ODPOVĚDNÝ PROJ. OBJ., PS		NAVRHL, VYPRACOVAL	KONTROLOVAL
ING. IVO KORKISCH		ING. KAREL PUR	
KRAJ: OLOMOUCKÝ	POVĚŘENÝ OÚ: LIPNÍK n.B.	OBEC: LIPNÍK n.B., JEZERNICE	

"Lipník n.B. - Drahotuše, BC"

SO 65-16-01 Lipník nad Bečvou - Jezernice, žel. spodek
SO 65-17-01 Lipník nad Bečvou - Jezernice, žel. svršek

Vytyčovací výkres, km 201,200 - km 202,400

ZAK. ČÍSLO MCO	18 - 047 - 235- XX
UČEL	DSP
DATUM	08/2022
FORMÁT	7 x A4
MĚŘÍTKO	1: 1 000
ČÁST	D.2.1.1
POŘ.Č.	7.2

PROHLÁŠENÍ: JE ZÁKAZ PŘEJÍMAT, KOPÍROVAT, PŘEDÁVAT TŘETÍM OSOBÁM A JINÝM ORGANIZACÍM BEZ JEJICH SOUHLASU. SE ZAHRNUTÍM DO ELEKTRONICKÉHO ARCHIVU