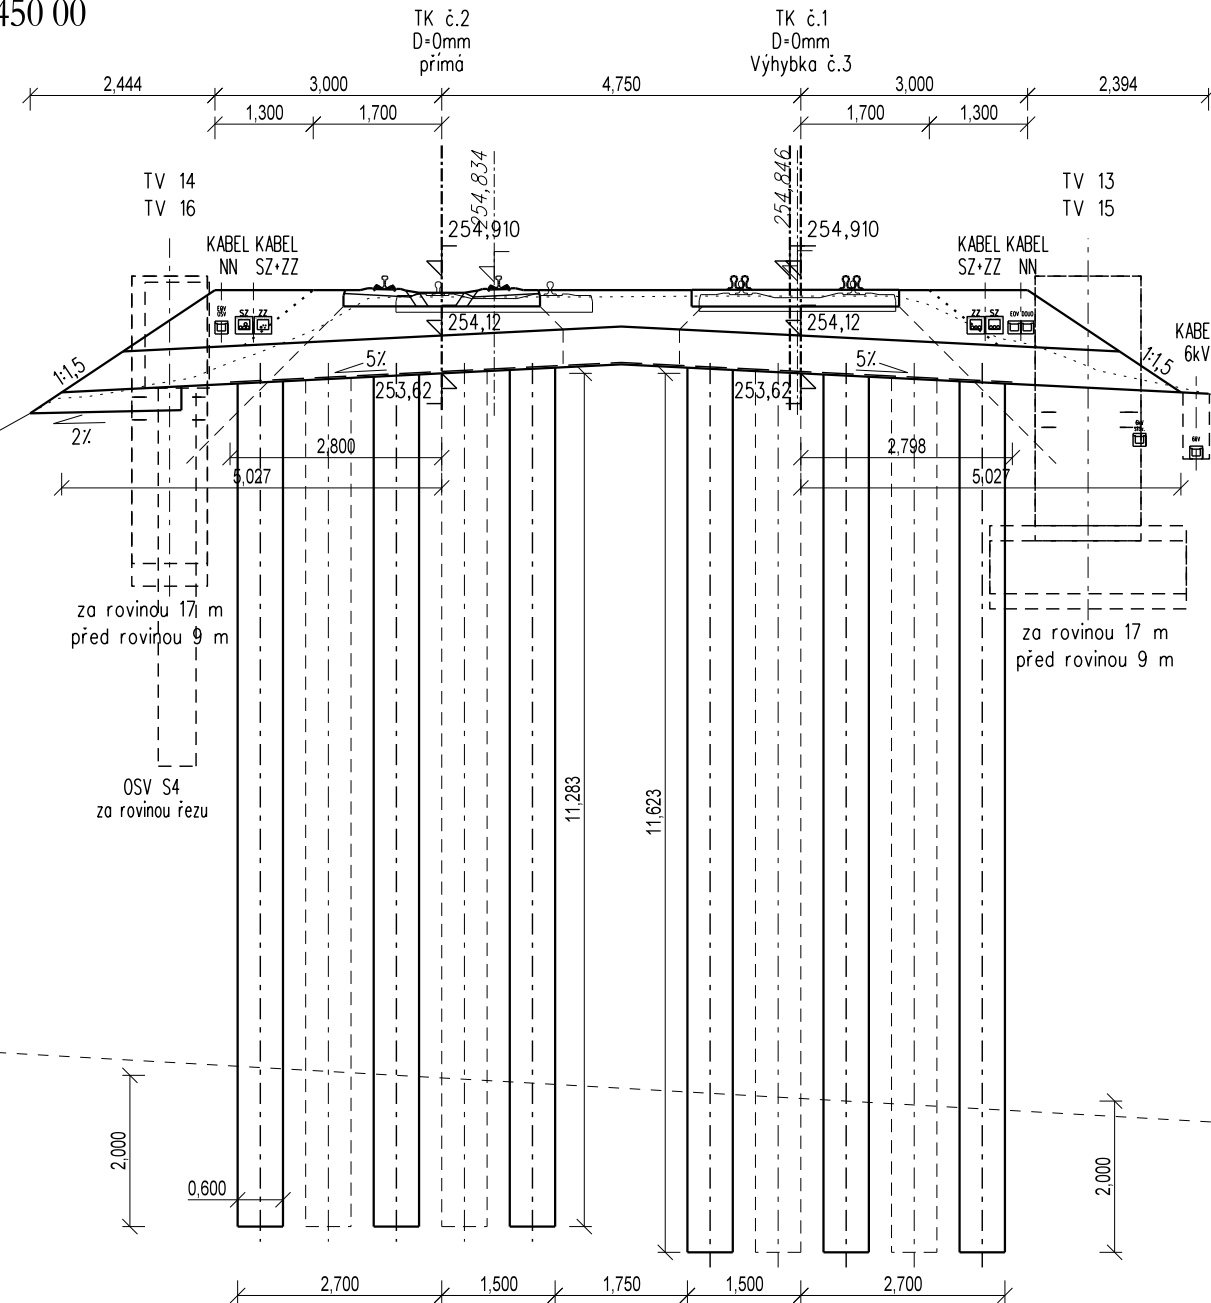


PŘÍČNÝ ŘEZ v km 202,450 00
P50

[illegible]

			ČÍSLO SOUPRAVY:
		PO PŘIPOMÍNKOVÉM ŘÍZENÍ	
REVIZE Č.	DATUM	ZMĚNA	

MCO MORAVIA CONSULT Olomouc a.s.
LEGIONÁRSKÁ 1085/8 , 779 00 Olomouc

tel.: +420 585 570 444
IDS: kjeesmd
e-mail: moravia@moravia.cz
<http://www.moravia.cz>

OBJEDNATEL		Správa železnic, státní organizace Stavební správa východ, Nerudova 1, 772 58 Olomouc	
HLAVNÍ INŽENÝR PROJEKTU		ING. LADISLAV DORAZIL <i>LD</i>	VEDOUcí TÝMU ING. PAVEL KUČERA
ODPOVĚDNÝ PROJ. OBJ., PS		NAVRHL. VYPRACOVAL	KONTROLOVAL
ING. IVO KORKISCH <i>Korkisch</i>		ING. IVO KORKISCH <i>Korkisch</i>	ING. KAMIL PUR <i>K. I. R.</i>
KRAJ: OLOMOUCKÝ		POVĚŘENÝ OÚ: LIPNÍK n.B.	OBEC: JEZERNICE
"Lipník n.B. - Drahotuše, BC" SO 65-16-02 Odbočka Jezernice, žel. spodek SO 65-17-02 Odbočka Jezernice, žel. svršek		ZAK. ČÍSLO MCO 18 - 047 - 235- XX	
		ÚČEL DSP	
		DATUM 06/2020	
		FORMÁT 6 x A4	
		MĚŘÍTKO 1 : 100	
Příčné řezy P49 - P50 (km 202,400 - 202,450)		ČÁST	POŘ.Č.
		D.2.1.1	5.1