Příčné řezy km 200,000 00 - km 200,550 00
P 1 - P 12

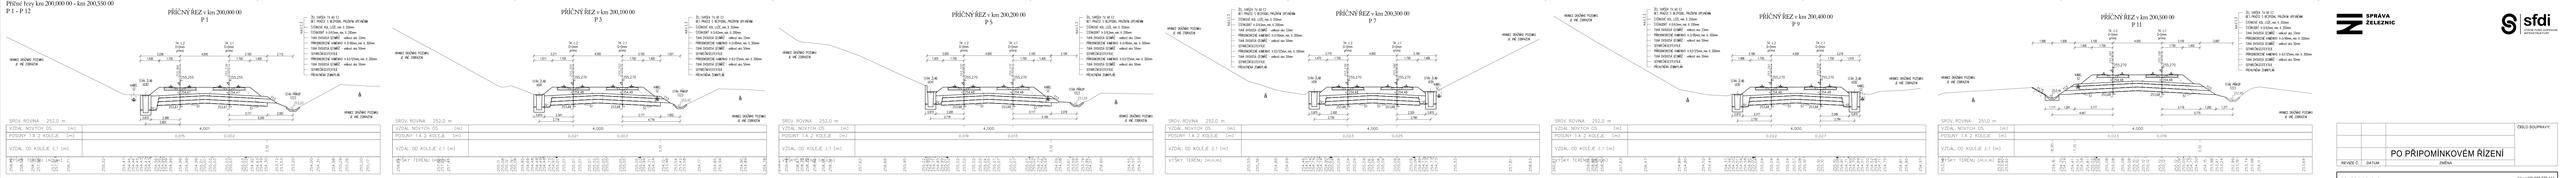

ČÍSLO DOUPRAVY:	
PO PŘIPOMÍNKOVÉM ŘÍZENÍ	
REVIZE Č. / DATUM	ZMĚNA

MCO MORAVIA CONSULT Olomouc a.s.
LEGIONÁŘSKÁ 1684, 779 00 Olomouc
tel.: +420 585 575 844
e-mail: moravia@moravia.cz
http://www.moravia.cz

OBJEDNATEL: Správa železnic, státní organizace
Dlouhá třída 43, 779 00 Olomouc - Nové Sady

HLAVNÍ INŽENÝR PROJEKTU:	ING.LADislav FOMINA,	VEDOUCÍ TYMU: ING. PAVEL KUŽELA	
ODPOVĚDNÝ PROJ.: ING., PhD.	NAVRHL: VYPRACOVAL:	KONTROLOVAL:	
ING. RICHARD KORNBEK	ING. RICHARD KORNBEK	ING. KAMIL RUR	
KRAJ: OLOMOUCKÝ	POVĚŘENÍ ČÉZ: LIPNÍK n.B.	OBEC: LIPNÍK n.B.	
		DIR. ČÍSLO MCO:	16 - 247 - 235- KX

"Lipník n.B. - Drahotuše, BC"

SO 65-16-01 Lipník nad Bečvou - Jezernice, žel. spodek
SO 65-17-01 Lipník nad Bečvou - Jezernice, žel. svršek

Příčné řezy P1 - P12 (km 200,000 - 200,550)

ÚČEL	DSP
DATUM	09/2020
FORMÁT	10 x A4
MĚŘÍTKO	1:100
ČÁST	
PARÉ. Č.	D.2.1.1
POLÉ.	5.1