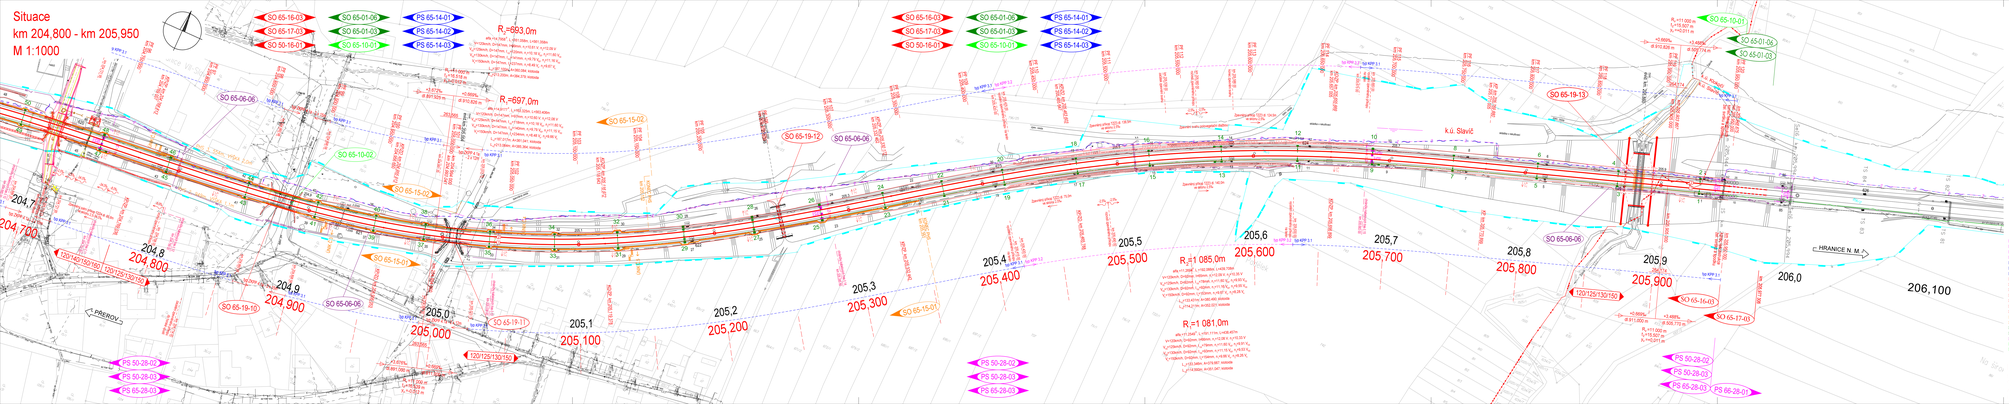
Situace
km 204,800 - km 205,950
M 1:1000
SO 65-16-03
SO 65-17-03
SO 50-16-01
SO 65-01-06
SO 65-01-03
SO 65-10-01
PS 65-14-01
PS 65-14-02
PS 65-14-03
R=693,0m
R=697,0m
R=1 085,0m
R=1 081,0m
SO 65-15-02
SO 65-19-12
SO 65-06-06
SO 65-10-02
SO 65-15-03
SO 65-15-01
SO 65-19-18
SO 65-19-11
SO 65-19-13
SO 65-10-01
SO 45-01-05
SO 45-01-03
SO 65-16-01
SO 65-17-01
PS 50-28-02
PS 50-28-03
PS 65-28-01
PS 66-28-01
120/125/130/150
PŘEHLED
HRANICE N. M.
k.ú. Slavičí
Seznam SO a PS:
PS 65-04-03 Jasenice - Drahotuše, TZZ
PS 65-04-04 Jasenice - Drahotuše, TZZ
PS 65-04-05 Jasenice - Drahotuše, úprava ETCS
PS 65-04-01 Lípník nad Bečvou - Drahotuše, úprava SV
PS 65-14-01 Lípník nad Bečvou - Drahotuše, ZOK a TK
PS 65-14-02 Lípník nad Bečvou - Drahotuše, ochrana stávajících kabelů TKK, DK a DOK
PS 65-14-03 Lípník nad Bečvou - Drahotuše, ochrana stávajícího přenosového zařízení
SO 65-19-12 Jasenice - Drahotuše, žel. svršek
SO 65-19-03 Jasenice - Drahotuše, žel. spodek
SO 65-19-04 Kácení mimolesní zeleně a náhradní výsadba
SO 65-19-13 Lípník nad Bečvou - Drahotuše, žel. most v km km 204,876
SO 65-19-14 Lípník nad Bečvou - Drahotuše, žel. most v km km 205,045
SO 65-19-15 Lípník nad Bečvou - Drahotuše, žel. most v km km 205,240
SO 65-19-11 Lípník nad Bečvou - Drahotuše, PHS v km 204,853 - 205,051 oprava
SO 65-19-10 Lípník nad Bečvou - Drahotuše, PHS v km 204,598 - 204,152 nové
SO 65-01-03 Jasenice - Drahotuše, trakční vedení
SO 65-01-06 Jasenice - Drahotuše, sdělování
SO 65-06-06 Jasenice - Drahotuše, přeložky kabelu SKV
SO 65-15-01 Lípník nad Bečvou - Drahotuše, ochrana stávajících kabelů TK a TOK
SO 65-15-02 Lípník nad Bečvou - Drahotuše, ochrany kabelů CETIN
POZNÁMKA:
SOUŘADNICOVÝ SYSTÉM: S- JTSK
VÝŠKOVÝ SYSTÉM: B.p.v.
VŠECHNY KILOMETRICKÉ POLOHY PSANÉ STANDARDNÍM PÍSMEM (BEZ SKLONU) JSOU VZTAŽENY KE KOLEJI č.1.
POPISY VZTAŽENÉ KE KILOMETRAŽI OSTATNÍCH KOLEJÍ (PRACOVNÍ STANIČENÍ) JSOU PSANY KURZÍVOU (SE SKLONEM).
Legenda situace:
stávající hranice dotčeného pozemku
stávající dům
stávající hranice katastrálních map
hranice katastrálního území
kolejové hlavní, manip.a pomocné objekty
pozemní komunikace
protihlukové stěny
silniční/cyklistická zařízení
železniční zařízení
železničního zařízení
kanalizace
ochrana stávajících kabelů TK a TOK
demolice, kácení
veřejná osvětlení prvky
Legenda stávajících sítí:
sdělovací vedení
kanalizace
kanalizace - jednotná
kanalizace - faliová
kanalizace - dešťová
kanalizace - splaškové
kanalizace - přípojky
vodovod
plynovod přípojka
plynovod STL
plynovod VTL
silnoproud NN
silnoproud VN
silnoproud VVN
zákaz. vedení - SZDC ČD/ŘT
SPRÁVA ŽELEZNIC
sfdi
08/2022 VÝHRADNÍ PROVOZ ETCS PO PŘIPOMÍNKOVÉM ŘÍZENÍ
REVIZE č. DATUM ZMĚNA
ČÍSLO SOUPRAVY:
MORAVIA CONSULT Olomouc a.s.
tel.:+420 585 570 eqd
IČO: 42443542
e-mail: moravia@moravia.cz
http://www.moravia.cz
OBJEDNATEL: Správa železnic, státní organizace
Stavební správa východ, , Nerudova 1, 772 58 Olomouc
HLAVNÍ INŽENÝR PROJEKTU: ING. LADISLAV DORAZIL
VEDOUCÍ TÝMU: ING. PAVEL KUČERA
ODPOVĚDNÝ PROJ. OBJ.: PS
NAVRHL, VYPRACOVAL:
KONTROLOVAL:
ING. IVO KOMÁREK
ING. KAMIL RUS
KRAJ / OLOMOUCKÝ
POVĚŘENÝ ÚŘAD: HRANICE
OBEC: HRANICE, KLOKOČÍ
DÁK: ČÍSLO MCO 18 – 047 – 235– XX
"Lípník n.B. - Drahotuše, BC"
SO 65-16-03 Jezernice - Drahotuše, žel. spodek
SO 65-17-03 Jezernice - Drahotuše, žel. svršek
ČÁST: D.2.1.1
POŘ.Č: 2.3
Situace, km 204,800 - km 205,950
DÍL: DSP
DATUM: 08/2022
FORMÁT: 9 x A4
MĚŘÍTKO: 1:1 000