


VZOROVÝ PŘÍČNÝ ŘEZ

Horská vpust' v km 204,712 00

M 1:50

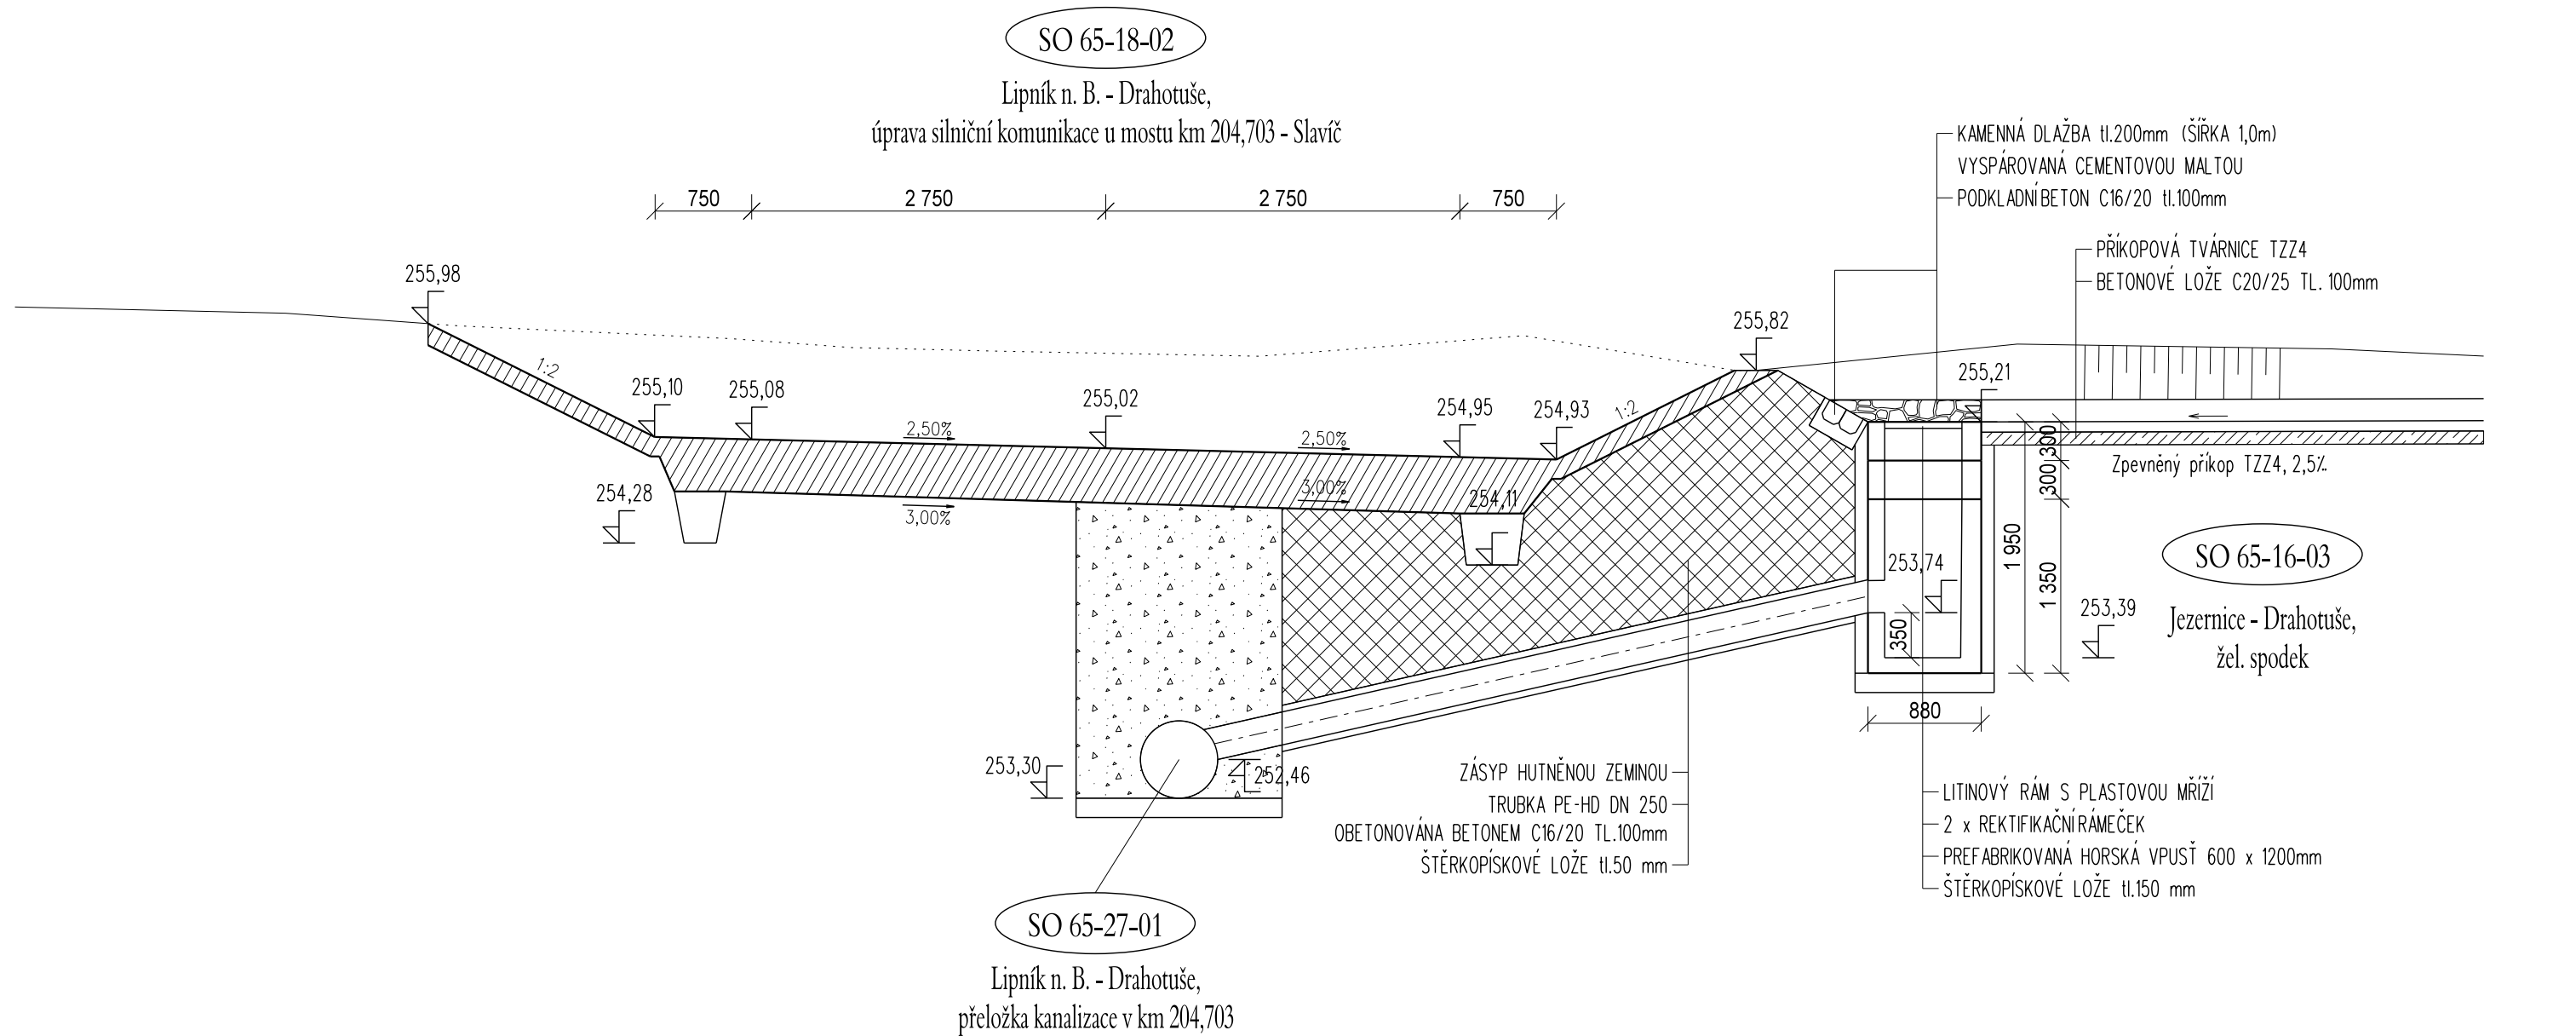

SROVNÁVACÍ ROVINA 250,00 m

výškový systém: Bpv



			ČÍSLO SOUPRAVY:
		PO PŘIPOMÍNKOVÉM ŘÍZENÍ	
REVIZE Č.	DATUM	ZMĚNA	

MORAVIA CONSULT Olomouc a.s.

LEGIONÁŘSKÁ 1085/8 , 779 00 Olomouc

tel.: +420 585 570 444

IDS: kjee9md

e-mail: moravia@moravia.cz

http://www.moravia.cz

OBJEDNATEL Správa železnic, státní organizace Stavební správa východ, Nerudova 1, 772 58 Olomouc		
HLAVNÍ INŽENÝR PROJEKTU	ING. LADISLAV DORAZIL	VEDOUcí TÝMU ING. PAVEL KUČERA
ODPOVĚDNÝ PROJ. OBJ., PS	NAVRHL, VYPRACOVAL	KONTROLOVAL
ING. IVO KORKISCH	ING. IVO KORKISCH	ING. KAMIL PUR
KRAJ: OLOMOUCKÝ	POVĚŘENÝ OÚ: HRANICE	OBEC: HRANICE
<div>"Lipník n.B. - Drahotuše, BC"</div> <div>SO 65-16-03 Jezernice - Drahotuše, žel. spodek SO 65-17-03 Jezernice - Drahotuše, žel. svršek</div>		ZAK. ČÍSLO MCO 18 - 047 - 235- XX
		ÚČEL DSP
		DATUM 06/2020
		FORMÁT 3 x A4
Vzorový příčný řez - horská vpust' v km 204,712 00		MĚŘÍTKO 1 : 50
		ČÁST POŘ.Č. D.2.1.1 4.8