Vytyčovací výkres
km 202,600 - km 203,700
M 1:1000

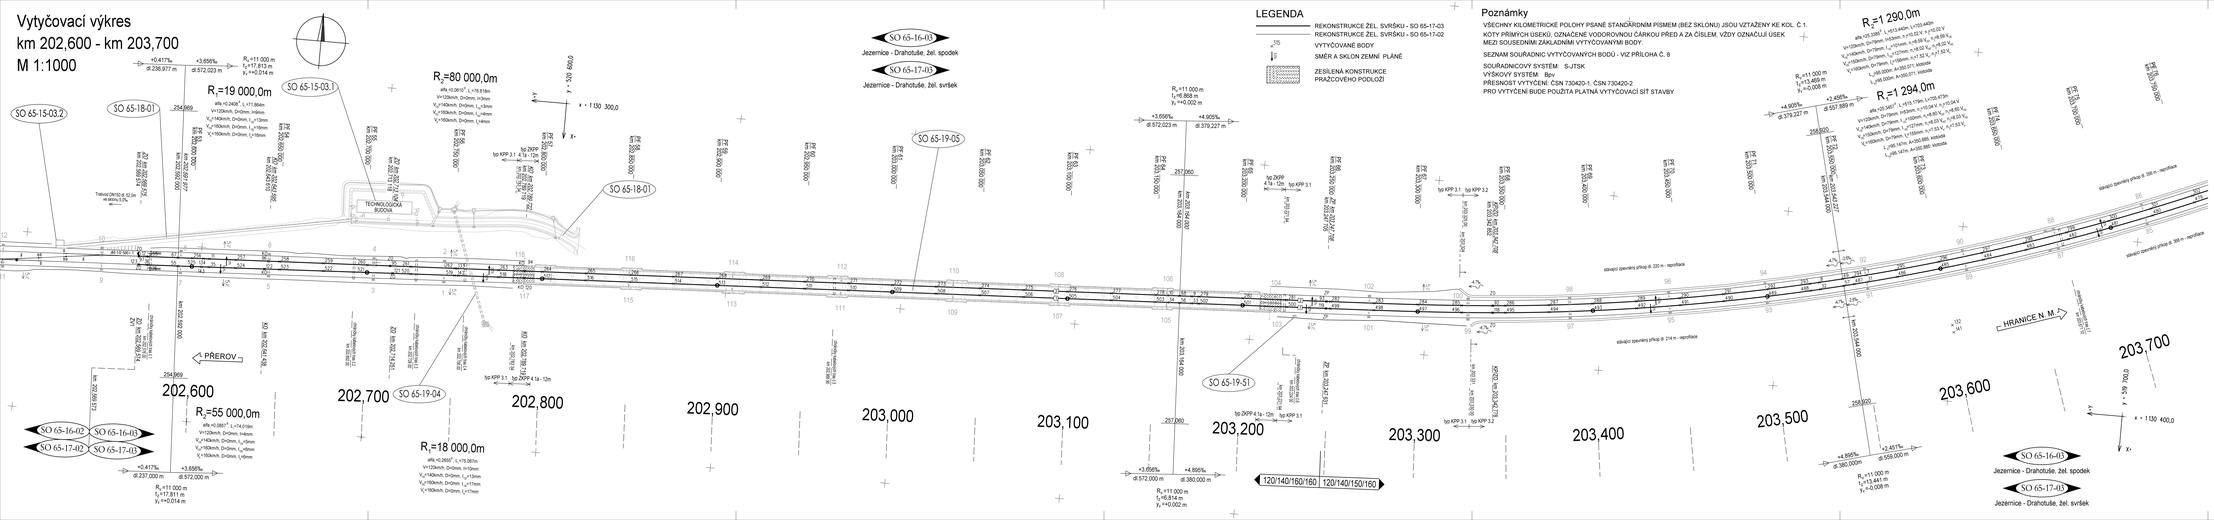

LEGENDA

- REKONSTRUKCE ŽEL. SVRŠKU - SO 65-17-03
- REKONSTRUKCE ŽEL. SVRŠKU - SO 65-17-02
- VYTYČOVANÉ BODY
- SMĚR A SKLON ZEMNÍ PLÁNĚ
- ZESÍLENÁ KONSTRUKCE PRAŽCOVÉHO PODLOŽÍ

Poznámky

VŠECHNY KILOMETRICKÉ POLOHY PSANÉ STANDARDNÍM PÍSMEM (BEZ SKLONU) JSOU VZTAŽENY KE KOL. Č. 1.
KÓTY PŘÍMÝCH ÚSEKŮ, OZNAČENÉ VODOROVNOU ČÁRKOU PŘED A ZA ČÍSLEM, VŽDY OZNAČUJÍ ÚSEK MEZI SOUSEDNÍMI ZÁKLADNÍMI VYTYČOVANÝMI BODY.

SEZNAM SOUŘADNIC VYTYČOVANÝCH BODŮ - VIZ PŘÍLOHA Č. 8

SOUŘADNICOVÝ SYSTÉM: S-JTSK
VÝŠKOVÝ SYSTÉM: Bpv
PŘESNOST VYTYČENÍ: ČSN 730430-1, ČSN 730430-2
PRO VYTYČENÍ BUDE POUŽITA PLATNÁ VYTYČOVACÍ SÍŤ STAVBY

			ČÍSLO SOUPRAVY:
	08/2022	VÝHRADNÍ PROVOZ ETCS PO PŘIPOMÍNKOVÉM ŘÍZENÍ	
REVIZE Č.	DATUM	ZMĚNA	

MCO MORAVIA CONSULT Olomouc a.s.
LEGIONÁŘSKÁ 1085/8 , 779 00 Olomouc
tel.: +420 585 570 444
IDS: kjwdmsd
e-mail: morava@moravia.cz
http://www.moravia.cz

OBJEDNATEL	Správa železnic, státní organizace Stavební správa východ, Nerudova 1, 772 58 Olomouc	
HLAVNÍ INŽENÝR PROJEKTU	ING. LADISLAV DORAZIL	VEDOUCÍ TÝMU: ING. PAVEL KUČERA
ODPOVĚDNÝ PROJ. OBJ., PS		KONTROLOVAL
ING. SVATOPLUK KORKISCH	ING. SVATOPLUK KORKISCH	NAVRHL, VYPRACOVAL: ING. KAMIL PUR K-IR
KRAJ: OLOMOUCKÝ	POVĚŘENÝ OZ: LIPNÍK n.B.	OBEC: JEZERNICE

"Lipník n.B. - Drahotuše, BC"

SO 65-16-03 Jezernice - Drahotuše, žel. spodek
SO 65-17-03 Jezernice - Drahotuše, žel. svršek

Vytyčovací výkres, km 202,600 - km 203,700

ZAK. ČÍSLO MCO	18 - 047 - 235- XX
ÚČEL	DSP
DATUM	08/2022
FORMÁT	7 x A4
MĚŘÍTKO	1 : 1 000
ČÁST	D.2.1.1
POŘ.Č.	7.1

AUTORSKÁ PRÁVA K TOMUTO PROJEKTU JSOU VLASTNĚNA SPOLEČNOSTÍ MORAVIA CONSULT OLOMOUC A.S. A JSOU CHRÁNĚNA AUTORSKÝM ZÁKONEM. BEZ PŘEDCHOZÍHO SOUHLASU AUTORA NELZE TENTO PROJEKT ANI JEHO ČÁSTI ZPŘÍSTUPNIT, ROZMNOŽOVAT, ROZŠIŘOVAT, UPRAVOVAT NEBO JINAK ZASAHOVAT DO AUTORSKÝCH PRÁV AUTORA.