

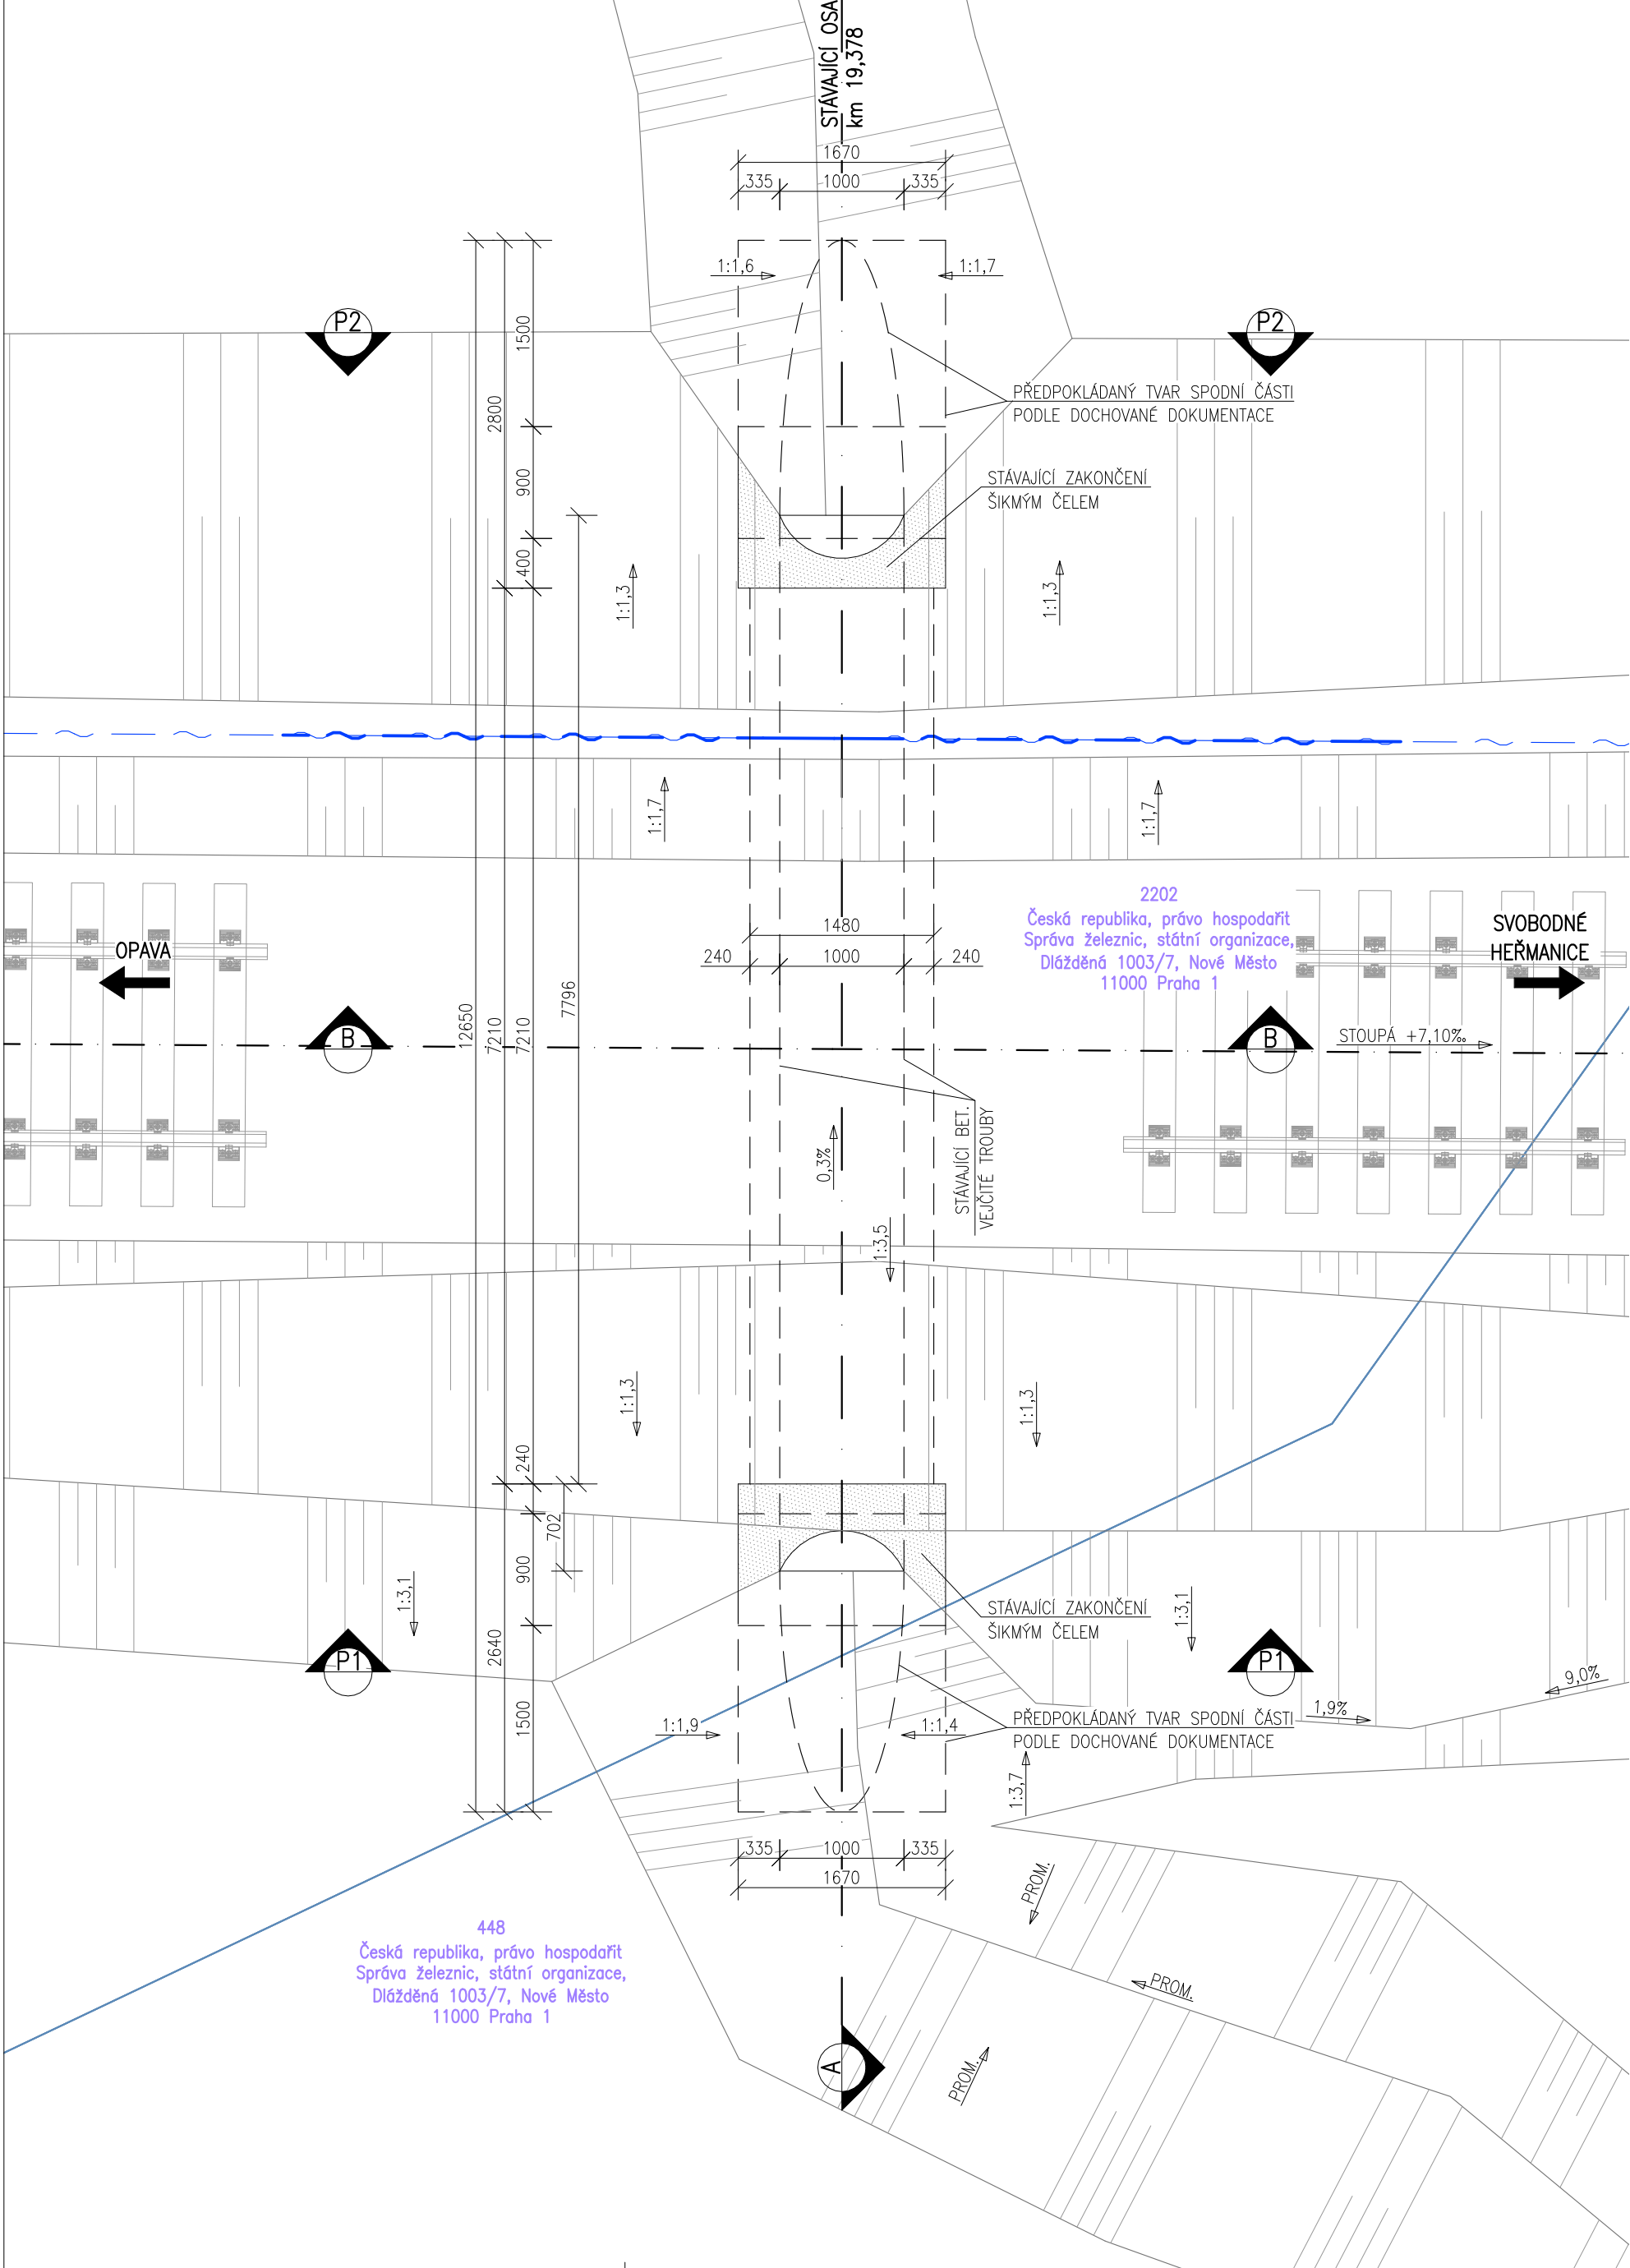



PŘEHLEDNÝ VÝKRES – STÁVAJÍCÍ STAV  
PŮDORYS, M1:50  
STÁVAJÍCÍ STAV

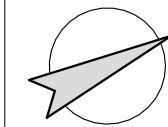

ŘEZ A-A, M1:50  
STÁVAJÍCÍ STAV

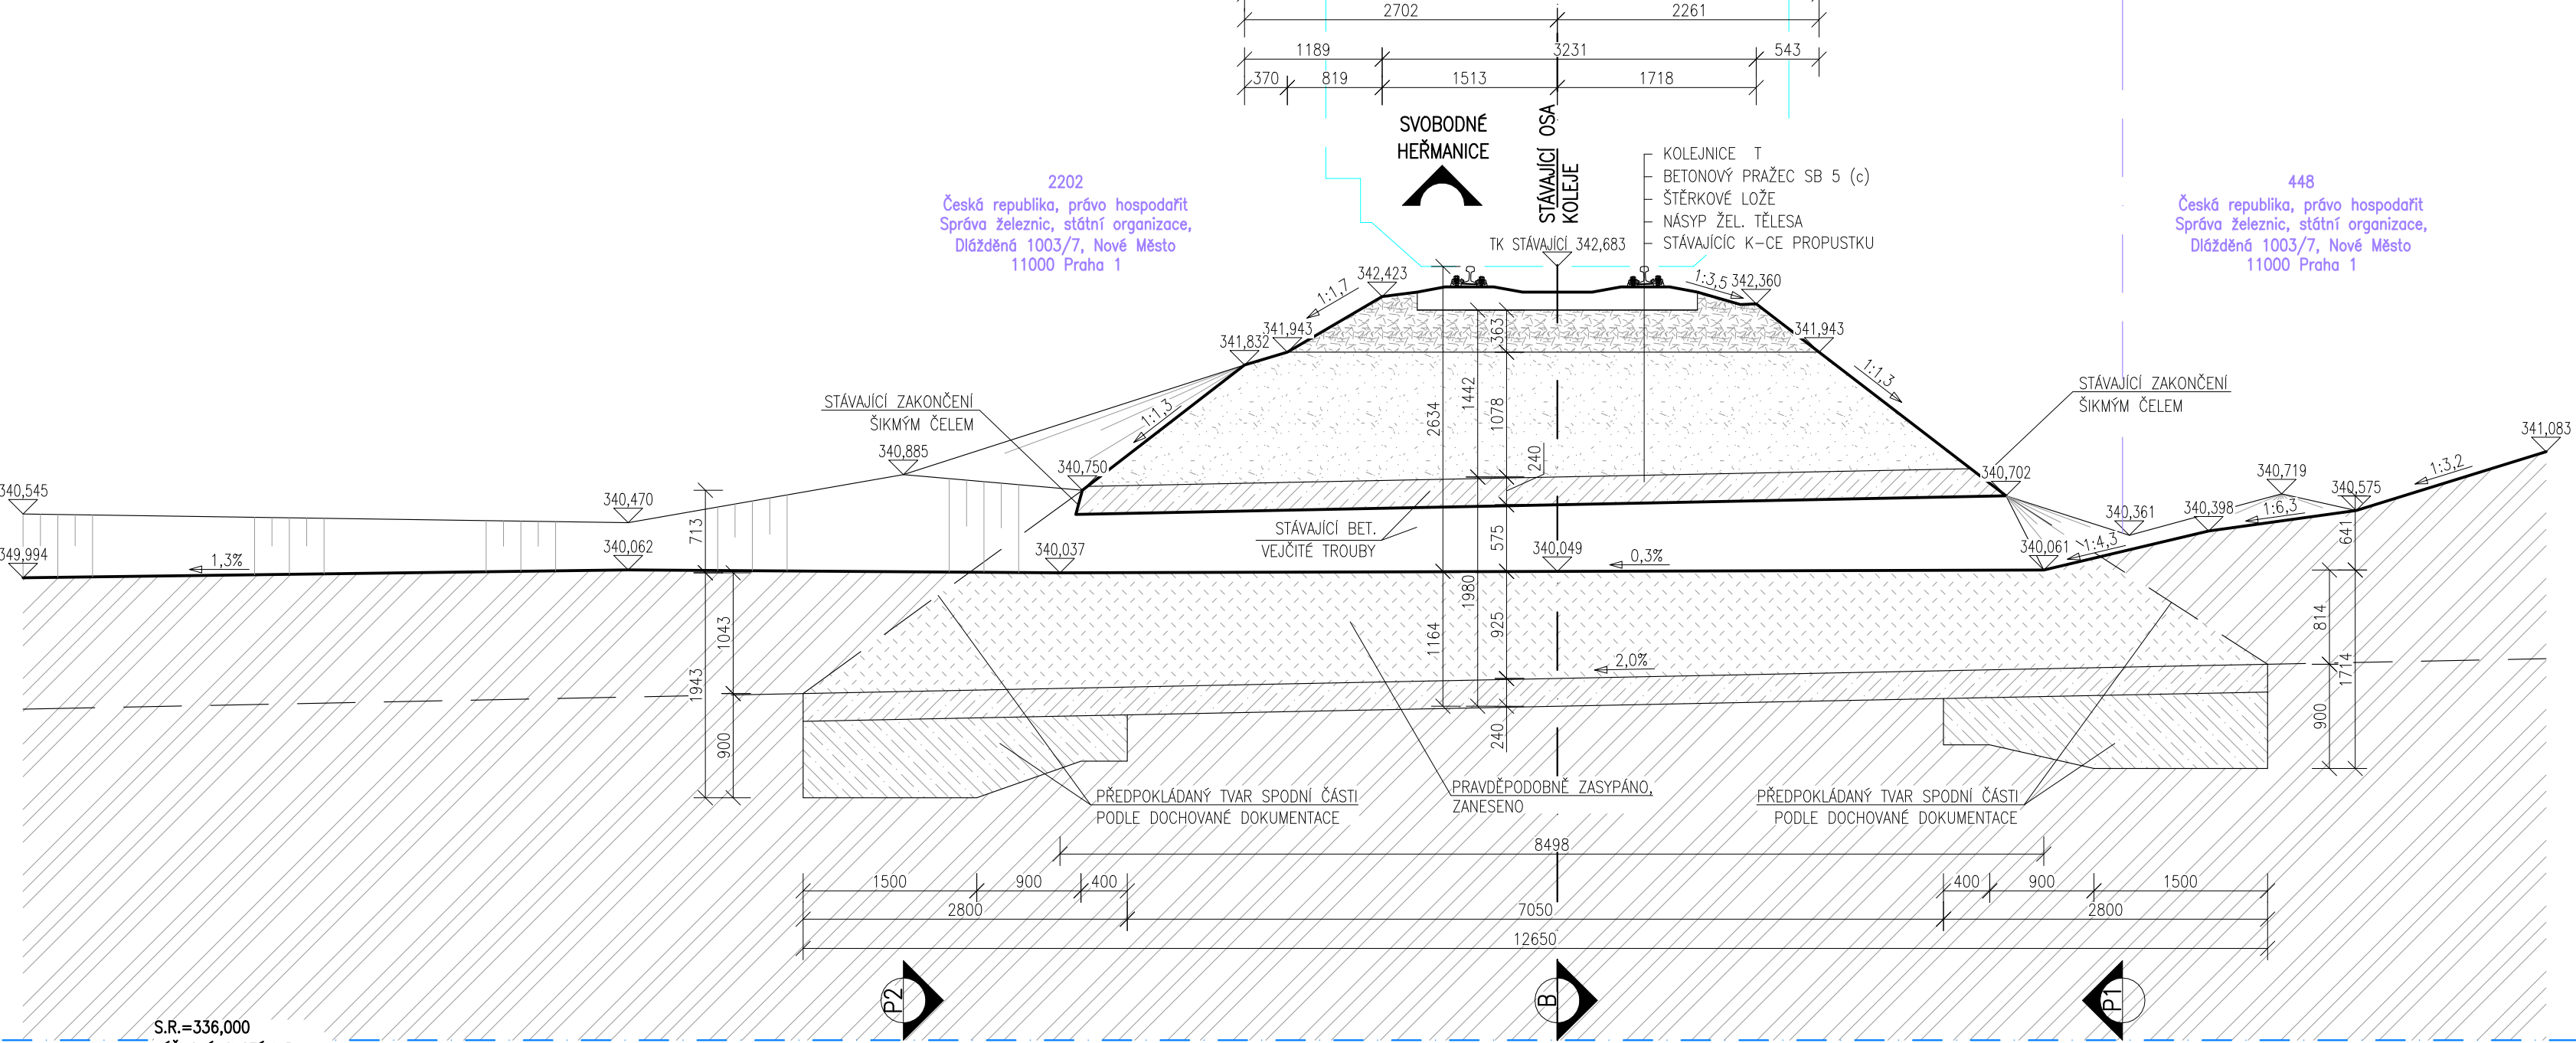


ŘEZ B-B, M1:50  
STÁVAJÍCÍ STAV

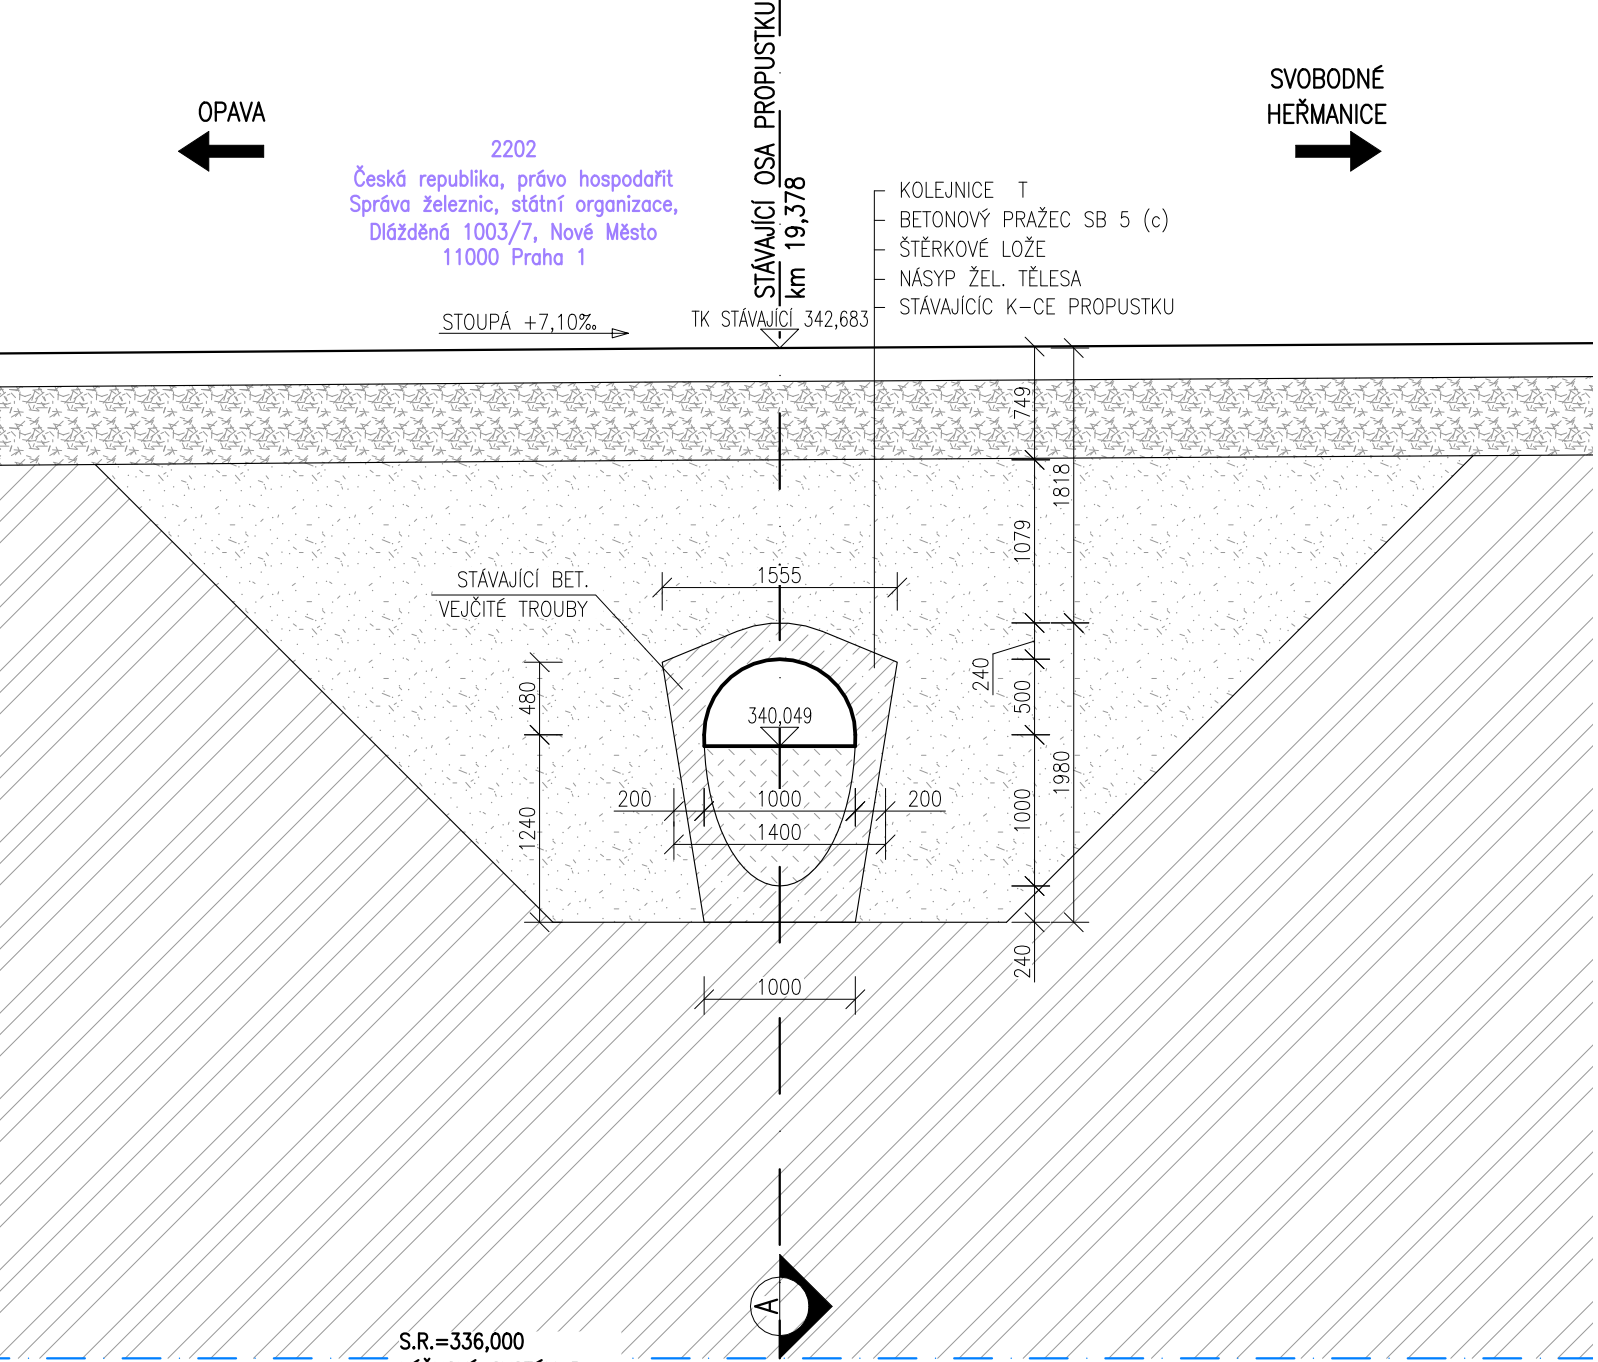


- POZNÁMKY:
- VÝŠKOVÝ SYSTÉM Bp.v. POLOHOVÝ SYSTÉM S – JTSK
  - ROZMĚRY JSOU VYNAŠENY Z GEODETICKÉHO ZAMĚŘENÍ
  - PŘED ZAHÁJENÍM STAVBY ZAJISTI ZHOTOVITEL, V DOSTATEČNÉM PŘEDSTÍHU, VYTÝČENÍ VŠECH INŽENÝRSKÝCH SÍTÍ. BĚHEM STAVBY JE NUTNÉ DODRŽOVAT PODMINKY SPRÁVCŮ SÍTÍ UVEDENÉ V JEJICH VYJÁDŘENÍCH. VYJÁDŘENÍ PRÍSLUŠNÝCH SPRÁVCŮ JSOU DOLOŽENY V DOKLADOVÉ ČÁSTI TĚTO PD.
  - PŘED ZAHÁJENÍM STAVBY JE ROVNĚŽ NUTNÉ VYTÝČIT KATASTRÁLNÍ HRANICE POZEMKŮ!
  - STÁVAJÍCÍ STAV OBJEKTU PROPUSTKU BYL VYNESEN DLE ZAMĚŘENÍ SKUTEČNÉHO STAVU A DLE POJEKTANTEM PROVEDENÉHO MÍSTNÍHO ŠETŘENÍ. PŘI ZAKRESLENÍ STÁVAJÍCÍCH K-OI PROJEKTANT VÝCHÁZEL ZE ZAMĚŘENÍ STÁV. STAVU A Z DOCHOVANÉ ČÁSTI PŮVODNÍ PROJEKTOVÉ DOKUMENTACE. SONDY NEBYLY PROVEDENY.

POHLED P1, M1:50  
STÁVAJÍCÍ STAV

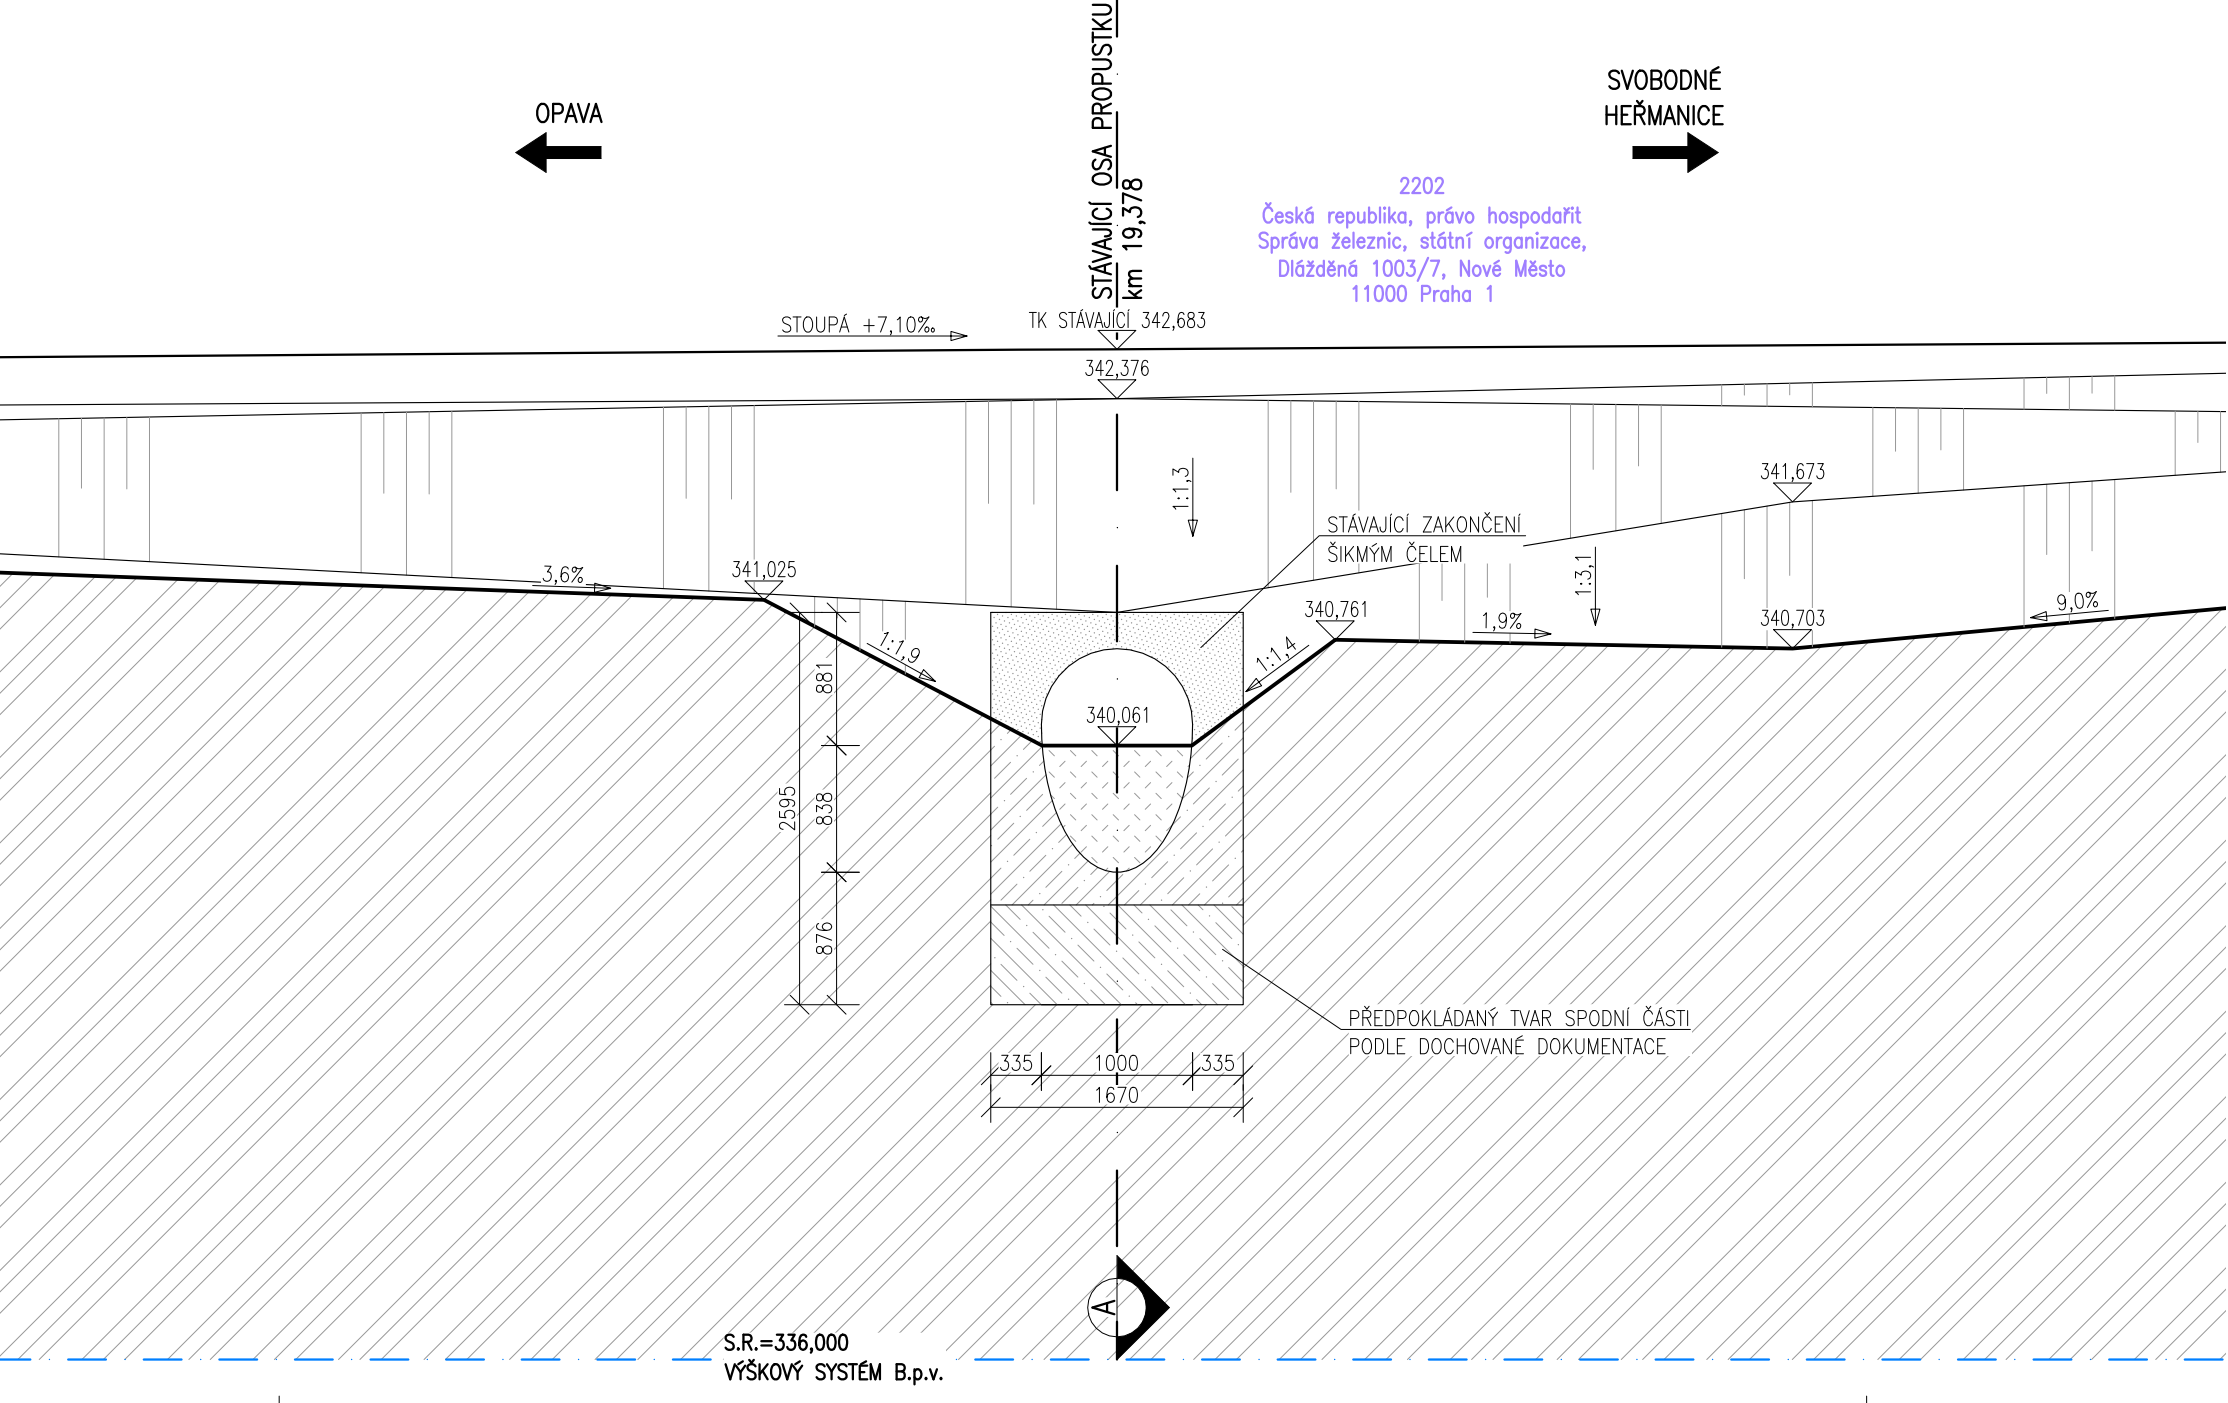

POHLED P2, M1:50  
STÁVAJÍCÍ STAV

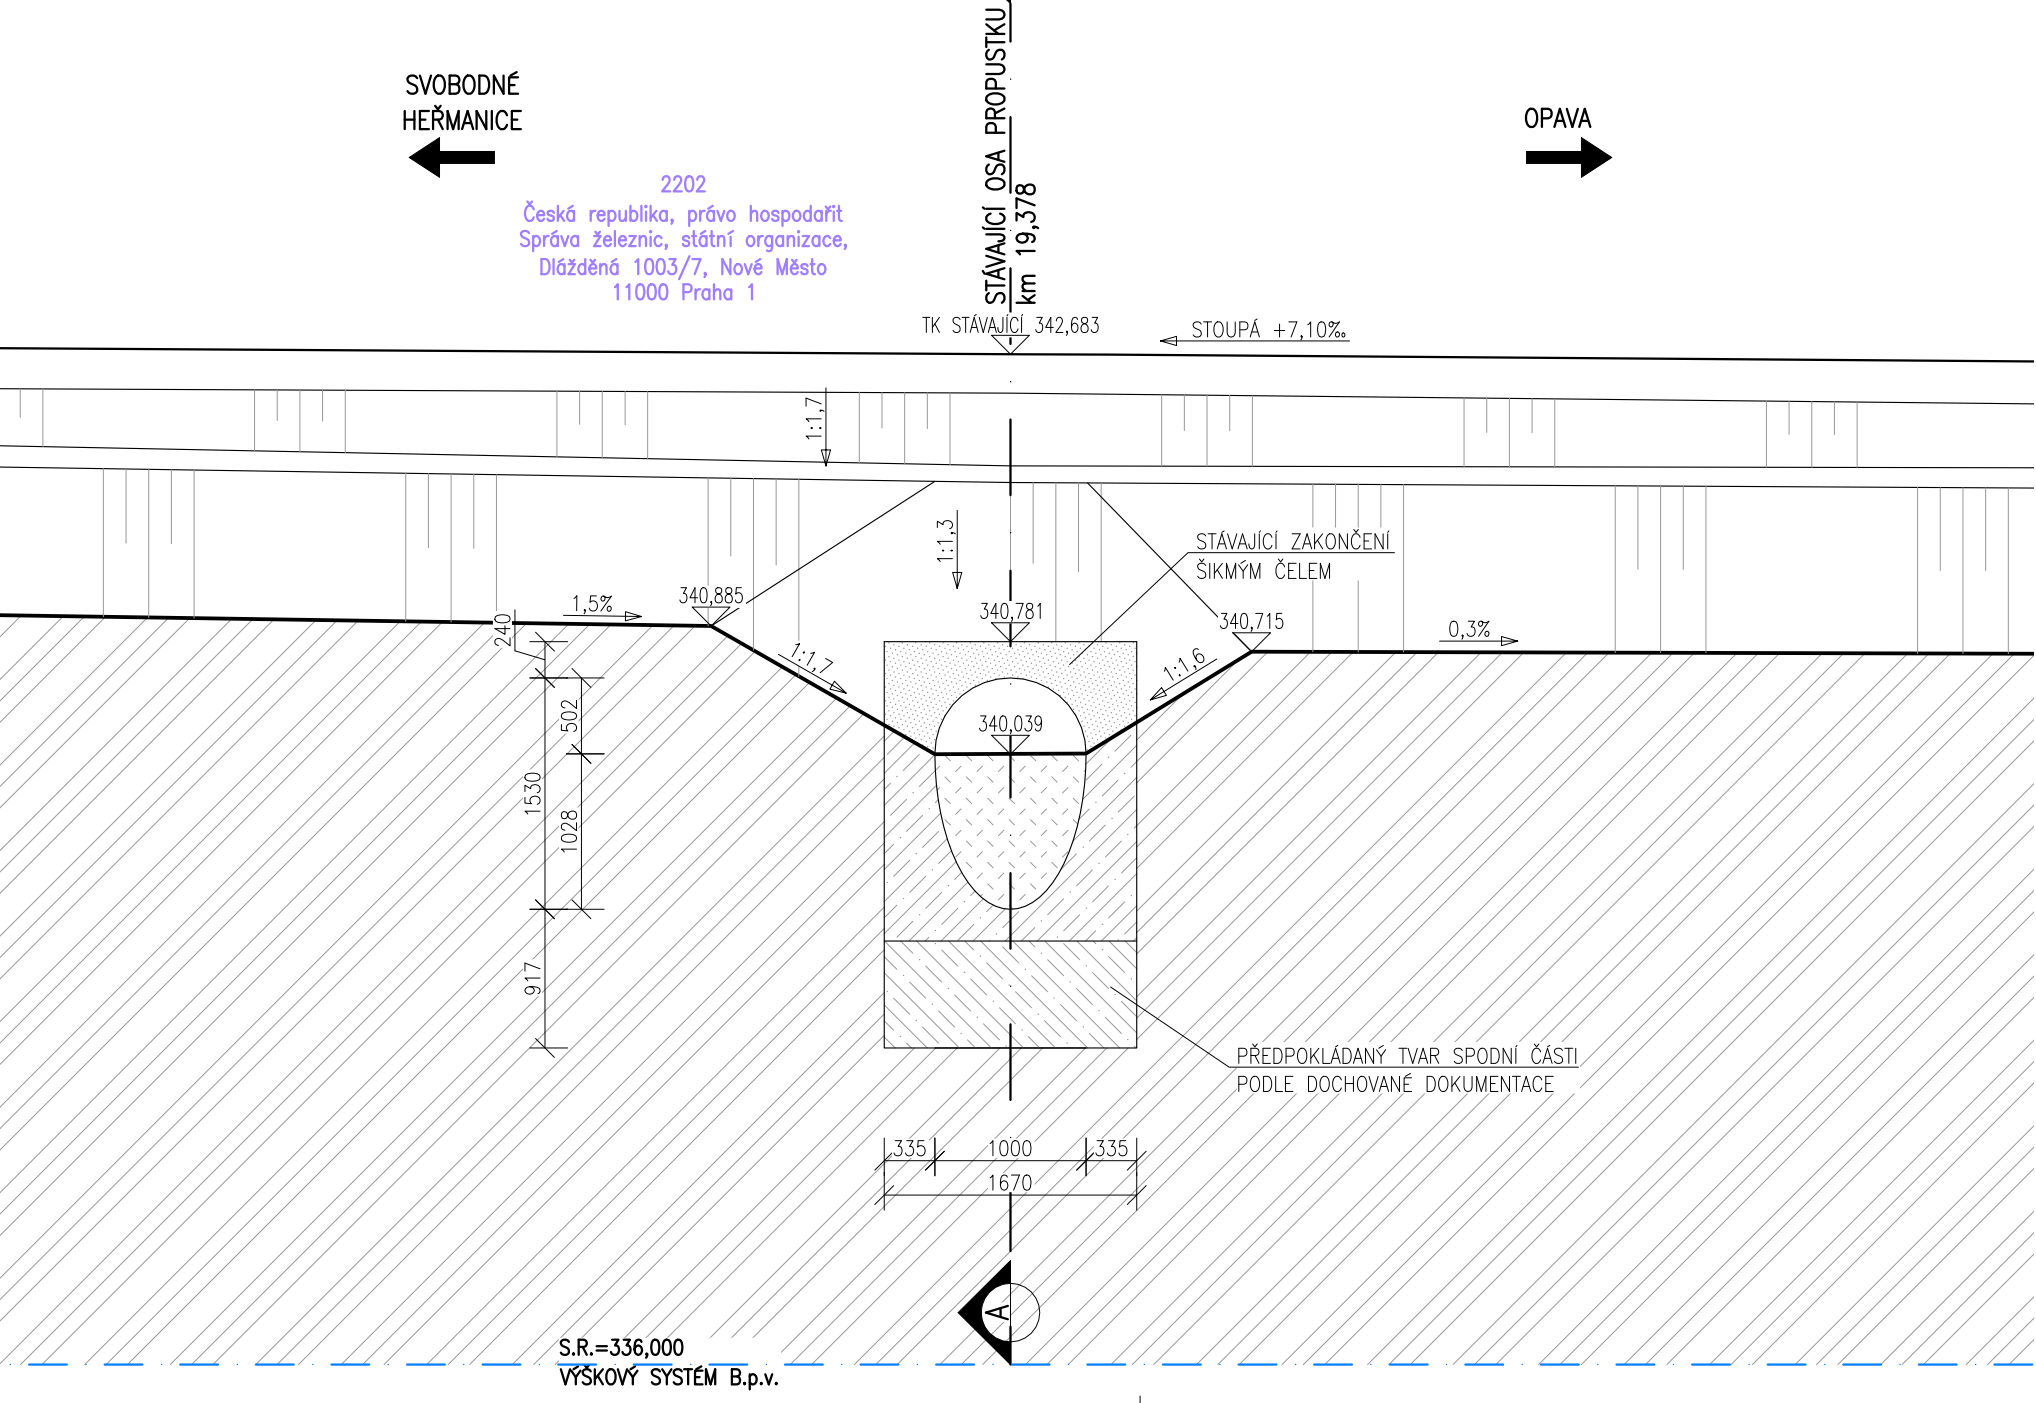

- LEGENDA MATERIÁLŮ:
- STÁVAJÍCÍ BETONOVÉ K-CE (POHLED)
  - STÁVAJÍCÍ BETONOVÉ K-CE (ŘEZ)
  - STÁVAJÍCÍ ŠTERKOVÉ KOLEJOVÉ LOŽE (ŘEZ)
  - STÁVAJÍCÍ ZEMINA (ŘEZ)
  - STÁVAJÍCÍ NASYPANÁ ZEMINA (ŘEZ)
- LEGENDA ČAR:
- STÁVAJÍCÍ K-CE
  - STÁVAJÍCÍ TERÉN
  - OSA KOLEJE
  - HRANICE DRAŽNÍHO POZEMKU
  - HRANICE POZEMKŮ
- LEGENDA SÍTÍ:
- VEDENÍ ČD TELEMATIKA

ČÍSLO SOUPRAVY:			
REVIZE	Č.	DATUM	ZMĚNA

DOKUMENTACE PO PŘIPOMÍNKÁCH			
Zodp. projektant:	Ing. Barbara Zapletalová IP00 1201337	Vypracoval:	Lukáš Kovář
Autorizovaný inženýr:	Ing. Martin Major IM00 1006876		
Místo stavby:	p. č. 2202, obec Jakartovice [507377], k.ú. Deštné [625876]		
Kraj:	Moravskoslezský kraj		
Investor:	Správa železnic s.o., Dílždná 1003/7, 1100 Praha		
Název stavby:	Údržba, opravy a odstraňování závad u STM 2021 - PD propustků na TÚ 2171, 2191 a 2271		
Část:	Propustky na trati odb. Moravice - Svobodné Heřmanice (TÚ 2271) - PD3		
SO:	SO 04 - Propustek v km 19,378		
Oddíl:	PŘEHLEDNÝ VÝKRES - STÁVAJÍCÍ STAV		
	Číslo zakázky:		11xA4
	Datum:		10/2021
	Stupeň:		DUSP
	Měřítko:		1:50
	Číslo dokumentace		Příloha
	D.2.1.e		2