






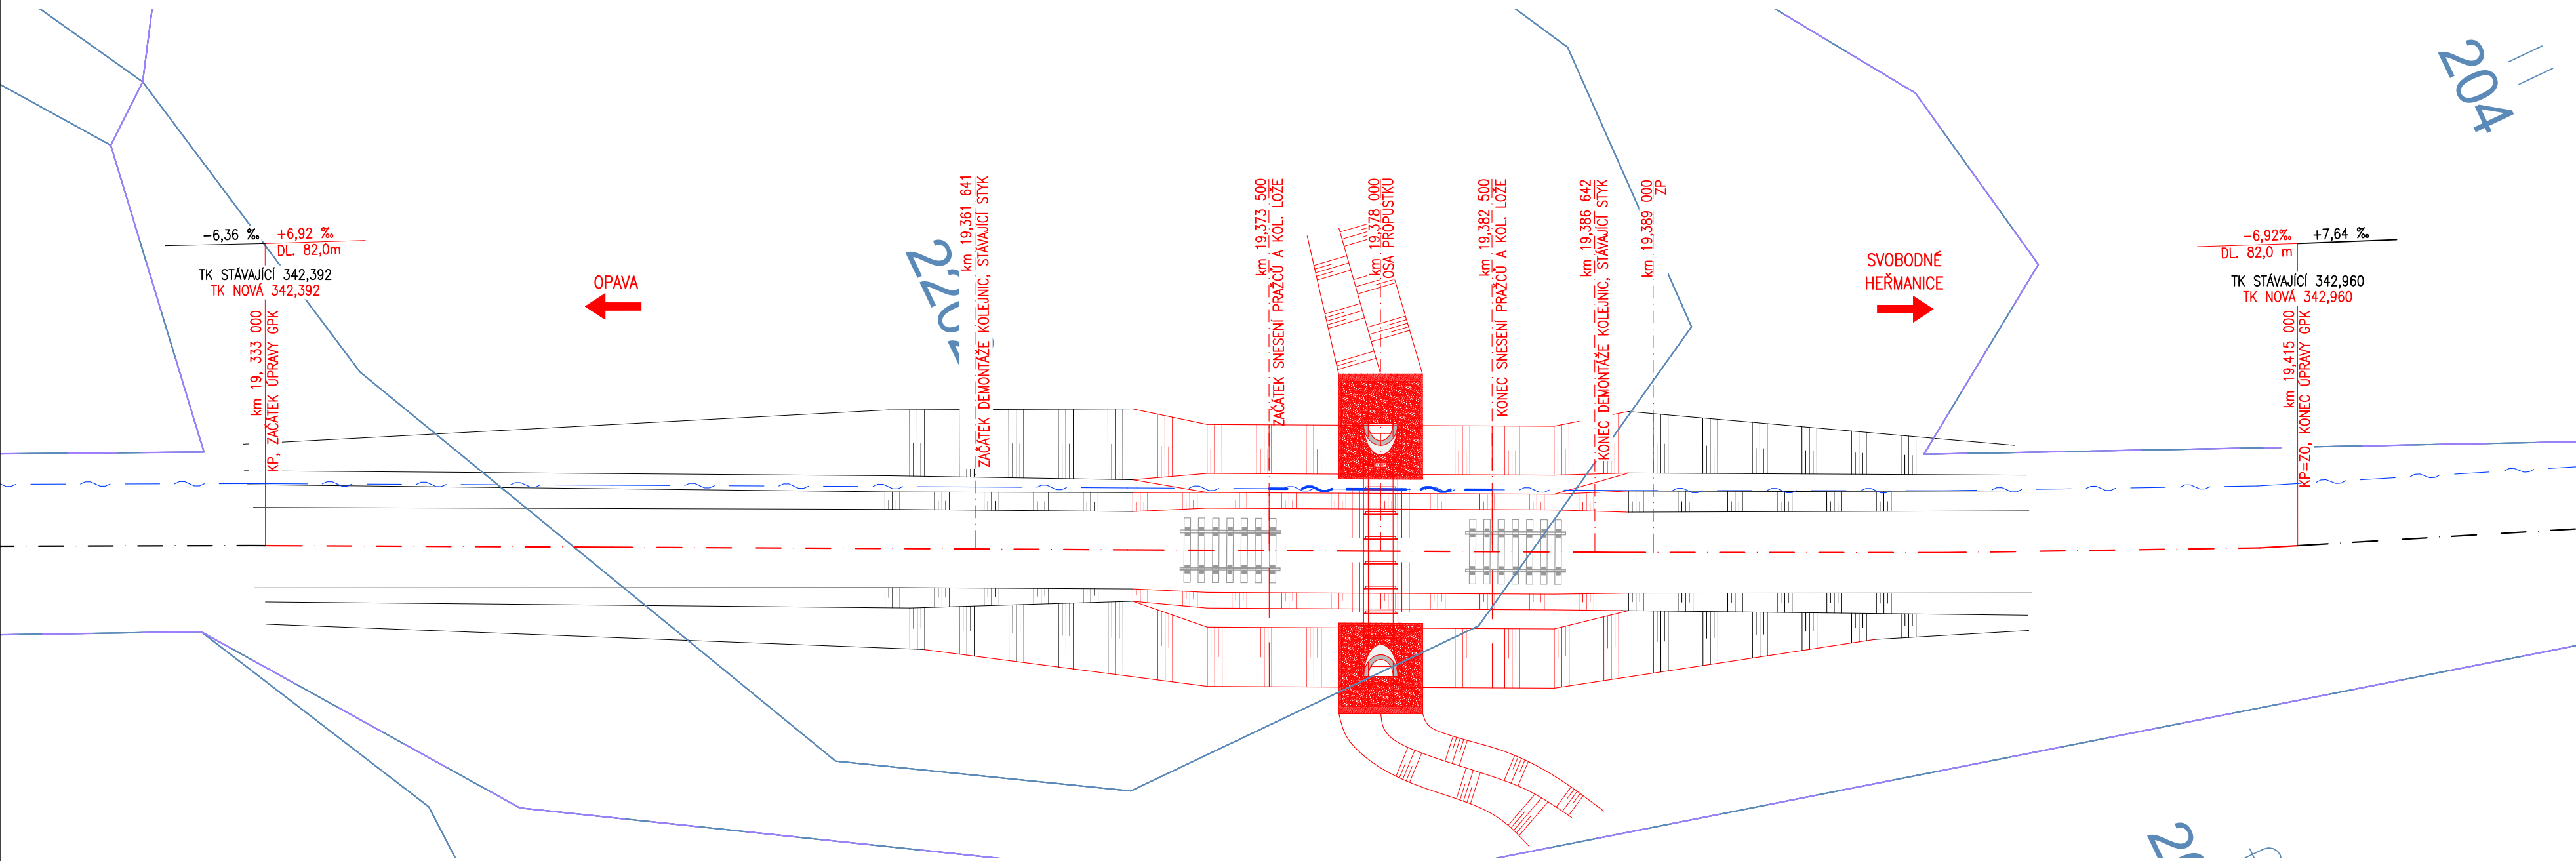


SITUAČNÍ VÝKRES, M1:200




LEGENDA ČAR:

-  Nová osa koleje (= osa stávající)
-  Nová k-ce (SO 04.1)
-  Hranice drážního pozemku
-  Hranice pozemků, katastr
-   } Stávající terén
-  Původní k-ce propustku

LEGENDA SÍTÍ:

- ~ — VEDENÍ ČD TELEMATIKA

			ČÍSLO SOUPRAVY:
REVIZE Č.	DATUM	ZMĚNA	

DOKUMENTACE PO PŘIPOMÍNKÁCH			
Zodp. projektant:	Ing. Barbara Zapletalová IPO0 1201337	Vypracoval:	Lukáš Kovář
Autorizovaný inženýr:	Ing. Michal Svěrák IDO0 1201659		
Místo stavby:	p. č. 2202, obec Jakartovice [507377], k.ú. Deštné [625876]		
Kraj:	Moravskoslezský kraj		
Investor:	Správa železnic s.o., Dlážděná 1003/7, 1100 Praha		
Název stavby:	Údržba, opravy a odstraňování závad u STM 2021 - PD propustků na TÚ 2171, 2191 a 2271		
Část:	Propustky na trati odb. Moravice - Svobodné Heřmanice (TÚ 2271) - PD3		
SO:	SO 04 - Propustek v km 19,378		
Oddíl:	SITUAČNÍ VÝKRES		
PROJEKTANT ČÁSTI PD			
 F-PROJEKT DOPRAVNÍ STAVBY F-PROJEKT-DOPRAVNÍ STAVBY s.r.o. Janáčkova 4642/5d 79601 Prostějov		Formát:	3,5xA4
		Datum:	10/2021
		Stupeň:	DUSP
		Číslo zakázky:	221021
		Měřítko:	1:200
		Část dokumentace	Příloha
		D.2.1.a	2