


SITUAČNÍ VÝKRES, M1:200

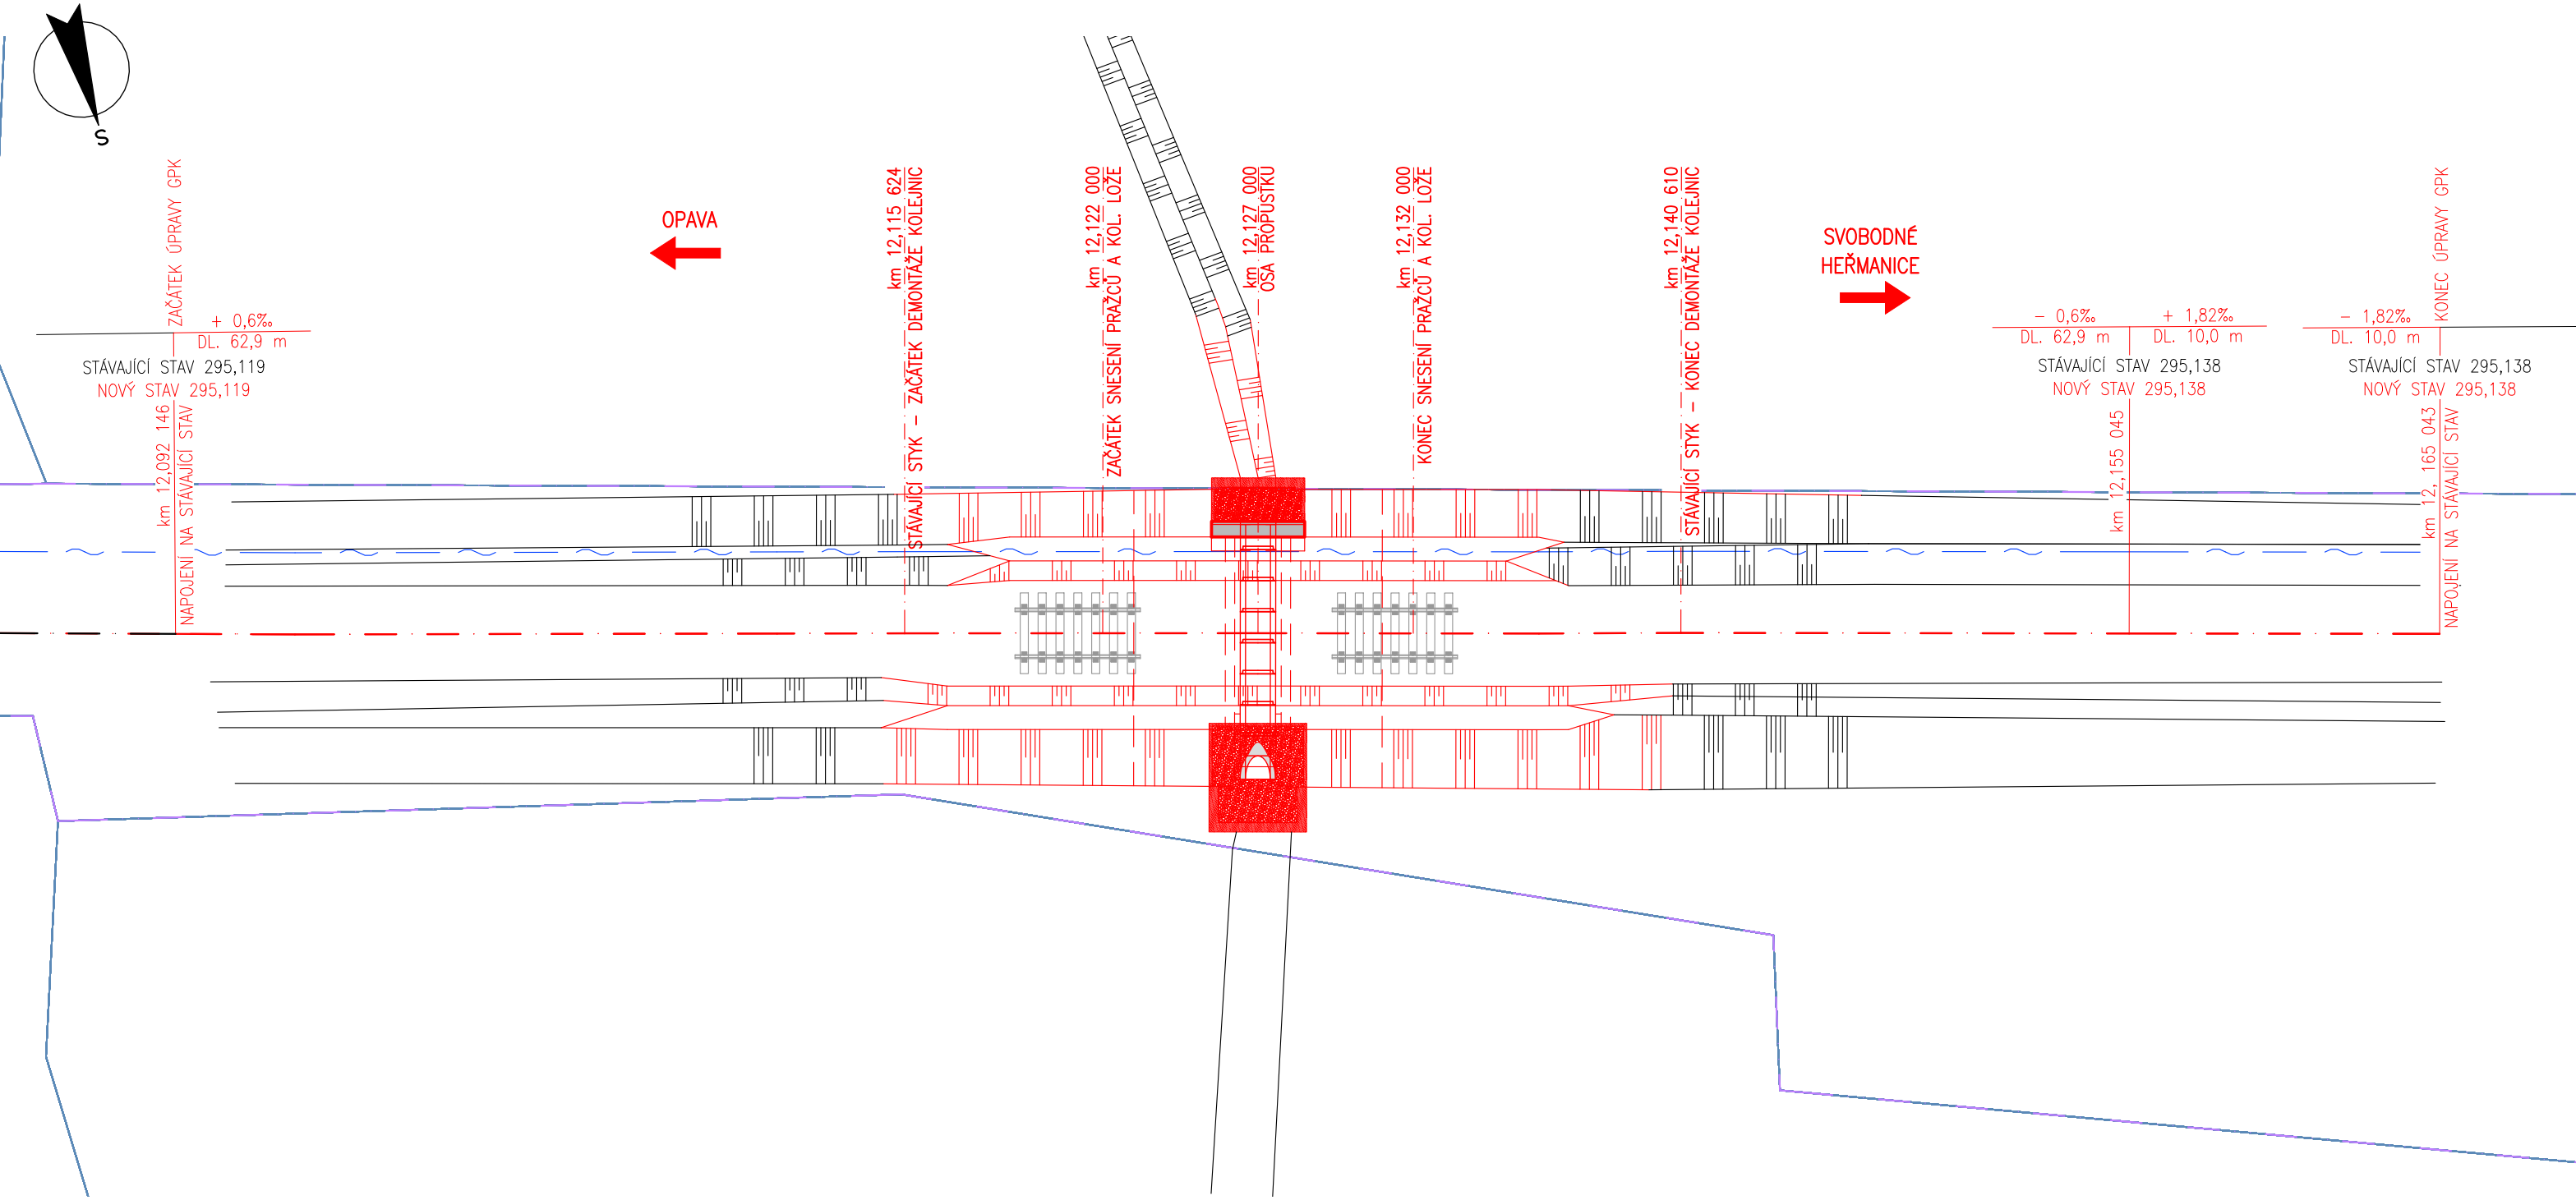


LEGENDA ČAR:

- Nová osa koleje (= osa stávající)
- Nová k-ce (SO 02.1)
- Hranice drážního pozemku
- Hranice pozemků, katastr
- Stávající terén
- Původní k-ce propustku

LEGENDA SÍTÍ:

- VEDENÍ ČD TELEMATIKA

			ČÍSLO SOUPRAVY:
REVIZE Č.	DATUM	ZMĚNA	

DOKUMENTACE PO PŘIPOMÍNKÁCH				
Zodp. projektant:	Ing. Barbara Zapletalová IPO0 1201337	Vypracoval:	Lukáš Kovář	<div>PROJEKTANT ČÁSTI PD</div> <div> DOPRAVNÍ STAVBY F-PROJEKT-DOPRAVNÍ STAVBY s.r.o. Janáčkova 4642/5d 79601 Prostějov</div>
Autorizovaný inženýr:	Ing. Michal Svěrák IDO0 1201659			
Místo stavby:	p. č. 1319/1, obec Dolní Životice [553051], k.ú. Dolní Životice [630454]			
Kraj:	Moravskoslezský kraj			
Investor:	Správa železnic s.o., Dílážděná 1003/7,1100 Praha			
Název stavby: Údržba, opravy a odstraňování závad u STM 2021 - PD propustků na TÚ 2171, 2191 a 2271				Formát: 3xA4
				Datum: 10/2021
				Stupeň: DUSP
Část:	Propustky na trati odb. Moravice - Svobodné Heřmanice (TÚ 2271) - PD3			Číslo zakázky: 221021
SO:	SO 02 - Propustek v km 12,127			Měřítko: 1:250/500
Oddíl:	SITUAČNÍ VÝKRES			Část dokumentace D.2.1.a
				Příloha 2