



KOORDINAČNÍ SITUAČNÍ VÝKRES


SITUAČNÍ SCHÉMA, M1:20 000

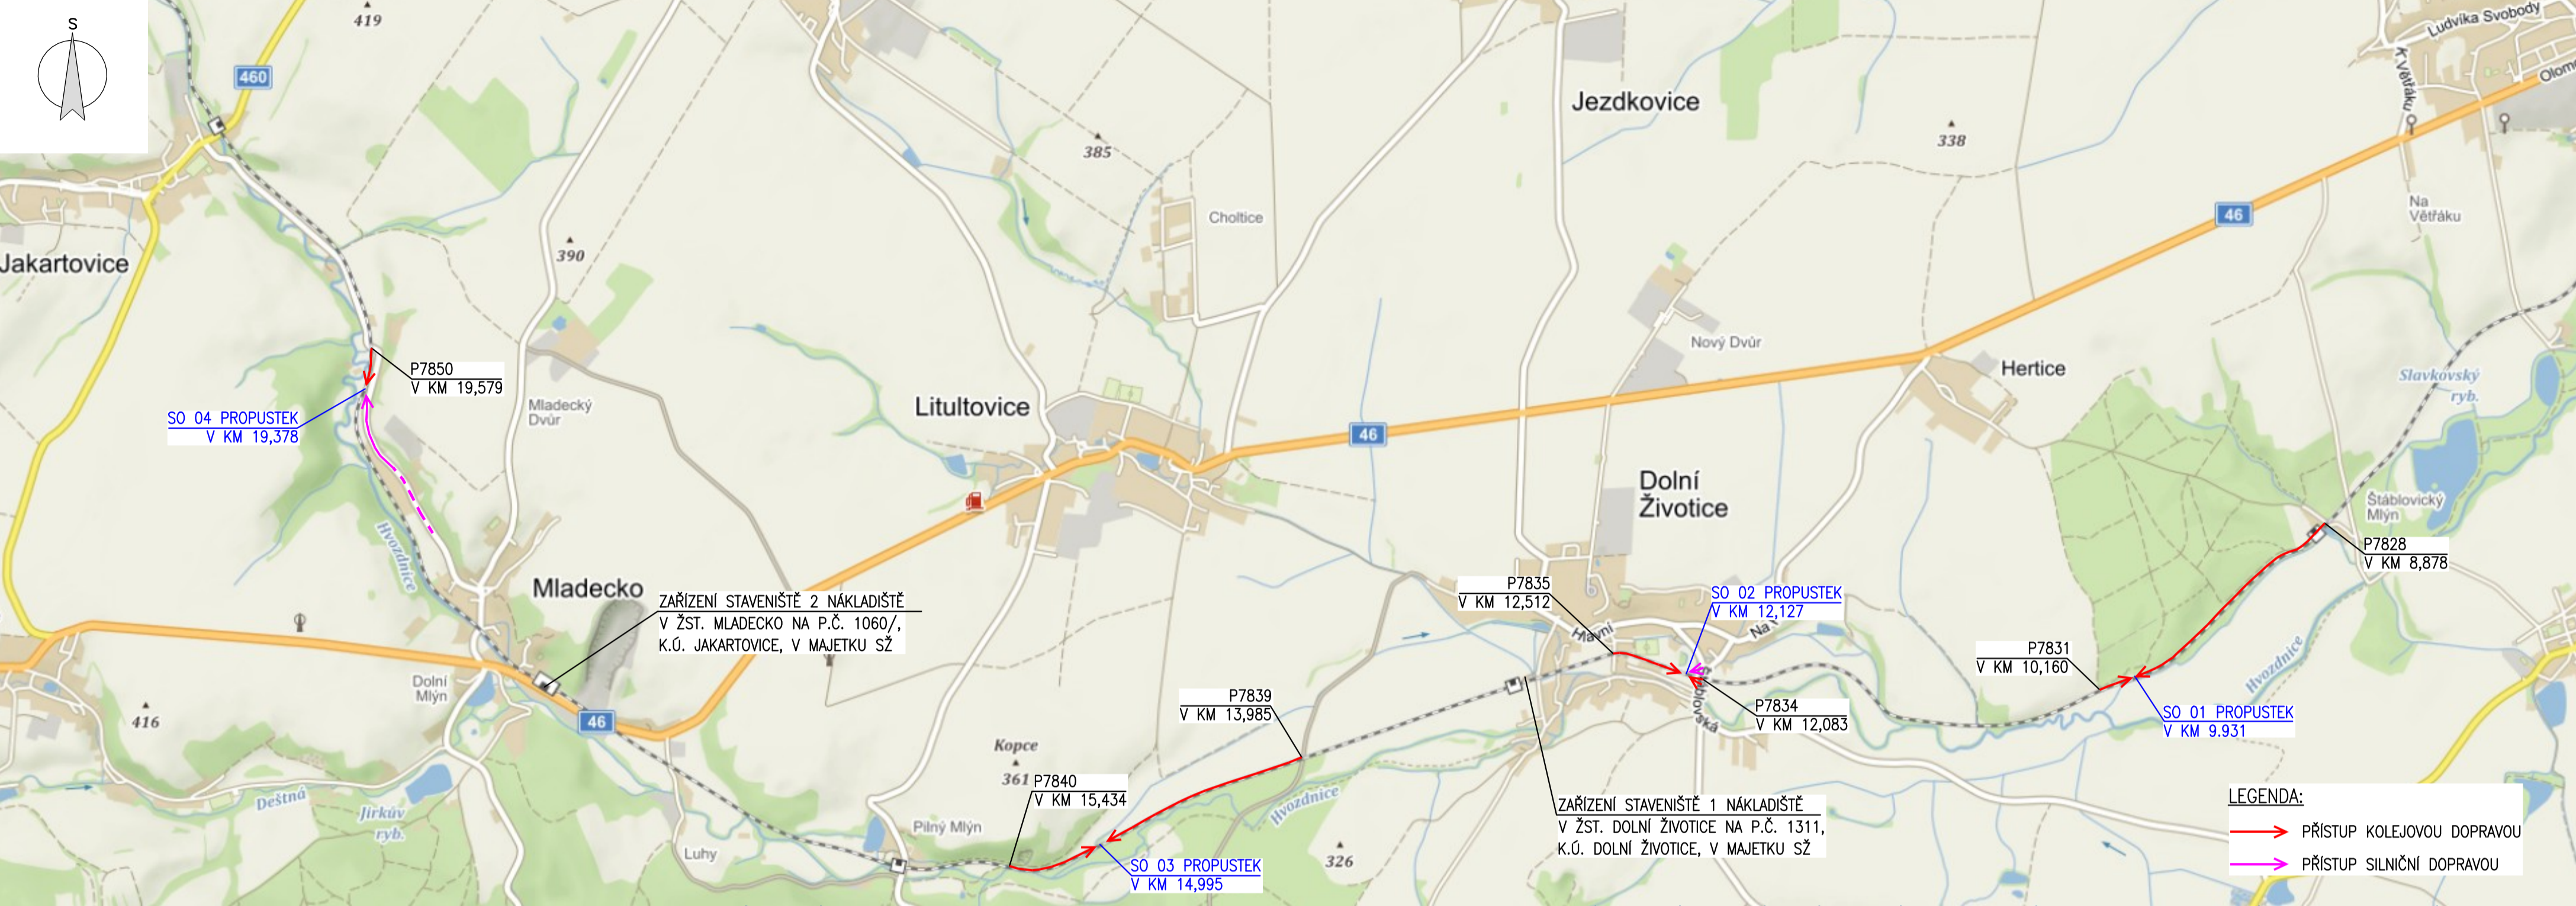

SITUACE V MÍSTĚ STAVENIŠTĚ, M1:200

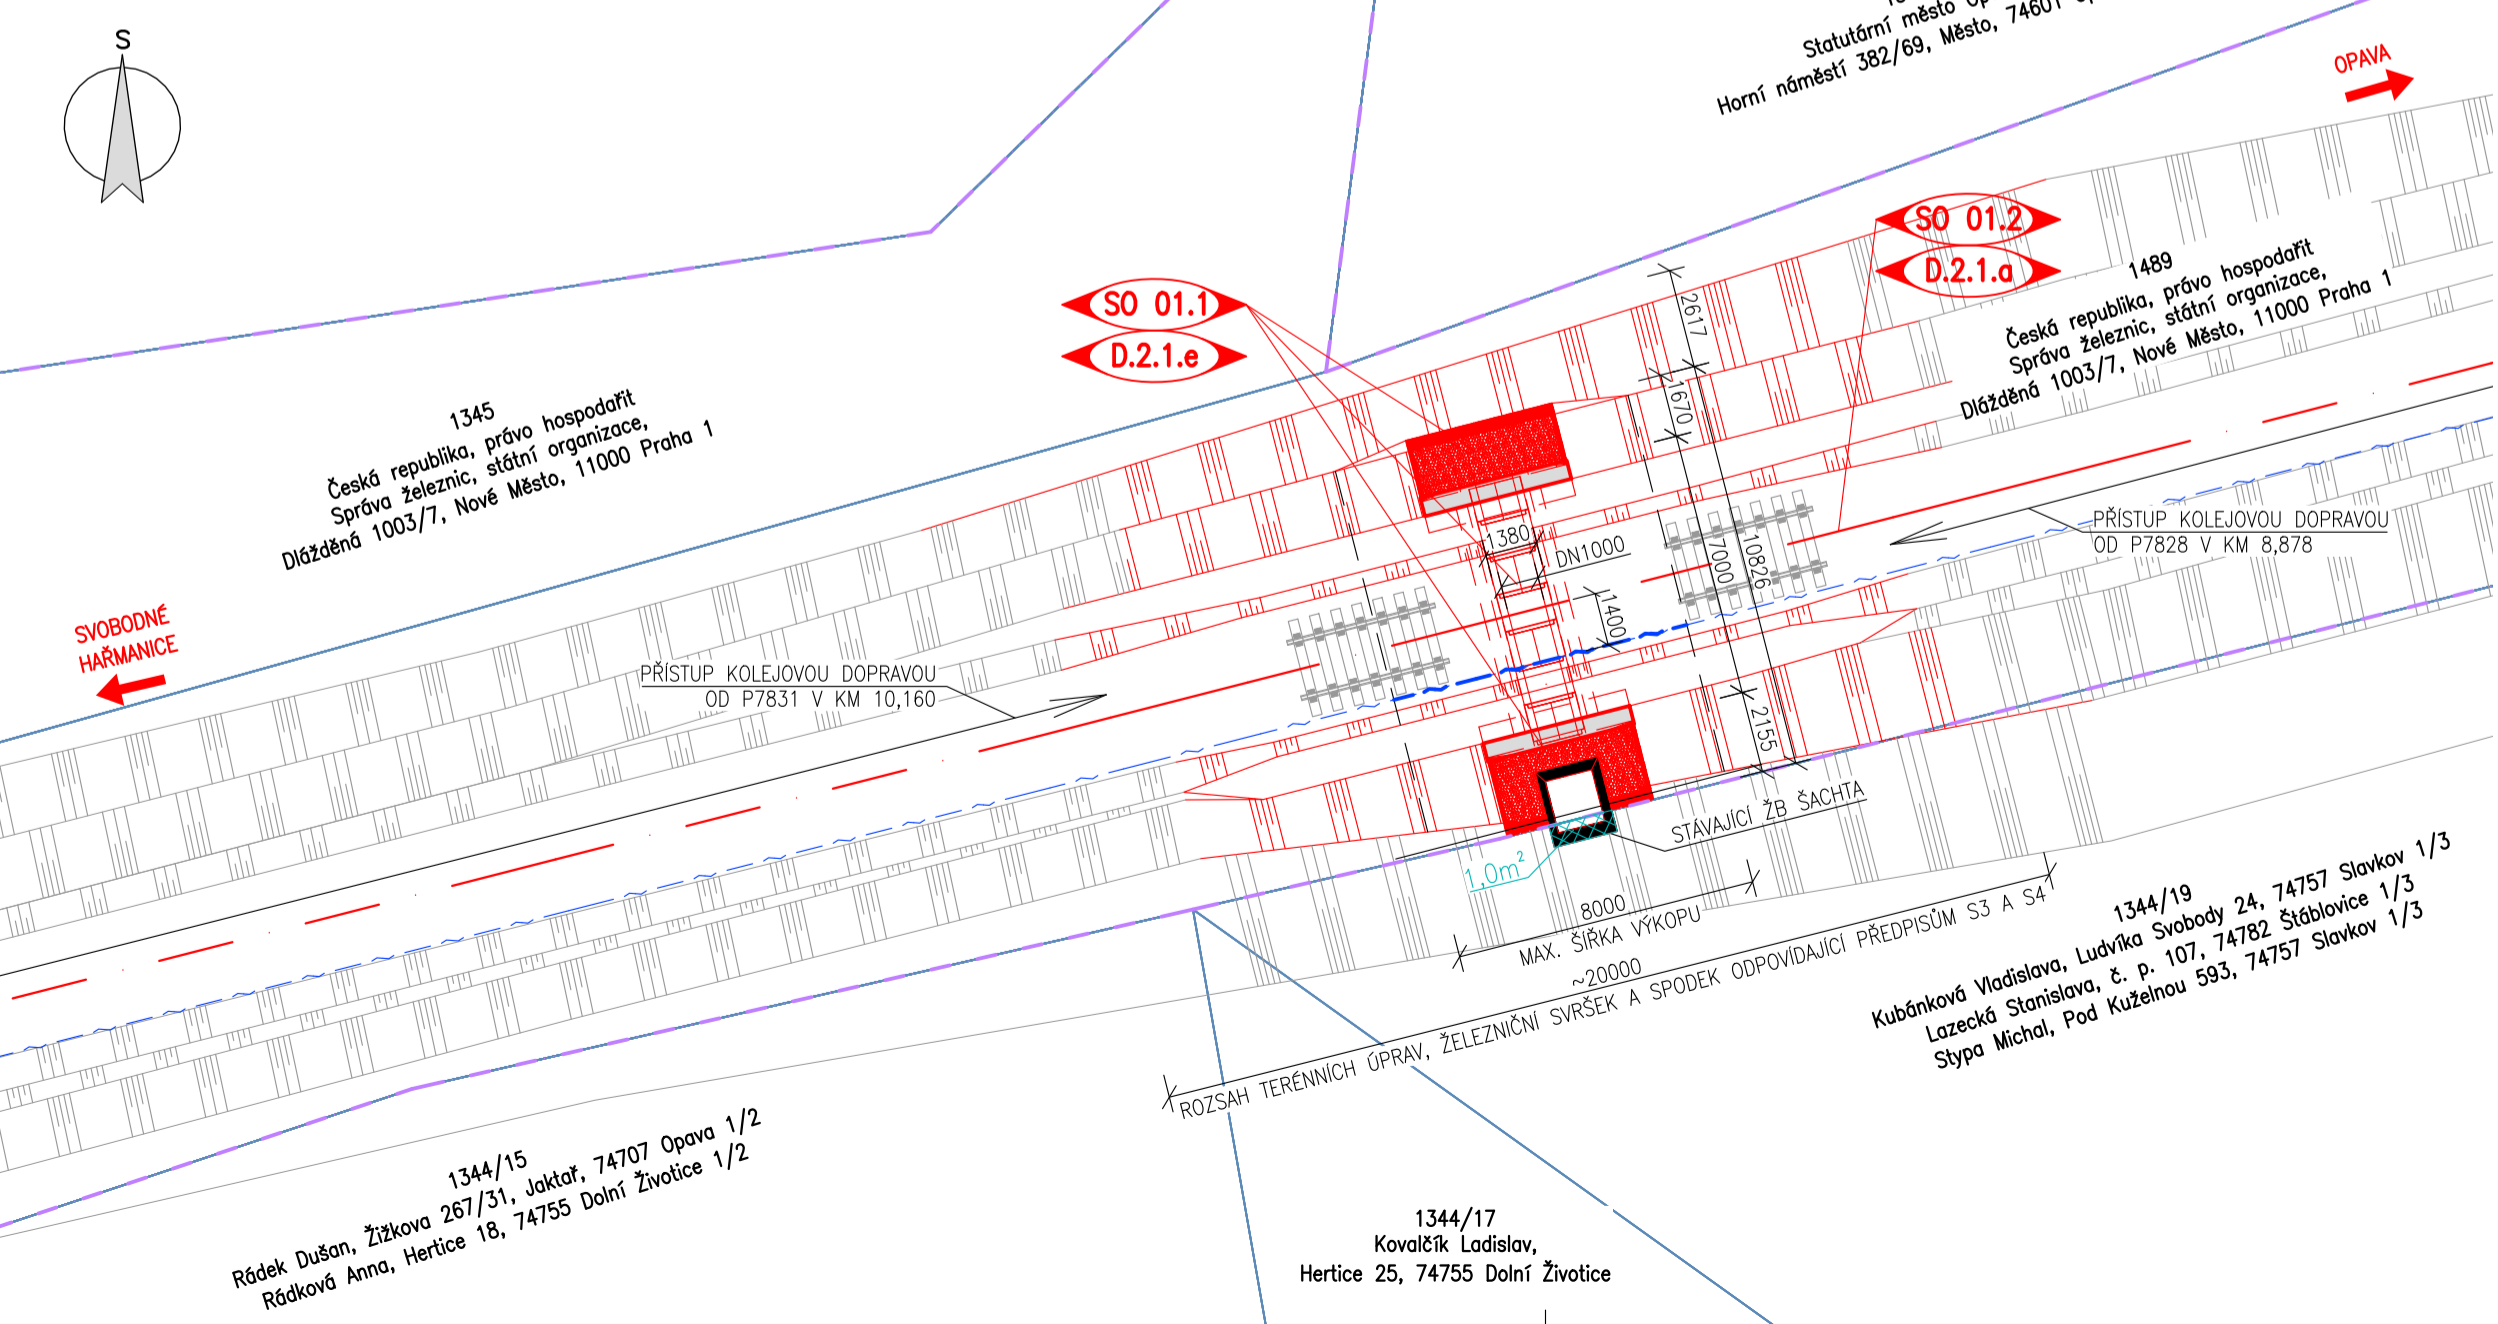

ZAŘÍZENÍ STAVENIŠTĚ 1, M1:1000

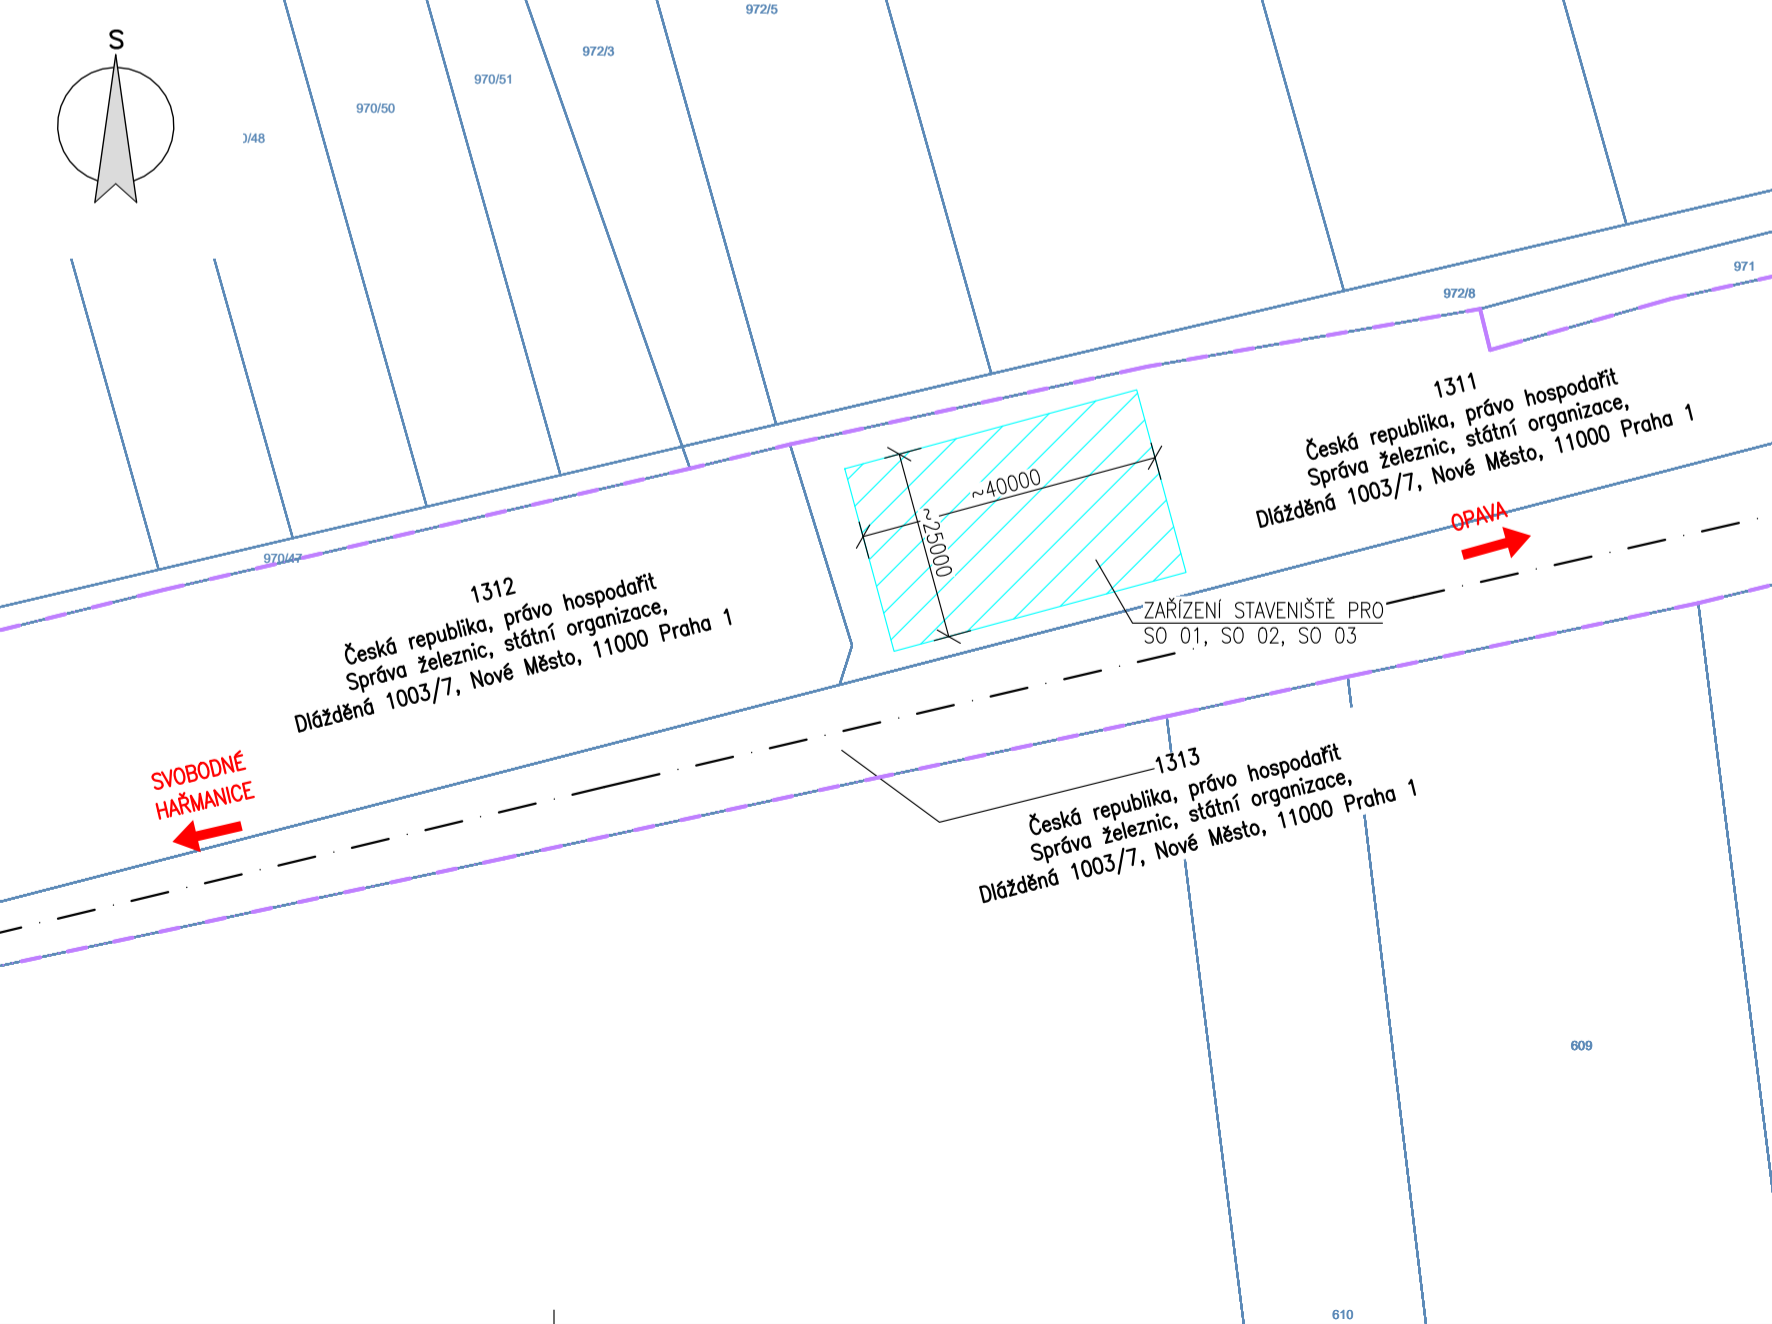

LEGENDA ČAR:

- STÁVAJÍCÍ OSA KOLEJE
- NOVÁ OSA KOLEJE
- NOVÉ K-CE
- HRANICE DRAŽNÍHO POZEMKU
- KATASTRÁLNÍ HRANICE POZEMKŮ
- STÁVAJÍCÍ TERÉN

DOČASNÝ ZÁBOR | TRVALÝ ZÁBOR

LEGENDA SÍTÍ:

- VEDENÍ ČD TELEMATIKA
- VEDENÍ ČD TELENATIKA, ZPĚTNÉ ULOŽENÍ V ROZSAHU VÝKOPU

DĚLENÍ NA SO:

- SO 01.1 – PROPUSTEK
- SO 01.2 – ŽELEZNIČNÍ SVRŠEK


POZNÁMKY:

- VÝŠKOVÝ SYSTÉM BPV, POLOHOVÝ SYSTÉM S – JTSK.
- PŘED ZAHÁJENÍM STAVBY ZAJISTÍ ZHOTOVITEL, V DOSTATEČNÉM PŘEDSTIHU, VYTČENÍ VŠECH INŽENÝRSKÝCH SÍTÍ. BĚHEM STAVBY JE NUTNÉ DODRŽOVAT PODMÍNKY SPRÁVCŮ SÍTÍ UVEDENÉ V JEJICH VYJÁDRĚNÍCH. VYJÁDRĚNÍ PŘÍSLUŠNÝCH SPRÁVCŮ JSOU DOLOŽENY V DOKLADOVÉ ČÁSTI TÉTO PD.
- PŘED ZAHÁJENÍM STAVBY JE ROVNĚŽ NUTNÉ VYTČIT KATASTRÁLNÍ HRANICE POZEMKŮ!
- SEZNAM DOTČENÝCH POZEMKŮ JE UVEDEN V ČÁSTI B.1 N.
- POPIS DOPRAVNÍHO ŘEŠENÍ JE DÁLE UVEDEN V ČÁSTECH B.3. A, B.8.1 C, M TÉTO PD.
- ZAŘÍZENÍ STAVENIŠTĚ BUDE UMÍSTĚNO NA NÁKLADIŠTI ŽST. DOLNÍ ŽIVOTICE PAR.Č. 1311 K.Ú. DOLNÍ ŽIVOTICE – VLASTNICKÉ PRÁVO ČR, PRÁVO HOSPODÁŘIT SPRÁVA ŽELEZNIC, STÁTNÍ ORGANIZACE, DLAŽDĚNÁ 1003/7, NOVÉ MĚSTO, 11000 PRAHA 1.

TABULKA ZÁBORŮ:

Dočasný zábor během výstavby				
Katastrální území	P. č.	Vlastnické právo / právo hospodaření s majetkem státu	Druh pozemku	Velikost záboru
Slavkov u Opavy [750280]	1344/19	Kubánková Vladislava, Ludvíka Svobody 24, 74757 Slavkov 1/3 Lazecká Stanislava, č. p. 107, 74782 Štáblovice 1/3 Stýpa Michal, Pod Kuželnou 593, 74757 Slavkov 1/3	Orná půda	1,0 m2

			ČÍSLO SOUPRAVY:
REVIZE Č.	DATUM	ZMĚNA	

DOKUMENTACE PO PŘIPOMÍNKÁCH				
Zodp. projektant:	Ing. Barbara Zapletalová JP00 1201337	Vypracoval:	Lukáš Kovář	<div>PROJEKTANT ČÁSTI PD</div> <div> F-PROJEKT-DOPRAVNÍ STAVBY s.r.o. Janačkova 4642/5d 79601 Prostějov</div>
Autorizovaný inženýr:	Ing. Martin Major IM00 1006876			
Místo stavby:	p. č. 1489, obec Slavkov [510289], k.ú. Slavkov u Opavy [750280]			
Kraj:	Moravskoslezský kraj			
Investor:	Správa železnic s.o., Dílaždná 1003/7, 1100 Praha			
Název stavby:	Údržba, opravy a odstraňování závad u STM 2021 - PD propustků na TÚ 2171, 2191 a 2271			Formát: 2xA4
Část:	Propustky na trati odb. Moravice - Svobodné Heřmanice (TÚ 2271) - PD3			Datum: 10/2021
SO:	SO 01 - Propustek v km 9,931			Stupeň: DUSP
Oddíl:	KOORDINAČNÍ SITUAČNÍ VÝKRES			Číslo zakázky: 221021
				Měřítka: Var.
				Část dokumentace Příloha
				C 3