



PODÉLNÝ PROFIL, M1:250/500

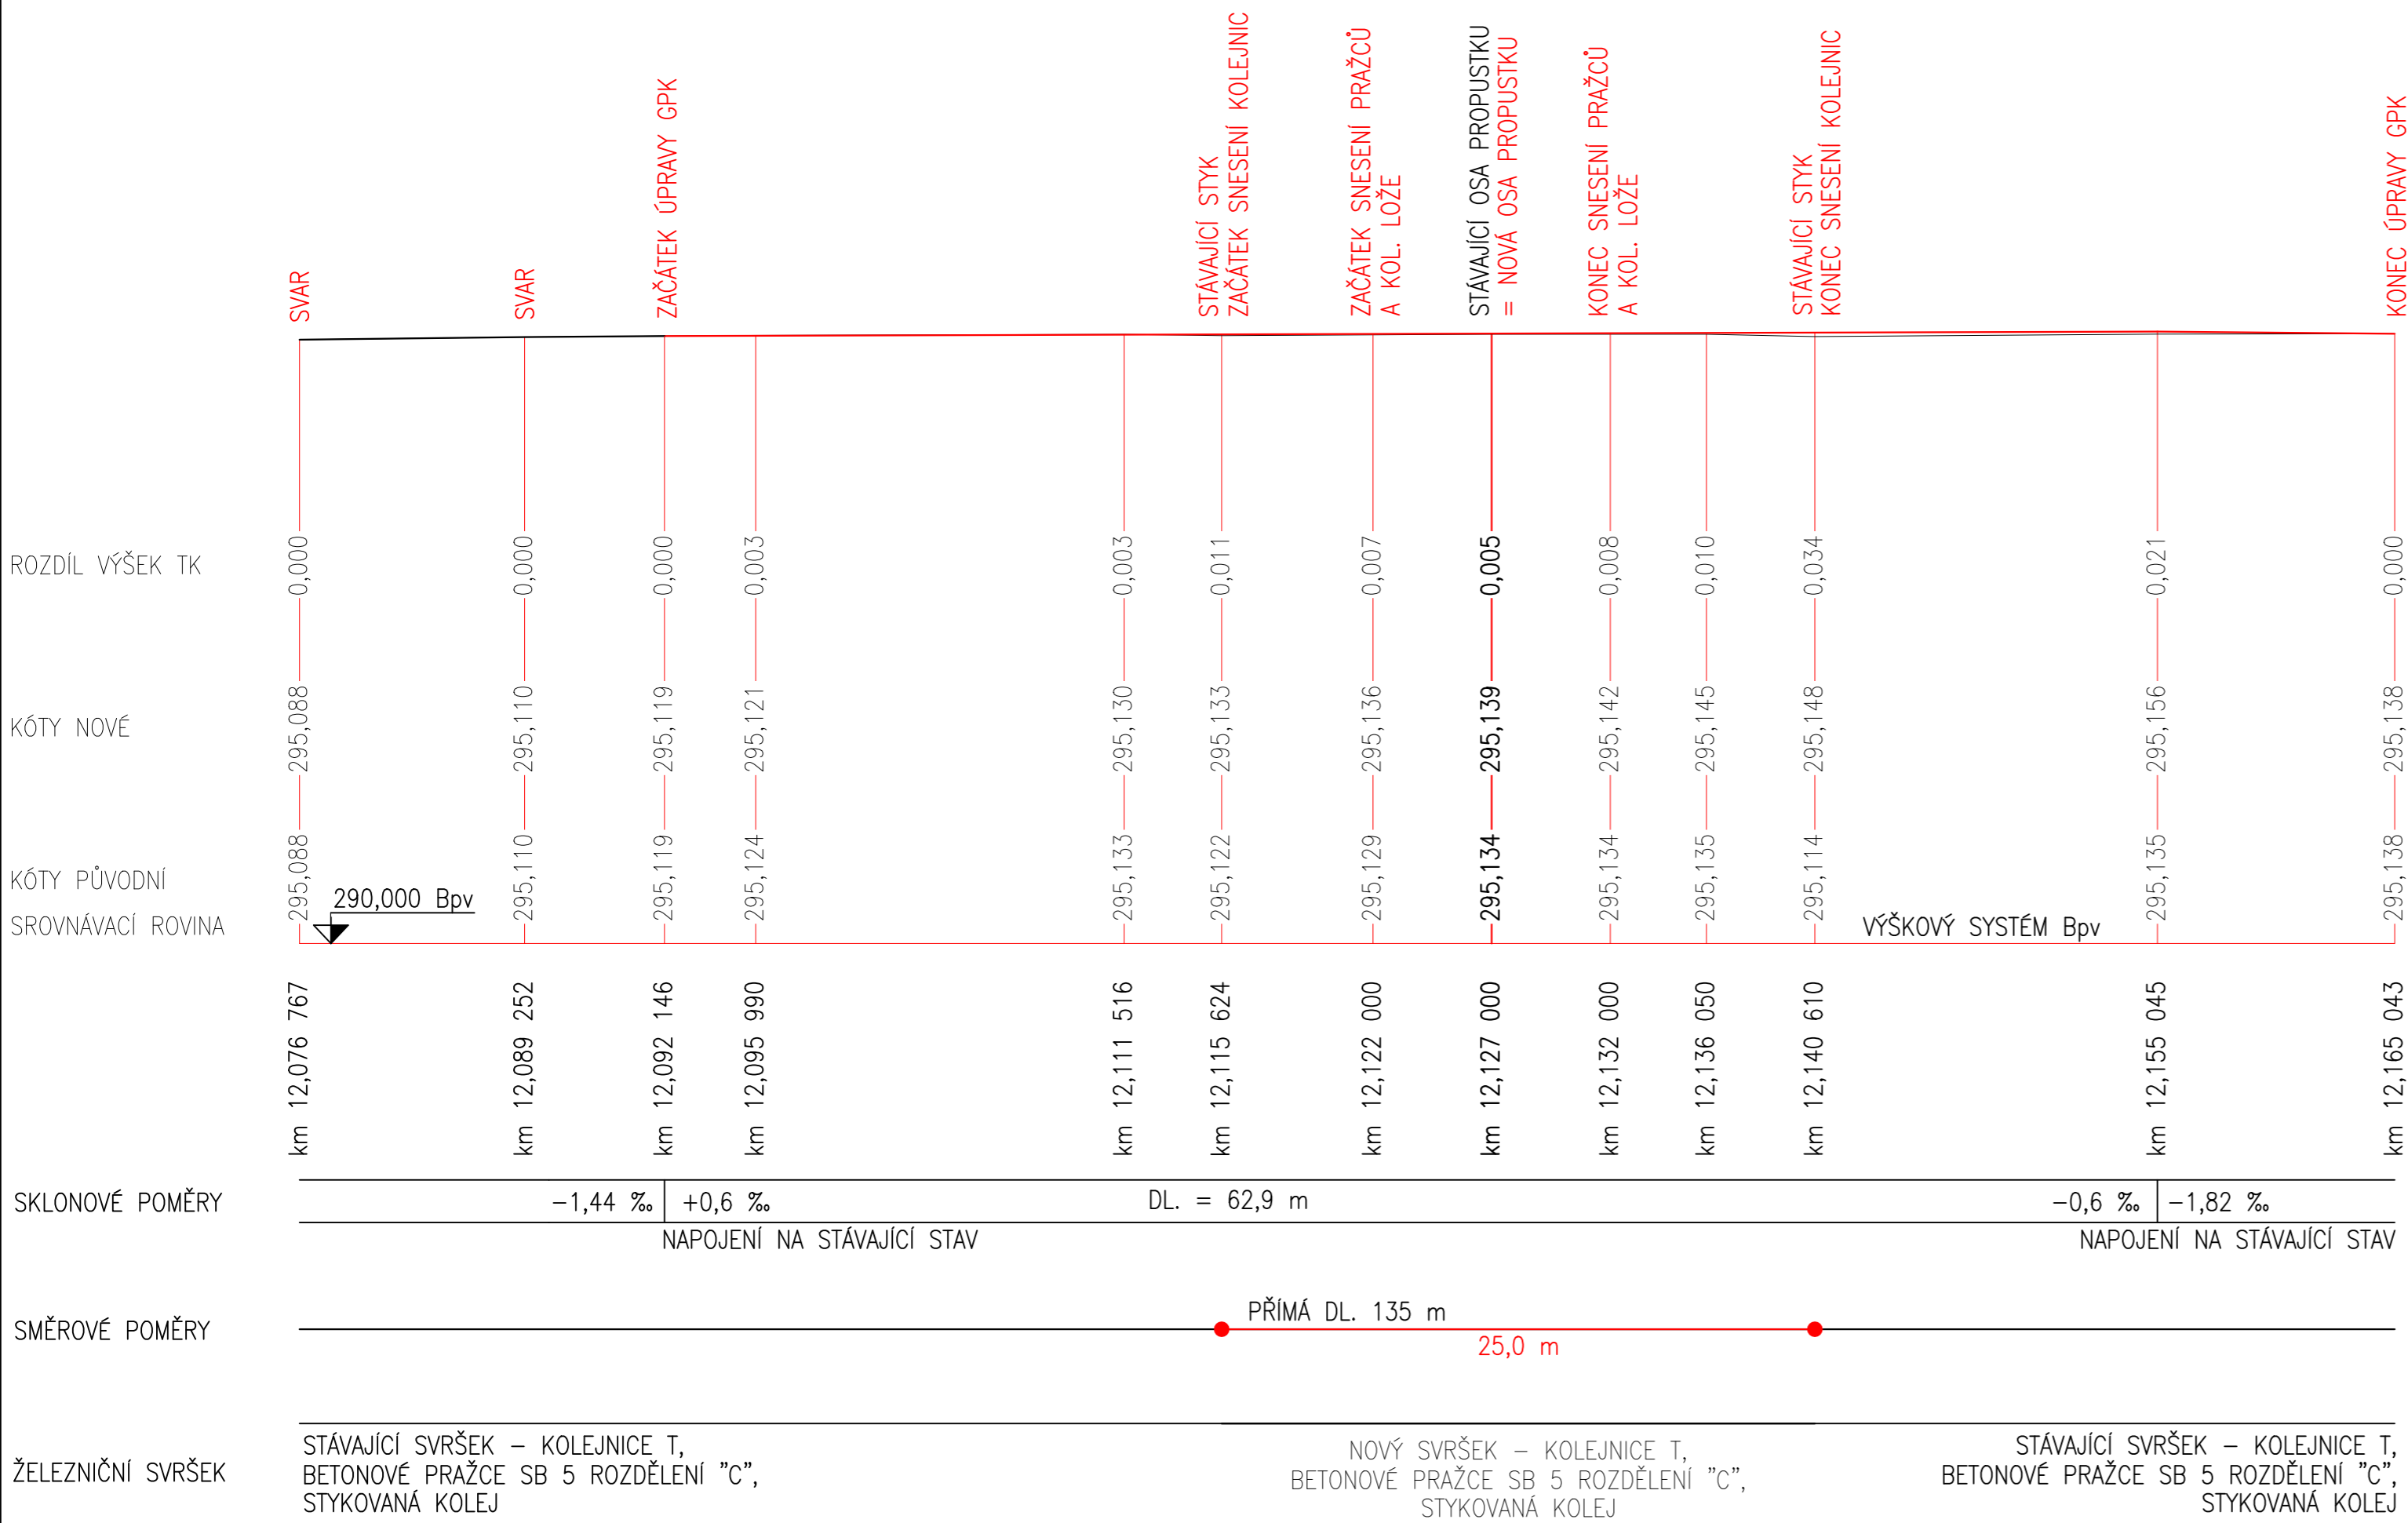

			ČÍSLO SOUPRAVY:
REVIZE Č.	DATUM	ZMĚNA	

DOKUMENTACE PO PŘIPOMÍNKÁCH			
Zodp. projektant:	Ing. Barbara Zapletalová	Vypracoval:	Lukáš Kovář
Autorizovaný inženýr:	Ing. Michal Svěrák		
	ID00 1201659		
Místo stavby:	p. č. 1319/1, obec Dolní Žitovice [553051], k.ú. Dolní Žitovice [630454]		
Kraj:	Moravskoslezský kraj		
Investor:	Správa železnic s.o., Dílžďená 1003/7, 1100 Praha		
Název stavby:	Údržba, opravy a odstraňování závad u STM 2021 - PD propustků na TÚ 2171, 2191 a 2271		
Část:	Propustky na trati odb. Moravice - Svobodné Heřmanice (TÚ 2271) - PD3		
SO:	SO 02 - Propustek v km 12,127		
Oddíl:	PODÉLNÝ PROFIL		
		PROJEKTANT ČÁSTI PD	
		 F-PROJEKT-DOPRAVNÍ STAVBY s.r.o. Janáčkova 4642/5d 79601 Prostějov	
		Formát:	3xA4
		Datum:	10/2021
		Stupeň:	DUSP
		Číslo zakázky:	221021
		Měřítko:	1:250/500
		Část dokumentace	Příloha
		D.2.1.a	3