


VÝSTAVBA LÁVKY V ŽST PRAHA-SMÍCHOV

ŽST PRAHA-SMÍCHOV
- ROZVADĚČ NA NÁSTUPIŠTÍCH 2-4 POD LÁVKOU
- MĚŘITKO 1:10

PŘEHLEDOVÁ MAPA 1:1000


----- Hranice stávajícího drážního pozemku

Objekt se nachází v:
Katastrální území: Smíchov [729051]
Pozemek: 5006/1 (č. p. 279) a 5006/5

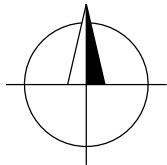


POHLED NA SDĚLOVACÍ ROZVADĚČE 1:10

2x Skříň na sokl, IP 54
rozměry 900x350x550mm (Š x H x V)
s trojbodovým pákovým uzávěrem

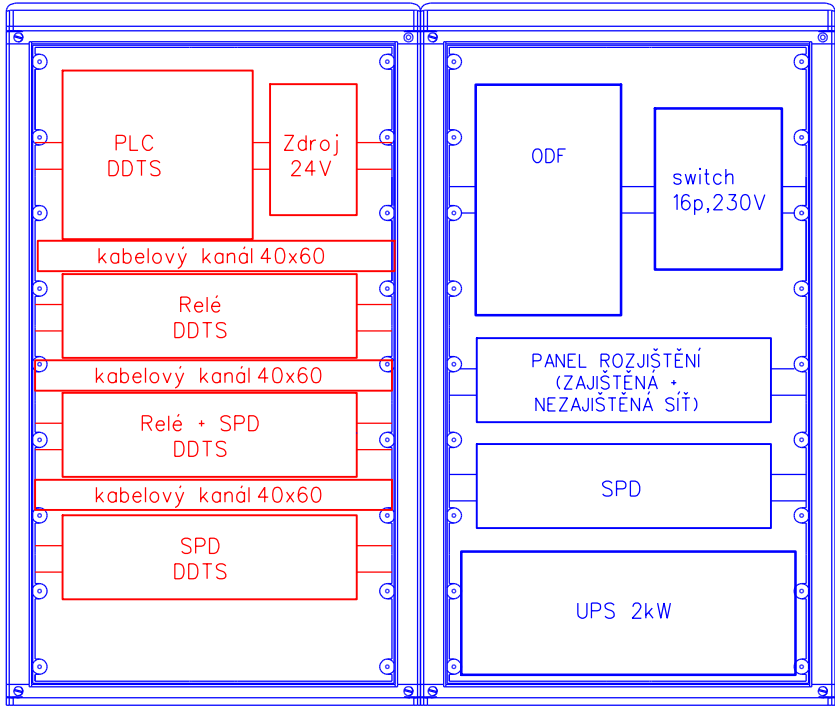

VYSVĚTLIVKY:

- řešeno v rámci tohoto PS
- řešeno v jiném PS/SO stavby
- přemístění nebo demontáže v rámci tohoto PS
- stávající zařízení
- sdělovací kabeláž DDTS
- napájecí kabeláž DDTS
- čidlo vlhkosti a teploty DDTS

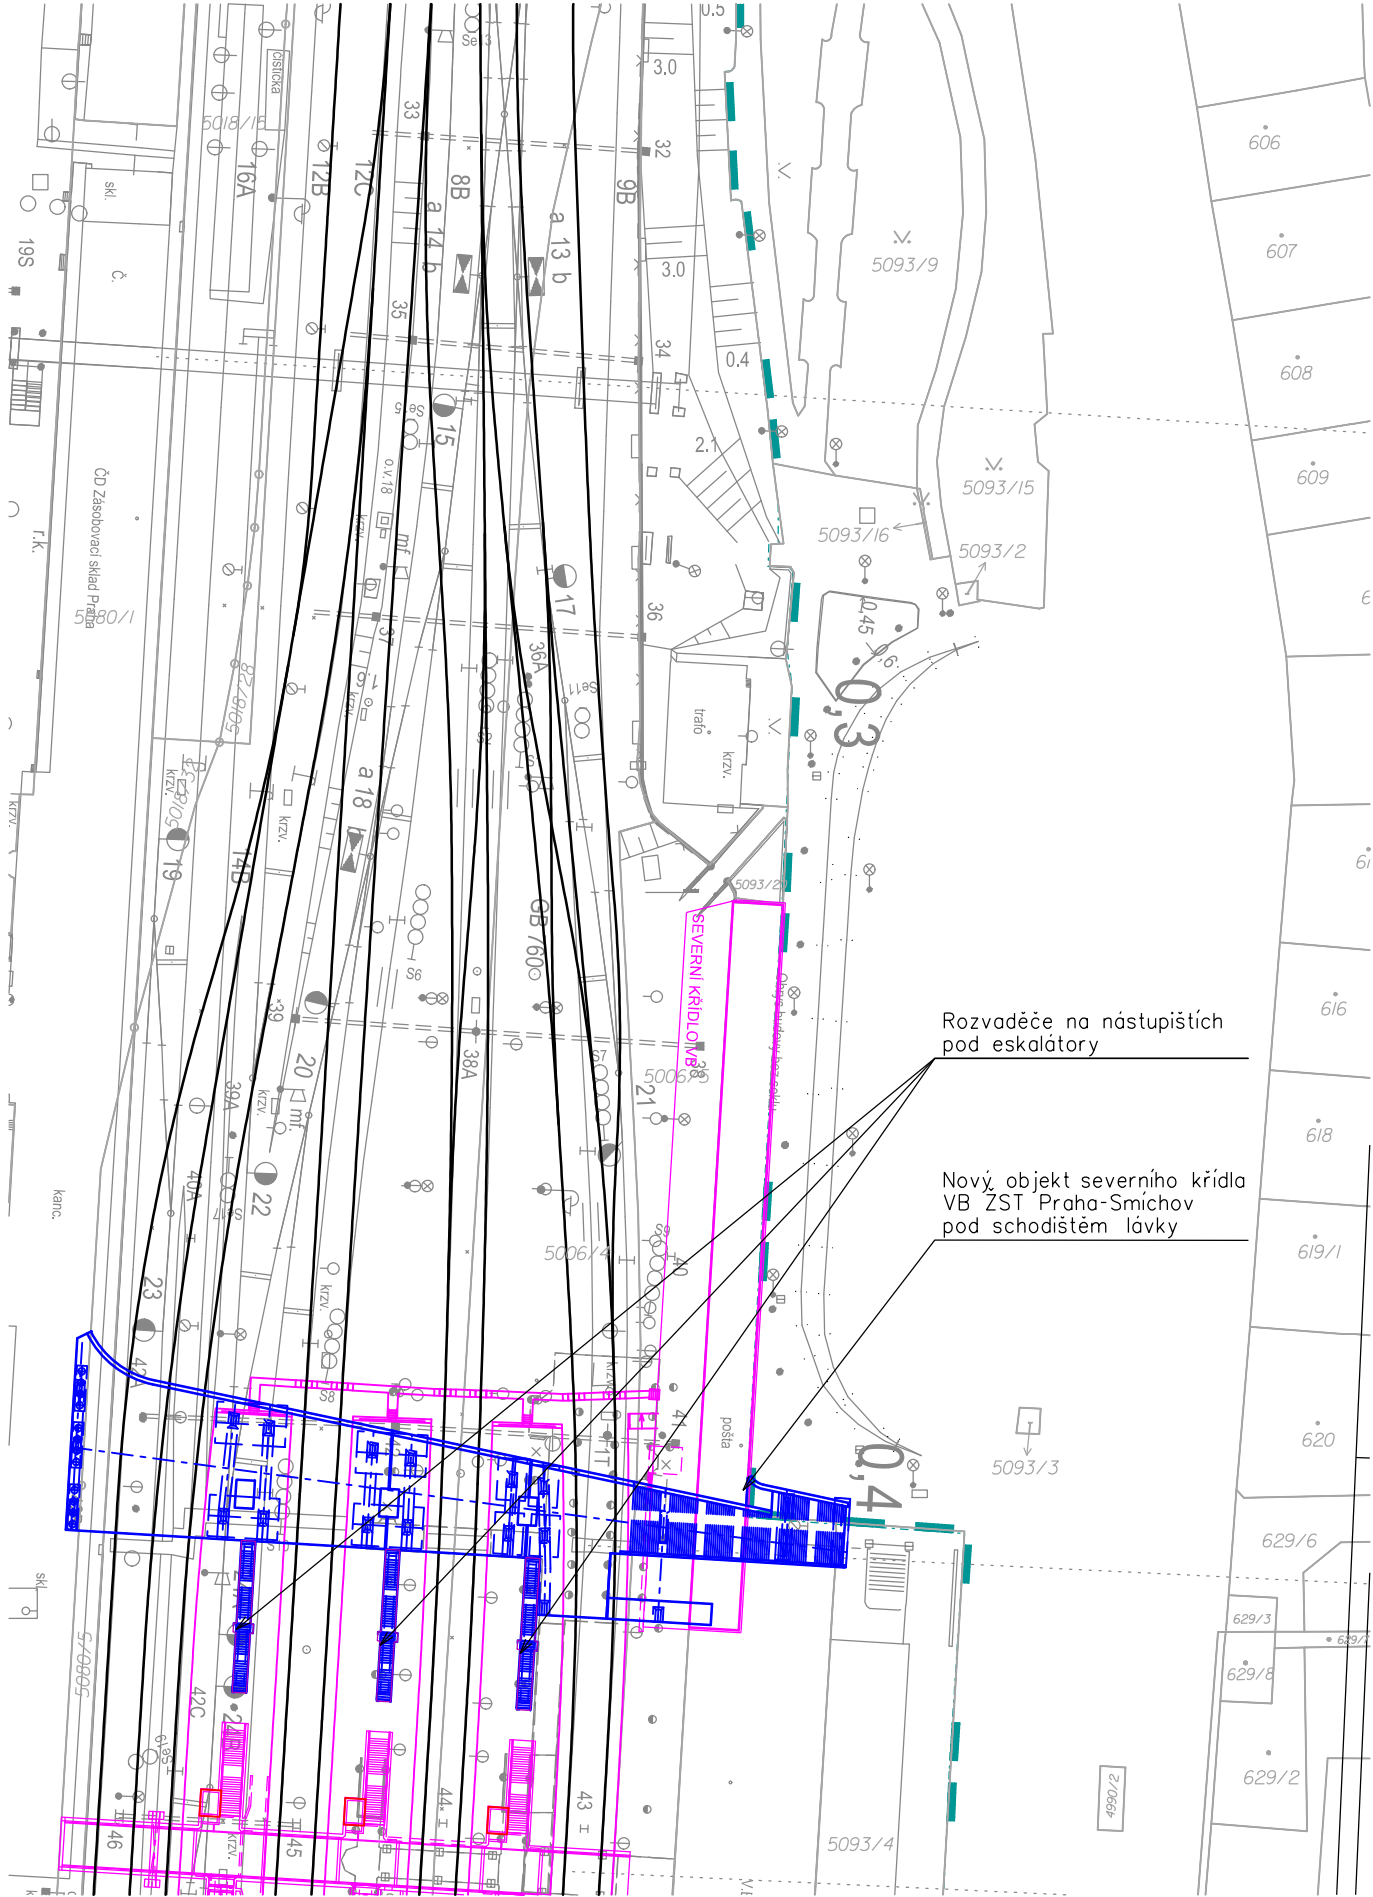



Paré:

Orientační schéma:

Razítko oprávněné osoby:

Podpis:		Datum:	
Revize:	Datum:	Popis:	Kontroloval:
P01	3.10.2021	Dokumentace PDPS k připomínkám	Ing. Martin Štřof

Stavebník / investor:	Správa železnic, státní organizace	
Adresa:	Dlážděná 1003/7, 110 00 Praha 1	
Zástupce investora:	Stavební správa západ	
Adresa:	Sokolovská 278/1955, 190 00 Praha 9	

Zhotovitel díla:	SUDOP PRAHA a.s.	
Adresa:	Olšanská 1a, 130 00 Praha 3	
Kontakt:	T: +420 605 229 020 E: praha@sudop.cz	
Zhotovitel části / objektu:	SUDOP PRAHA a.s.	
Adresa:	Olšanská 1a, 130 00 Praha 3	
Kontakt:	T: +420 605 229 020 E: praha@sudop.cz	
Hlavní projektant (HIP):	Ing. Tomáš Martínek	Specialista: Ing. Martin Štřof

Název stavby / akce:		VÝSTAVBA LÁVKY V ŽST. PRAHA - SMÍCHOV		Označení (S-kód):	S631700316
				Zakázka:	20-303.209
Název části:		Železniční sdělovací zařízení		Označení části:	D.1.2.10
Název objektu:		Lávka v ŽST Praha-Smíchov, DDTS ŽDC		Číslo objektu / komplexu:	PS 30-02-02
Název přílohy:		Dispoziční výkresy		Číslo přílohy:	2 . 303
Název dílčí části přílohy:		Rozvaděč na nástupištích 2-4		Stupeň dokumentace:	PDPS
Odpovědný projektant:		Zpracovatel přílohy:	Měřítko:	Smluvní datum zpracování:	
Ing. Ondřej Krupička		Ing. Ondřej Krupička	Formáty:		
Kraj:		Katastrální území:	TUDU:	12/2021	
HL. město Praha		Smíchov	viz textová část		
S-kód:		Stupeň dokumentace:	Část:	Objekt:	Podobjekt:
S 6 3 1 7 0 0 3 1 6		P D P S	D 1 2 1 0	P S 3 0 0 2 0 2	X X
					2
					3 0 3
					P 0 1

DOKUMENT LZE UŽÍVAT POUZE VE SMYSLU PŘÍSLUŠNÉ SMLOUVY O DÍLO, ŽÁDNÁ JEHO ČÁST NEMŮŽE BYT DLE ZÁKONA č.121/2000 Sb., KOPÍROVÁNA NEBO JINÝM ZPŮSOBEM ROZŠÍŘOVÁNA BEZ SOUHLASU SUDOP PRAHA a.s.