



DETAIL 01A
ATIKA M 1:10

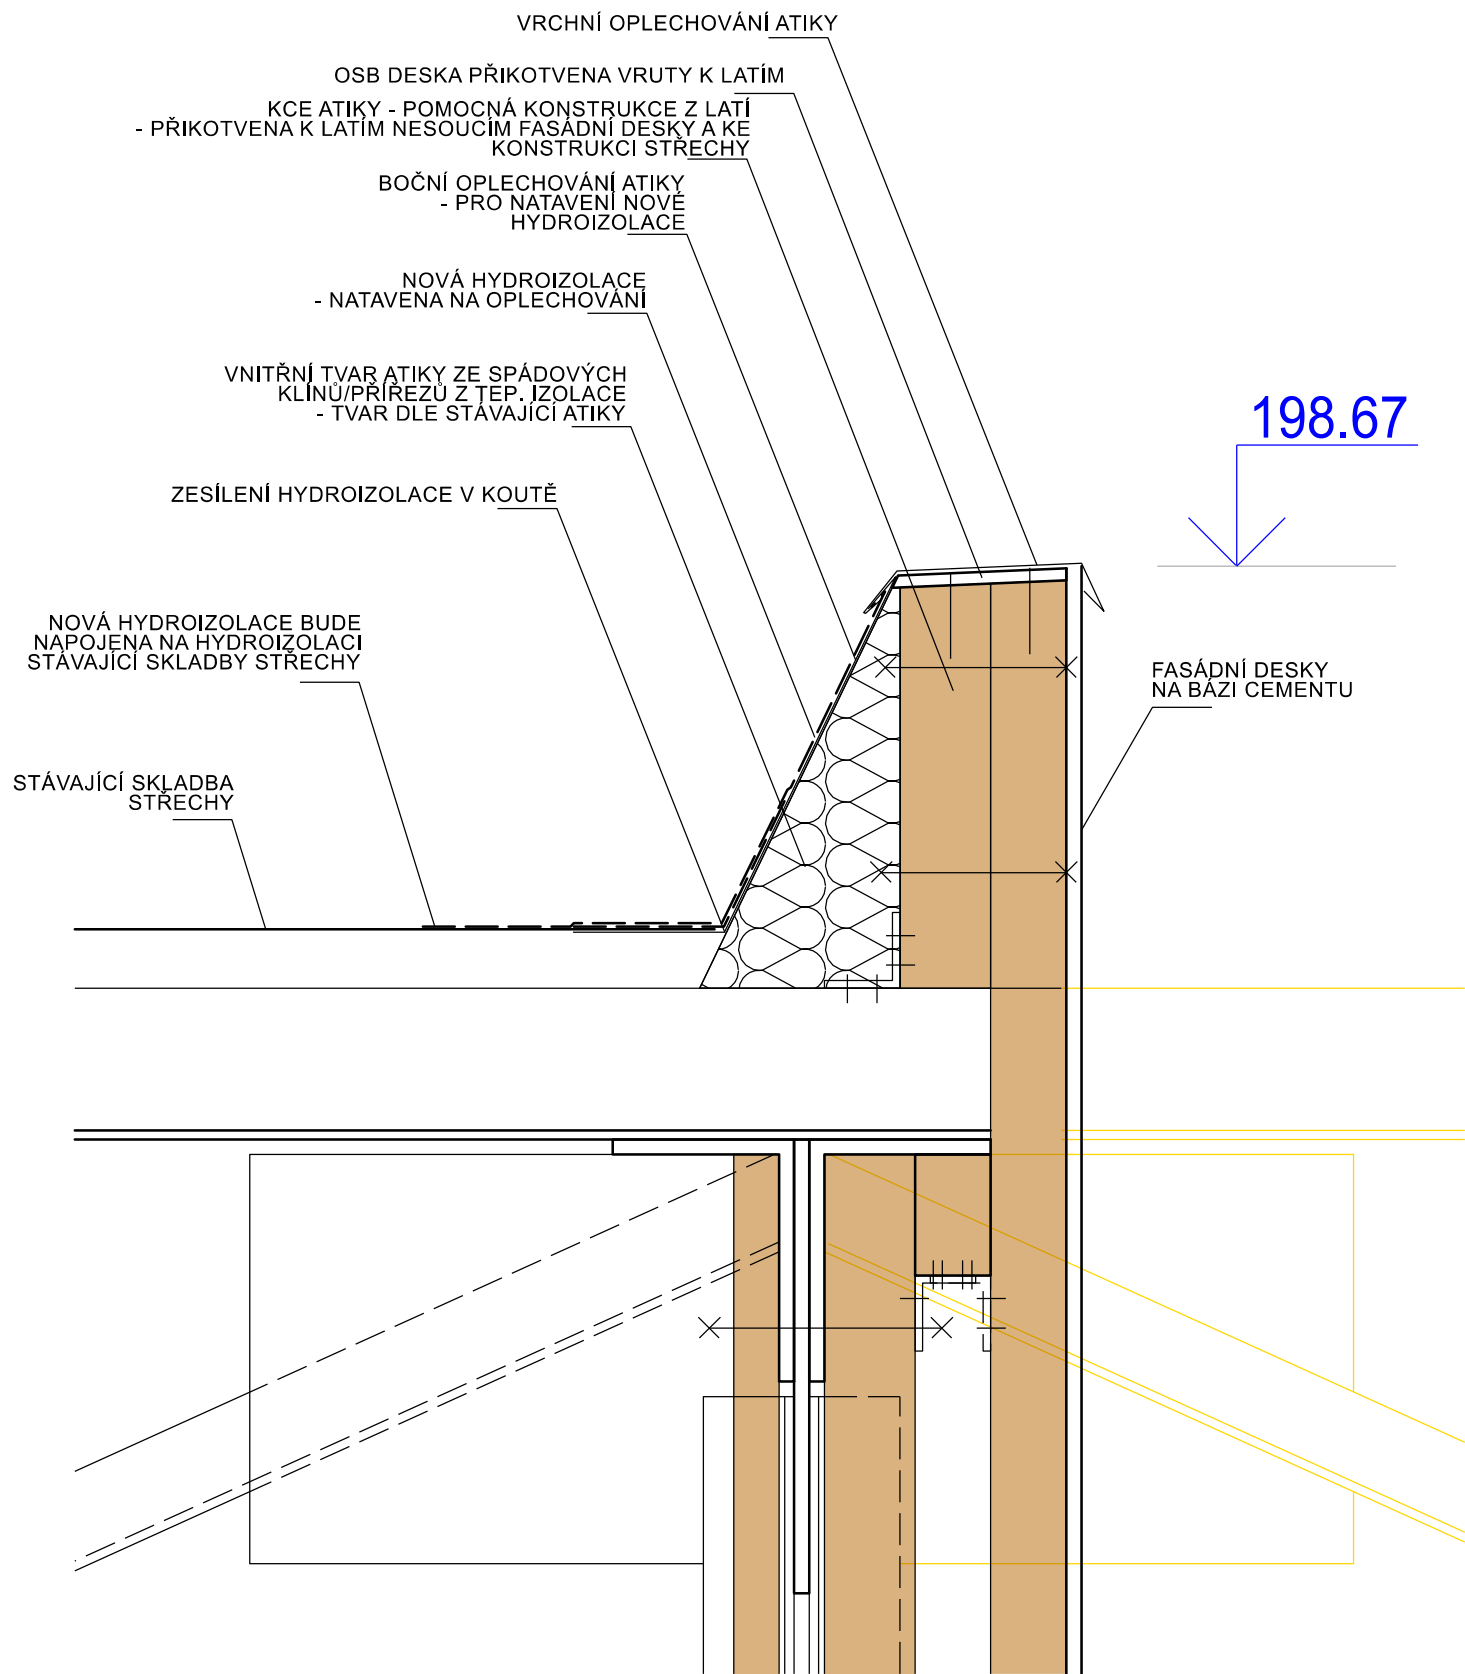

Paré:

Razítko oprávněné osoby:

Orientační schéma:

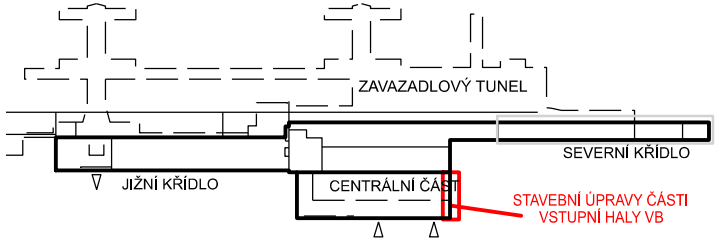



Podpis:

Datum:

Revize:	Datum:	Popis:	Kontroloval:
P01	3.10.2021	Dokumentace PDPS k připomínkám	Ing. Šudová

Stavebník / investor:	Správa železnic, státní organizace	
Adresa:	Dlážděná 1003/7, 110 00 Praha 1	
Zástupce investora:	Stavební správa západ	
Adresa:	Sokolovská 278/1955, 190 00 Praha 9	

Zhotovitel díla:		SUDOP PRAHA a.s.		
Adresa:		Olšanská 1a, 130 00 Praha 3		
Kontakt:		T: +420 267 094 111 E: praha@sudop.cz		
Zhotovitel části / objektu:		SUDOP PRAHA a.s.		
Adresa:		Olšanská 1a, 130 00 Praha 3		
Kontakt:		T: +420 267 094 111 E: praha@sudop.cz		
Hlavní projektant (HIP):		Ing. Tomáš Martinek	Specialista:	Ing. Jaroslava Šudová

Název stavby / akce:	VÝSTAVBA LÁVKY V ŽST. PRAHA - SMÍCHOV	Označení (S-kód):	S631700316
		Zakázka:	20-303.209
Název části:	Pozemní objekty budov	Označení části:	D.2.2.1
Název objektu:	Stavební úpravy přízemní části vstupní haly výpravní budovy	Číslo objektu / komplexu:	SO-30-61-07
Název přílohy:	Architektonicko stavební řešení	Číslo přílohy:	2 . 007
Název dílčí části přílohy:	Detail 01A		
Odpovědný projektant:	Zpracovatel přílohy:	Měřítko:	1:10
Ing. Renata Ševčíková	Ing. Renata Ševčíková	Formáty:	2xA4
Kraj:	Katastrální území:	TUDU:	viz textová část
HL. město Praha	Smíchov		
Smluvní datum zpracování:			12/2021

S-kód:	Stupeň dokumentace:	Část:	Objekt:	Podobjekt:	Příloha:	Revize:
S 6 3 1 7 0 0 3 1 6	P D P S	D 2 2 0 1	S O 3 0 6 1 0 7	X X	2 0 0 7	P 0 1