


Výstavba lávky v ŽST Praha-Smíchov

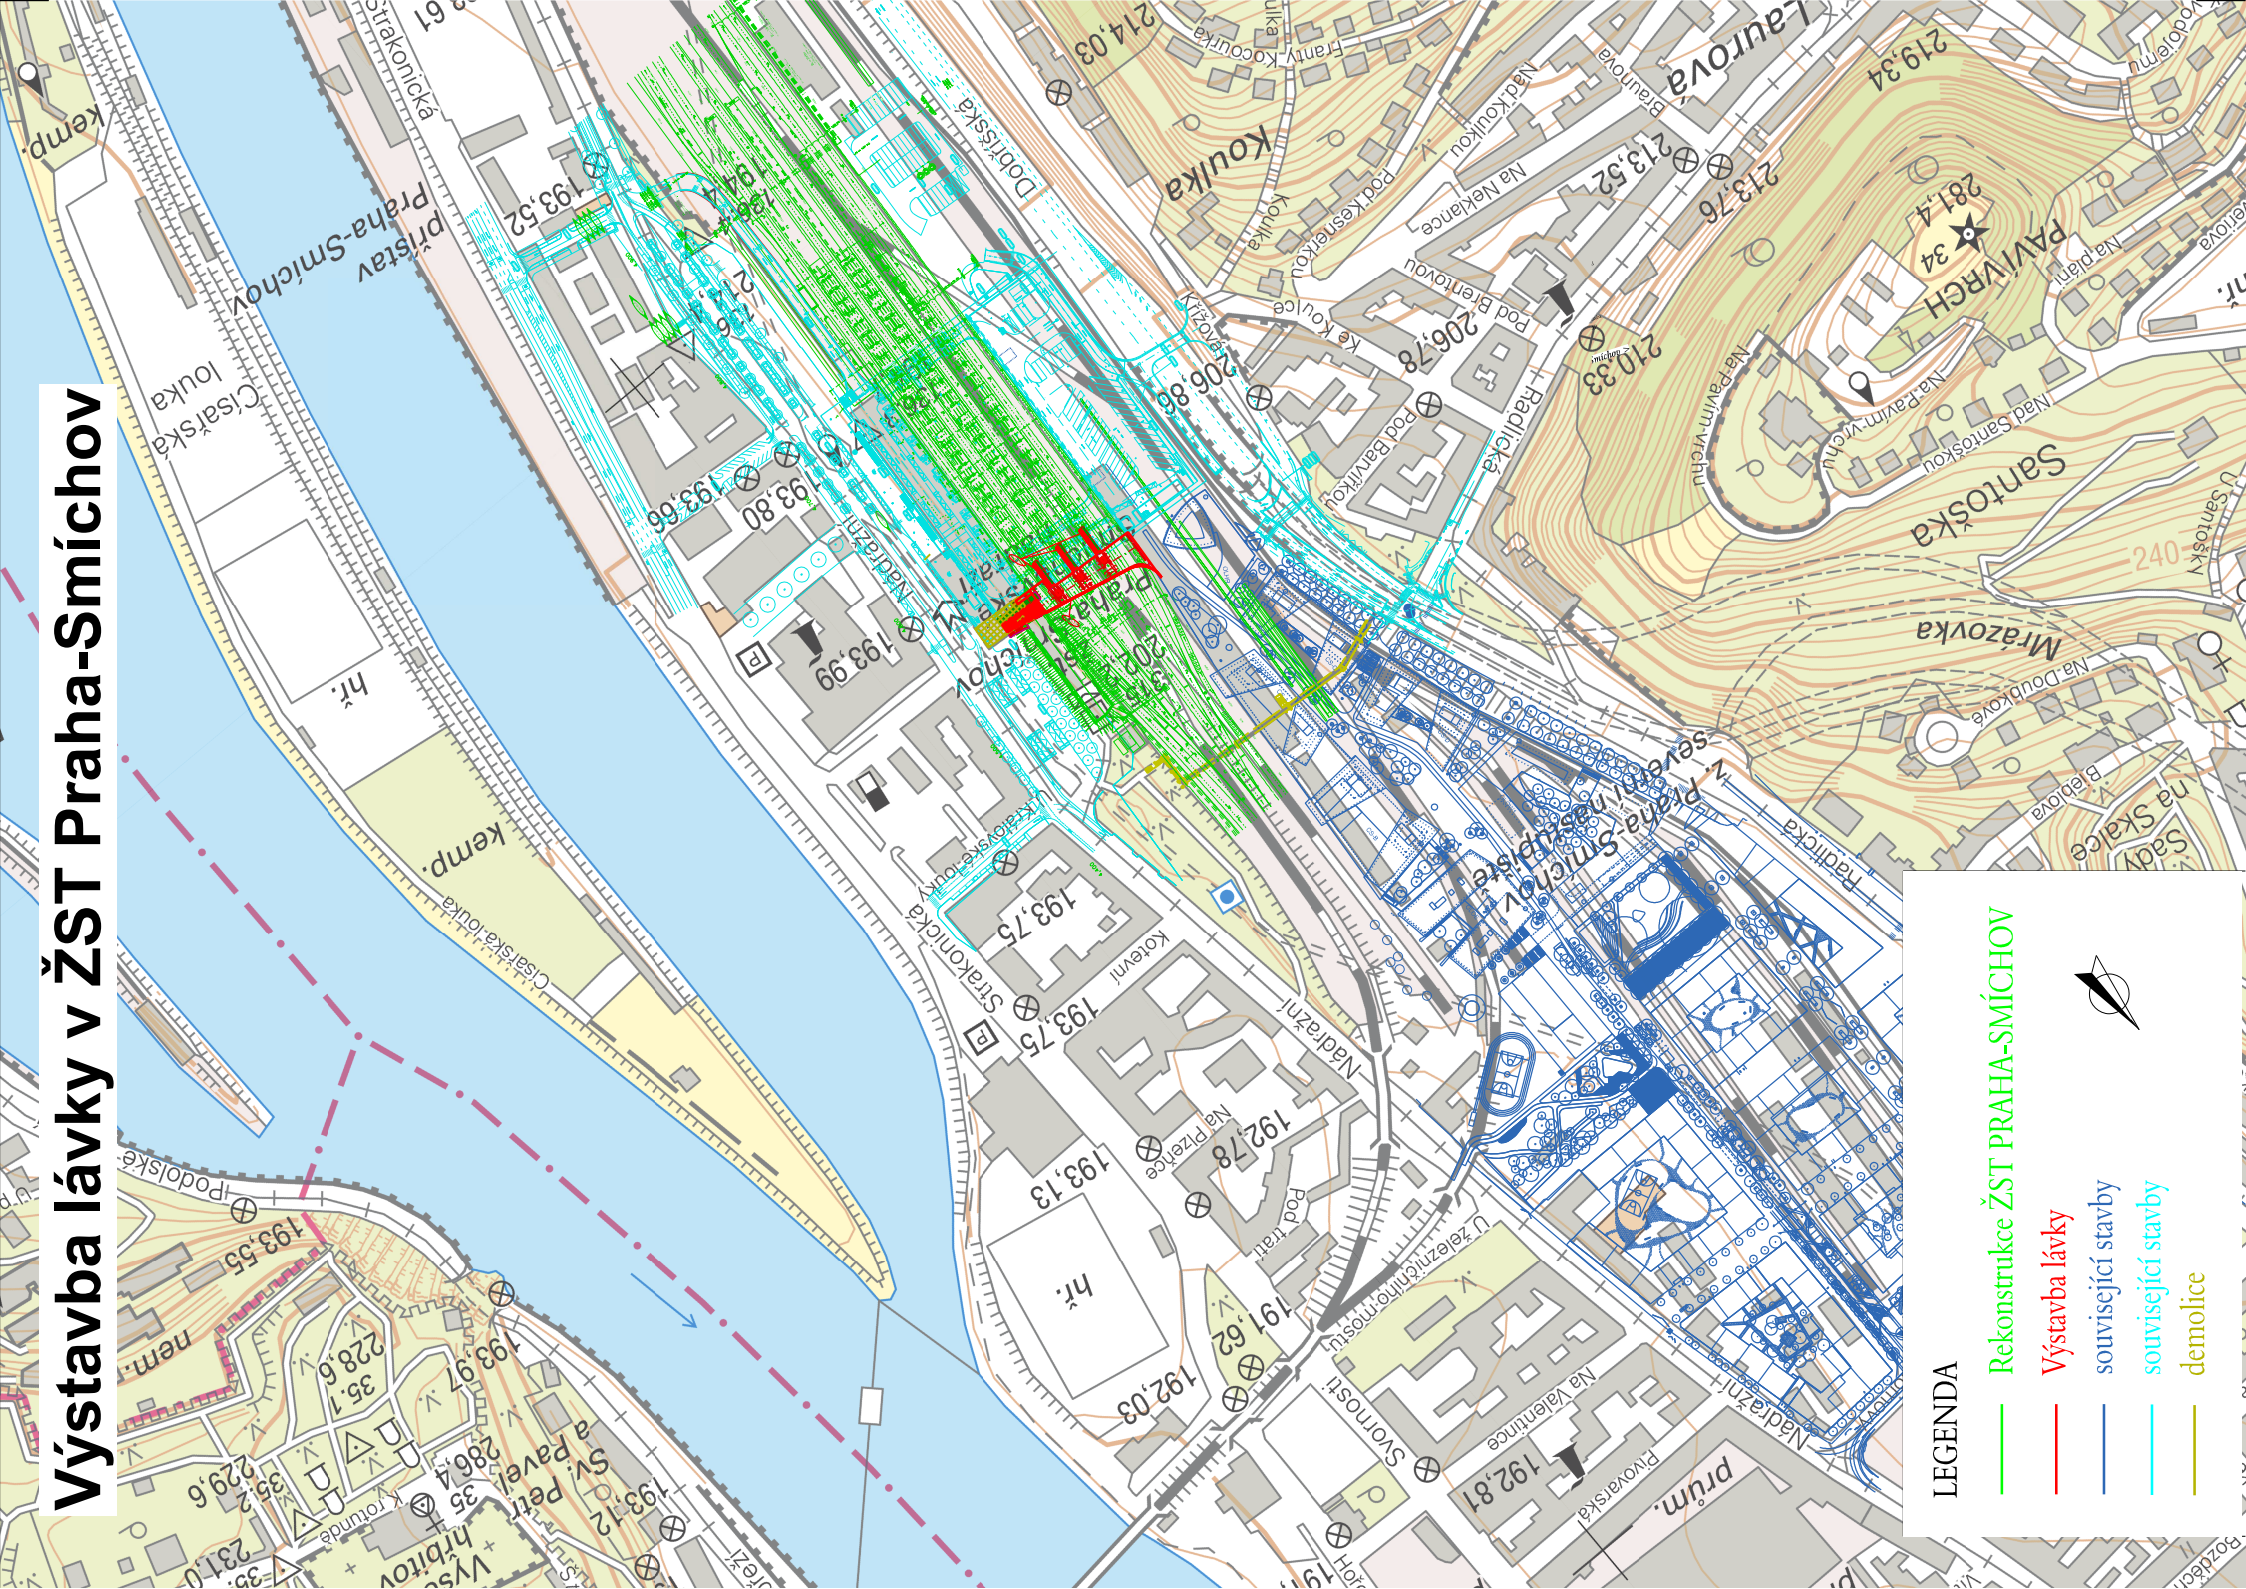

Paré:

Orientační schéma:

Razítko oprávněné osoby:

Revize:	Datum:	Popis:	Podpis:	Datum:
P01	3.10.2021	Dokumentace PDPS k připomínkám		Kontroloval: ING. J. GÖRINGER

Stavebník / investor:	Správa železnic, státní organizace
Adresa:	Dlážděná 1003/7, 110 00 Praha 1
Zástupce investora:	Stavební správa západ
Adresa:	Sokolovská 278/1955, 190 00 Praha 9

Zhotovitel díla:	SUDOP PRAHA a.s.
Adresa:	Olšanská 1a, 130 00 Praha 3
Kontakt:	T: +420 605 229 020 E: praha@sudop.cz
Zhotovitel částí / objektu:	SUDOP PRAHA a.s.
Adresa:	Olšanská 1a, 130 00 Praha 3
Kontakt:	T: +420 605 229 020 E: praha@sudop.cz
Hlavní projektant (HIP):	Ing. Tomáš Martinek
Specialista:	-

Název stavby / akce:	VÝSTAVBA LÁVKY V ŽST. PRAHA - SMÍCHOV	Označení (S-kód):	S631700316
Název části:	SITUAČNÍ VÝKRESY	Zakázka:	20-303.209
Název objektu:	Situační výkres širších vztahů	Označení části:	C.
Název přílohy:		Číslo objektu / komplexu:	C.1
Název dílčí části přílohy:		Číslo přílohy:	
Odpovědný projektant:	ING. TOMÁŠ MARTINEK	Stupeň dokumentace:	PDFS
Kraj:	HL. město Praha	Smluvní datum zpracování:	12/2021
S-kód: 1700316		Příloha: 1	
S-kód: 1700316		Příloha: 1	

DOKUMENT LZE UŽÍVAT POUZE VE SMYSLU PŘÍSLUŠNÉ SMLOUVY O DÍLO. ŽÁDNÁ JEHO ČÁST NEMŮŽE BÝT DLE ZÁKONA č. 121/2000 Sb. KOPÍROVÁNA NEBO JINÝM ZPŮSOBEM ROZŠÍŘOVÁNA BEZ SOUHLASU SUDOP PRAHA a.s.