



DETAIL 02:  
VODROVNÝ ŘEZ M 1: 20

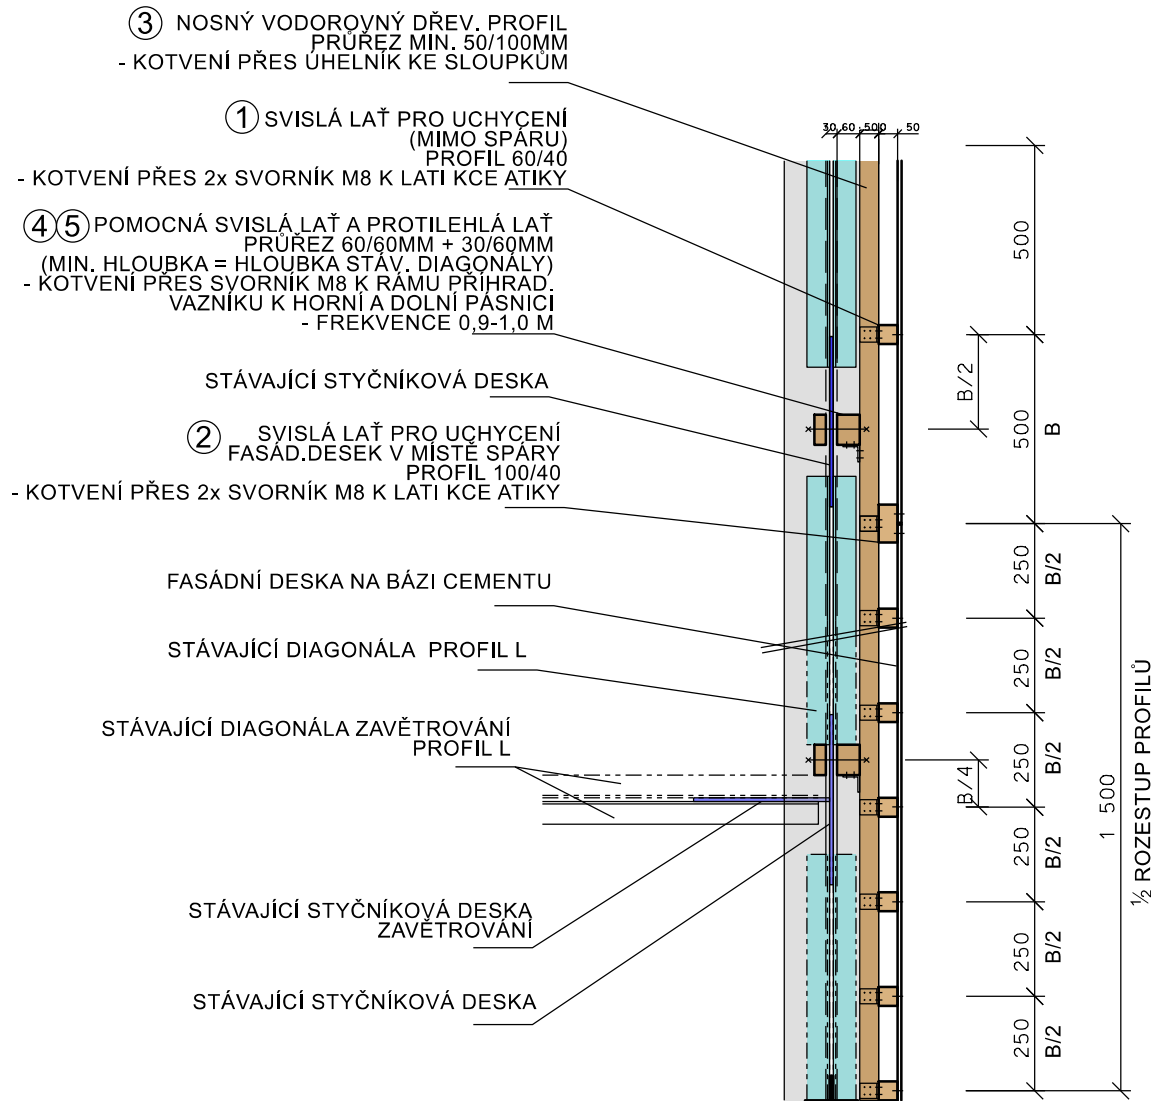

Paré:

Orientační schéma:

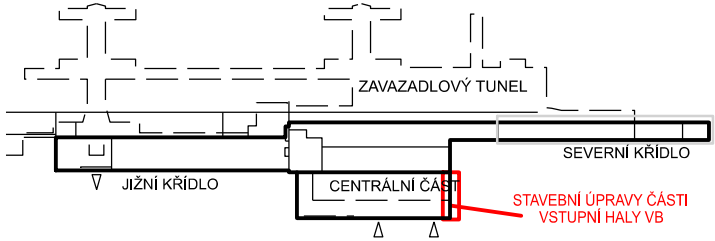



Razítko oprávněné osoby:

Podpis: Datum:

Revize:	Datum:	Popis:	Kontroloval:
P01	3.10.2021	Dokumentace PDPS k připomínkám	Ing. Šudová

<b>Stavebník / investor:</b>	<b>Správa železnic, státní organizace</b>	
Adresa:	Dlážděná 1003/7, 110 00 Praha 1	
Zástupce investora:	Stavební správa západ	
Adresa:	Sokolovská 278/1955, 190 00 Praha 9	

<b>Zhotovitel díla:</b>	<b>SUDOP PRAHA a.s.</b>	
Adresa:	Olšanská 1a, 130 00 Praha 3	
Kontakt:	T: +420 267 094 111 E: praha@sudop.cz	
<b>Zhotovitel části / objektu:</b>	<b>SUDOP PRAHA a.s.</b>	
Adresa:	Olšanská 1a, 130 00 Praha 3	
Kontakt:	T: +420 267 094 111 E: praha@sudop.cz	
Hlavní projektant (HIP):	Ing. Tomáš Martinek	Specialista: Ing. Jaroslava Šudová

<b>Název stavby / akce:</b>	<b>VÝSTAVBA LÁVKY V ŽST. PRAHA - SMÍCHOV</b>	Označení (S-kód): <b>S631700316</b>
		Zakázka: <b>20-303.209</b>
Název části:	Pozemní objekty budov	Označení části: <b>D.2.2.1</b>
Název objektu:	<b>Stavební úpravy přízemní části vstupní haly výpravní budovy</b>	Číslo objektu / komplexu: <b>SO-30-61-07</b>
Název přílohy:	Architektonicko stavební řešení	Číslo přílohy: <b>2 . 008</b>
Název dílčí části přílohy:	Detail 02	
Odpovědný projektant:	Zpracovatel přílohy: Ing. Renata Ševčíková	Měřítko: 1:20
Ing. Renata Ševčíková	Ing. Renata Ševčíková	Formáty: 2xA4
Kraj:	Katastrální území: Smíchov	TUDU: viz textová část
HL. město Praha		
		Smluvní datum zpracování: 12/2021

S-kód:	Stupeň dokumentace:	Část:	Objekt:	Podoblast:	Příloha:	Revize:
S 6 3 1 7 0 0 3 1 6	P D P S	D 2 2 0 1	S O 3 0 6 1 0 7	X X	2 0 0 8	P 0 1