

ÚZEMÍ
DRUHY POVRCHU
VZDÁLENOSTI ŠACHET
NÁZVY ŠACHET


SMĚROVÉ POMĚRY

k.ú.Smichov	
Chodník	
25.72	1\$



PODÉLNÝ PROFIL PŘÍPOJKY

MĚŘÍTKO 1:200/1:100

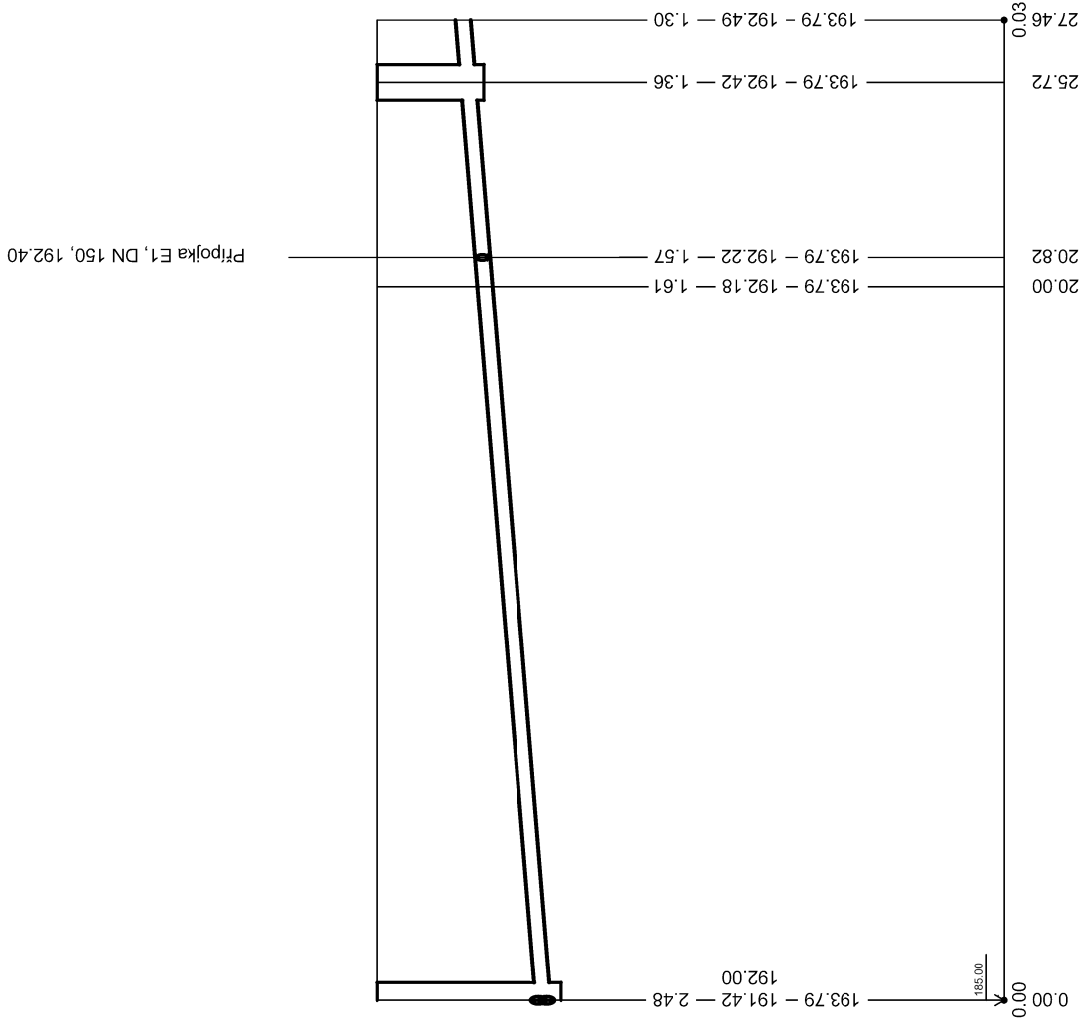

STANIČENÍ [km/m]

17.84 - 27.46
200 - PP - 27.46
44.12 - 1.40
2.10 - 0.25

SKLON [promile] - DÉLKA [m]
DN [mm] - MATERIÁL - DÉLKA [m]
KAPACITA [l/s] - RYCHLOST [m/s]
NÁVR.PRŮTOK [l/s] - RYCHLOST [m/s]



Paré:

Orientační schéma:

Razítka oprávněné osoby:

Revize:	Datum:	Popis:	Podpis:	Datum:
000	3.10.2021	Dokumentace PDPS k připomínkám		Kontroloval: Ing. Martin Kašpar

Stavebník / investor:	Správa železnic, státní organizace
Adresa:	Dlážděná 1003/7, 110 00 Praha 1
Zástupce investora:	Stavební správa západ
Adresa:	Sokolovská 278/1955, 190 00 Praha 9

Zhotovitel díla: Adresa: Kontakt:	SUDOP PRAHA a.s. Olšanská 1a, 130 00 Praha 3 T: +420 605 229 020 E: praha@sudop.cz	
Zhotovitel částí / objektu: Adresa: Kontakt:	SUDOP PRAHA a.s. Olšanská 1a, 130 00 Praha 3 T: +420 605 229 020 E: praha@sudop.cz	
Hlavní projektant (HIP):	Ing. Tomáš Martinek	Specialista: Ing. Petr Vulteryn

Název stavby / akce:										VÝSTAVBA LÁVKY V ŽST. PRAHA - SMÍCHOV										Označení (S-kód):		S631700316									
Název části:										Vodovody a kanalizace										Zakázka:		20-303.209									
Název objektu:										Lávka v ŽST Praha-Smíchov, přeložka přípojky kanalizace pro VB										Označení části:		D.2.1.6.1									
Název přílohy:										Podélné profily										Číslo objektu / komplexu:		30-50-07									
Název dílčí části přílohy:										.										Číslo přílohy:		2 . 201									
Odpovědný projektant:										Zpracovatel přílohy: Ing. Petr Vulterýn										Stupeň dokumentace:		PDPS									
Kraj:										Katastrální území: Smíchov										Smluvní datum zpracování:		12/2021									
S-kód:										6 3 1 7 0 0 3 1 6										Stupeň dokumentace:		Část:	Objekt:	Podobjekt:	Příloha:	Revize:					
																									2	2	0	1	P	0	1

DOKUMENT LZE UŽÍVAT POUZE VE SMYSLU PŘÍSLUŠNÉ SMLOUVY O DÍLO. ŽÁDNÁ JEHO ČÁST NEMUŽE BÝT DLE ZÁKONA č. 121/2000 Sb. KOPÍROVÁNA NEBO JINÝM ZPŮSOBEM ROZŠÍŘOVÁNA. BEZ SOUHLASU SUDOP PRAHA a.s.