


DETAIL 01
ŘEZ SVISLÝ V MÍSTĚ ZAVĚROVÁNÍ M 1:20

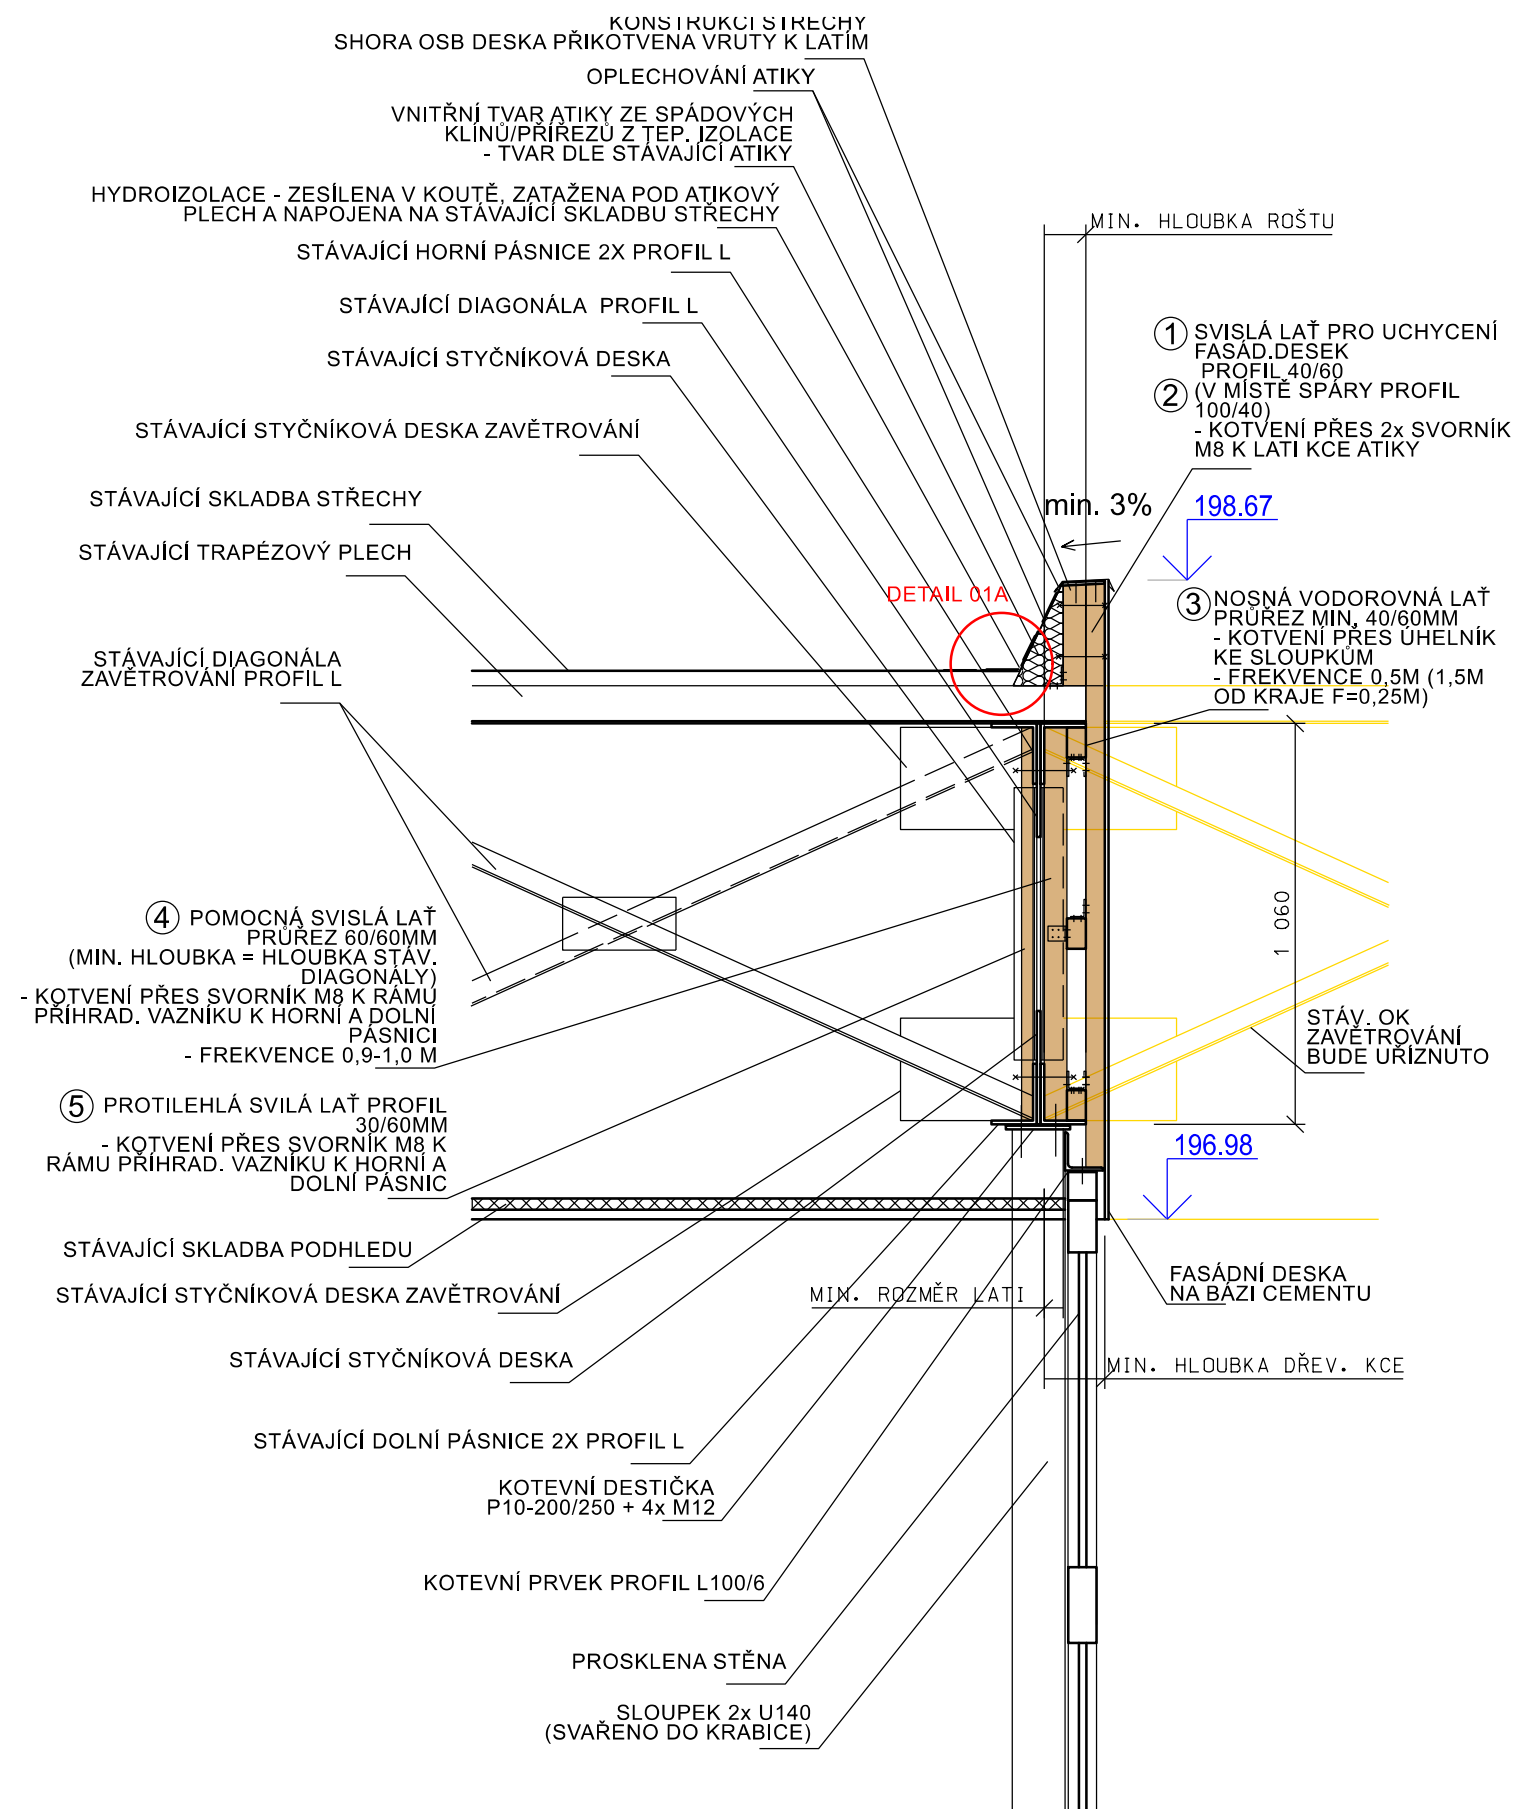

Paré:

Razítko oprávněné osoby:

Orientační schéma:

Podpis:

Datum:

Revize:	Datum:	Popis:	Kontroloval:
P01	3.10.2021	Dokumentace PDPS k připomínkám	Ing. Šudová

Stavebník / investor:

Adresa:

Zástupce investora:

Adresa:

Správa železnic, státní organizace

Dlážděná 1003/7, 110 00 Praha 1

Stavební správa západ

Sokolovská 278/1955, 190 00 Praha 9

Zhotovitel díla:

Adresa:

Kontakt:

SUDOP PRAHA a.s.

Olšanská 1a, 130 00 Praha 3

T: +420 267 094 111

E: praha@sudop.cz

Zhotovitel částí / objektu:

Adresa:

Kontakt:

SUDOP PRAHA a.s.

Olšanská 1a, 130 00 Praha 3

T: +420 267 094 111

E: praha@sudop.cz

Hlavní projektant (HIP):

Ing. Tomáš Martinek

Specialista:

Ing. Jaroslava Šudová

Název stavby / akce:	VÝSTAVBA LÁVKY V ŽST. PRAHA - SMÍCHOV	Označení (S-kód):	S631700316
		Zakázka:	20-303.209
Název části:	Pozemní objekty budov	Označení části:	D.2.2.1
Název objektu:	Stavební úpravy přízemní částí vstupní haly výpravní budovy	Číslo objektu / komplexu:	SO-30-61-07
Název přílohy:	Architektonicko stavební řešení	Číslo přílohy:	2 . 006
Název dílčí části přílohy:	Detail 01	Stupeň dokumentace:	PDPS
Odpovědný projektant:	Zpracovatel přílohy:	Měřítko:	1:20
Ing. Renata Ševčíková	Ing. Renata Ševčíková	Formáty:	2xA4
Kraj:	Katastrální území:	TUDU:	viz textová část
Hl. město Praha	Smíchov	Smluvní datum zpracování:	12/2021

S-kód:	Stupeň dokumentace:	Část:	Objekt:	Podobjekt:	Příloha:	Revize:
S 6 3 1 7 0 0 3 1 6	P D P S	D 2 2 0 1	S O 3 0 6 1 0 7	X X	2 0 0 6	P 0 1