


ŽST. PRAHA HL.N.


ŽST ČERNOŠICE

ŽST PRAHA SMÍCHOV

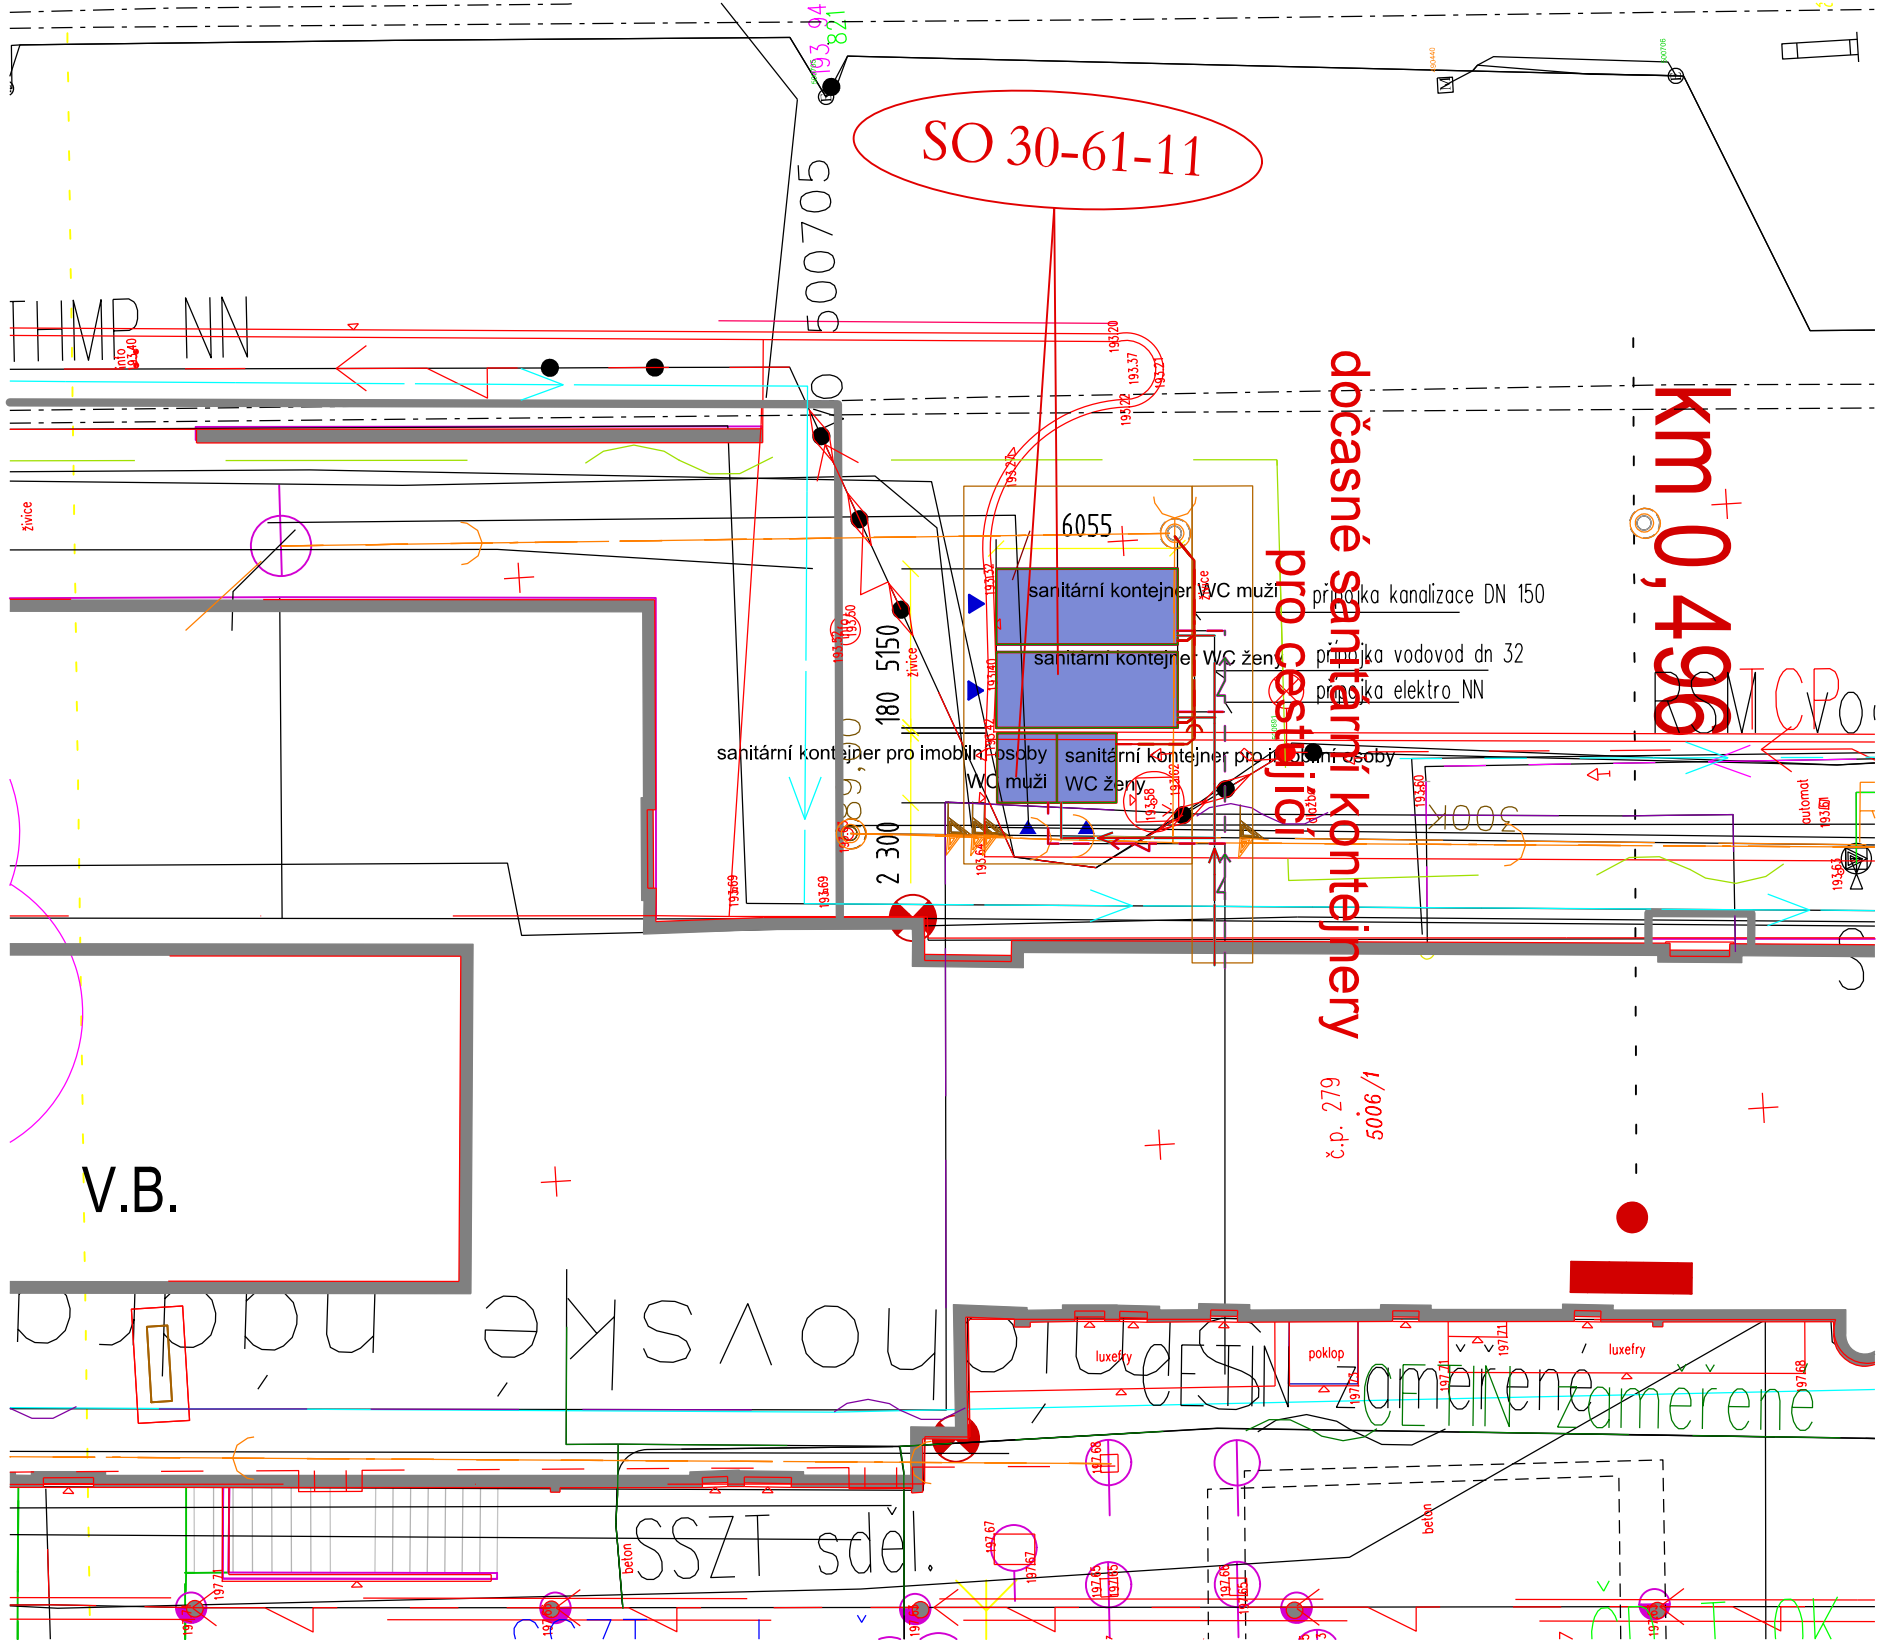

Paré:

Orientační schéma:

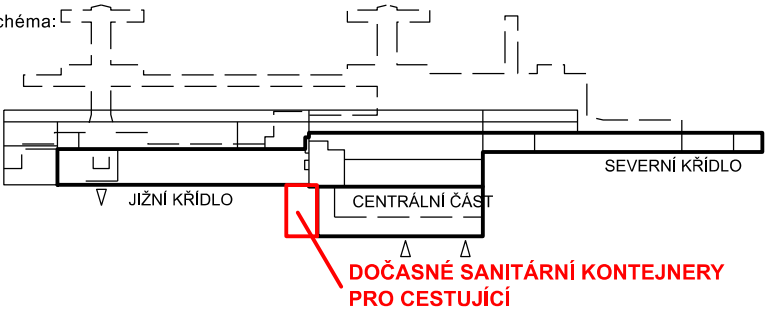


Razítko oprávněné osoby:

Podpis:

Datum:

Revize:	Datum:	Popis:	Kontroloval:
P01	3.10.2021	Dokumentace PDPS k připomínkám	Ing. Šudová

Stavebník / investor:	Správa železnic, státní organizace	
Adresa:	Dlážděná 1003/7, 110 00 Praha 1	
Zástupce investora:	Stavební správa západ	
Adresa:	Sokolovská 278/1955, 190 00 Praha 9	

Zhotovitel díla:	SUDOP PRAHA a.s.	
Adresa:	Olšanská 1a, 130 00 Praha 3	
T:	+420 267 094 111	
Kontakt:	E: praha@sudop.cz	
Zhotovitel části / objektu:	SUDOP PRAHA a.s.	
Adresa:	Olšanská 1a, 130 00 Praha 3	
T:	+420 267 094 111	
Kontakt:	E: praha@sudop.cz	
Hlavní projektant (HIP):	Ing. Tomáš Martinek	Specialista: Ing. Jaroslava Šudová

Název stavby / akce:	VÝSTAVBA LÁVKY V ŽST. PRAHA - SMÍCHOV	Označení (S-kód): S631700316
		Zakázka: 20-303.209
Název části:	Pozemní objekty budov	Označení části: D.2.2.1
Název objektu:	Dočasné sanitární kontejnery pro cestující	Číslo objektu / komplexu: SO-30-61-11
Název přílohy:	Architektonicko stavební řešení	Číslo přílohy: 2 . 001
Název dílčí části přílohy:	Situace	
Odpovědný projektant:	Zpracovatel přílohy:	Stupeň dokumentace: PDPS
Ing. Renata Ševčíková	Ing. Renata Ševčíková	
Kraj:	Katastrální území:	Smluvní datum zpracování: 12/2021
HL. město Praha	Smíchov	
	viz textová část	

S-kód:	Stupeň dokumentace:	Část:	Objekt:	Podobjekt:	Příloha:	Revize:
S 6 3 1 7 0 0 3 1 6	P D P S	D 2 2 0 1	S O 3 0 6 1 1 1	X X	1	0 0 1

DOKUMENT LZE UŽÍVAT POUZE VE SMYSLU PŘÍSLUŠNÉ SMLOUVY O DÍLO, ŽÁDNÁ JEHO ČÁST NEMŮŽE BÝT DLE ZÁKONA č.121/2000 Sb., KOPÍROVÁNA NEBO JINÝM ZPŮSOBEM ROZŠÍŘOVÁNA BEZ SOUHLASU SUDOP PRAHA a.s.