

Popis:


- nový kabelový rozvod nn - napájení hlasových majáček
- 1f vývod pro hlasový majáček

Souřadnicový systém: S - JTSK
Výškový systém: Bpy
Přesnost vytyčení: ČSN 73 0420-1, ČSN 73 0420-2
Pro vytyčení bude použita platná a ověřená vytyčovací síť stavby.

Upozornění:

V situaci nejsou uvedeny žádné stávající sítě. Přizjišťování jejich uložení je nutno vycházet z koordinační situace stavby (zákres stávajících sítí)!

Trasy nových kabelových vedení souvisejících SO a PS jsou uvedeny v koordinační situaci stavby

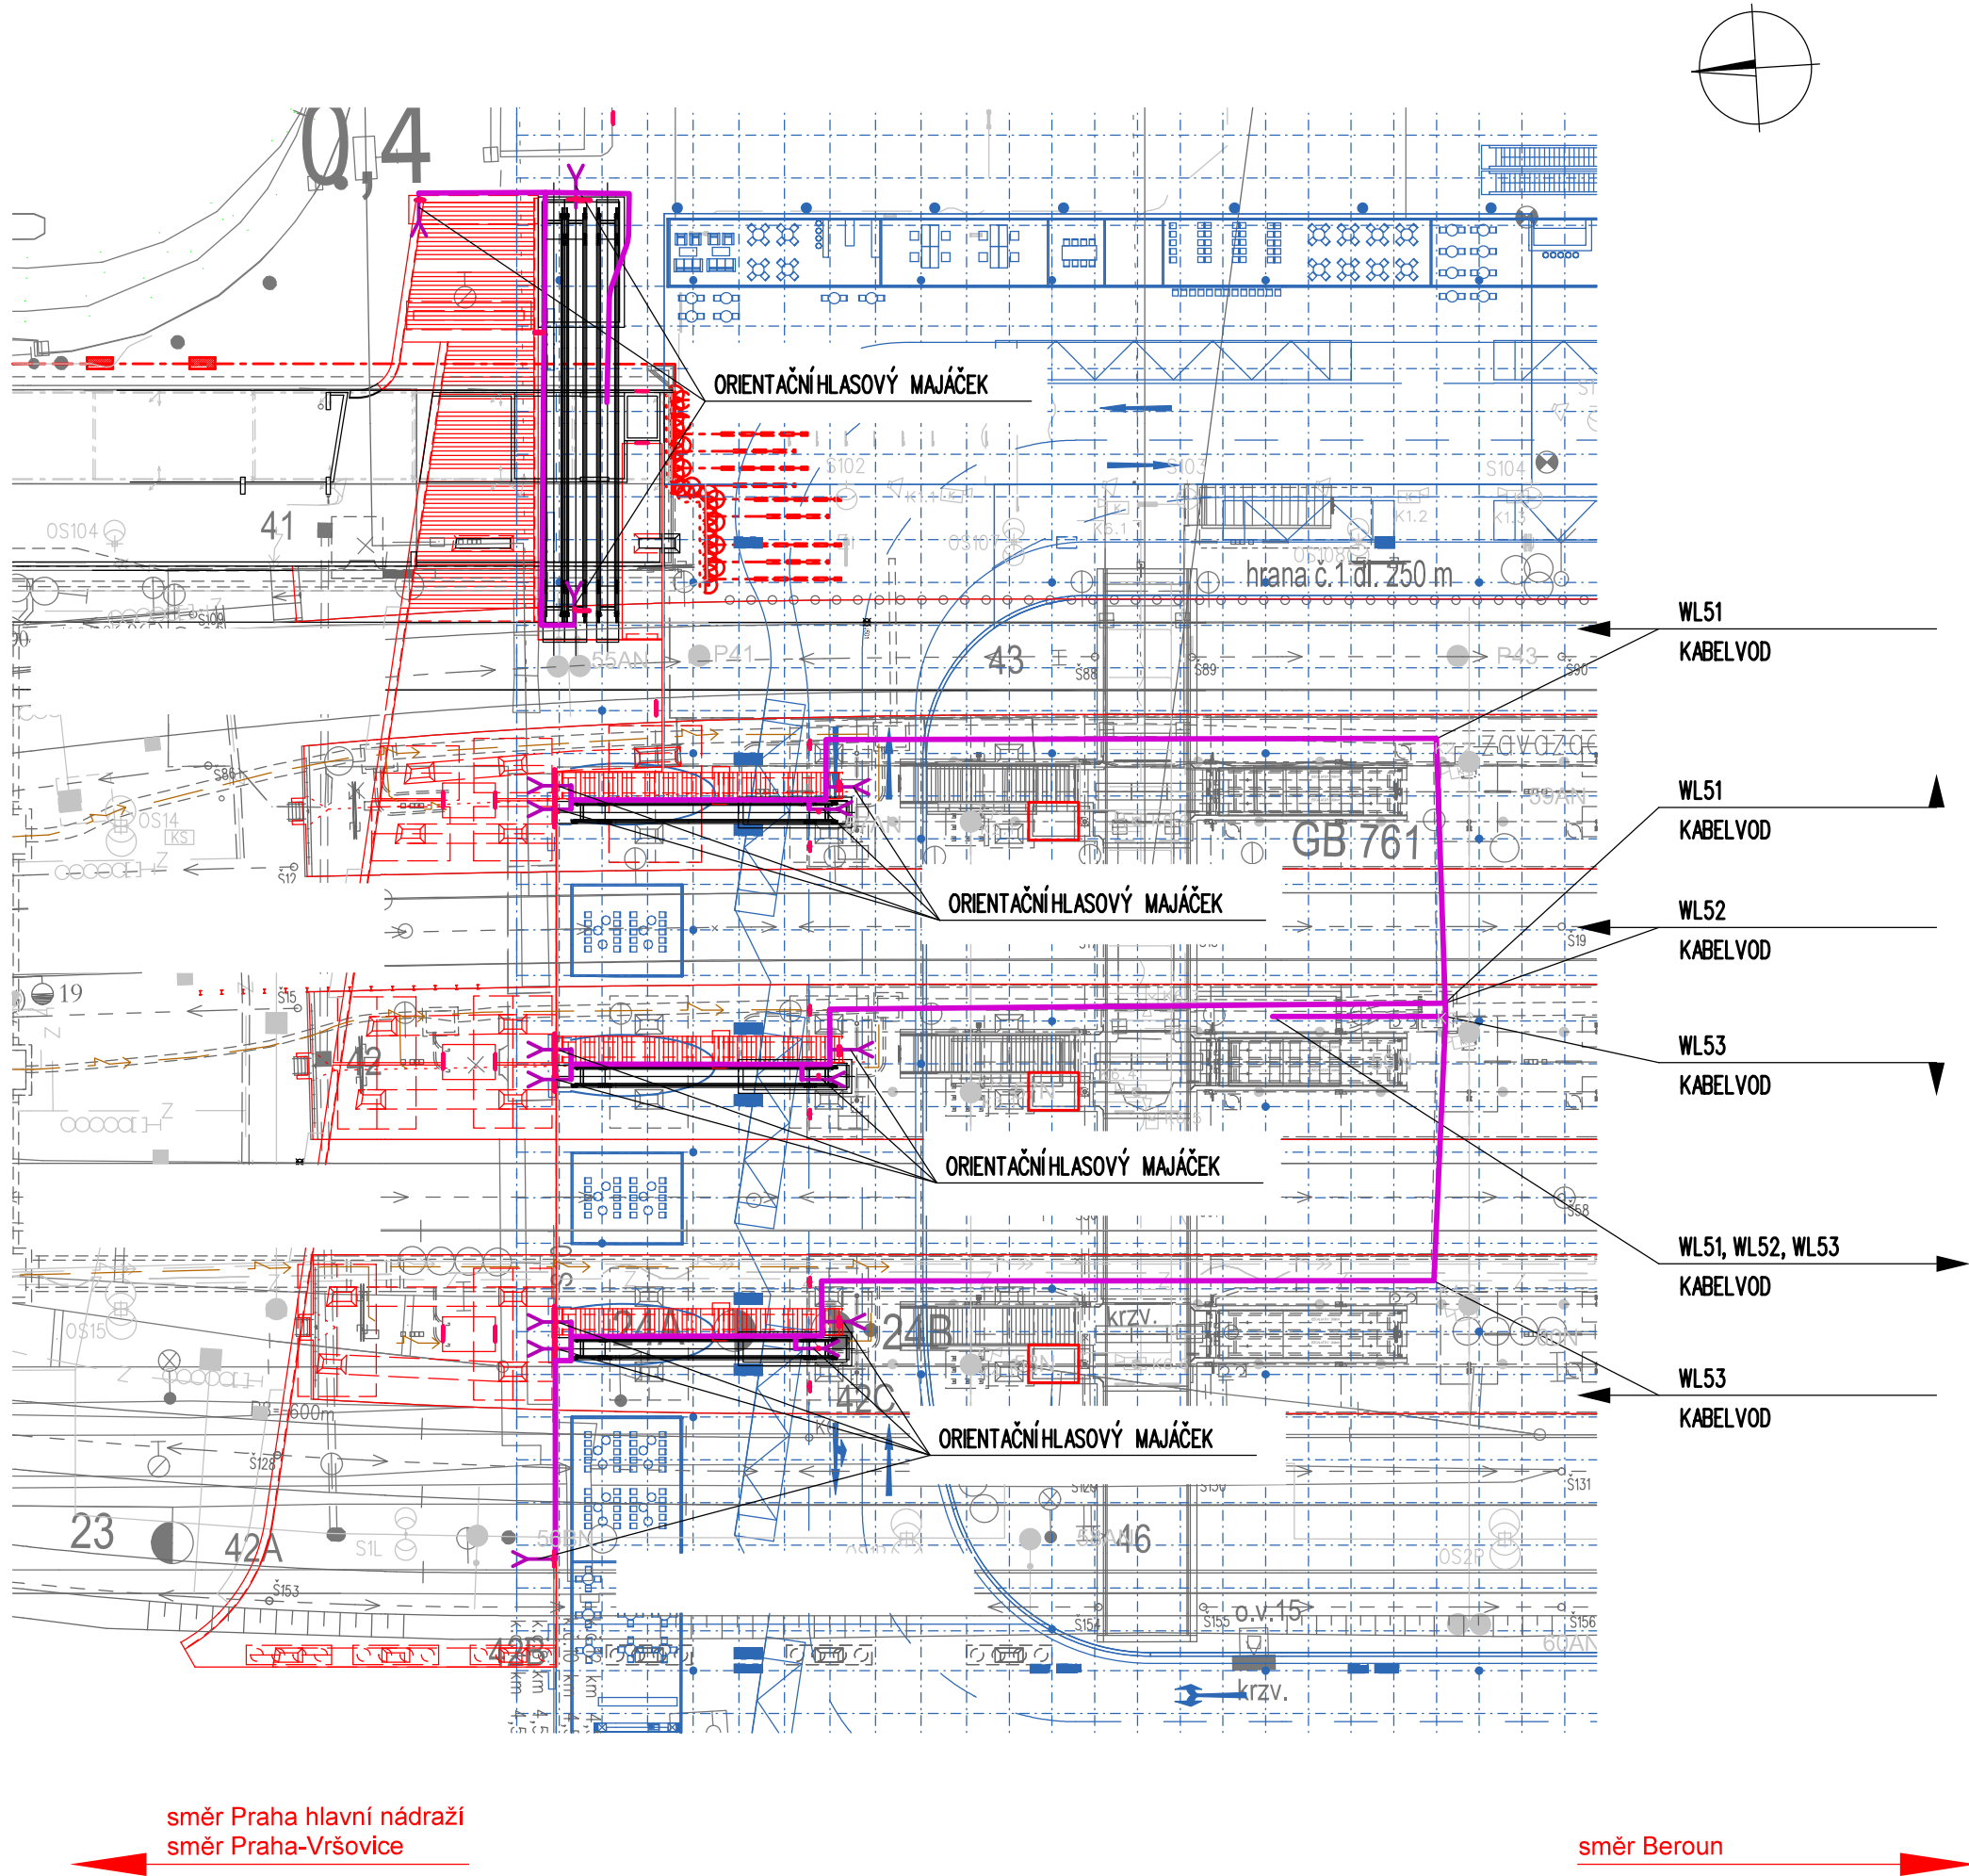



Orientační schéma:

Paré:

Razítko oprávněné osoby:

Podpis:		Datum:	
Revize:	Datum:	Popis:	Kontroloval:
P01	3.10.2021	Dokumentace PDPS k připomínkám	Ing. Karel Košar

Stavebník / investor:	Správa železnic, státní organizace	
Adresa:	Dlážděná 1003/7, 110 00 Praha 1	
Zástupce investora:	Stavební správa západ	
Adresa:	Sokolovská 278/1955, 190 00 Praha 9	

Zhotovitel díla:	SUDOP PRAHA a.s.	
Adresa:	Olšanská 1a, 130 00 Praha 3	
Kontakt:	T: +420 605 229 020 E: praha@sudop.cz	
Zhotovitel části / objektu:	SUDOP PRAHA a.s.	
Adresa:	Olšanská 1a, 130 00 Praha 3	
Kontakt:	T: +420 605 229 020 E: praha@sudop.cz	
Hlavní projektant (HIP):	Ing. Tomáš Martínek	Specialista: Ing. Miroslav Nežkusil

Název stavby / akce: VÝSTAVBA LÁVKY V ŽST. PRAHA - SMÍCHOV		Označení (S-kód):	S631700316	
		Zakázka:	20-303.209	
Název části:	Rozvody vn, nn, osvětlení a dálkové ovládání odpojovačů		Označení části:	D.2.3.6
Název objektu:	Lávka v ŽST Praha - Smíchov, rozvody nn		Číslo objektu / komplexu:	SO 30-76-13
Název přílohy:	Situace		Číslo přílohy:	2 . 001
Název dílčí části přílohy:	X			
Odpovědný projektant:	Zpracovatel přílohy:	Měřítko:	1:500	Stupeň dokumentace:
Ing. Eduard Košťál	Ing. Eduard Košťál	Formáty:	4xA4	PDPS
Kraj:	Katastrální území:	TUDU:		Smluvní datum zpracování:
HL. město Praha	Smíchov	viz textová část		12/2021