




VZOROVÝ PŘÍČNÝ ŘEZ - ŘEZ V POLI (KOLEJ Č. 3), 1:100

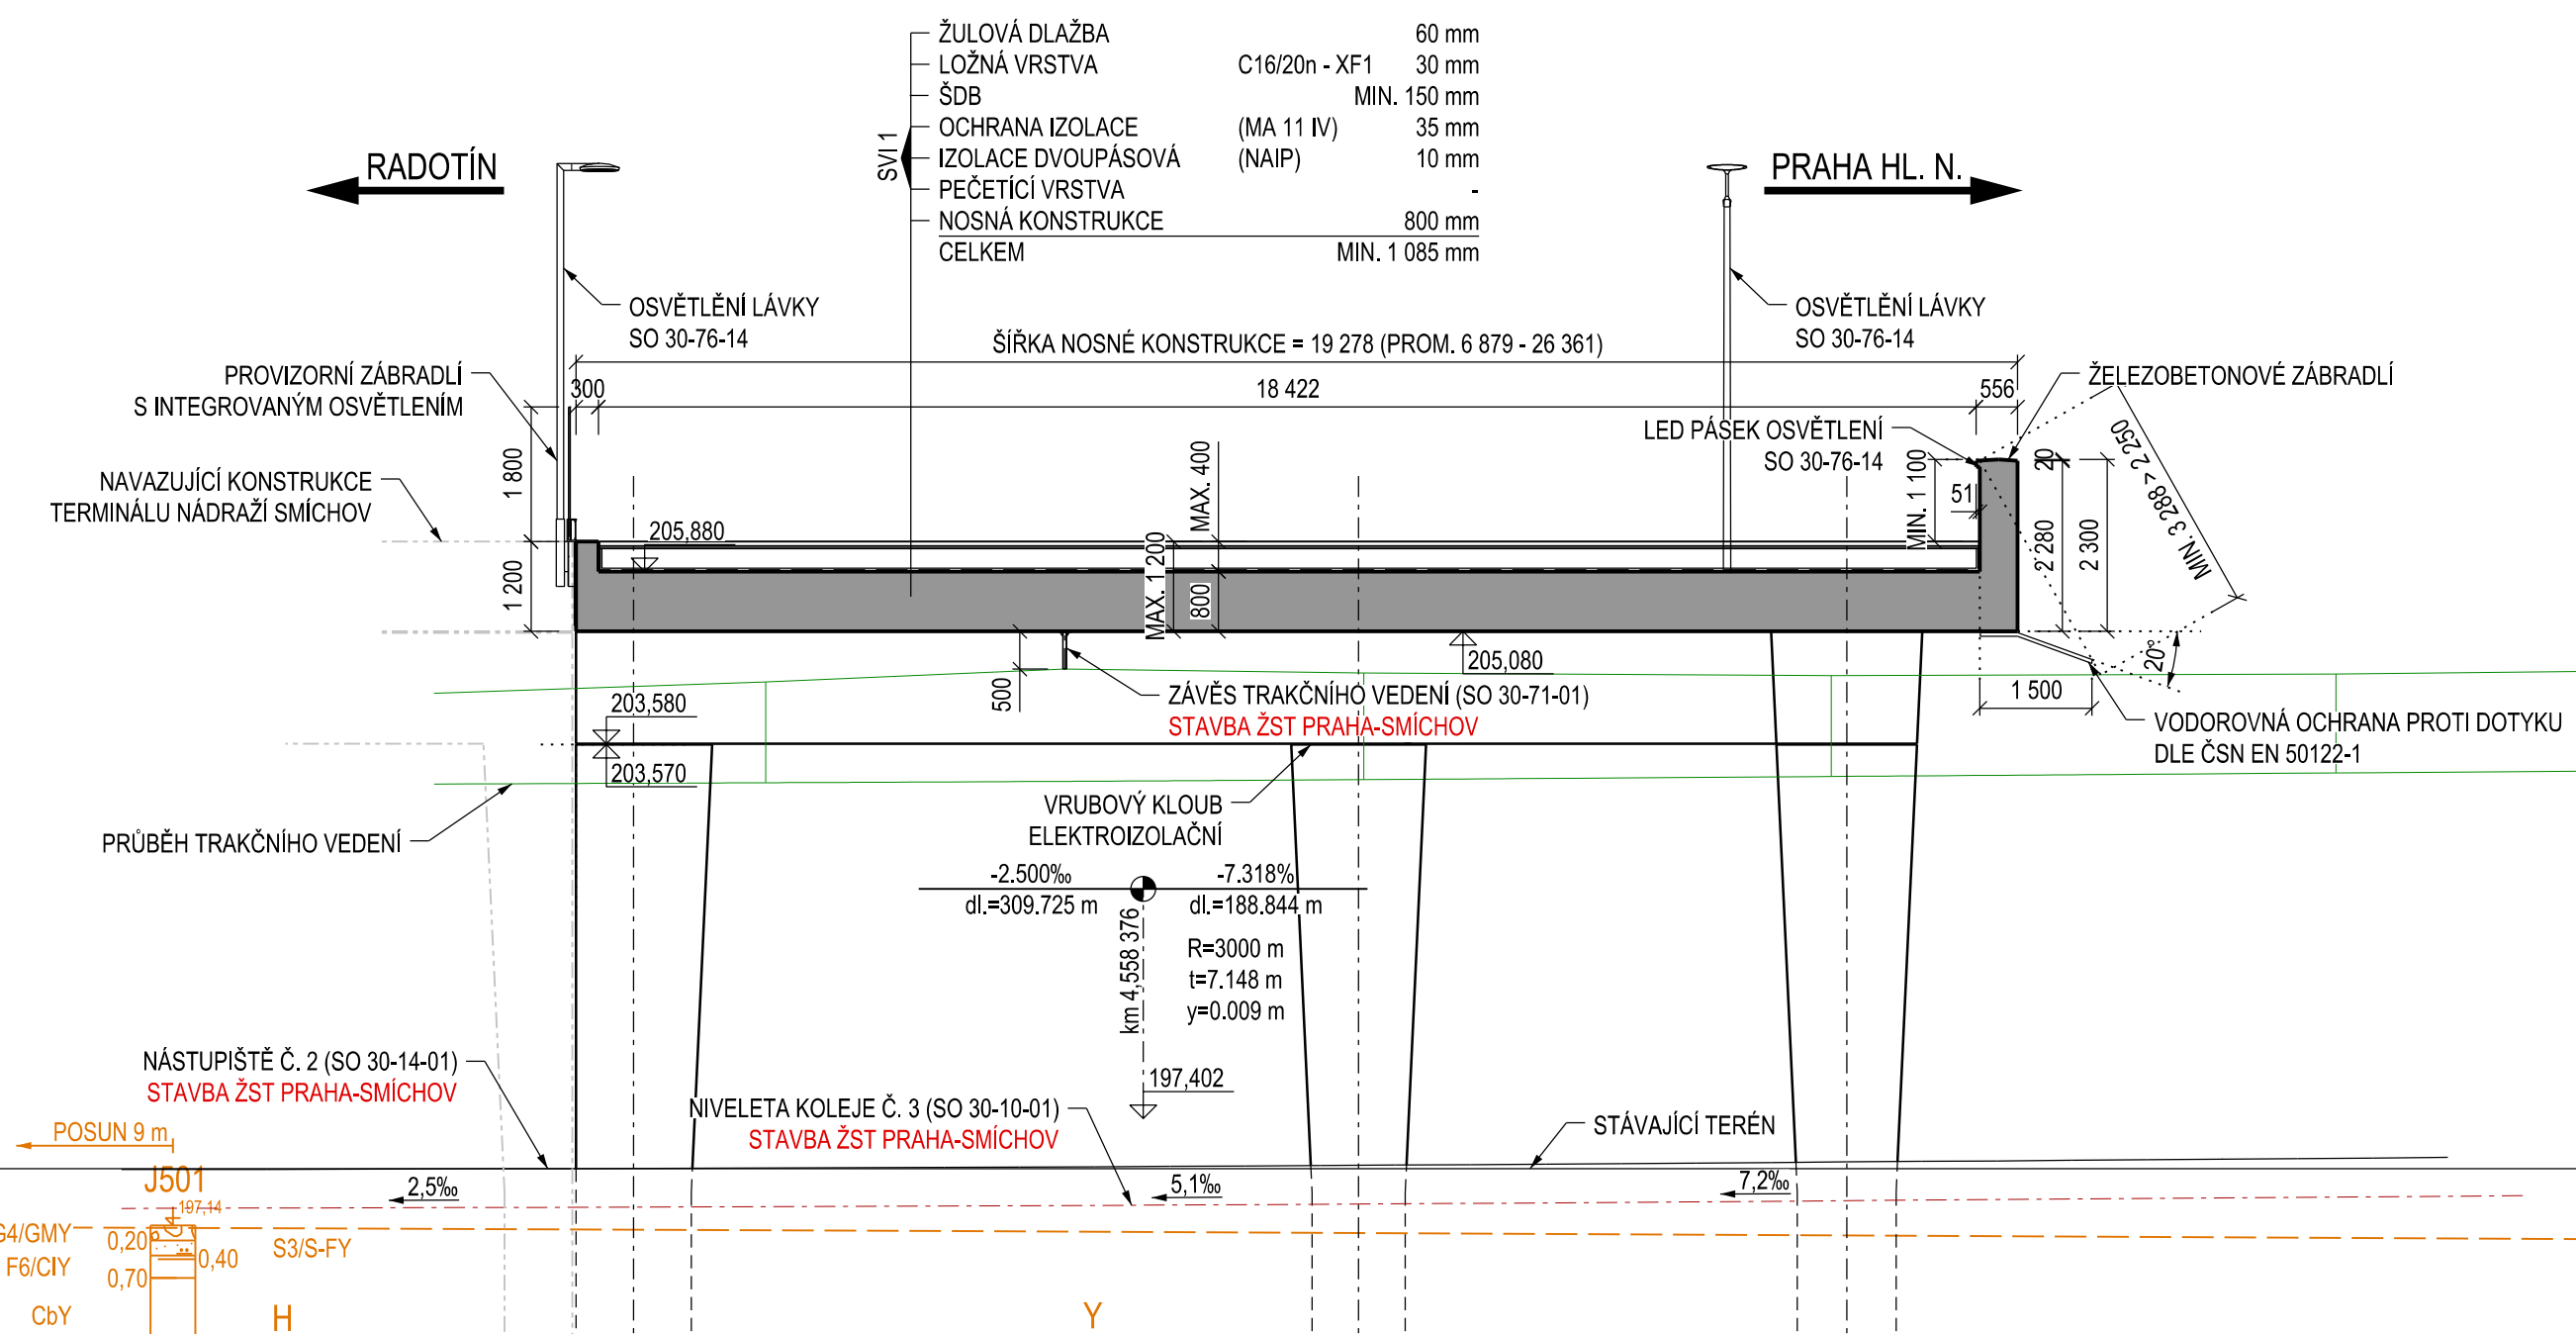


PŘÍČNÝ ŘEZ V OSE PILÍŘE P3 - NÁSTUPIŠTĚ Č. 1, 1:100

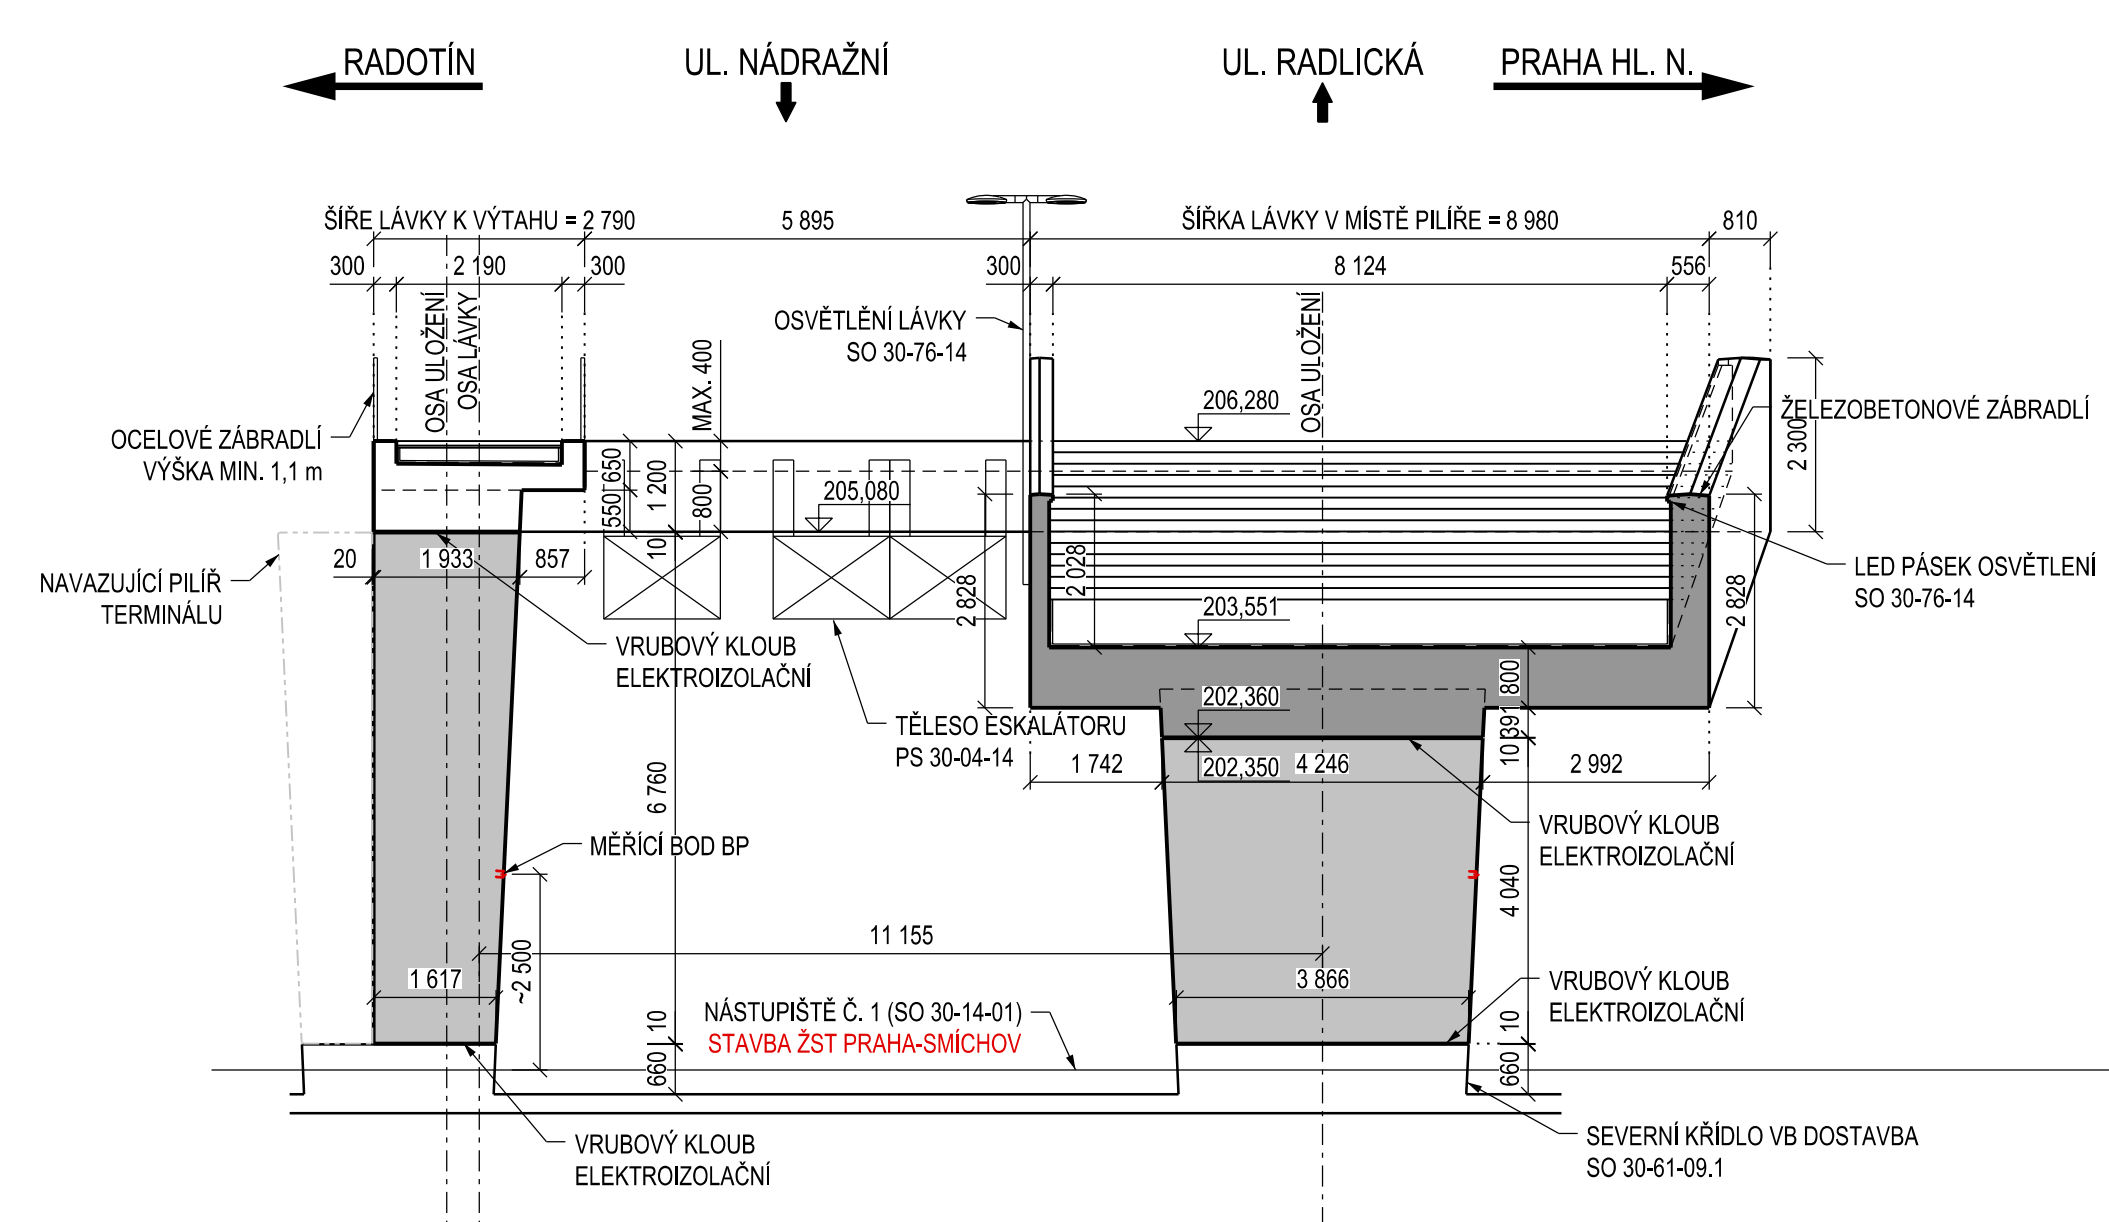


ŘEZ V KRITICKÉM MÍSTĚ PRŮCHOZÍHO PRŮŘEZU, 1:100  
NÁSTUPIŠTĚ Č. 2, OSA LÁVKY P4, PILÍŘ V NAVÁZÁNÍ NA TERMINÁL

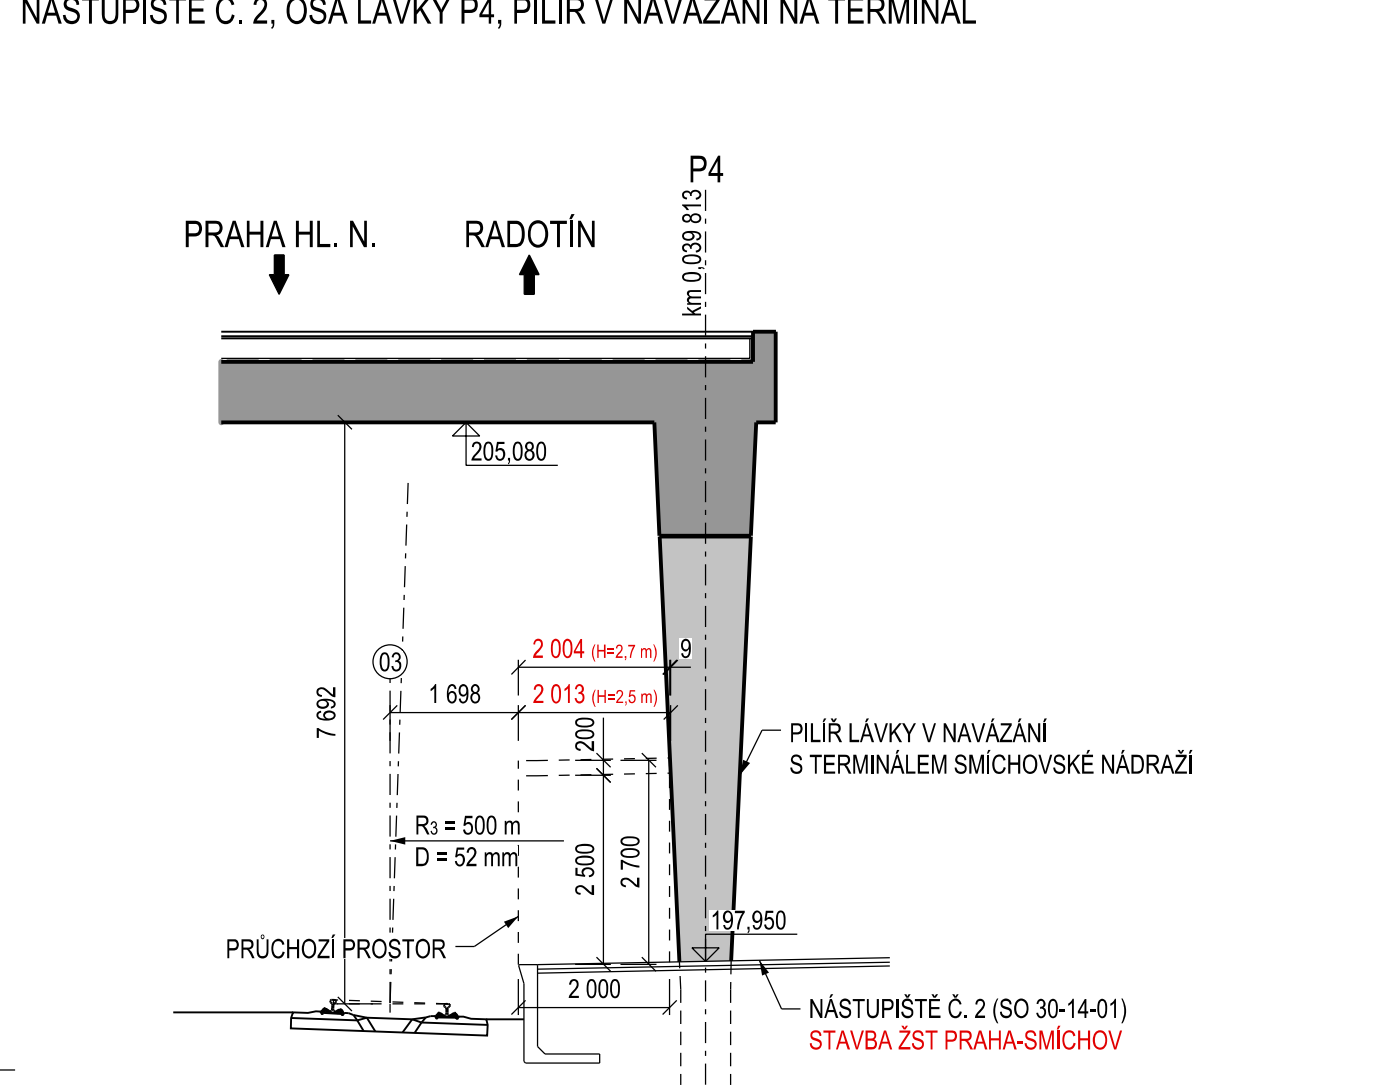


PŘÍČNÝ ŘEZ V OSE OPĚRY OP1 - ULICE NÁDRAŽNÍ, 1:100

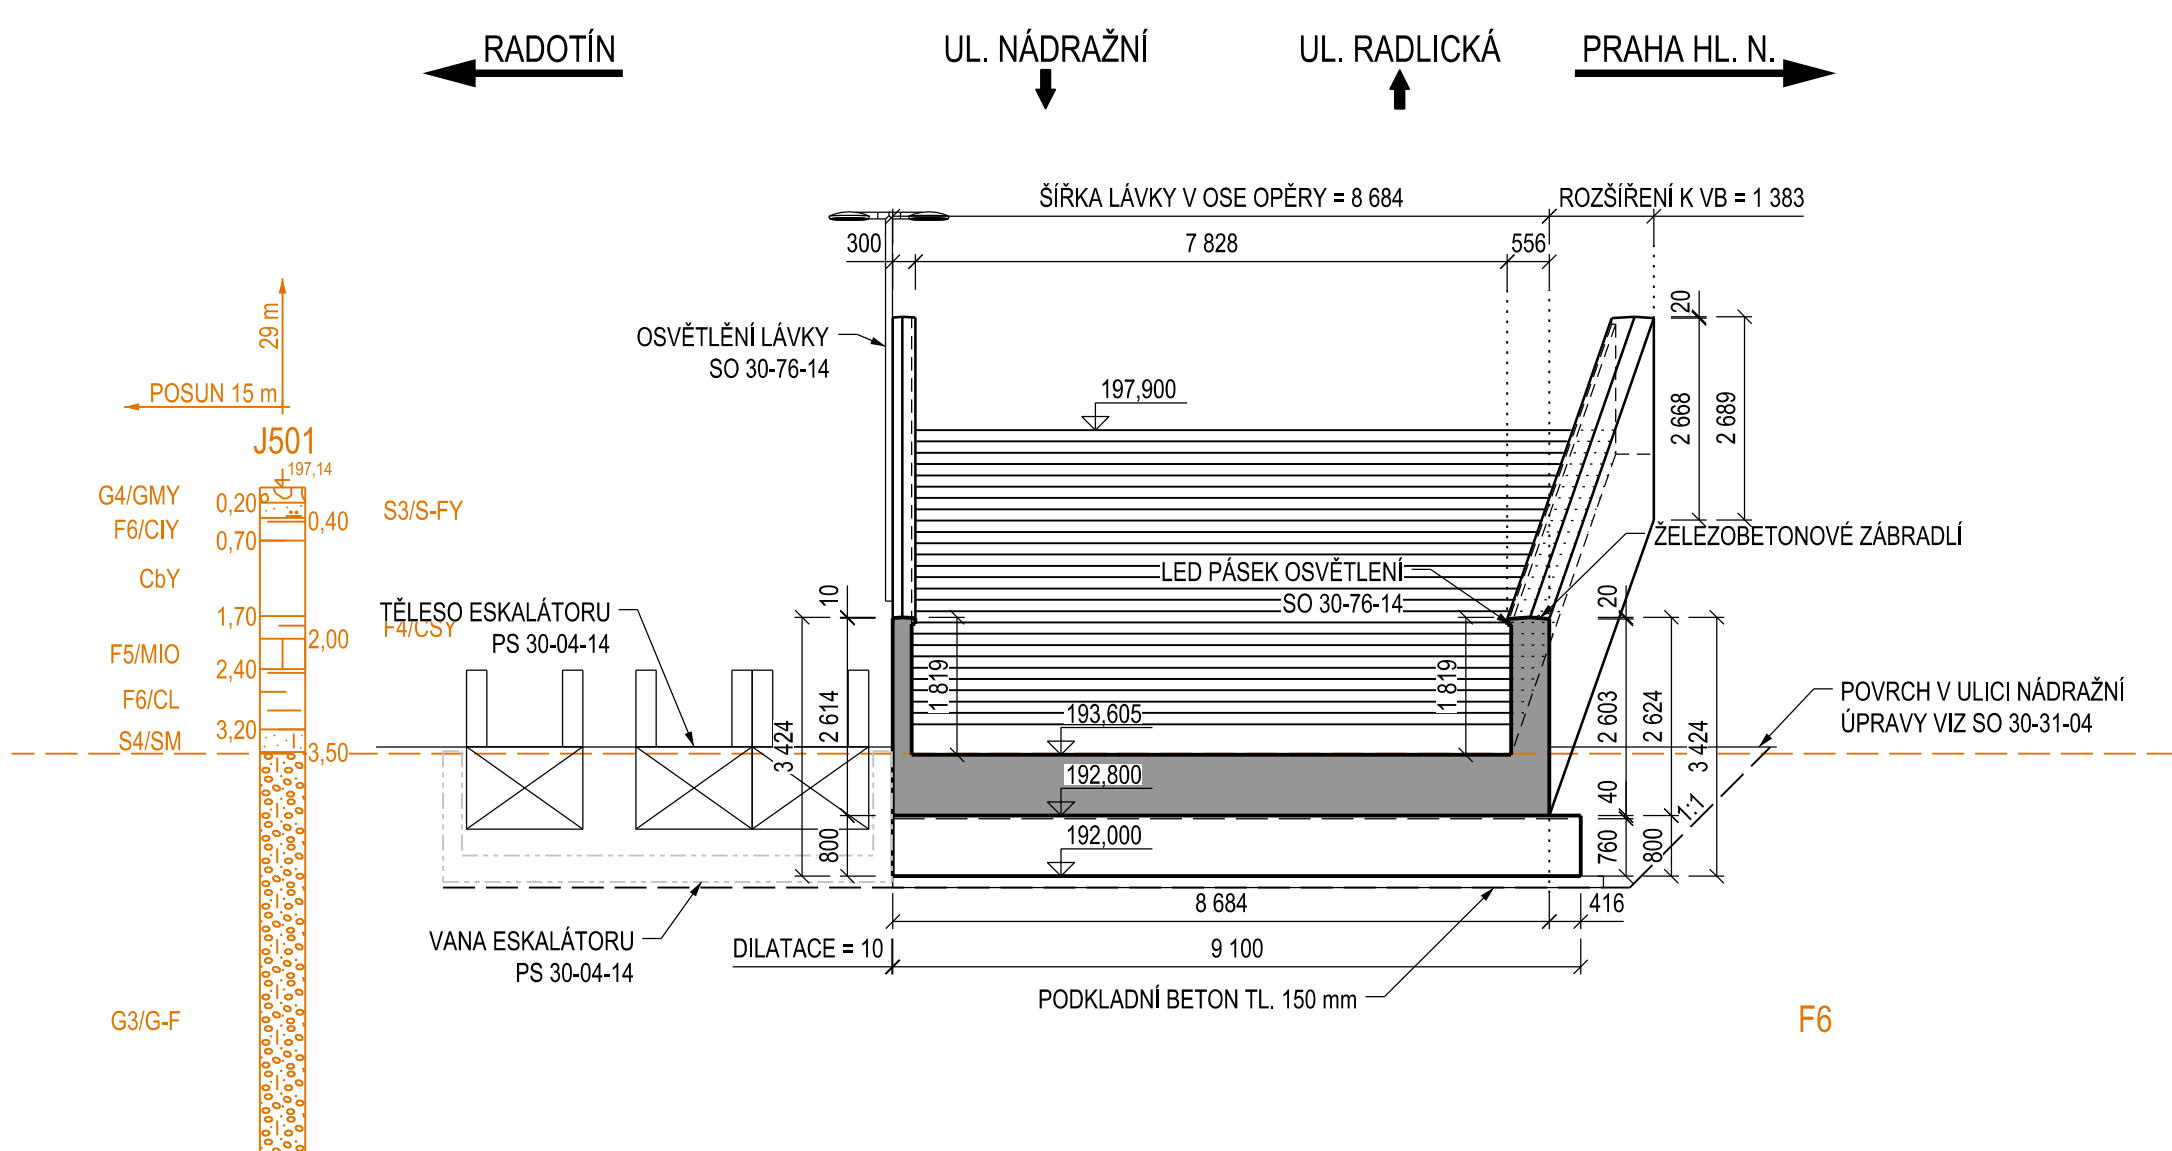

PŘÍČNÝ ŘEZ V OSE PILÍŘE P5 - NÁSTUPIŠTĚ Č. 2, 1:100

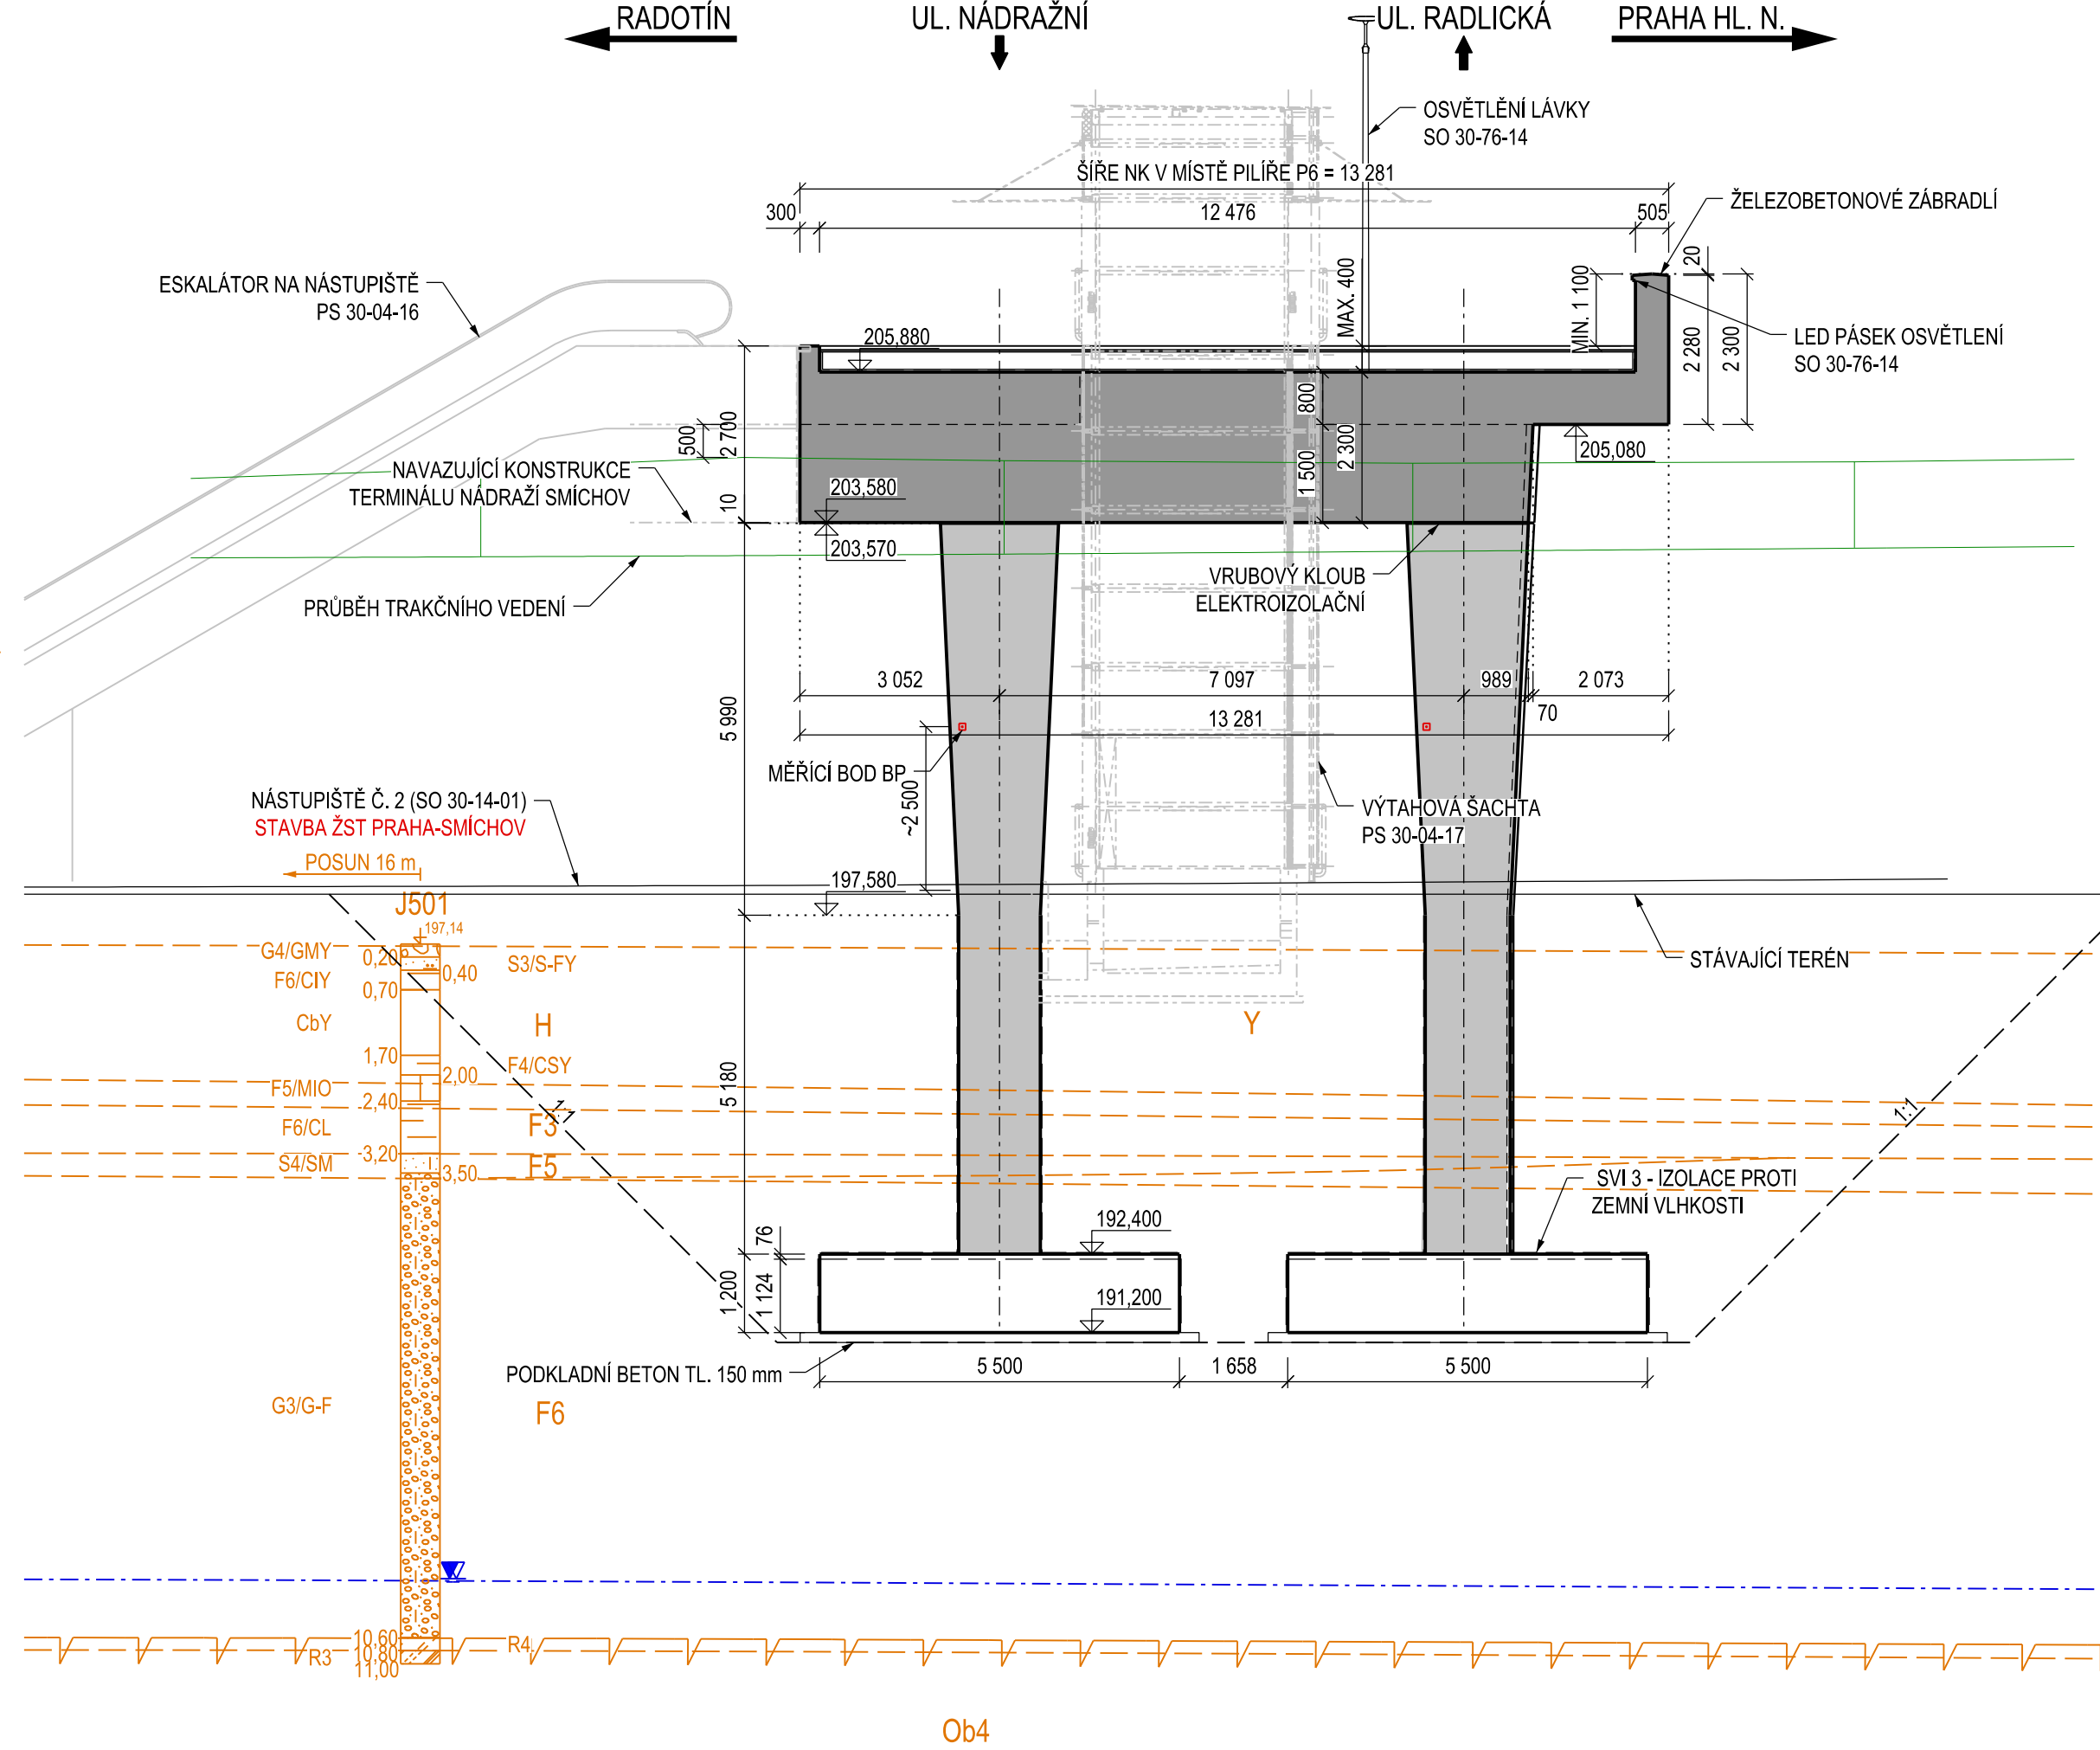


PŘÍČNÝ ŘEZ V OSE PILÍŘE P2 - ULICE NÁDRAŽNÍ U VB, 1:100

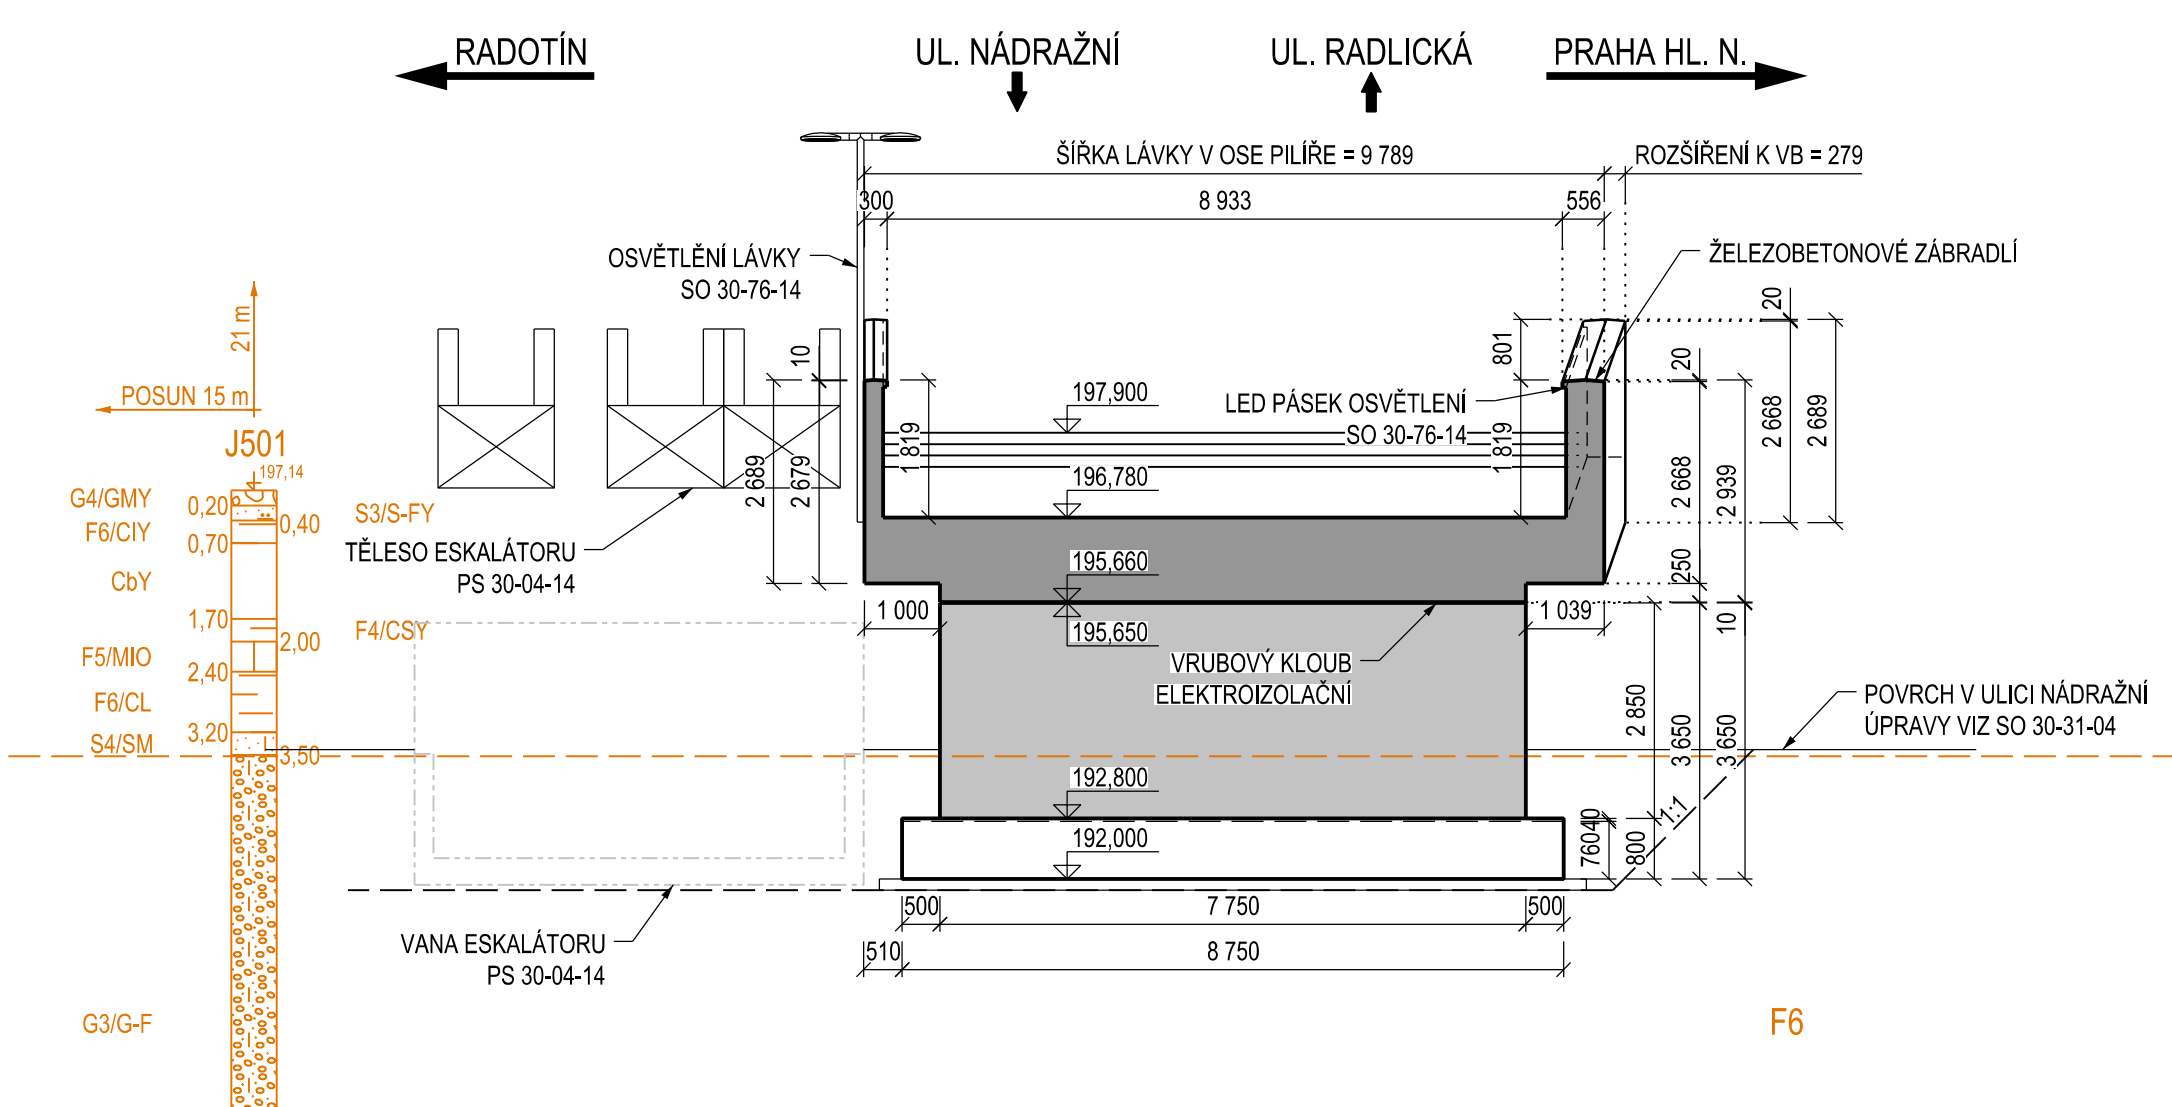



**Paré:**

Razítko oprávněné osoby:

Podpis:			Datum:
Revize:	Datum:	Popis:	Kontroloval:
P01	03.10.2021	Dokumentace PDPS k pilpominám	Ing. Jiří Ebel

<b>Stavebník / investor:</b>	<b>Správa železnic, státní organizace</b>	 <b>SPRÁVA ŽELEZNIC</b>
Adresa:	Dlážděná 1003/7, 110 00 Praha 1	
Zástupce investora:	Stavební správa západ	
Adresa:	Sokolovská 1955/278, 190 00 Praha 9	

<b>Zhotovitel dila:</b> Adresa: Kontakt:	<b>SUDOP PRAHA a.s.</b> Olšanská 1a, 130 00 Praha 3 T: +420 605 229 020 E: praha@sudop.cz	
<b>Zhotovitel části / objektu:</b> Adresa: Kontakt:	<b>SUDOP PRAHA a.s.</b> Olšanská 1a, 130 00 Praha 3 T: +420 605 229 020 E: praha@sudop.cz	
<b>Hlavní projektant (HIP):</b>	Ing. Tomáš Martinek	<b>Specialista:</b> Ing. Jakub Göringer, Ph.D.

Název stavby / akce:		VÝSTAVBA LÁVKY V ŽST. PRAHA - SMÍCHOV		Označení (S-kód): S631700316	
Název části:		Mosty, propustky a zdi		Označení části: D.2.1.04	
Název objektu:		Lávka pro pěší		Číslo objektu / komplexu: SO 30-22-01.1	
Název přílohy:		Nový stav - Příčné řezy - část 1		Číslo přílohy: 2. 021	
Název dílčí části přílohy:		####		Stupeň dokumentace: PDPS	
Odpovědný projektant:		Zpracovatel přílohy:		Měřítko: 1:100	
Ing. Jakub Göttinger, Ph.D.		Ing. Jakub Göttinger, Ph.D.		Formát: BxA4	
Kraj:		Katastrální území:		TUDJ: viz teniářův čas	
Praha		Smíchov			
S-kód	Stupeň dokumentace	Číslo	Objekt	Příloha	Průřez
S 6 3 1 7 0 0 3 1 6	P D P S	D 2 1 0 4	S 0 3 0 2 2 0 1	0	1
				2	0 2 1
					P 0 1