


LEGENDA

- PROSTOR OVLIVNĚNÍ VÝSTAVBOU LÁVKY
- CETIN PODZEMNÍ
- THMP TRASA
- DP JDCT EO
- DP JDCT ukolejňovací kabel SSZ
- TSK
- DPP - EL. INSTALACE U VSTUPU DO METRA



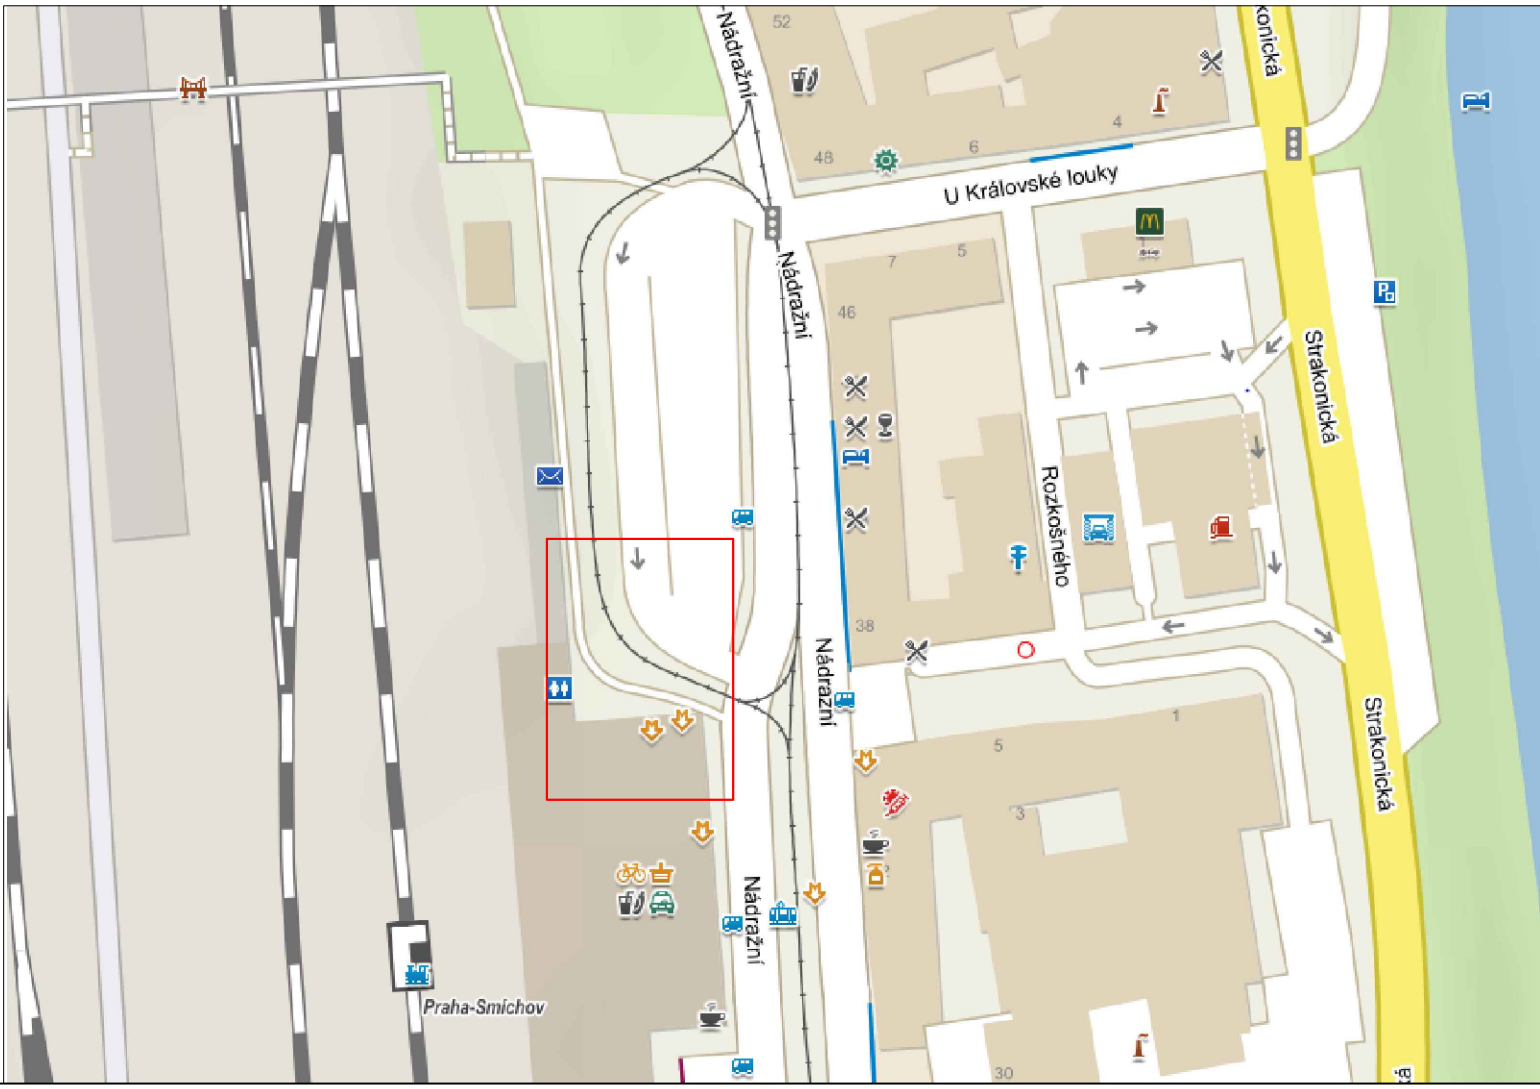

Paré:

Orientační schéma:

Razítko oprávněné osoby:

Revize:	Datum:	Popis:	Kontroloval:
P01	3.10.2021	Dokumentace PDPS k připomínkám	Ing. M. Pejchar

Stavebník / investor:	Správa železnic, státní organizace	
Adresa:	Dlážděná 1003/7, 110 00 Praha 1	
Zástupce investora:	Stavební správa západ	
Adresa:	Sokolovská 278/1955, 190 00 Praha 9	

Zhotovitel díla:	SUDOP PRAHA a.s.		
Adresa:	Olšanská 1a, 130 00 Praha 3		
Kontakt:	T: +420 267 094 111 E: praha@sudop.cz		
Zhotovitel části / objektu:	ALMAPRO, s.r.o.		
Adresa:	Průběžná 1108/77, 100 00 Praha 10 – Strašnice		
Kontakt:	T: +420 223 017 333 E: info@almapro.cz		
Hlavní projektant (HIP):	Ing. Tomáš Martinek	Specialista:	Ing. Miloslav Pejchar

Název stavby / akce:	VÝSTAVBA LÁVKY V ŽST. PRAHA - SMÍCHOV	Označení (S-kód):	S631700316
Název části:	OSTATNÍ INŽENÝRSKÉ OBJEKTY, SDĚLOVACÍ SÍŤ	Zakázka:	20-303.209
Název objektu:	LÁVKA V ŽST PRAHA SMÍCHOV, PŘELOŽKY KABELŮ CETIN	Označení části:	D.2.1.5.1
Název přílohy:	KOORDINAČNÍ VÝKRES	Číslo objektu / komplexu:	SO 30-53-08
Název dílčí části přílohy:		Číslo přílohy:	2 001
Odpovědný projektant:	Zpracovatel přílohy:	Měřítko:	1:250
Ing. Miloslav Pejchar	Kristína Volfková	Formáty:	3xA4
Kraj:	Katastrální území:	TUDU:	Stupně dokumentace: PDPS
HL. město Praha	Smíchov	viz textová část	Smluvní datum zpracování: 12/2021

S-kód:	Stupně dokumentace:	Část:	Objekt:	Podoba:	Příloha:	Revize:
S631700316	PDPS	D2151	S0305308	2	001	P01

DOKUMENT LZE UŽÍVAT POUZE VE SMYSLU PŘÍSLUŠNÉ SMLOUVY O DÍLO, ŽÁDNÁ JEHO ČÁST NEMŮŽE BÝT DLE ZÁKONA č.121/2000 Sb. KOPÍROVÁNA NEBO JINÝM ZPŮSOBEM ROZŠÍŘOVÁNA. BEZ SOUHLASU SUDOP PRAHA a.s.