


ŘEZ B-B'

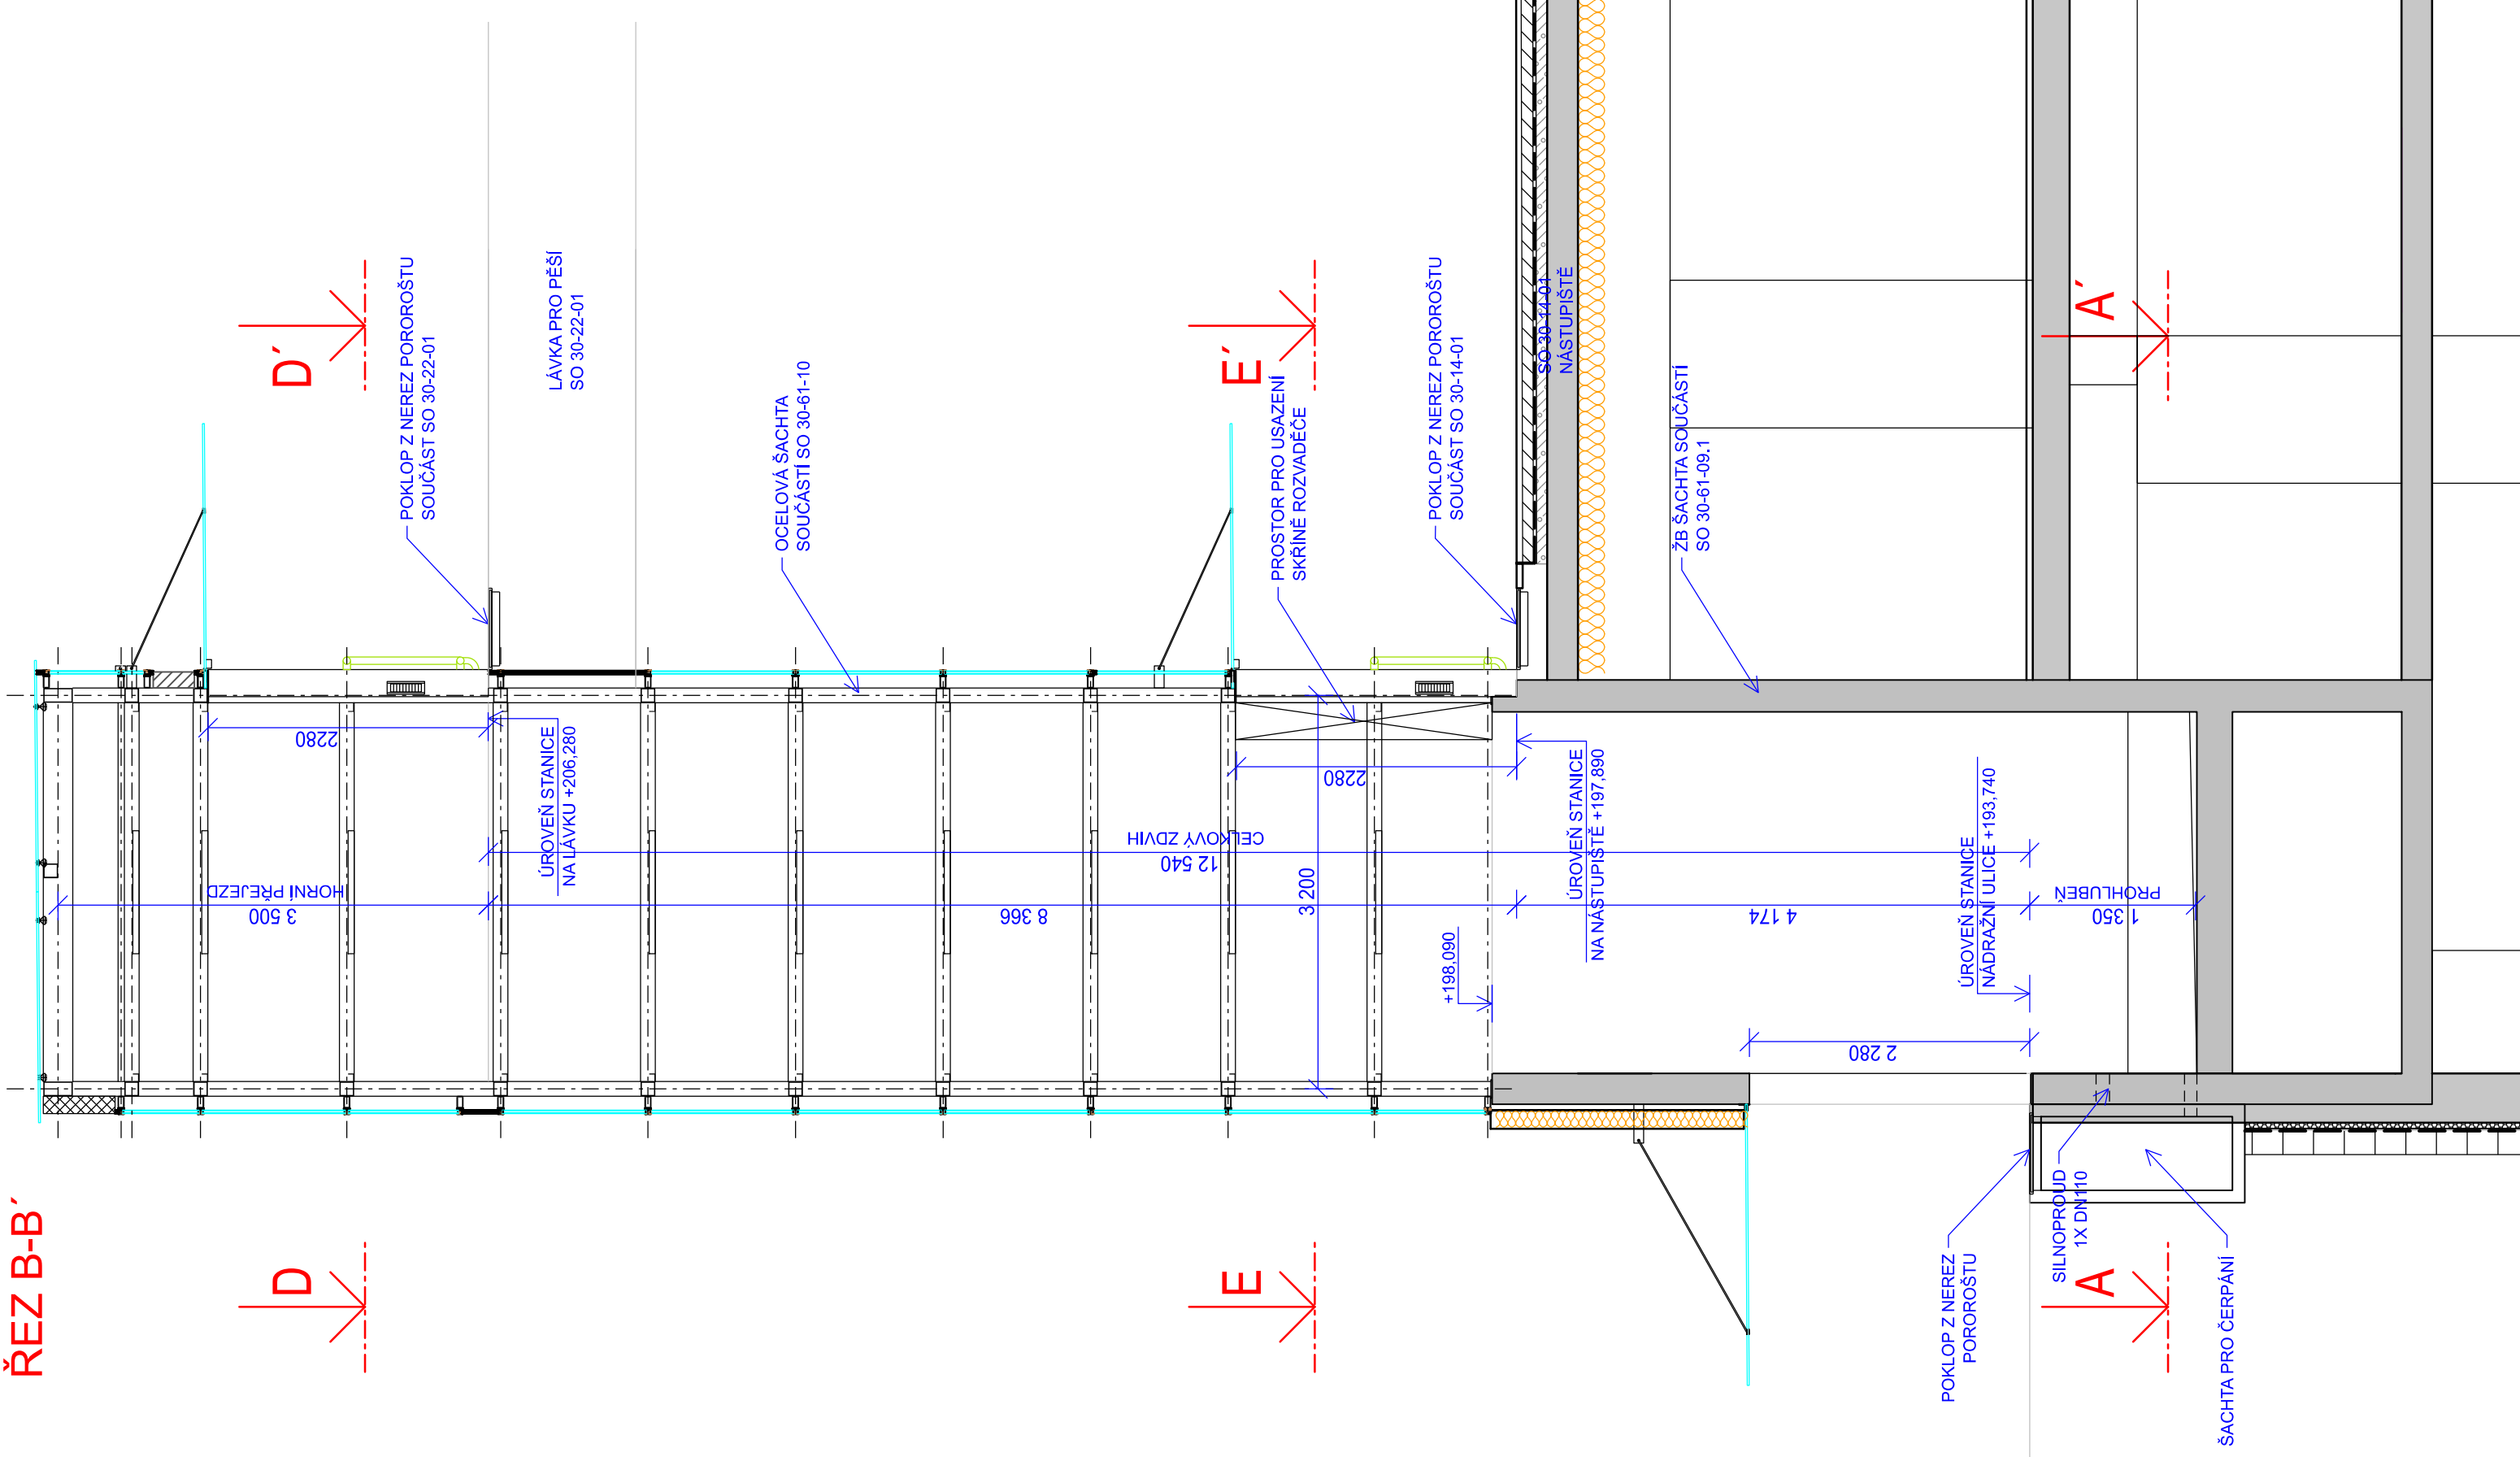

POZNÁMKA:
MATERIÁL S235
ODVĚTRÁNÍ ŠACHTY POMOCÍ VÝDECHOVÝCH ŽALUZIÍ V HLAVĚ ŠACHTY
KAŽDÝ VSTUP DO ŠACHTY OPATŘEN KOMUNIKAČNÍM INTERKOMEM
STAVBA V RÁMCI STAVEBNÍ PŘIPRAVENOSTI PROVEDE VÝTAHOVOU ŠACHTU, PROHLUBEŇ,
HLAVU ŠACHTY, OTVORY O ŠACHTOVÉ DVEŘE, NOSNÉ PRVKY PRO UPEVNĚNÍ VÝTAHOVÉHO
STROJE A MONTÁŽNÍ ZÁVĚSY, DLE PODKLADŮ, PŘEDANÝCH DODAVATELEM VÝTAHU

Revize:	Datum:	Popis:	Kontroloval:
000	3.8.2021	Definitivní odevzdání dokumentace DUSP	Ing. Ondřej Kafka
Název části:	Osobní výtahy, eskalátory		Označení části: S631700316
Název objektu:	PS 30-04-15 LÁVKA V ŽST SMÍCHOV, VÝTAH PŘÍST. Z UL. NÁDRAŽNÍ		Číslo objektu / komplexu: PS 30-04-15
Název přílohy:	Řez B-B'		Číslo přílohy: 1.005
Název dílčí části přílohy:	-		
Odpovědný projektant:	Zpracovatel přílohy:	Měřítko:	Stupeň dokumentace:
Marek Vacek	Marek Vacek	1:50	DUSP
Kraj:	Katastrální území:	Formáty:	Smluvní datum zpracování:
Hlavní město Praha	Smíchov	2xA4	08/2021
	TUDU:	viz textová část	
S-kód:	Stupeň dokumentace:	Část:	Objekt:
S 6 3 1 7 0 0 3 1 6	D U S P	D 1 4 1	P S 3 0 6 0 1 5
			Podobjekt:
			Příloha:
			Revize:
			0 0 1 0 0 5 0 0 0