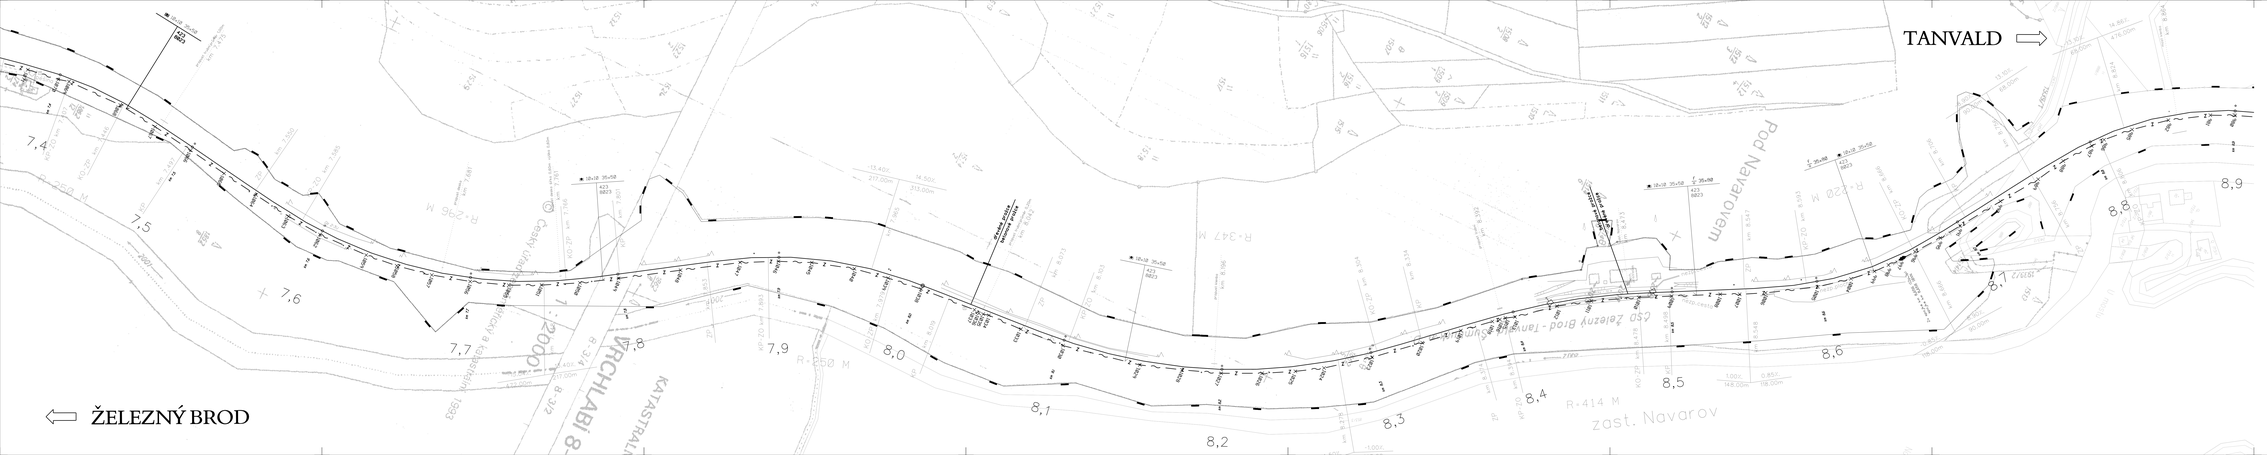


SKUTEČNÉ PROVEDENÍ 02/2011

| | | | |
|---|---|---|---|
| | | | |
| | | | |
| | | | |
| | | | |
| Změny | Text změny - odůvodnění | Datum | Podpis |


SUDOP PRAHA a.s.

Olšanská 1a
130 80 Praha 3
Česká republika
tel: 224 23 01 11
fax: 224 23 03 16
Identifikační číslo: 26757 943 144
E-mail: praha@sudop.cz


| | | | |
|---|---|---|---|
| OBJEDNATEL: | SŽDC PRAHA, s.r.o.<br>ŽIROVNICKÁ 3/1146, 106 17 PRAHA 10 | | |
| STAVEBNÍ: | SDĚLOVACÍ A ZABEZPEČOVACÍ TECHNIKY | VEDOUCÍ STAVEBNÍKA: ING. MARTIN RABB | GEOMĚŘSKÝ ÚŘADTEL: ING. JOSEF FIDLER |
| GEOPODĚTNÍ ING.: STAVBY | GEOPODĚTNÍ ING.: OSU, PS | NAHRAL, VYTHAUCOVAL: | KONTROLOVAL: |
| ING. MARTIN RABB | ING. MARTIN RABB | ING. JIŘÍ PROCHÁZKA | ING. PETR NEKULA |
| ÚZAJ: Liberecký Hradecký | MĚSTO/OVĚŘENÁ OBEC: | Stará Paka - Železný Brod | ÚCEL: P (RDS) |

Racionalizace v trati
Jaromělř-Stará Paka-Železný Brod - 2. část
PS 1412 Železný Brod-Velké Hamry, úvazka TZZ

Polohopisný výkres km 7,360 - km 8,900

| | |
|---|---|
| DATUM | 06/2009 |
| MĚŘÍTKO | 1 : 1 000 |
| FORMÁTY | A4/4 |
| ČÍSLO | D.1.7 - 0107 |