


KOORDINAČNÍ SITUACE STAVBY M 1 : 500

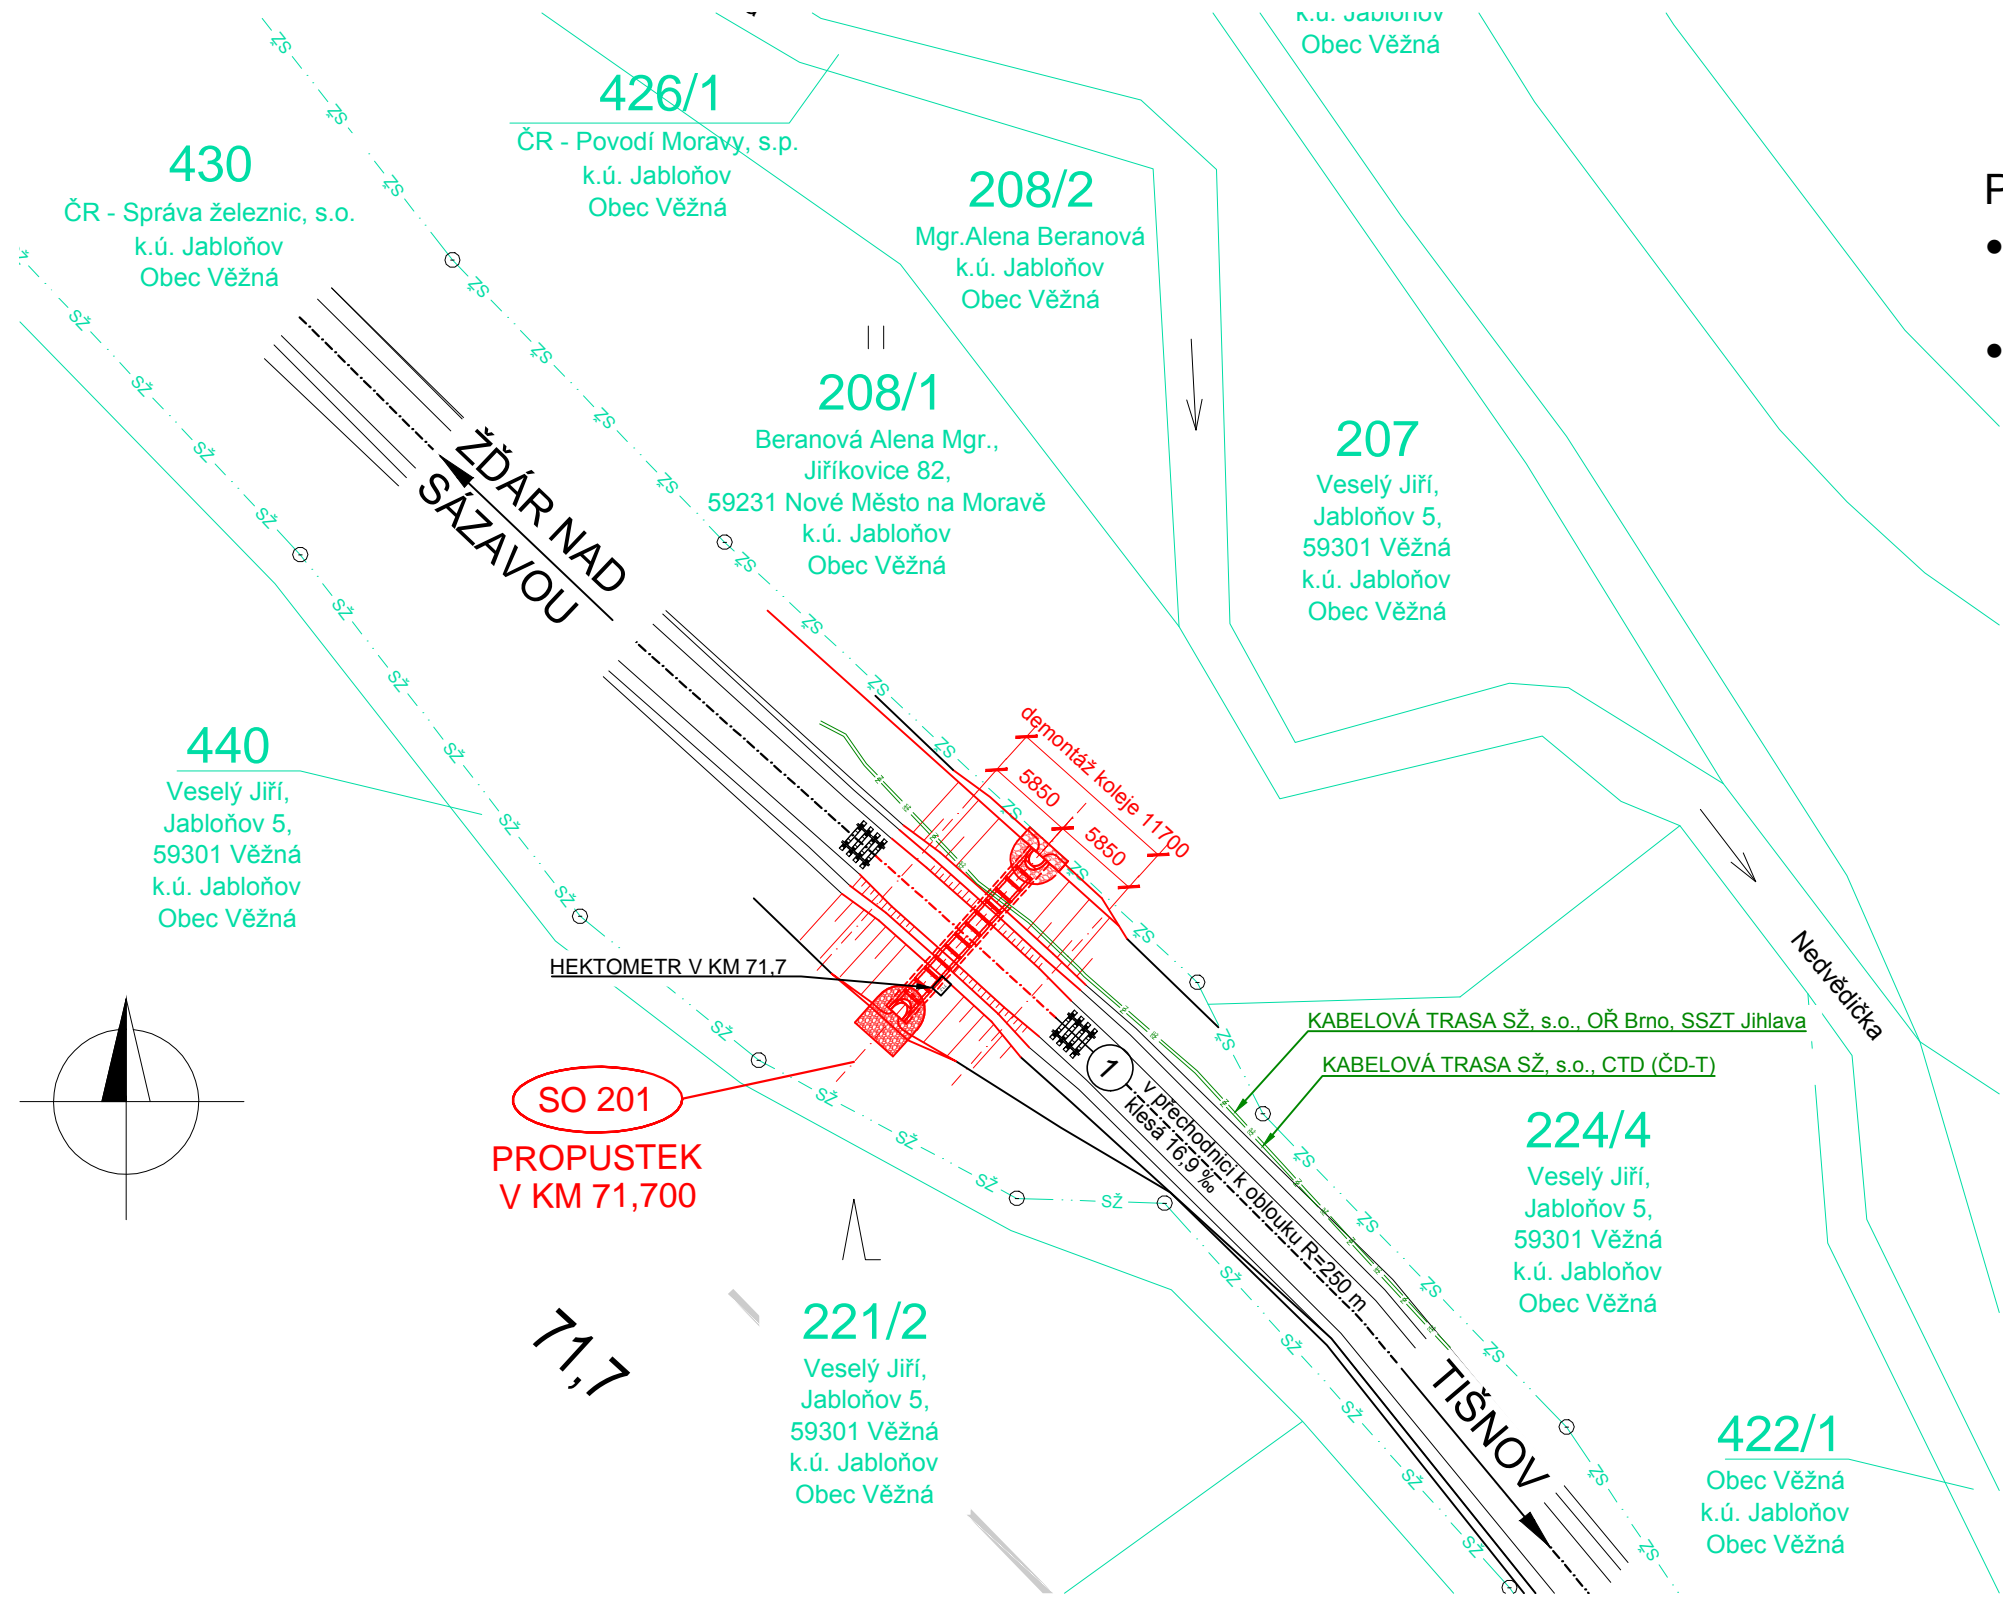

LEGENDA ČAR

- KATASTR - HRANICE POZEMKŮ
- KATASTR - HRANICE DRÁŽNÍHO POZEMKU

LEGENDA INŽENÝRSKÝCH SÍTÍ

- SPOLEČNÁ KABELOVÁ TRASA - SŽ, s.o. - OŘ BRNO., SSZT Jihlava
- SŽ, s.o. - CTD (15XN; 2xHDPE)

POZNÁMKA:

- INŽENÝRSKÉ SÍTĚ JSOU ZAKRESLENY DLE DODANÝCH PLATNÝCH VYJÁDŘENÍ SPRÁVCŮ INŽENÝRSKÝCH SÍTÍ
 - JEDNÁ SE O JEDNOKOLEJNOU, NEELEKTRIZOVANOU TRAŤ, KOLEJ JE BEZSTYKOVÁ. PŘESNÉ URČENÍ SNÁŠENÉHO KOLEJOVÉHO ROŠTU BUDE DOHODNUTO SE ST JIHLAVA PŘED ZAPOČETÍM STAVBY. ZAPOJENÍ DO BEZSTYKOVÉ KOLEJE PROBĚHNE ROVNĚŽ ZA ÚČASTI ST JIHLAVA - VPS TO.
- PŘEKÁŽKA: OBČASNÝ VODNÍ TOK

OBJEKTY STAVBY:

SO 201 PROPUSTEK V KM 71,700

IDENTIFIKAČNÍ ÚDAJE STAVBY:

Kraj: Kraj Vysočina
 Okres: Žďár nad Sázavou
 Obec: Věžná
 Katastrální území: Jabloňov (781 363)

SOUŘADNICOVÝ SYSTÉM: S-JTSK
 VÝŠKOVÝ SYSTÉM: Bpv

STAVBA: Oprava propustku v km 71,700
 tratě Žďár nad Sázavou - Tišnov

OBJEDNATEL: Správa železnic, s.o.
 Oblastní ředitelství Brno
 Kounicova 26
 611 43 Brno

DIPONT s.r.o., projektová a inženýrská činnost Klišská 1432/18, 400 01 Ústí nad Labem, CZ E: dipont@dipont.cz T: 00420 475 201 724			Zakázka: D22005	Datum: 11/2022
ODP. PROJEKTANT SO	VYPRACOVAL	TECHNICKÁ KONTROLA	Účel PD:	DSP
ING. MARTIN PLŠEK	ING. VÁCLAV TOMÁNY	ING. PETR NOVÁK	Měřítko:	1:500
			Formát:	3xA4
OBJEKT: SO 201 Propustek v km 71,700			Část: C.2	Paré:
PŘÍLOHA: KOORDINAČNÍ SITUACE STAVBY			Příloha:	