
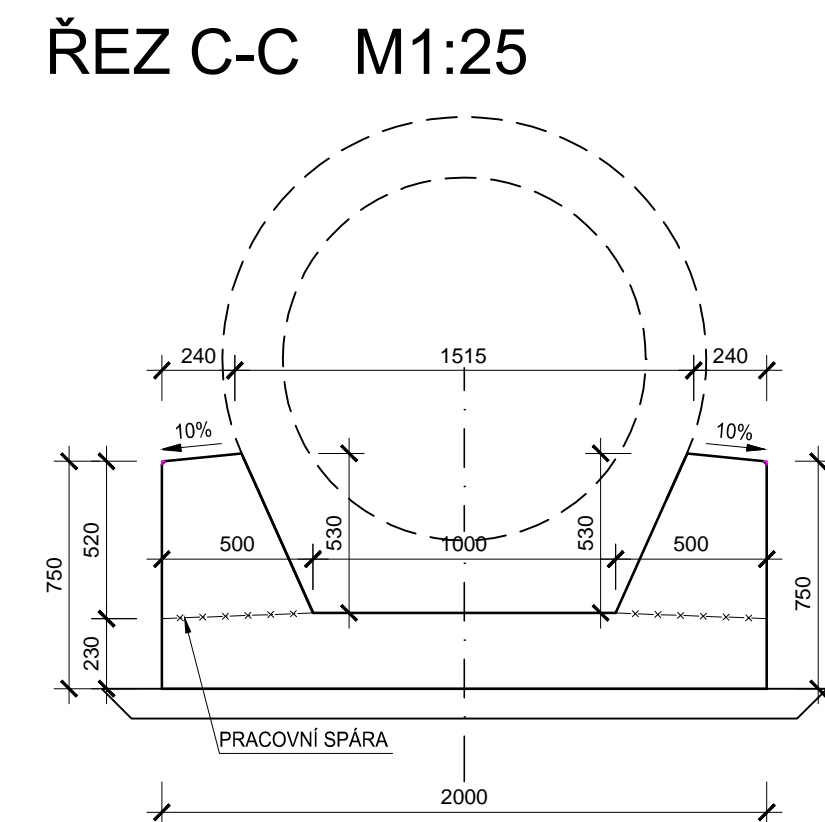


BETONY		
ČÁST	C12/15-X0	C25/30-XA1,XC4,XF3
PODKLADNÍ BETON	2,70 m³	
ŽÁKLADY (VČETNĚ PRAHŮ A ZESÍLENÍ)		9,20 m³

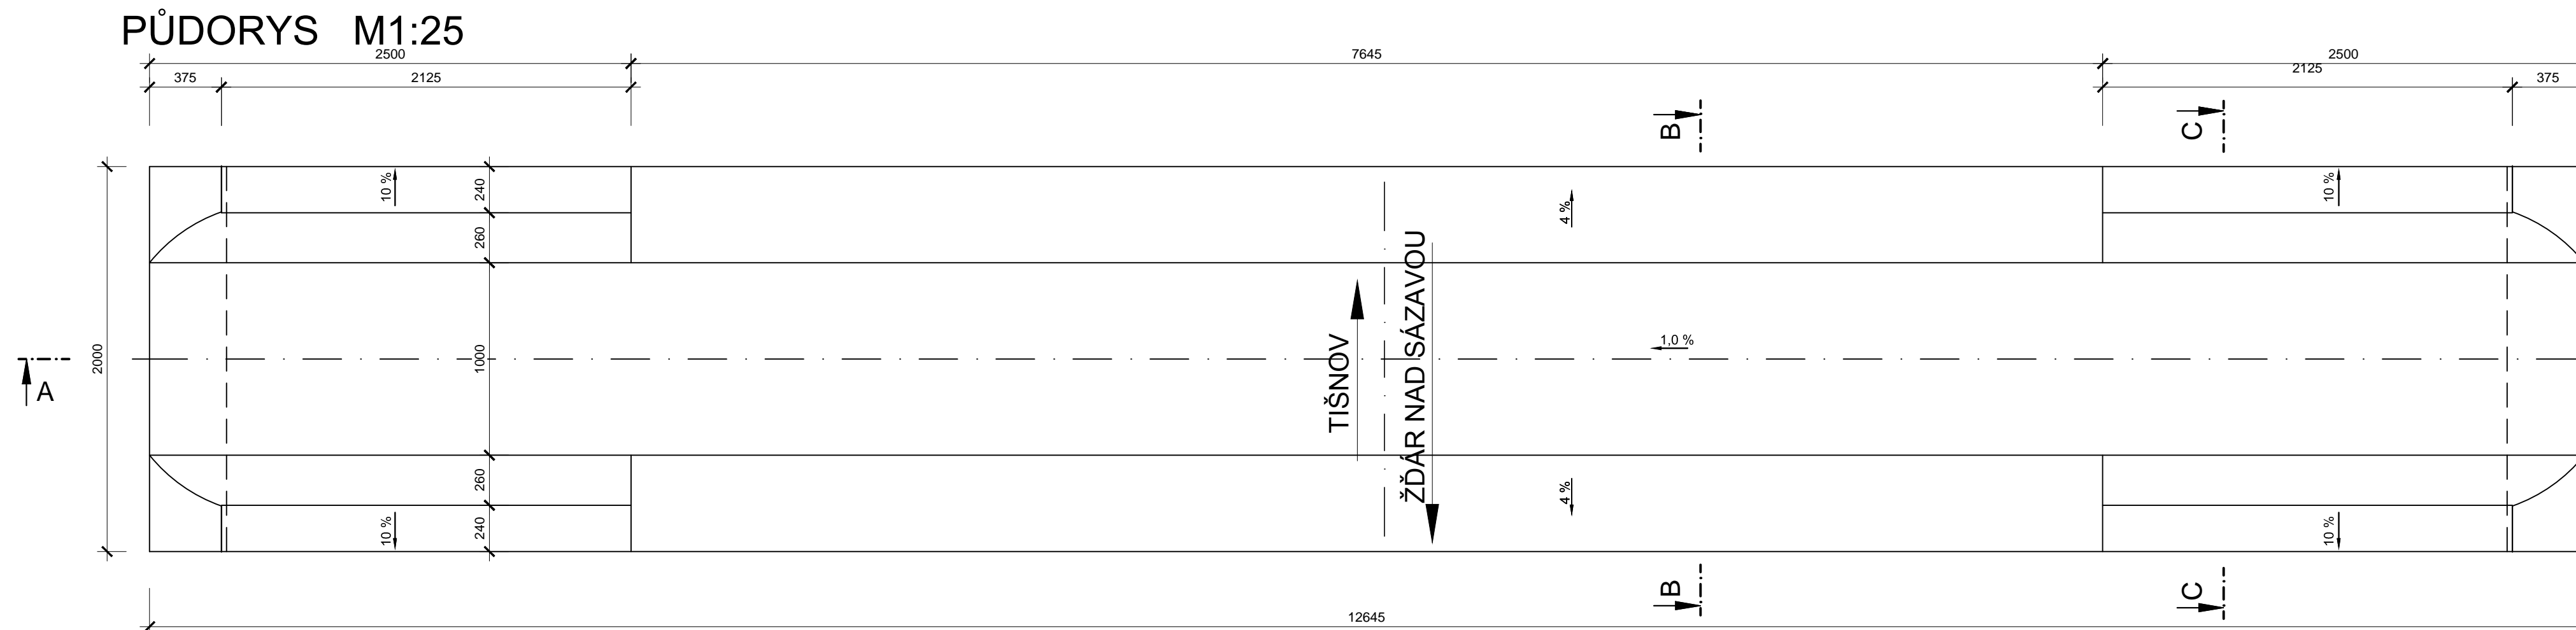

STAVBA:			
Oprava propustku v km 75,399 tratě Žďár nad Sázavou - Tišnov			
OBJEDNATEL:		Správa železnic, s.o. Oblastní ředitelství Brno Kounicova 26 611 43 Brno	
			
		DIPONT s.r.o., projektová a inženýrská činnost Klíšská 1432/18 , 400 01 Ústí nad Labem, CZ E: dipont@dipont.cz T: 00420 475 201 724	Zakázka: D22005
			Datum: 11/2022
ODP. PROJEKTANT SO ING. MARTIN PLŠEK	VYPRACOVAL ING. VÁCLAV TOMÁNY	TECHNICKÁ KONTROLA ING. PETR NOVÁK	Účel PD: DSP
			Měřitko: 1:25
			Formát: 5xA4
OBJEKT: SO 201 Propustek v km 75,399			Část: D.2.1.4
PRÍLOHA: VÝKRES TVARU ZÁKLADU			Paré: Príloha: 6