


VYTYČOVACÍ VÝKRES, M1:50

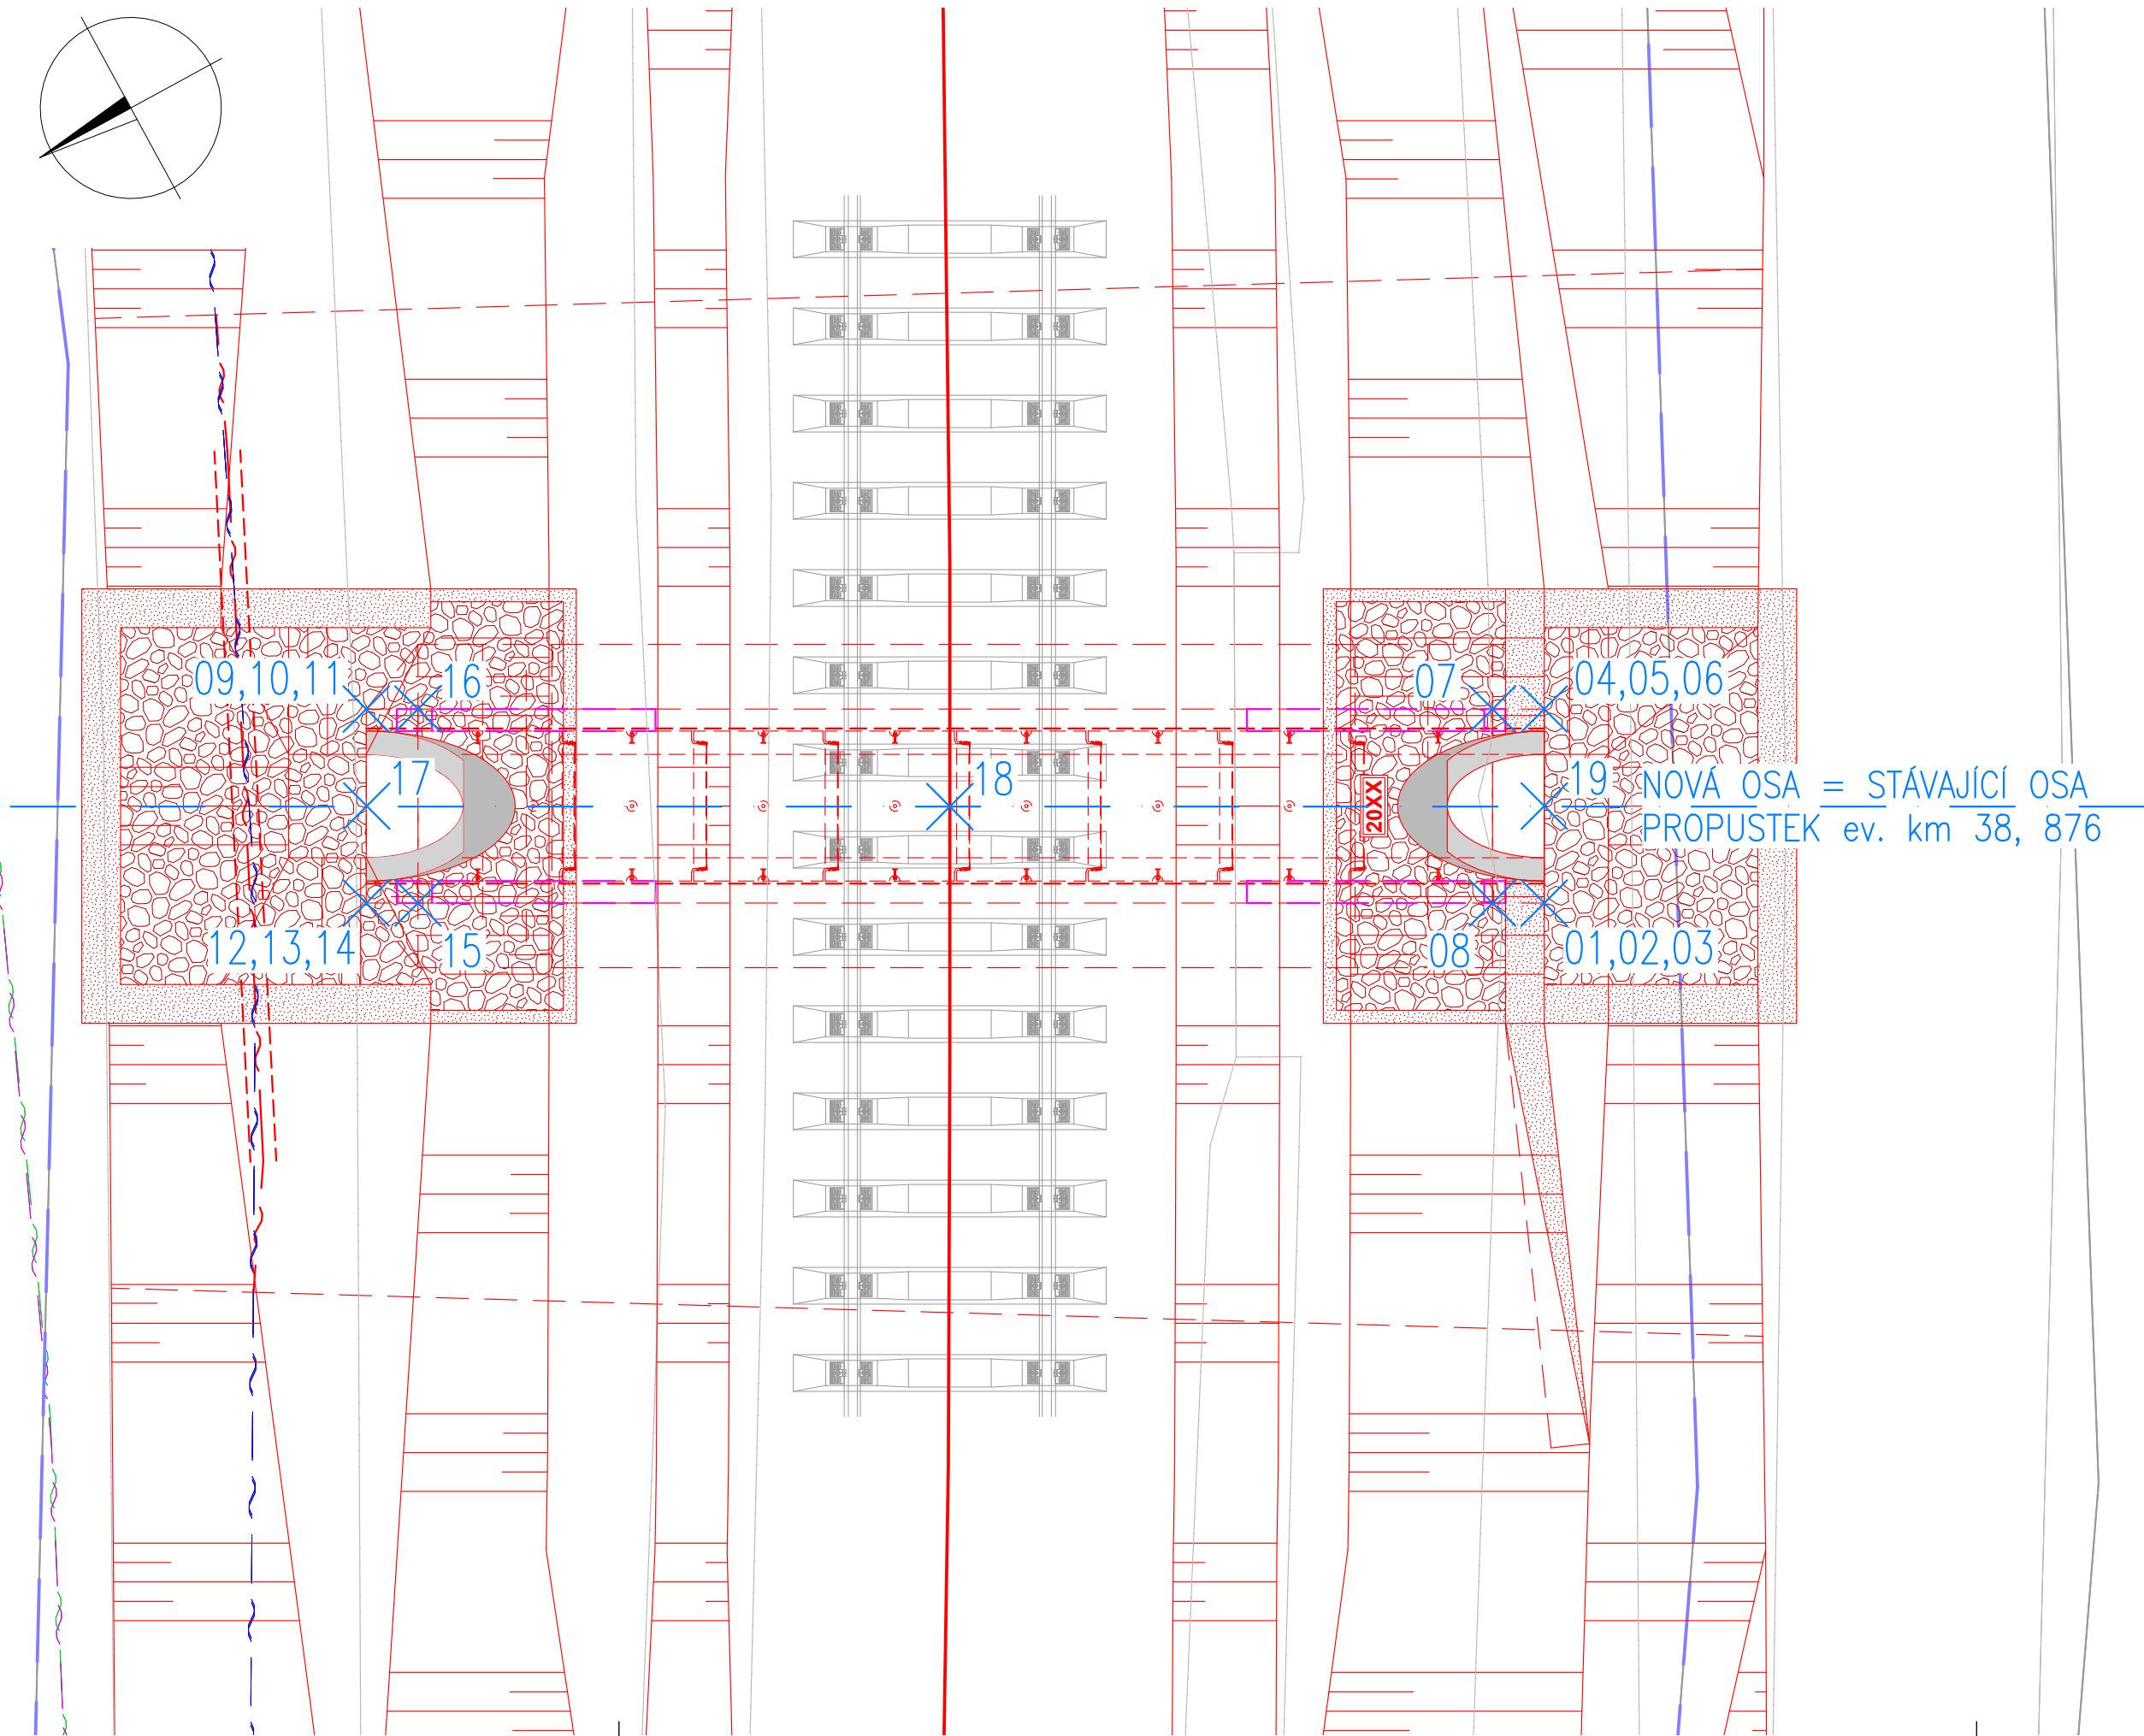


SEZNAM SOUŘADNIC				
Bod	souřadnice X	souřadnice Y	souřadnice Z	Poznámka
01	639684,126	1153716,762	448,309	Základový pas dolní hrana
02	639684,126	1153716,762	449,009	Základový pas horní hrana
03	639684,126	1153716,762	449,309	Základová deska horní hrana
04	639685,443	1153717,480	448,309	Základový pas dolní hrana
05	639685,443	1153717,480	449,009	Základový pas horní hrana
06	639685,443	1153717,480	449,309	Základová deska horní hrana
07	639685,252	1153717,831	448,309	Základový pas dolní hrana
08	639683,935	1153717,113	448,309	Základový pas dolní hrana
09	639681,081	1153725,479	448,400	Základový pas dolní hrana
10	639681,081	1153725,479	449,100	Základový pas horní hrana
11	639681,081	1153725,479	449,400	Základová deska horní hrana
12	639679,764	1153724,761	448,400	Základový pas dolní hrana
13	639679,764	1153724,761	449,100	Základový pas horní hrana
14	639679,764	1153724,761	449,400	Základová deska horní hrana
15	639679,956	1153724,410	448,400	Základový pas dolní hrana
16	639681,273	1153725,128	448,400	Základový pas dolní hrana
17	639680,425	1153725,116	449,620	Dno nátok
18	639682,580	1153721,156	449,575	Dno osa
19	639684,785	1153717,121	449,529	Dno výtok

POZNÁMKY:

- PŘED ZAHÁJENÍM STAVBY ZAJISTÍ ZHOTOVITEL, V DOSTATEČNÉM PŘEDSTIHU, VYTYČENÍ VŠECH INŽENÝRSKÝCH SÍTÍ. BĚHEM STAVBY JE NUTNÉ DODRŽOVAT PODMÍNKY SPRÁVCŮ SÍTÍ UVEDENÉ V JEJICH VYJÁDRĚNÍCH. VYJÁDRĚNÍ PŘÍSLUŠNÝCH SPRÁVCŮ JSOU DOLOŽENY V DOKLADOVÉ ČÁSTI TÉTO PD.
- POLOHA INŽENÝRSKÝCH SÍTÍ JE ZAKRESLENA POUZE ORIENTAČNĚ.
- PŘED ZAHÁJENÍM STAVBY JE ROVNĚŽ NUTNÉ VYTYČIT KATASTRÁLNÍ HRANICE POZEMKŮ.
- SOUŘADNICOVÝ SYSTÉM S–JTSK, VÝŠKOVÝ SYSTÉM Bpv.



			Číslo soupravy:
Revize č.	Datum	Změna	

DOKUMENTACE PO PŘIPOMÍNKÁCH						
Zodp. projektant:		Ing. Barbara Zapletalová IPO0 1201337	Vypracoval:	Lukáš Kovář	<div>PROJEKTANT ČÁSTI PD</div> <div><b>F-PROJEKT</b> DOPRAVNÍ STAVBY F-PROJEKT-DOPRAVNÍ STAVBY s.r.o. Janáčkova 4642/5d, 79601 Prostějov</div>	
Autorizovaný inženýr:		Ing. Martin Major IM00 1006876				
Místo stavby:		p. č. 228, k.ú. Smrk na Moravě [751227], obec Smrk [591726]				
Kraj:		Vysočina				
Investor:		Správa železnic, státní organizace, Dlážděná 1003/7, 110 00 Praha 1				
Název stavby:					Formát:	3,5x44
<b>OPRAVA PROPUSTKŮ NA TRATI STUDENEC - VLADISLAV</b> <b>Propustky na trati Střelice - Okříšky (TÚ 1271)</b>					Datum:	01/2023
					Stupeň:	<b>DUSP</b>
Část: <b>SO 02 PROPUSTEK V KM 38,876</b>					Číslo zakázky:	222008
					Měřítko:	1:50
Obsah:					Část dokumentace	Číslo výkresu
<b>VYTYČOVACÍ VÝKRES</b>					<b>D.2.1.e</b>	<b>06</b>