




PŘEHLEDNÝ VÝKRES - STARÝ STAV  
PŘÍČNÝ ŘEZ E-E 1:50

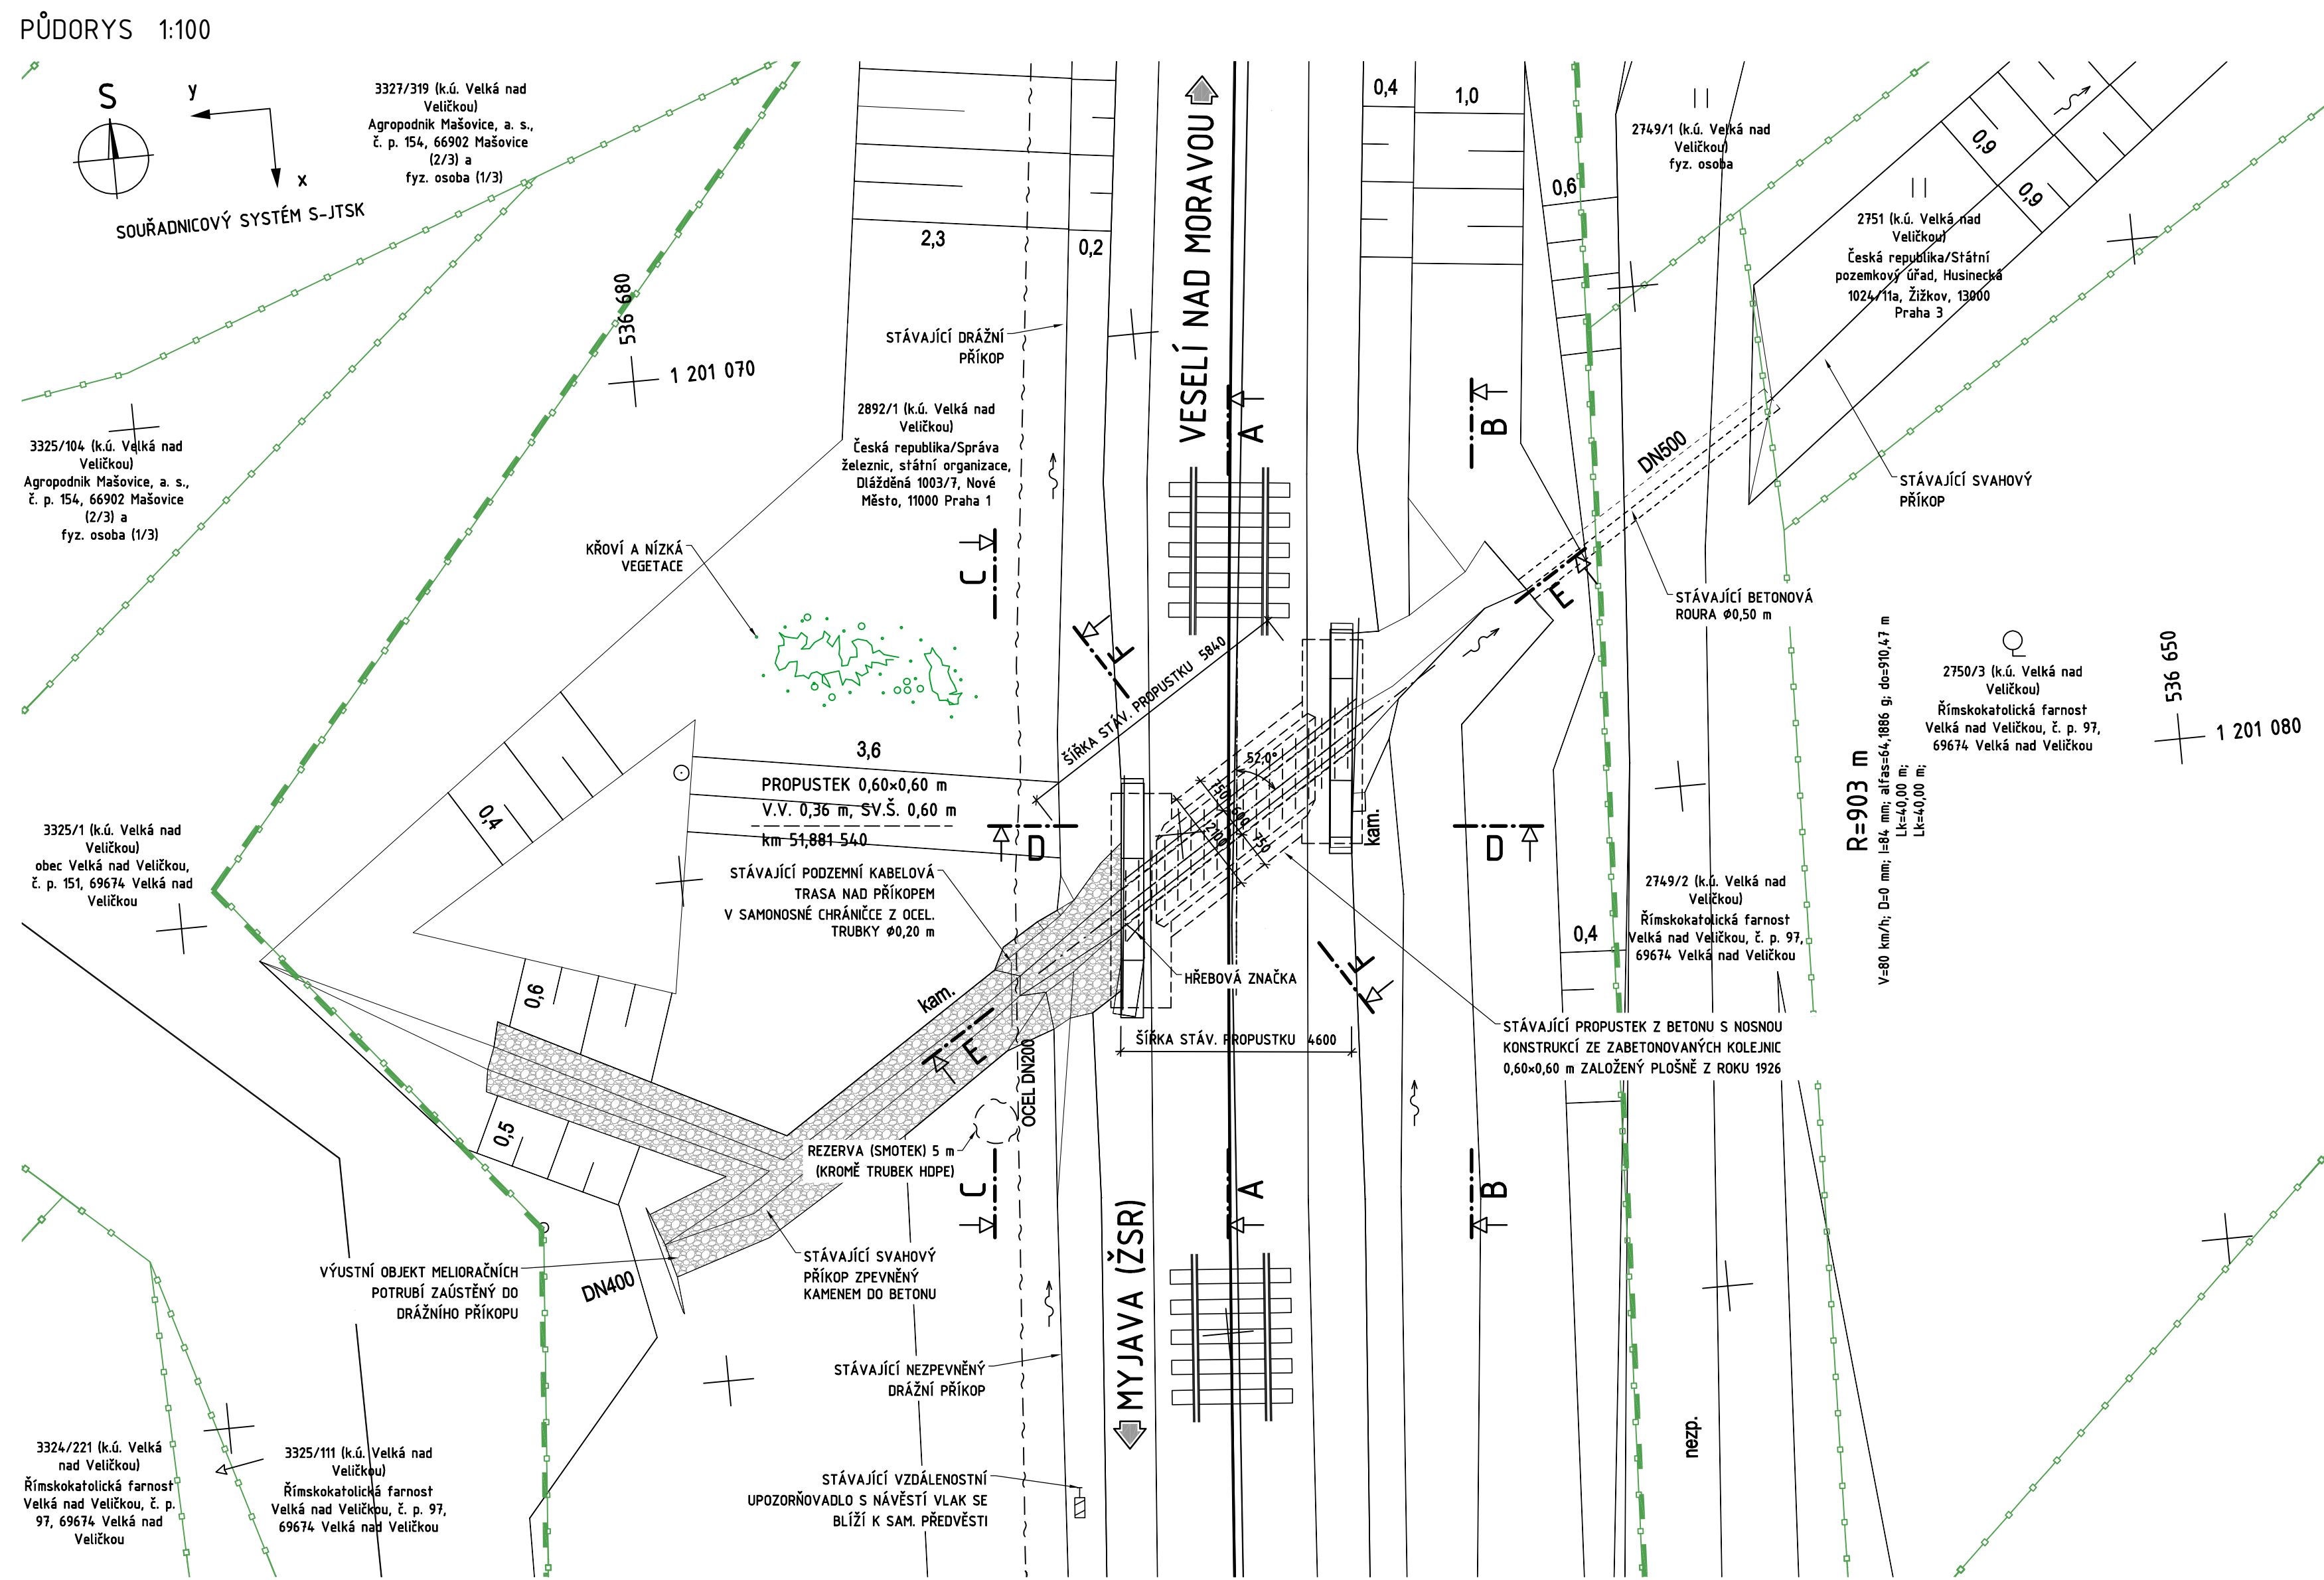


PODÉLNÝ ŘEZ A-A 1:50

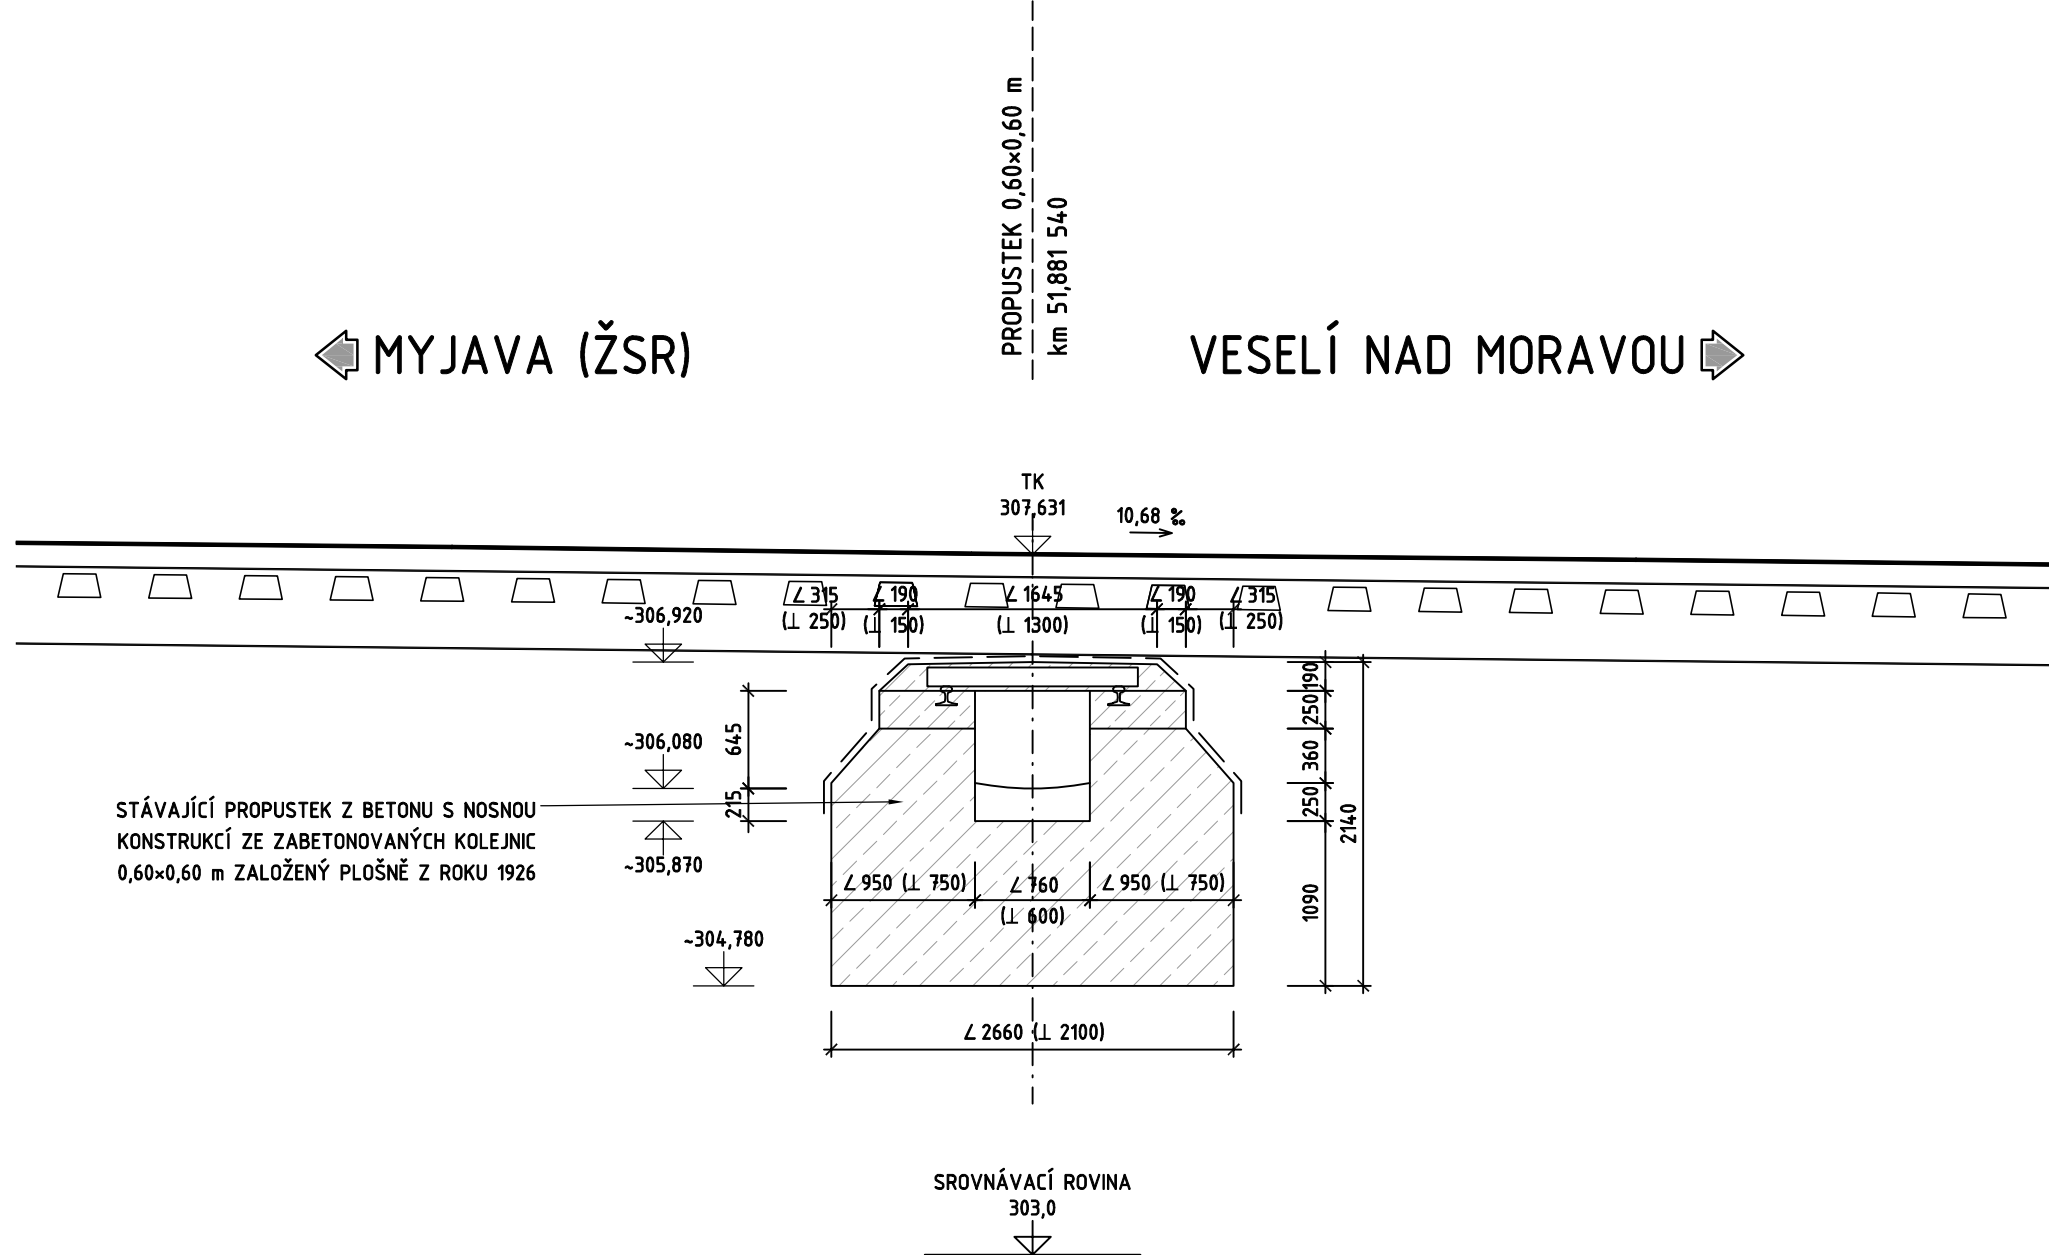


POHLED ZPRAVA B-B 1:50

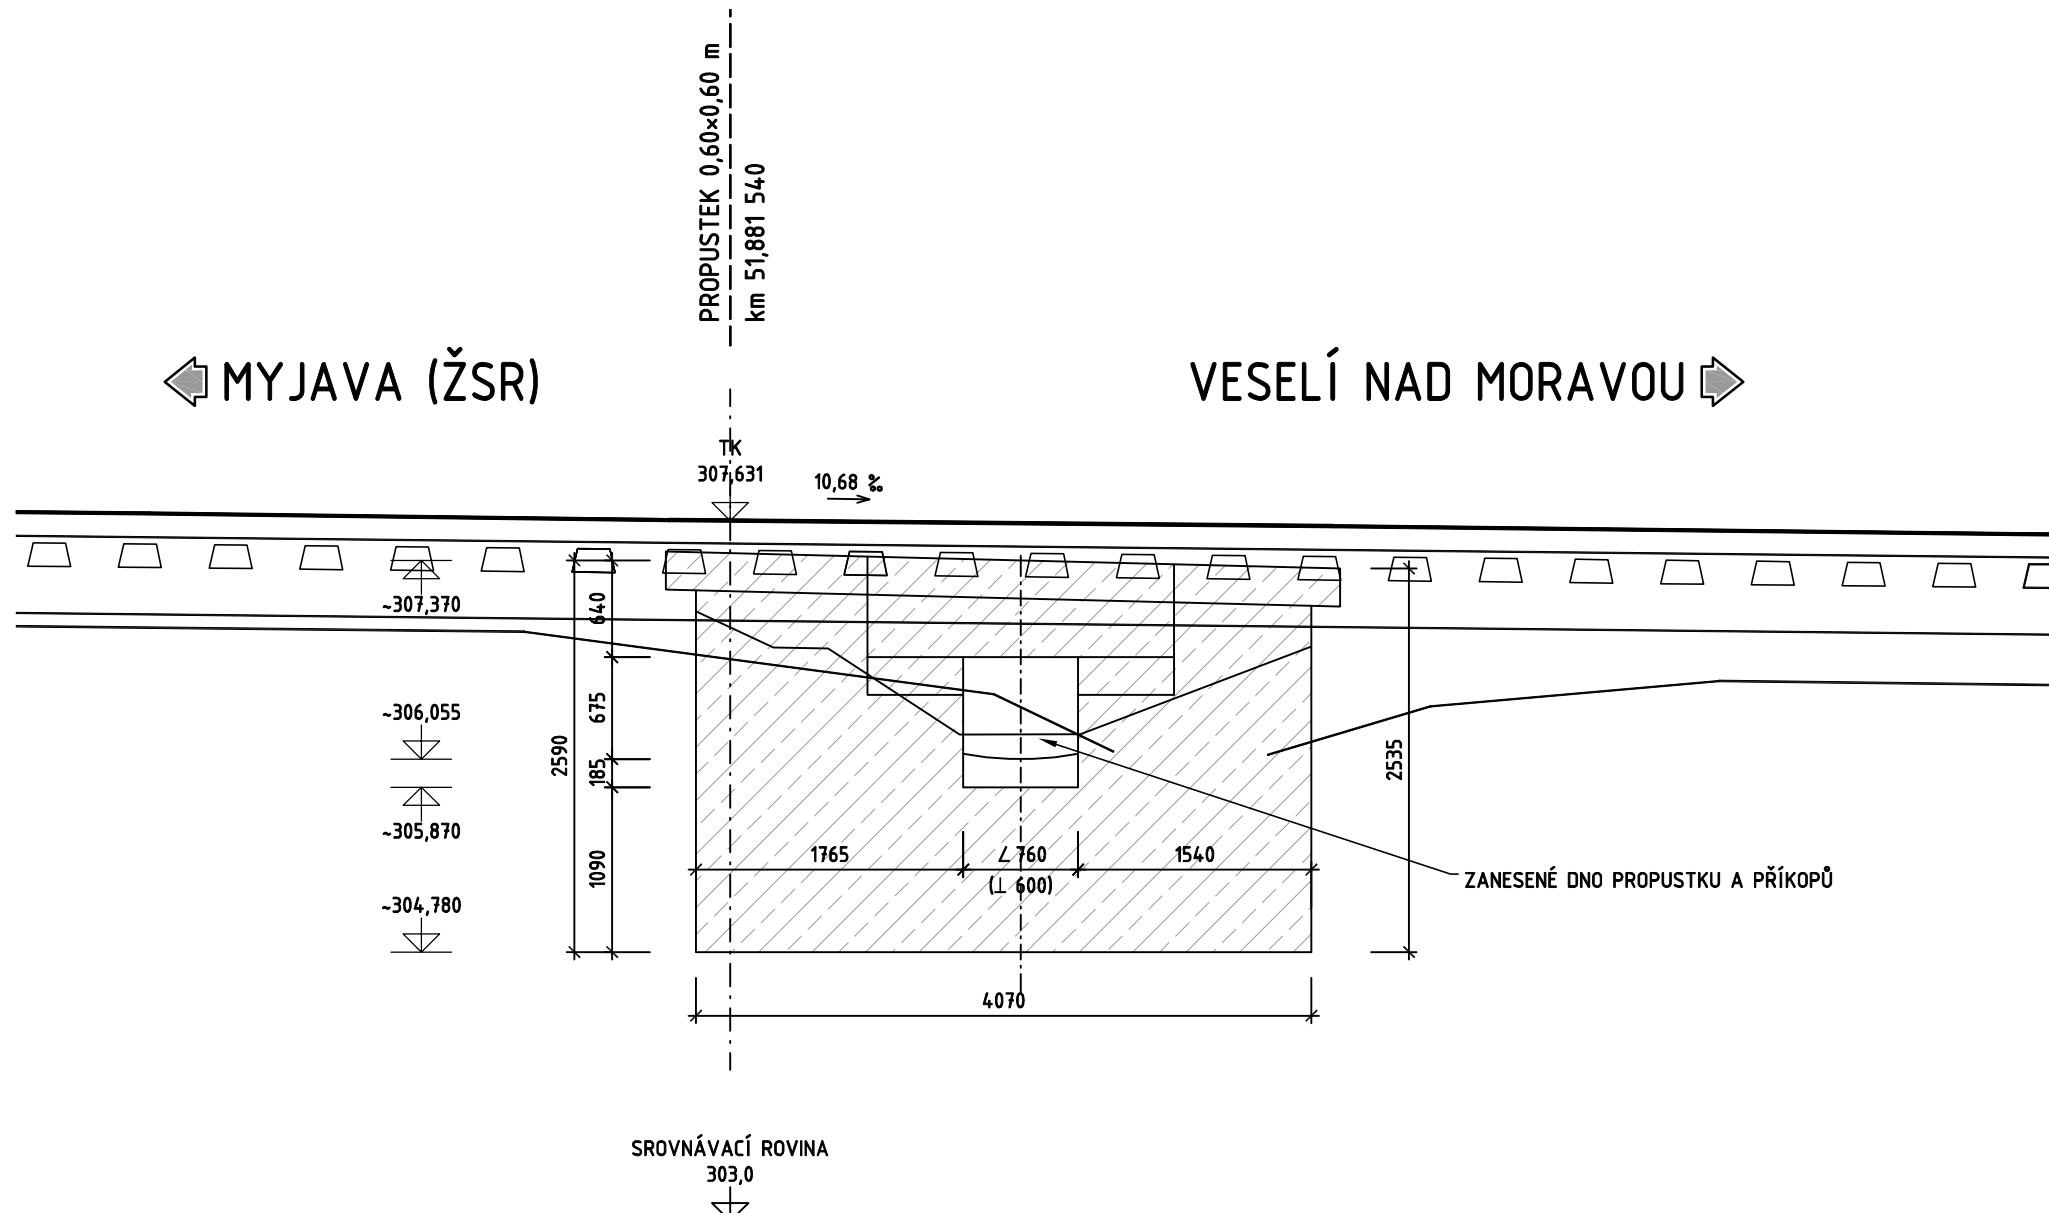

POHLED ZLEVA C-C 1:50

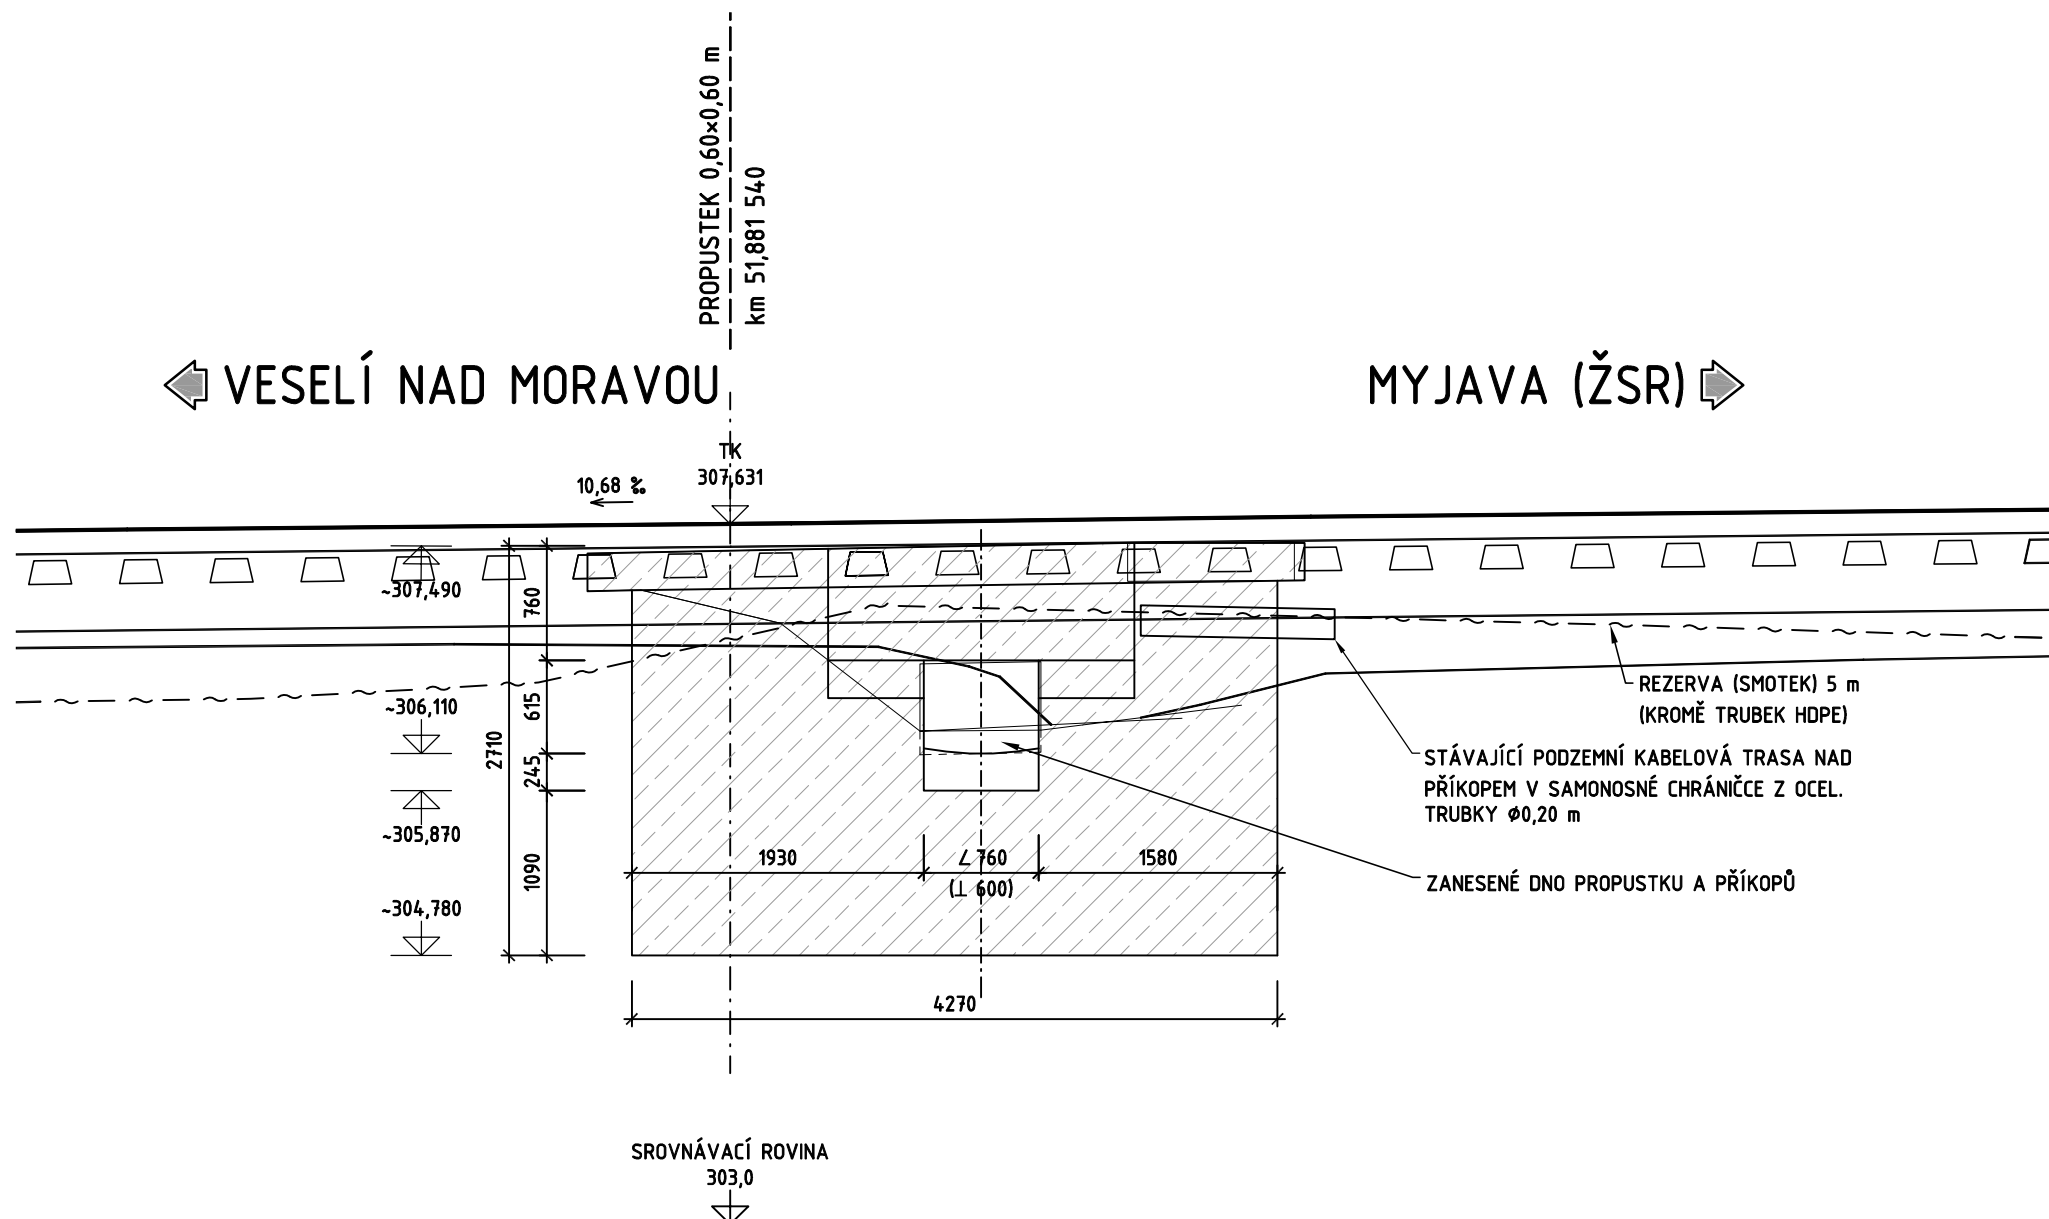

KOLMÝ ŘEZ F-F 1:50

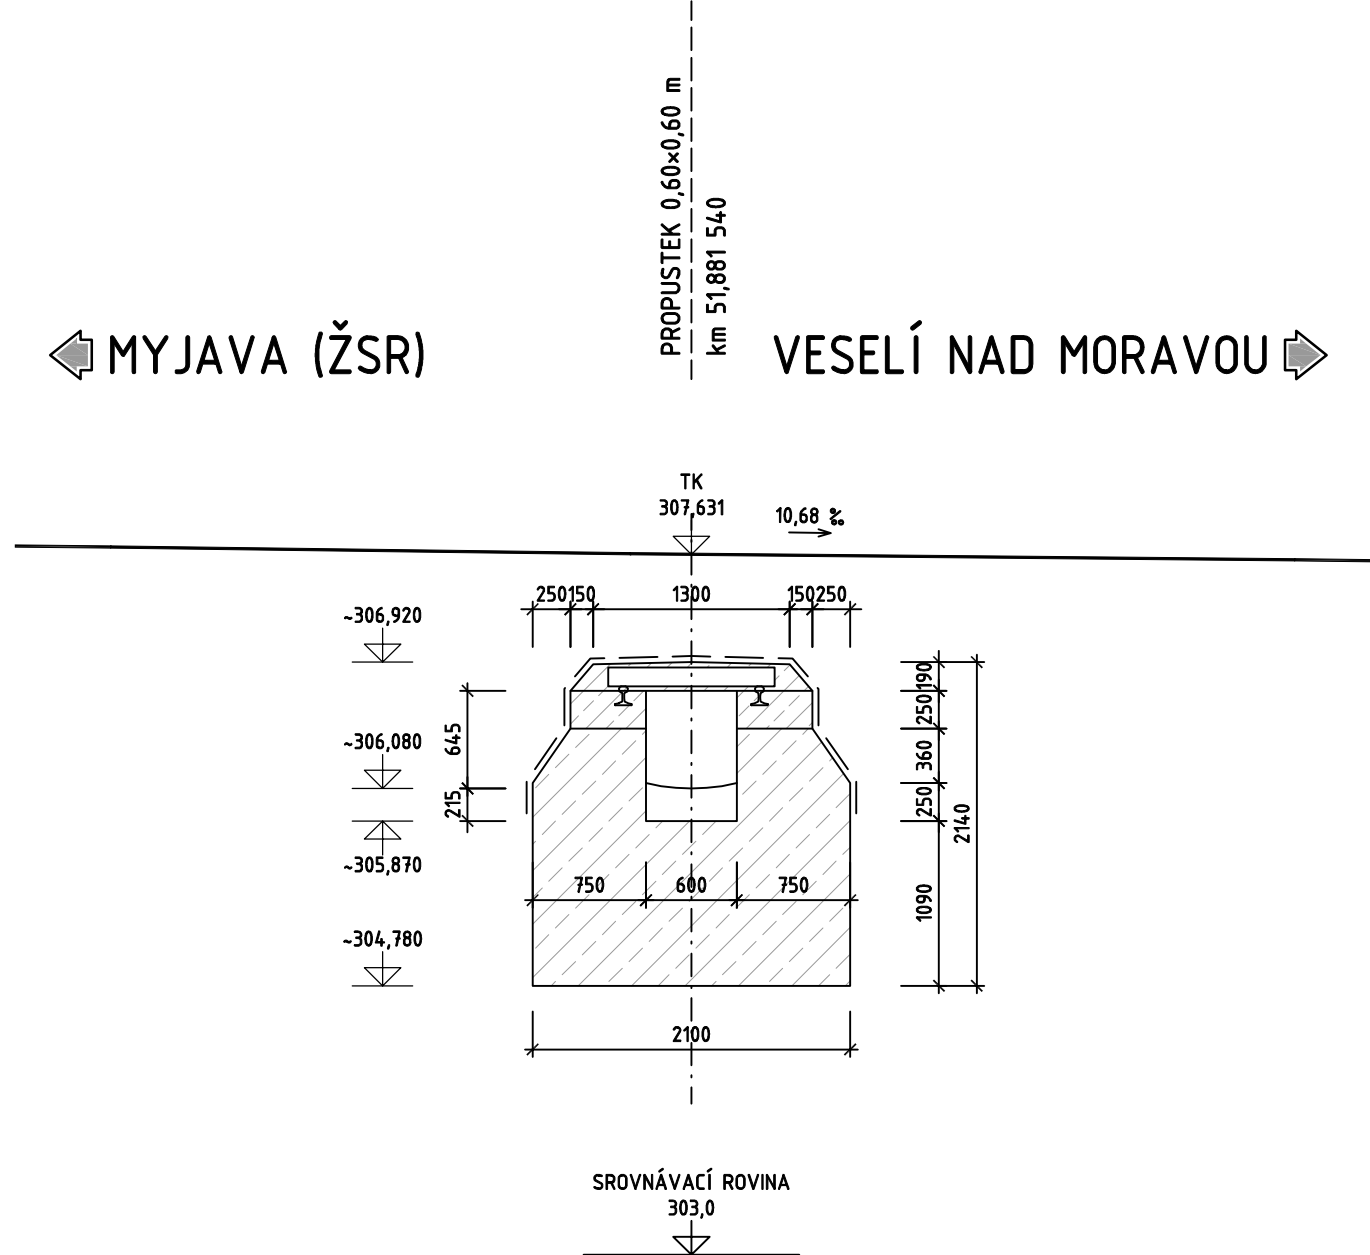

Objednatel / Investor:



Správa železnic, státní organizace  
Dlážděná 1003/7, 110 00 Praha 1-Nové Město  
Organizační složka: Oblastní ředitelství Brno  
Kounicova 688/26, 611 43 Brno

Stavba:

# Oprava mostných objektů na trati Myjava – Veselí nad Moravou

TÚ 2791 Myjava (ŽSR) (mimo) - Veselí nad Moravou (mimo)  
DÚ 20 Velká nad Veličkou - Lipov

Souřadnicový systém: S-JTSK  
Výškový systém: Bpv

Zodp. projektant stavby:	Ing. Juraj Figuli	<i>Figuli</i>
Zodp. projektant objektu:	Ing. Juraj Figuli	
Vypracoval:	Ing. Juraj Figuli	
Kontroloval:	Ing. Martin Major	<i>Majr</i>
Kraj: Jihomoravský	K.ú.: Velká nad Veličkou	
Objednatel: Správa železnic, s. o., OŘ Brno, Kounicova 26, 611 43 Brno		

Zhotovitel PD:

**F-PROJEKT**  
DOPRAVNÍ STAVBY  
F-PROJEKT-DOPRAVNÍ STAVBY s.r.o.  
Janáčkova 4612/Ed

Objekt: SO 12 Oprava propustku v km 51,882 na trati Myjava – Veselí nad Moravou

Datum:	září 202
Strana z čí:	568

Stupeň:	DSP
Číslo zakázky:	219007

Podobjekt: 12.2 Železniční propustek

Měřítka:	1:50, 1:1
----------	-----------

Název přílohy:

Část PD:	Číslo příloh
----------	--------------

### PŘEHLEDNÝ VÝKRES - STARÝ STAV

D.2.1	02
-------	----