




PODÉLNÝ ŘEZ V OSE KOLEJE  
M 1:50

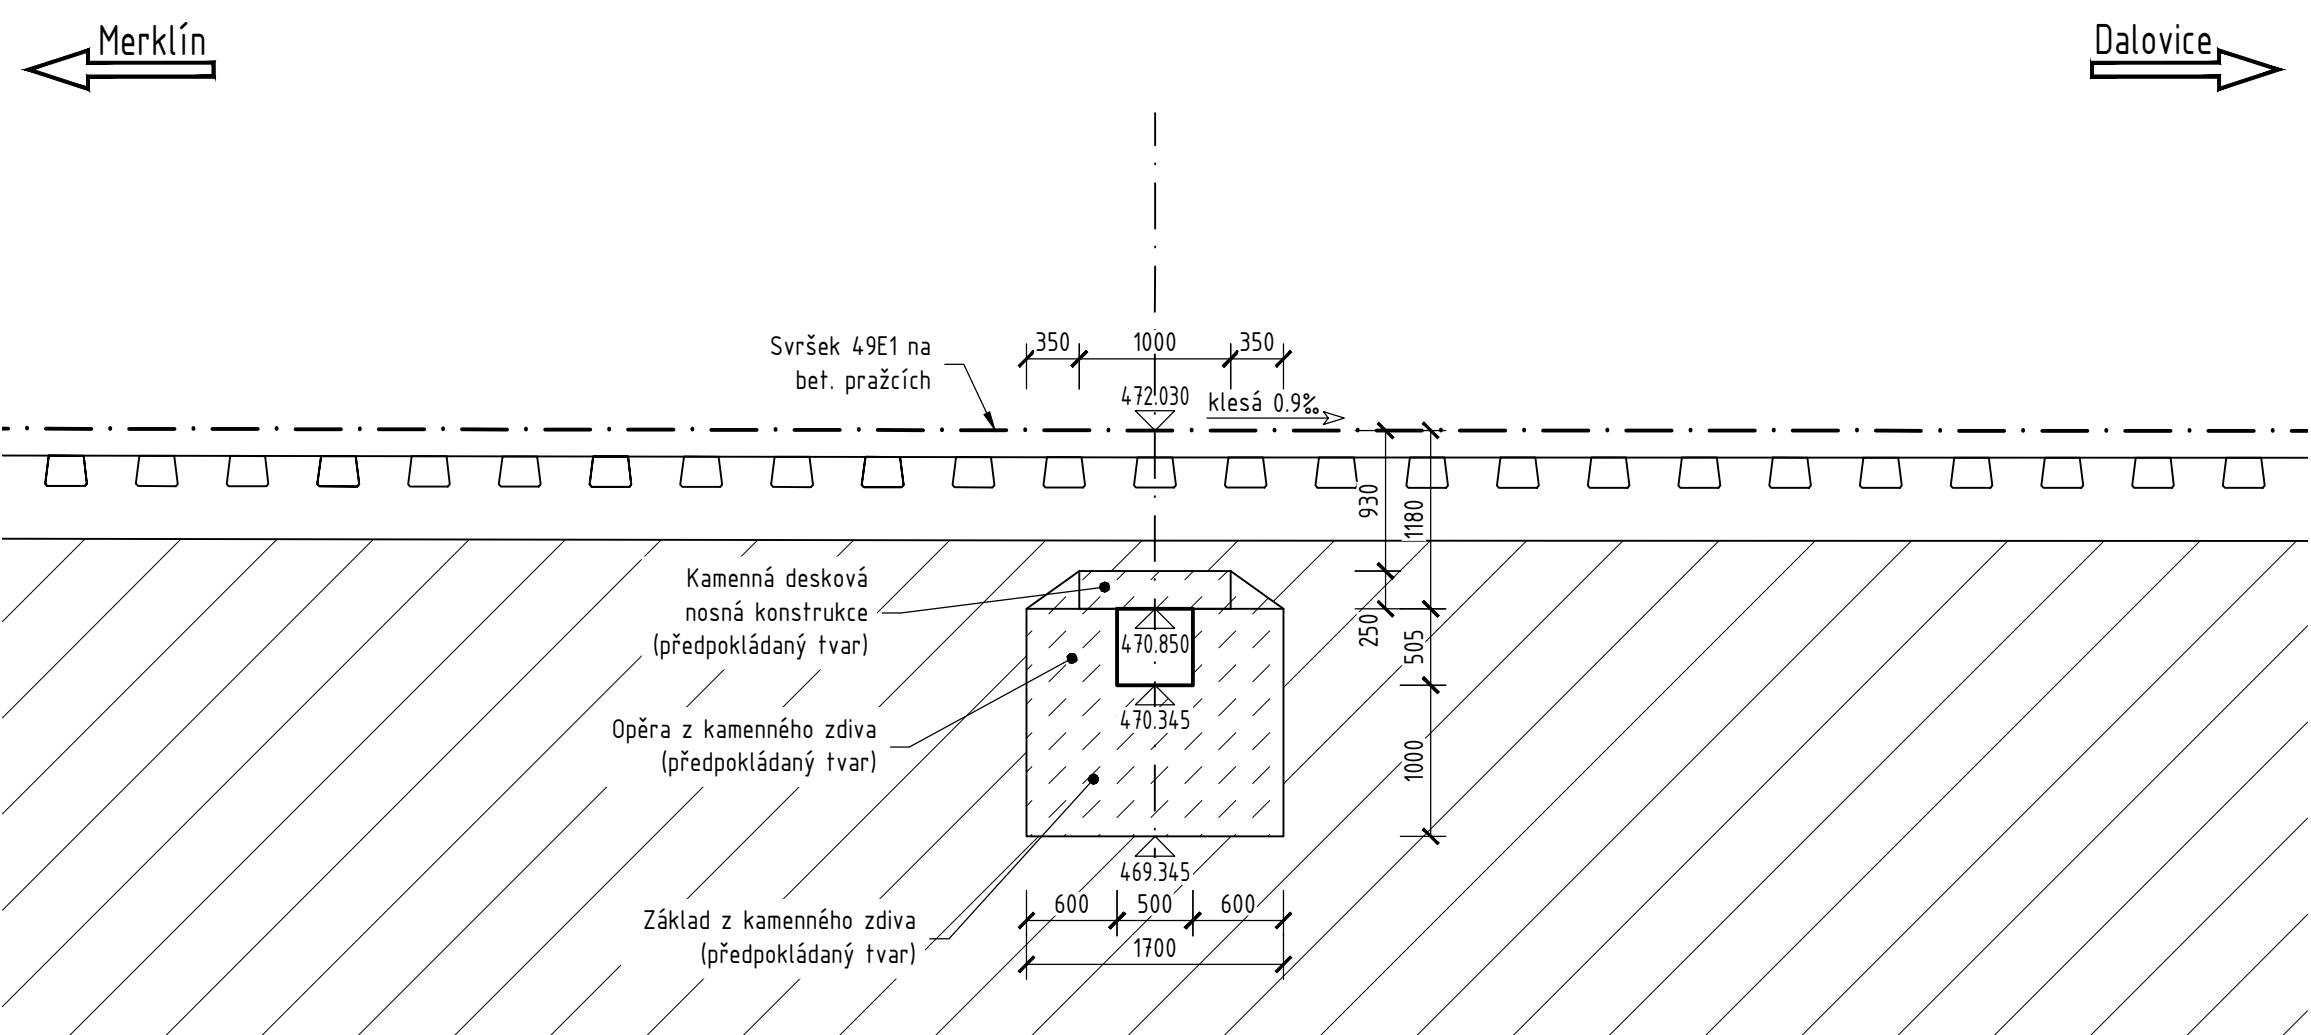


PODÉLNÝ ŘEZ HRANOU VOZOVKY PŘED LÍCEM OPĚRNÉ ZDI  
MEZI KOLEJÍ A KOMUNIKACÍ M 1:50

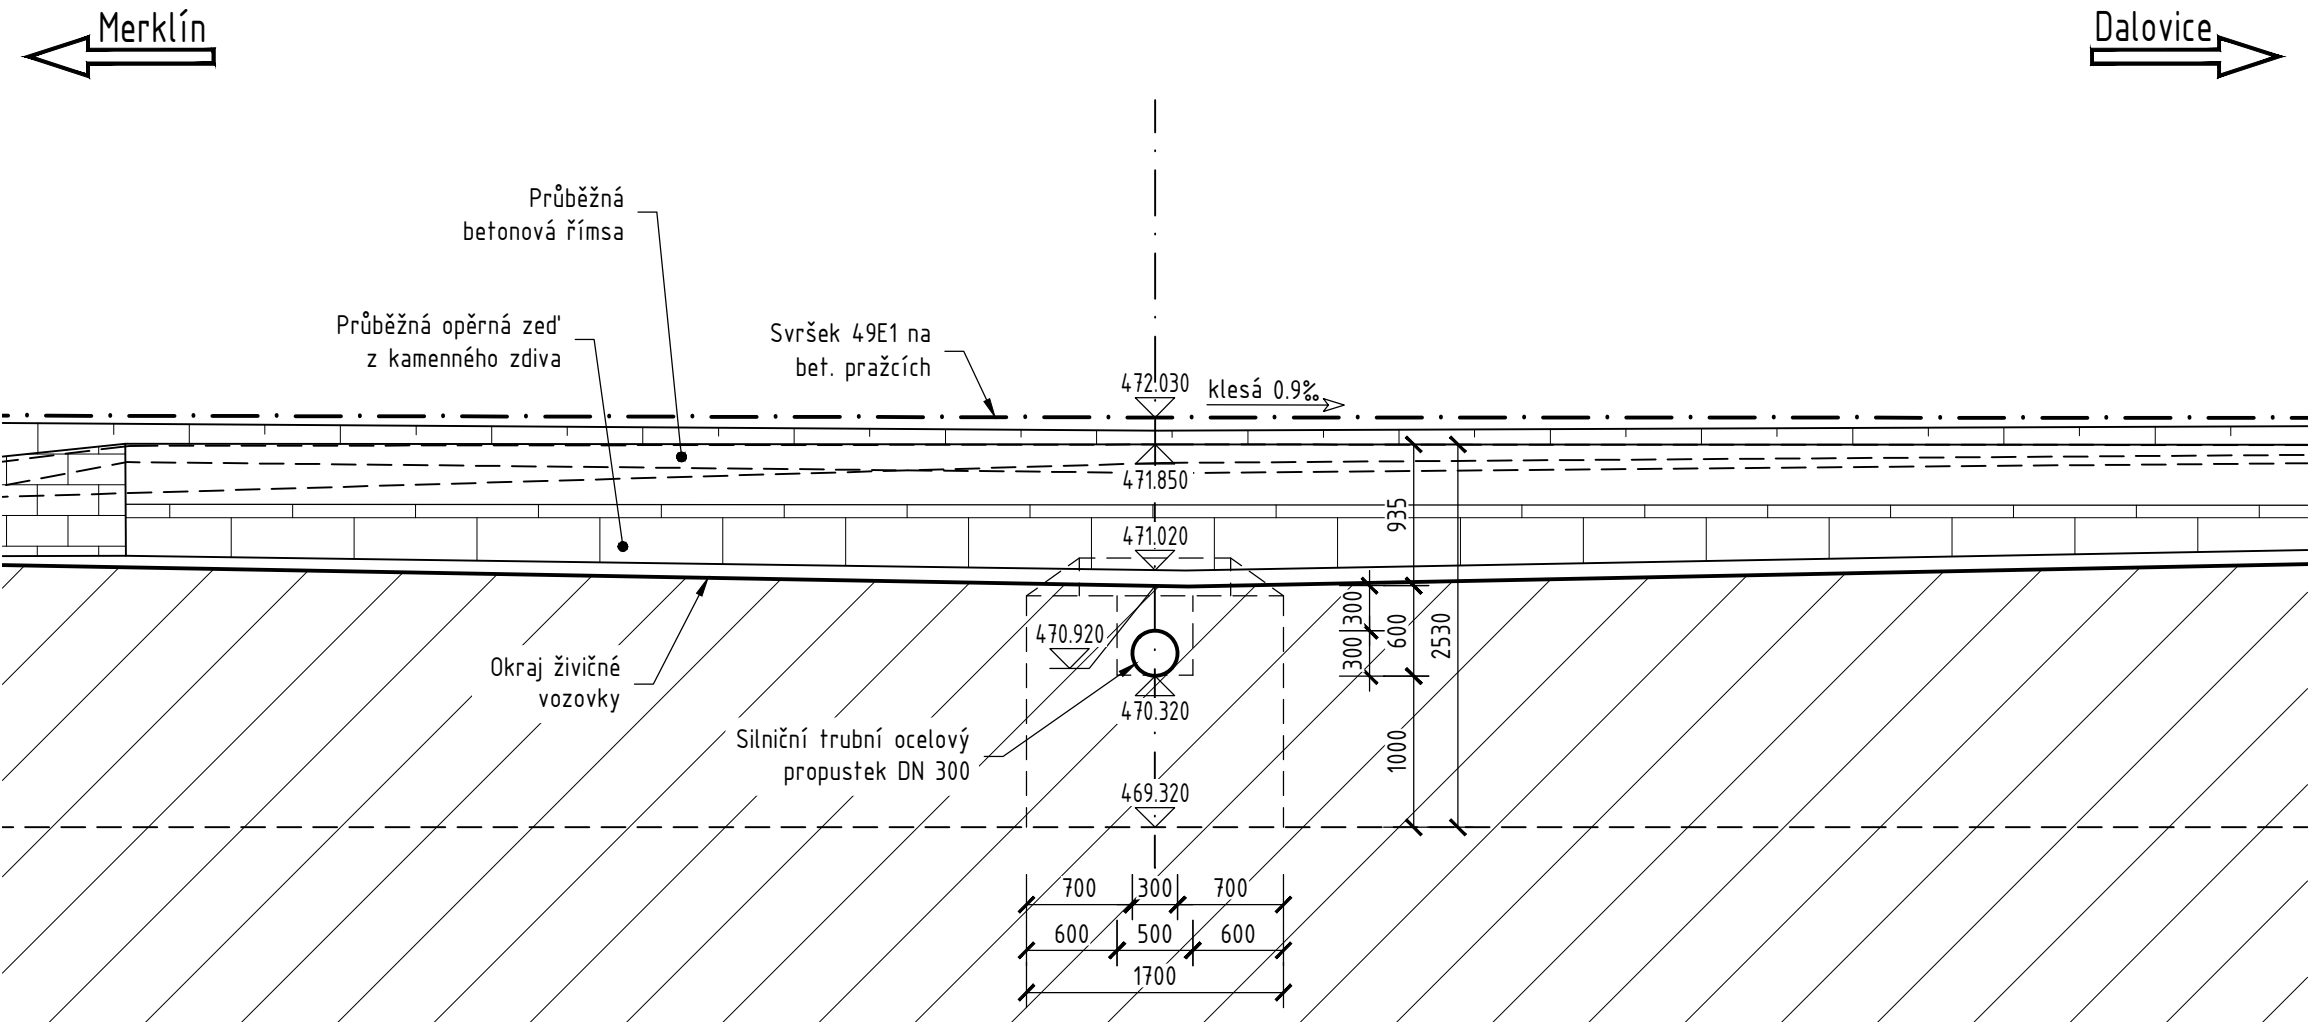


PODÉLNÝ ŘEZ V OSE MÍSTNÍ KOMUNIKACE  
M 1:50

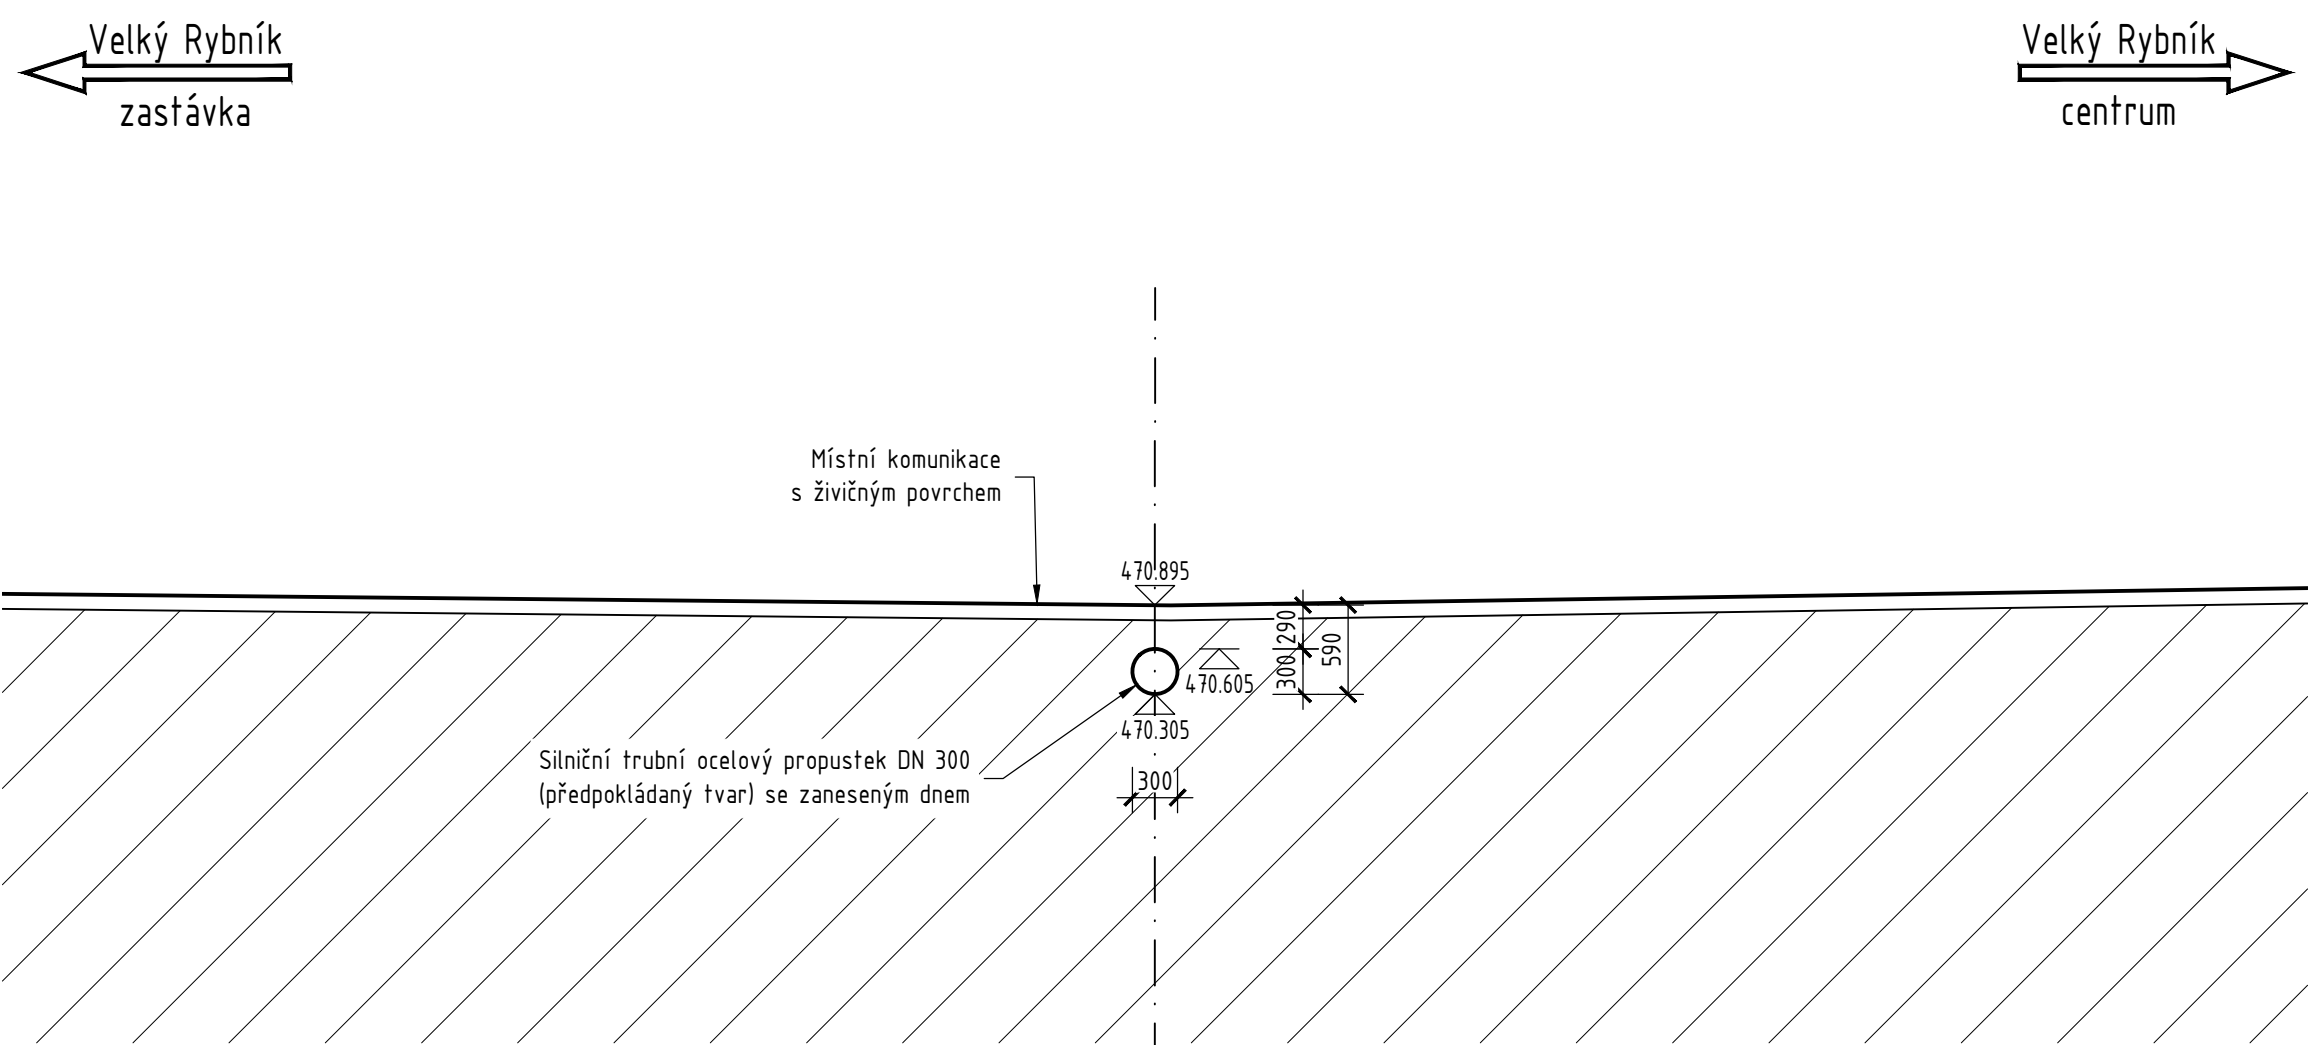

POHLED ZLEVA M 1:50  
(POHLED NA VTOK)

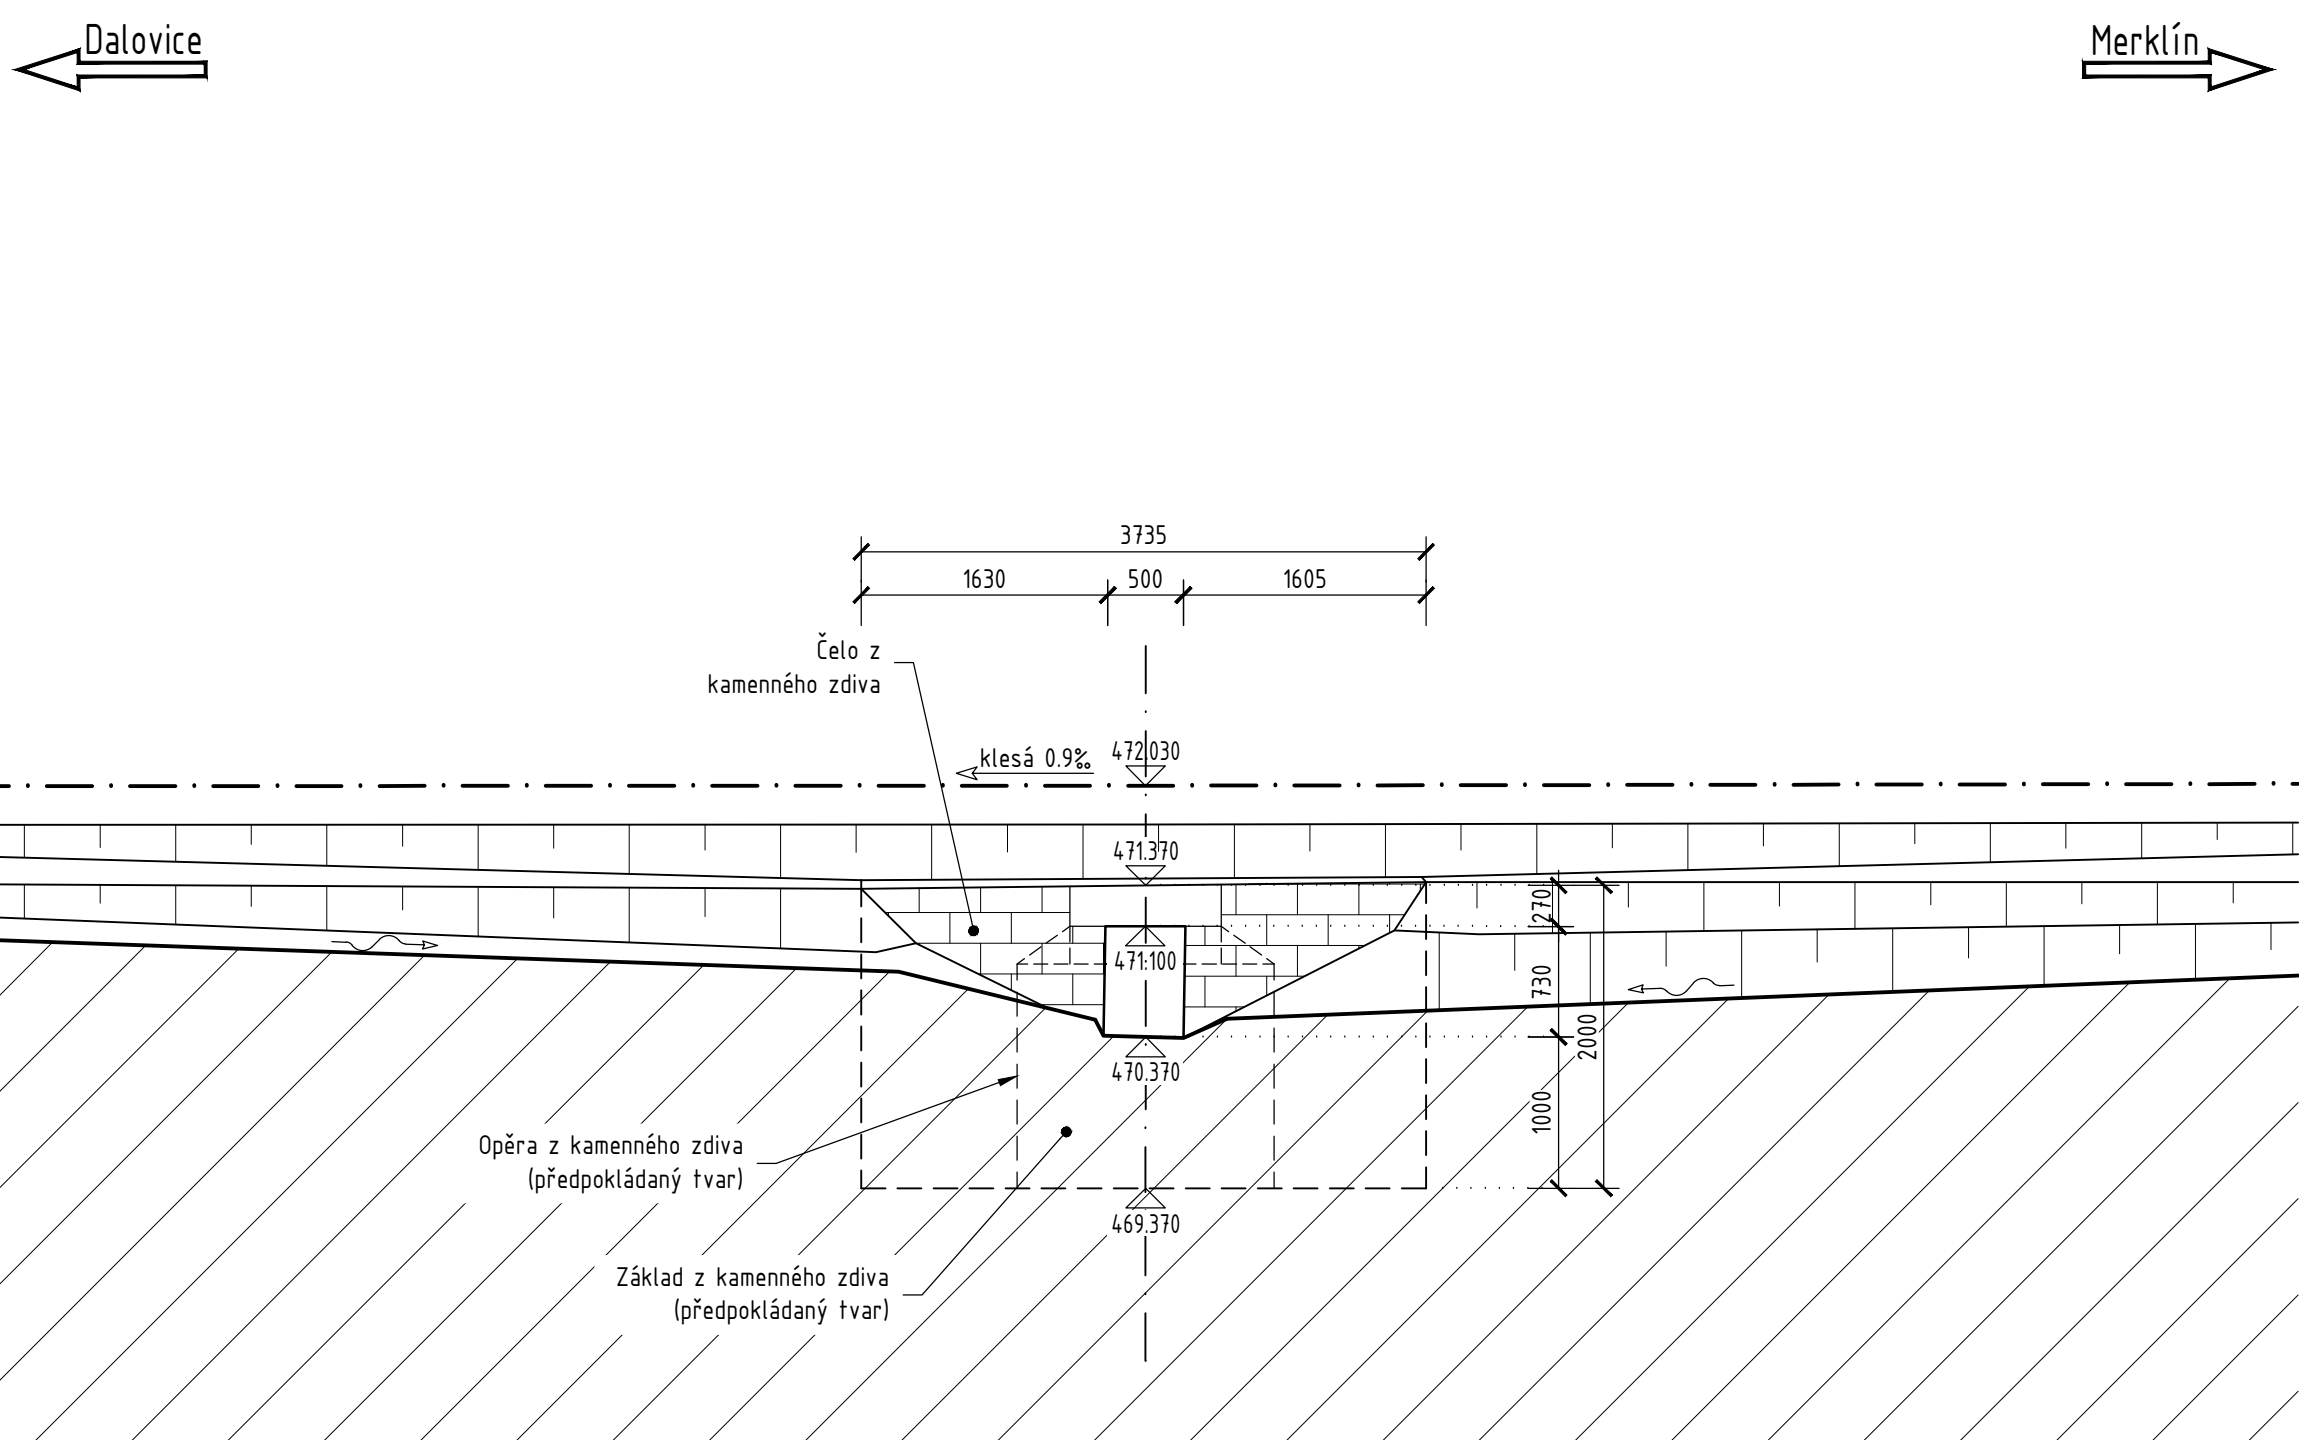

POHLED ZPRAVA M 1:50  
(POHLED NA VÝTOK)

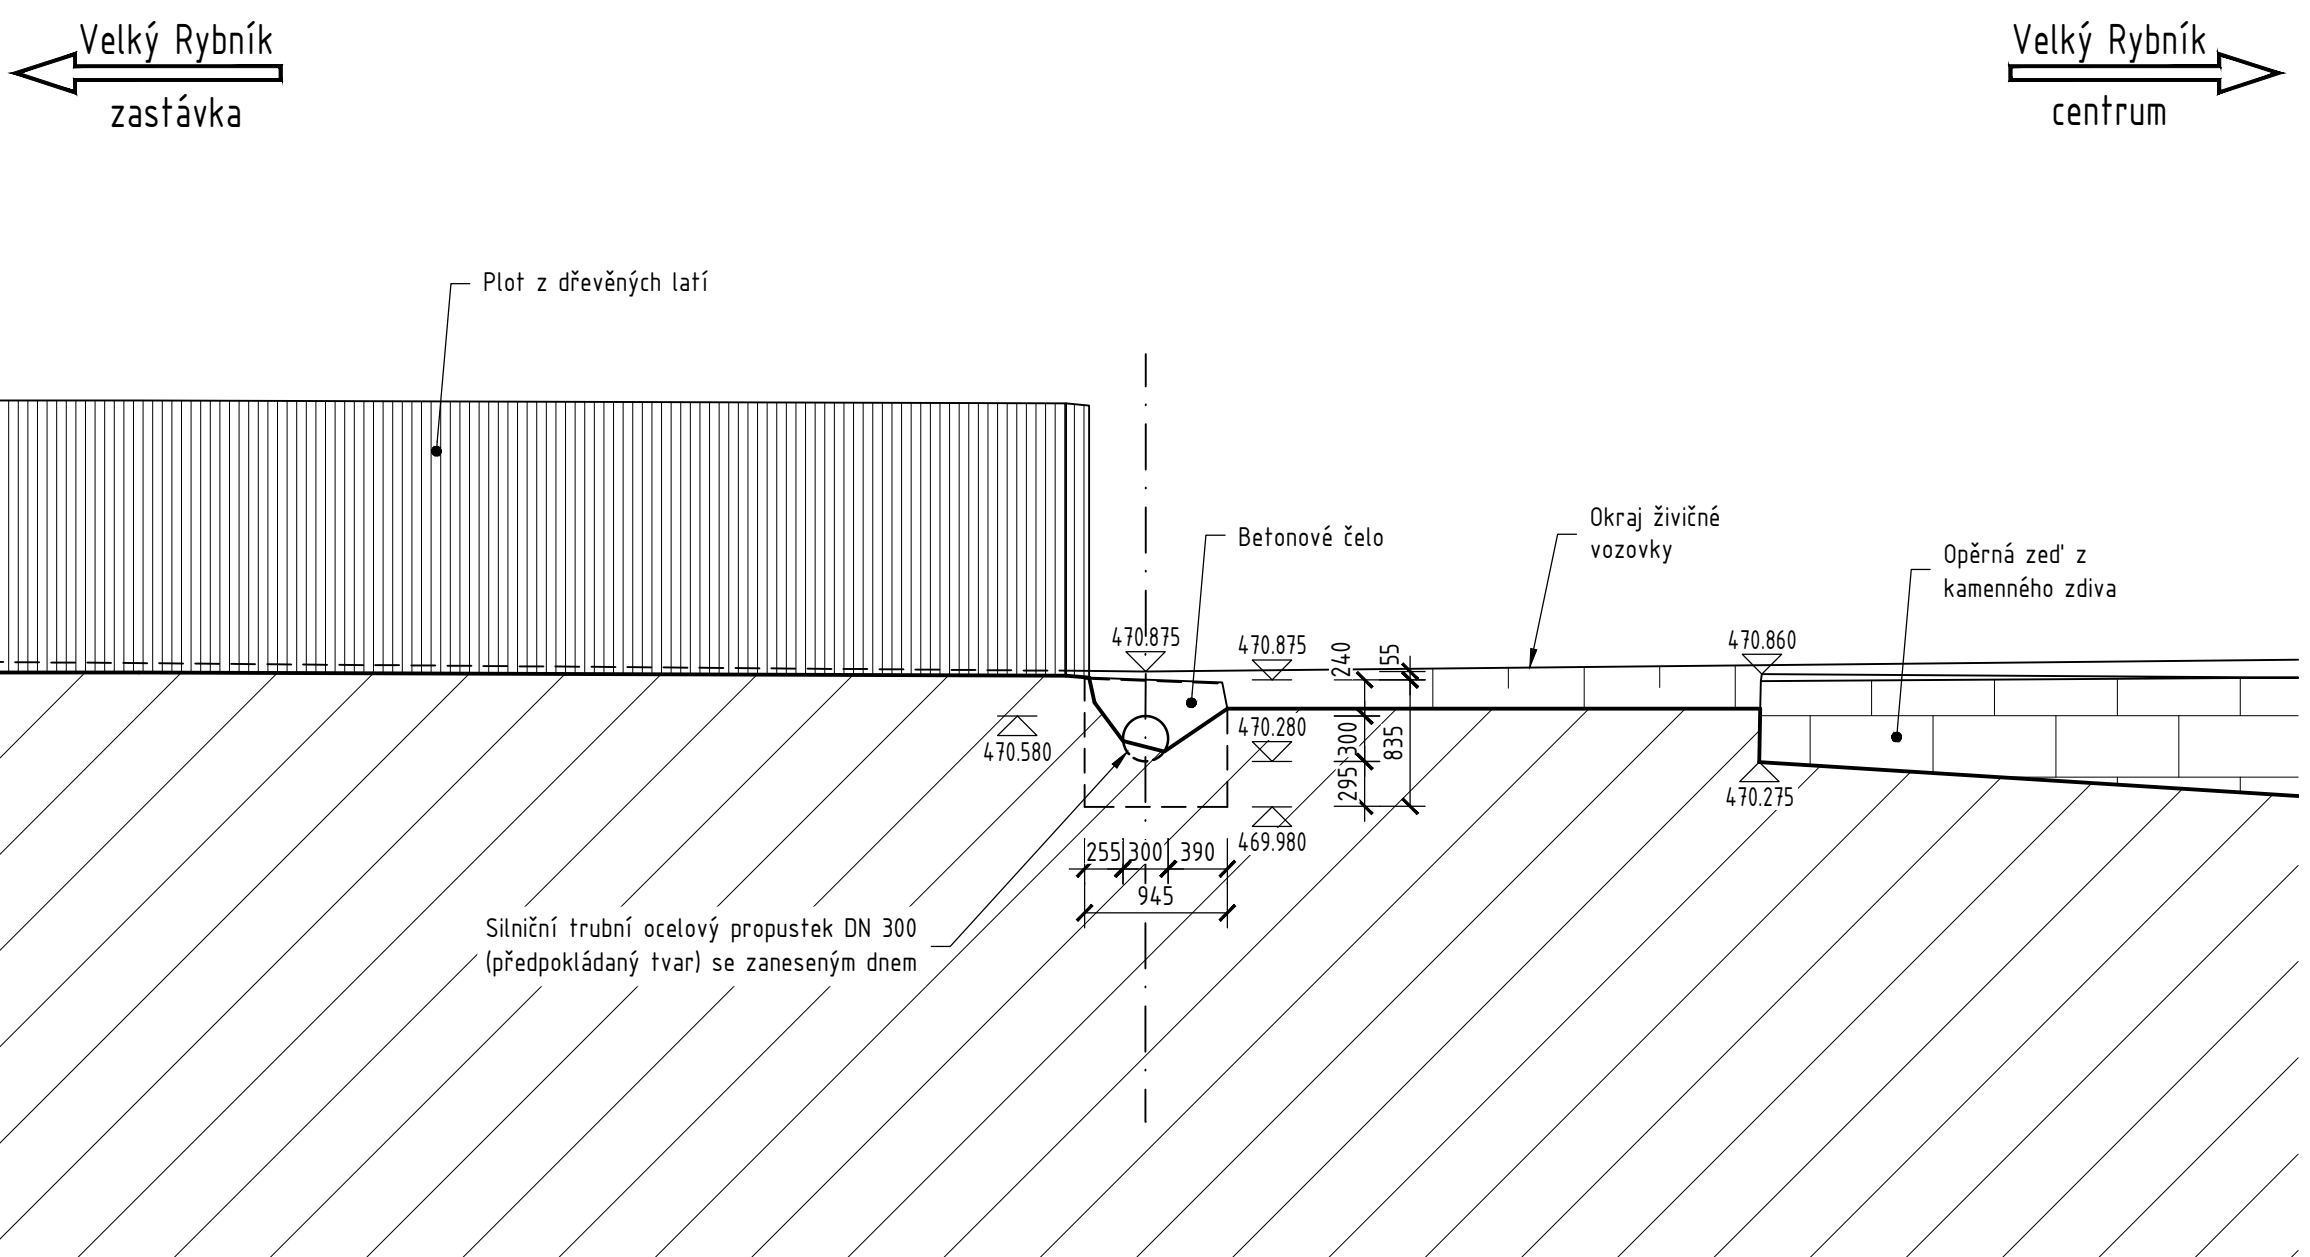

- ## Poznámky:
- Stávající stav je zakreslen na základě dodaného geodetického zaměření (10-11/2019 a 11/2022) a dle částečně archivní dokumentace
  - U tohoto objektu nebyl proveden stavební technický průzkum tloušťky zdiva, dimenze skrytých tvarů spodní stavby nemusí být shodné se zakresleným stávajícím stavem
  - Jedná se o jednokolejnou neelektrifikovanou trať, koleje je bezsýkavá
  - Překážka: občasná vodoteč
  - V místě stavby se dle vyjádření správců nenacházejí inženýrská zařízení

SOUŘADNICOVÝ SYSTÉM: S-JTSK  
VÝŠKOVÝ SYSTÉM: Bpv

STAVBA: <h1 style="margin: 0;">Oprava mostních objektů v úseku Merklín - Dalovice</h1>			
OBJEDNATEL: <div style="display: flex; justify-content: space-around; align-items: center;"> <div style="text-align: center;"> <p>Správa železnic, státní organizace</p> <p>Dlážděná 1003/7</p> <p>110 00 Praha 1, Nové Město</p> </div> </div>			
PROJEKTANT: <div style="display: flex; justify-content: space-between; align-items: center;"> <div style="text-align: right;"> <p>Egneza s.r.o.</p> <p>Kpt. Jaroše 35/20</p> <p>434 01 Most</p> </div> </div>			
Účel PD:	ODP. PROJEKTANT	VYPRACOVAL	Datum:
DSP/PDPS	ING. MICHAL BERNÁT	ING. PETR ŠEDIVÝ	Měřítko:
			Formát:
Egnea s.r.o., Kpt. Jaroše 35/20, 434 01 Most, tel.: 733 774 924, e-mail: bernat@egnea.cz		Zakázka:	18E81
OBJEKT:  <h2 style="text-align: center; margin-top: 20px;">SO 05 Propustek v km 4,956</h2>			Část:  <h2 style="text-align: center; margin-top: 20px;">D.1.5</h2>
PŘÍLOHA:  <h2 style="text-align: center; margin-top: 20px;">STÁVAJÍCÍ STAV - ČÁST 2</h2>			Příloha:  <h2 style="text-align: center; margin-top: 20px;">2.2</h2>