


Pohled severozápadní - M1:100




Pohled jihozápadní - M1:100



Pohled jihovýchodní - M1:100

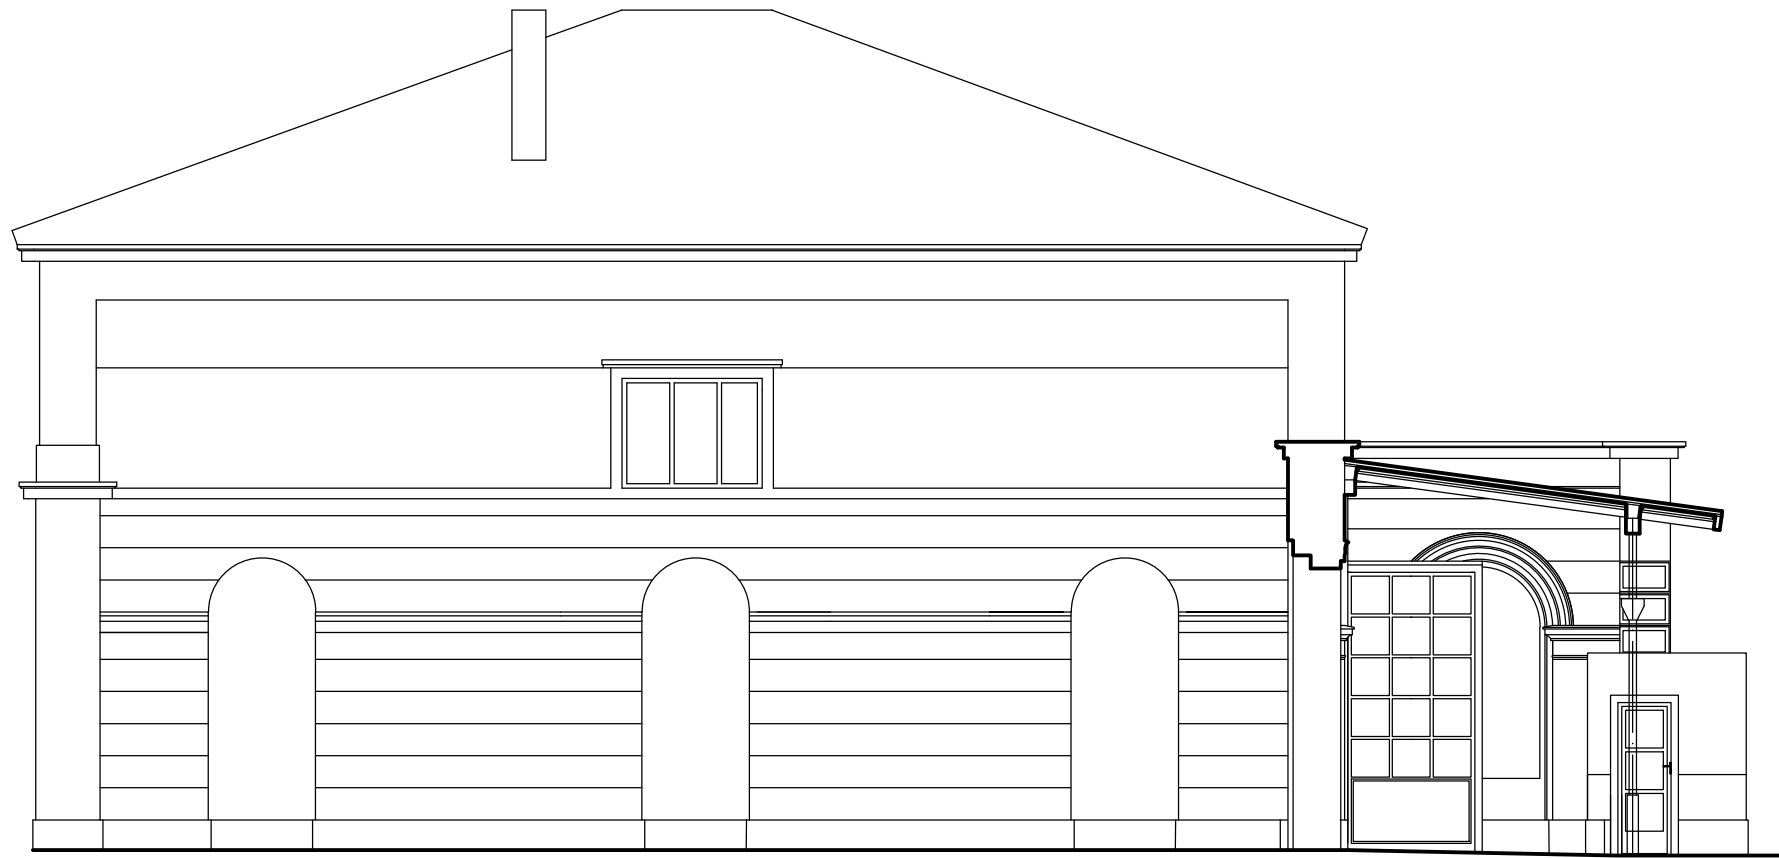

Pohled jihovýchodní - M1:100

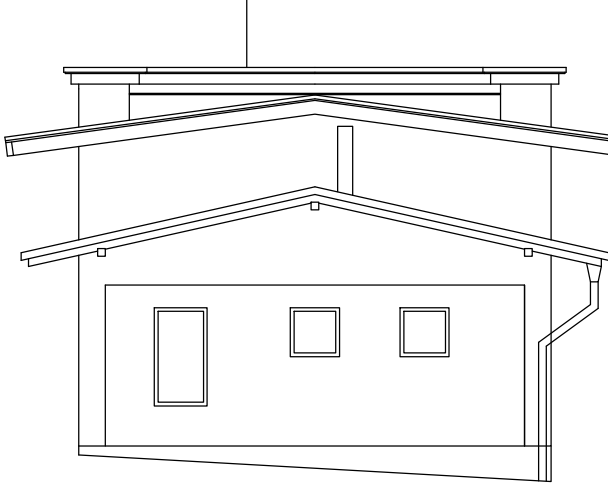

Pohled severovýchodní - M1:100



Rozvinutý pohled na objekt schodiště M1:100



Číslo změny	Datum změny	Obsah změny
01	-	-
02	-	-
03	-	-

VEDOUcí STŘEDISKA Černý Michal, DIS.	ODPOVĚDNÝ PROJ. Ing. Jiří Mareš	VYPRACOVAL Ing. Jiří Mareš	KONTROLOVAL Ing. Jiří Mareš	PRISTA s.r.o. Hvězdoslavova 614/16 400 03, Ústí nad Labem IČ: 087 60 103
INVESTOR SPRÁVA ŽELEZNIC Správa železnic, s. r. o. Oblastní ředitelství Ústí nad Labem Železničníka 1386/31 400 03, Ústí nad Labem	PODODAVATEL TETRAKTY s.r.o. IDIS: cslgcp2 projekce@tetra.ty.sro www.tetra.ty.sro	IČO: 060 65 296 DIČ: CZ 060 65 296		

NÁZEV AKCE: Žatec ON – PD, střecha, fasáda, VPP, inženýrské sítě	DATUM STUPĚN PD Č. ZAKÁZKY FORMÁT MĚŘÍTKO ČÁST DOKUM. D.1.1.	9/2020 P. (TSO) 10/2020 11x44 1:100 Č. VÝKRESU 2.07
---	--	---